CONCORRÊNCIA 004/2026

Protocolo: 2586/2026

Objeto: **Contratação de empresa especializada para REFORMA DA UBS PONTE ALTA com área de 47,27m² (quarenta e sete e vinte e sete metros quadrados), com fornecimento de materiais e mão de obra.**

355 - Prefeitura Municipal de Piên

02

PROTOCOLO

Equiplano

Processo: 2586 / 2026

Requerente: Secretaria de Planejamento, Obras e Urbanismo

Contato: Secretaria de Planejamento, Obras e Urbanismo - Tel: 4136321136 - planejamento@pien.pr.gov.br

Assunto: Protocolo Geral

Descrição: Solicitação de processo licitatório para obra de reforma da Unidade de Saúde Básica na localidade de Ponte Alta - Piên PR.
Será enviado e-mail com demais informações do projeto executivo.

12 de março de 2026.

WILLYAN VIANA BARBOZA
Protocolista

500.06v rptProcessoProtocolo

WILLYAN VIANA BARBOZA 12/03/2026 02:36:05

355 - Prefeitura Municipal de Piên

PROTOCOLO

Equiplano

Processo: 2586 / 2026

Requerente: Secretaria de Planejamento, Obras e Urbanismo

Contato: Secretaria de Planejamento, Obras e Urbanismo - Tel: 4136321136 - planejamento@pien.pr.gov.br

Assunto: Protocolo Geral

Descrição: Solicitação de processo licitatório para obra de reforma da Unidade de Saúde Básica na localidade de Ponte Alta - Piên PR.
Será enviado e-mail com demais informações do projeto executivo.

12 de março de 2026.

Secretaria de Planejamento, Obras e
Requerente

500.06v rptProcessoProtocolo

WILLYAN VIANA BARBOZA 12/03/2026 02:36:05

PREFEITURA MUNICIPAL DE PIÊN ESTADO DO PARANÁ

03

Órgão requisitante:	**Secretaria de Planejamento, Obras e Urbanismo**
Nº requerimento:	**019/2026**
Data:	**12/03/2026**

Descrição do objeto a ser comprado/contratado (Especificações técnicas - quantidades, tamanhos, cores, metragem, peso, capacidade, modelo, demais características):

A obra em questão trata-se da Reforma da Unidade Básica de Saúde PONTE ALTA em Piên Paraná, com área total da edificação de 47,27 m².

Valor viabilizado: R$ 82.267,89 (oitenta e dois mil, duzentos e sessenta e sete reais e oitenta e nove centavos.)

Todos os serviços devem estar em consonância com os projetos, especificações técnicas e demais peças e documentos constantes ao processo.

Descrever a justificativa/motivação (apresentar as razões de interesse público que justificam a compra/contratação pretendida, apontando explicitamente a finalidade pública a ser alcançada com a licitação):

A UBS Tipo Apoio de Ponte Alta, em Piên-PR, atende cerca de mil moradores com serviços como acolhimento, triagem, consultas e testes rápidos. Contudo, sua estrutura antiga e pouco funcional apresenta limitações que prejudicam o fluxo de atendimento, o conforto dos usuários e as condições de trabalho da equipe. Os espaços atuais não comportam adequadamente a demanda crescente nem atendem de forma plena às necessidades assistenciais. A equipe itinerante necessita de ambientes mais adequados e organizados. Assim, reformas e adequações são essenciais para melhorar a eficiência dos serviços, ampliar a acessibilidade, garantir segurança e cumprir normas sanitárias. A solicitação está alinhada ao Termo de Adesão nº 20.604.639-2/2023 – SESA.

Compra/Contratação é para atendimento de ordem judicial? **() Sim (X) Não**
Em caso afirmativo descrever qual:

Compra/Contratação exige solicitação de documentos/laudos específicos? **() Sim (X) Não**
Em caso afirmativo descrever quais as exigências:

Dotação Orçamentária:
11.001.10301.0014.2034.4.4.90.51.00.00 CONTA 4190

Recursos ( ) Próprios ( ) Federais (X)Estaduais

Local de entrega/prestação ou execução do serviço/obra:	**Horários:**	**Prazo para entrega/prestação ou execução do serviço/obra:**
AVENIDA PARANÁ N.º 2710 PONTE ALTA – PIÊN PR.	Não se aplica	90 dias corridos.

Indicação do responsável por recebimento e fiscalização da execução do objeto:

Engenheiro Civil Simon Schneider – CREA RS-117954/D

Rua Amazonas, 373 – Centro, Piên/PR. CEP 83.860-000. Fone: (41) 3632-1136

Inserido por WILLYAN VIANA BARBOZA em: 12/03/2026 14:36:02.

Há licitação em curso para o objeto pretendido? **( ) Sim** **(X) Não**

Em caso afirmativo informar:

a) Nº do processo licitatório
b) Nº do contrato/ata de registro de preços vigente
c) Data de vencimento do contrato/ata de registro de preços

Documento assinado digitalmente
gov.br
DOUGLAS LIETZ
Data: 12/03/2026 14:22:33-0300
Verifique em https://validar.iti.gov.br

Douglas Lietz
Secretário de Planejamento, Obras e Urbanismo

WILLYAN VIANA BARBOZA:11417797908

Assinado digitalmente por WILLYAN VIANA BARBOZA:11417797908
ND: C=BR, O=ICP-Brasil, OU=Presencial, OU=78354636000129, OU=Secretaria da Receita Federal do Brasil - RFB, OU=RFB e-CPF A3, OU=(em branco), CN=WILLYAN VIANA BARBOZA:11417797908
Razão: Eu sou o autor deste documento
Localização:
Data: 2026.03.12 14:30:48-03'00'
Foxit PDF Reader Versão: 2024.2.3

Willyan Viana Barboza
Engenheiro Civil
CREA 191665-D/PR

Documento assinado digitalmente
gov.br
MAYARA APARECIDA DE ALMEIDA GROSSKOPF
Data: 12/03/2026 14:28:41-0300
Verifique em https://validar.iti.gov.br

Mayara Aparecida de Almeida Grosskopf
Secretária de Saúde

Inserido por WILLYAN VIANA BARBOZA em: 12/03/2026 14:36:02.

ESTUDO TÉCNICO PRELIMINAR

INTRODUÇÃO

O presente documento caracteriza a primeira etapa da fase de planejamento e apresenta os devidos estudos para a contratação de empresa para execução de Reforma da Unidade Básica de Saúde da localidade de Ponte Alta, para o município de Piên, estado do paraná.

1 - DESCRIÇÃO DA NECESSIDADE

A solicitação visa contratar empresa para reformar a Unidade Básica de Saúde do Bairro Ponte Alta, com fornecimento de materiais e mão de obra, utilizando recursos do Estado via Termo de Adesão nº 20.604.639-2/2023 – SESA. A ação, prevista na Resolução SESA nº 686/2023, busca melhorar a eficiência dos serviços de saúde e o conforto dos usuários. A demanda atende ao Requerimento nº 14/2024 e atende à necessidade apontada pela comunidade para aprimorar e ampliar os atendimentos ofertados pelo município de Piên.

2 – REQUISITOS DA CONTRATAÇÃO

A Unidade Básica de Saúde tem uma área total de 47,27 m², a unidade será reformada de acordo com os projetos, arquitetônico, elétrico, estrutural, hidrossanitário, implantação e memorial descritivo. Para suas especificações se faz necessário consultar todos os projetos e memorial, visto que são muitos e são todos detalhados.

3 – LEVANTAMENTO DE MERCADO

Para a reforma da UBS na localidade de Ponte Alta, diversos sistemas construtivos podem ser adotados, como steel frame, drywall, estruturas pré-moldadas ou a construção tradicional. Contudo, considerando as características da região onde a unidade será implantada, o método convencional se mostra o mais adequado, por oferecer maior facilidade de acesso a materiais, disponibilidade de mão de obra e melhor relação custo-benefício.

Inserido por WILLYAN VIANA BARBOZA em: 12/03/2026 14:36:02.

4 - DESCRIÇÃO DA SOLUÇÃO COMO UM TODO

Considerando as alternativas analisadas, optou-se por reformar a Unidade Básica de Saúde de Ponte Alta utilizando o sistema construtivo tradicional, composto por concreto armado e alvenaria para fechamento. A escolha se fundamenta na melhor relação entre custo e benefício, assegurando maior vida útil à edificação e reduzindo gastos futuros com manutenção. Além disso, esse método garante maior confiabilidade e performance na qualidade final da obra.

5 – ESTIMATIVA DAS QUANTIDADES

- Unidade Básica de Saúde Ponte Alta: 47,27 m²

6 – ESTIMATIVA DO PREÇO DA CONTRATAÇÃO

VALOR GLOBAL DA REFORMA DA UBS PONTE ALTA: R$ 82.267,89 (oitenta e dois mil, duzentos e sessenta e sete reais e oitenta e nove centavos.)
REPASSE: 100% recurso estadual.

7 – JUSTIFICATIVA PARA PARCELAMENTO

Não se aplica.

8 – CONTRATAÇÕES CORRELATAS/INTERDEPENDENTES

Não existe licitação em andamento com o mesmo objeto.

9 – ALINHAMENTO COM PAC

A reforma está prevista no Plano Anual de Contratações.

10 - DEMONSTRAÇÃO DOS RESULTADOS PRETENDIDOS

Inserido por WILLYAN VIANA BARBOZA em: 12/03/2026 14:36:02.

Objetiva-se com a reforma do UBS de Ponte Alta atender a melhoria da infraestrutura da ubs para contribuir diretamente para o aumento da qualidade dos serviços de saúde prestados a comunidade.

11 – PROVIDÊNCIAS PRÉVIAS AO CONTRATO

O Municipio dispõe de servidores / engenheiro civil capacitados para acompanhamento e fiscalização da obra.

12 – IMPACTOS AMBIENTAIS

A reforma será executada em edificação já existente. Durante a obra, haverá geração de efluentes sanitários, os quais serão tratados por sistema individual, visto que o município ainda não dispõe de rede pública de esgotamento. O tratamento seguirá as normas técnicas aplicáveis para soluções individuais de esgoto sanitário. Além disso, a obra gerará resíduos sólidos, que serão coletados e destinados adequadamente por empresa terceirizada pelo município.

13 – VIABILIDADE DA CONTRATAÇÃO

A reforma da Unidade Básica de Saúde de Ponte Alta é necessária para melhorar a estrutura física do local, garantindo condições adequadas para os atendimentos médicos, de enfermagem e demais serviços realizados diariamente. A equipe técnica identificou, em visita ao espaço, problemas estruturais que comprometem a segurança dos usuários e a continuidade das atividades. Dessa forma, a intervenção é indispensável para assegurar a qualidade dos serviços de saúde, em conformidade com os princípios da Política Nacional de Atenção Básica.

Inserido por WILLYAN VIANA BARBOZA em: 12/03/2026 14:36:02.

WILLYAN VIANA BARBOZA:11417797908

Assinado digitalmente por WILLYAN VIANA BARBOZA:11417797908
ND: C=BR, O=ICP-Brasil, OU=Presencial, OU=78354636000129, OU=Secretaria da Receita Federal do Brasil - RFB, OU=RFB e-CPF A3, OU=(em branco), CN=WILLYAN VIANA BARBOZA:11417797908
Razão: Eu sou o autor deste documento
Localização:
Data: 2026.03.12 14:10:12-03'00'
Foxit PDF Reader Versão: 2024.2.3

ENGENHEIRO CIVIL
WILLYAN VIANA BARBOZA
CREA PR 191665/D

gov.br
Documento assinado digitalmente
DOUGLAS LIETZ
Data: 12/03/2026 14:16:14-0300
Verifique em https://validar.iti.gov.br

SECRETÁRIO DE PLANEJAMENTO, OBRAS E URBANISMO
DOUGLAS LIETZ

gov.br
Documento assinado digitalmente
MAYARA APARECIDA DE ALMEIDA GROSSKOPF
Data: 12/03/2026 14:27:16-0300
Verifique em https://validar.iti.gov.br

MAYARA APARECIDA DE ALMEIDA GROSSKOPF
SECRETÁRIA DE SAÚDE

Inserido por WILLYAN VIANA BARBOZA em: 12/03/2026 14:36:02.

TERMO DE REFERÊNCIA
SÚMARIO

1. **Objeto**
2. **Especificações**
3. **Estimativa do Valor da Contratação**
4. **Forma e Critérios de Seleção do Fornecedor**
5. **Justificativa**
6. **Fonte Orçamentária**
7. **Exigências de Habilitação**
8. **Local e Prazo de Entrega e Forma de Fornecimento**
9. **Recebimento e Critério de Aceitação do Objeto**
10. **Modelo de Gestão do Contrato**
11. **Obrigações da contratada**
12. **Obrigações da Contratante**
13. **Legislação Aplicada**
14. **Fontes de Pesquisa**

PIÊN PREFEITURA
SECRETARIA DE EDUCAÇÃO

1. OBJETO

Contratação de empresa especializada para Reforma e Ampliação U.B.S Ponte Alta, Piên/PR – FNDE – Projeto Próprio, com área de 47,27 m² (metros quadrados), com fornecimento de materiais e mão de obra, em terreno localizado na Avenida Paraná, n.º 2710, Ponte Alta, no município de Piên/PR - Termo de Adesão nº 20.604.639-2/2023.

Item	Descrição	Unidade	Valor Total (R$)
01	Reforma e Ampliação Unidade Básica de Saúde Ponte Alta	01	R$ 82.267,89

2. ESPECIFICAÇÕES

2.1. As especificações do objeto estão estabelecidas abaixo:

ITEM	CÓDIGO DO SERVIÇO	DESCRIÇÃO DO SERVIÇO	UNIDADE DE MEDIDA	QUANTIDADE	MATERIAL	MÃO DE OBRA	CUSTO UNITÁRIO	MATERIAL	MÃO DE OBRA	CUSTO TOTAL	SUBTOTAL
1		SERVIÇOS PRELIMINARES						R$ 1.946,93	R$ 153,99		R$ 2.100,92
1.1	103689	FORNECIMENTO E INSTALAÇÃO DE PLACA DE OBRA COM CHAPA GALVANIZADA E ESTRUTURA DE MADEIRA. AF_03/2022_PS	M2	4,50	432,65	34,22	466,87	1.946,93	153,99	2.100,92	
2		SERVIÇOS PRELIMINARES						R$ 508,16	R$ 988,67		R$ 1.496,83
2.1	97663	REMOÇÃO DE LOUÇAS, DE FORMA MANUAL, SEM REAPROVEITAMENTO. AF_09/2023	UN	2,00	5,01	10,71	15,72	10,02	21,42	31,44	
2.2	97664	REMOÇÃO DE ACESSÓRIOS, DE FORMA MANUAL, SEM REAPROVEITAMENTO. AF_09/2023	UN	2,00	0,63	1,33	1,96	1,26	2,66	3,92	
2.3	97661	REMOÇÃO DE CABOS ELÉTRICOS, COM SEÇÃO DE 10 MM², FORMA MANUAL, SEM REAPROVEITAMENTO. AF_09/2023	M	11,40	0,29	0,59	0,88	3,31	6,73	10,03	
2.4	97660	REMOÇÃO DE INTERRUPTORES/TOMADAS ELÉTRICAS, DE FORMA MANUAL, SEM REAPROVEITAMENTO. AF_09/2023	UN	4,00	0,27	0,56	0,83	1,08	2,24	3,32	
2.5	97665	REMOÇÃO DE LUMINÁRIAS, DE FORMA MANUAL, SEM REAPROVEITAMENTO. AF_09/2023	UN	5,00	0,72	1,52	2,24	3,60	7,60	11,20	
2.6	97645	REMOÇÃO DE JANELAS, DE FORMA MANUAL, SEM REAPROVEITAMENTO. AF_09/2023	M2	2,16	9,91	20,77	30,68	21,41	44,86	66,27	
2.7	97644	REMOÇÃO DE PORTAS, DE FORMA MANUAL, SEM REAPROVEITAMENTO. AF_09/2023	M2	5,04	3,84	8,04	11,88	19,35	40,52	59,88	
2.8	97638	REMOÇÃO DE CHAPAS E PERFIS DE DRYWALL, DE FORMA MANUAL, SEM REAPROVEITAMENTO. AF_09/2023	M2	22,13	3,34	6,93	10,27	73,91	153,36	227,28	
2.9	97622	DEMOLIÇÃO DE ALVENARIA DE BLOCO FURADO, DE FORMA MANUAL, SEM REAPROVEITAMENTO. AF_09/2023	M3	1,67	23,47	47,07	70,54	39,19	78,61	117,80	
2.10	97633	DEMOLIÇÃO DE REVESTIMENTO CERÂMICO, DE FORMA MANUAL, SEM REAPROVEITAMENTO. AF_09/2023	M2	26,93	9,25	19,15	28,40	249,10	515,71	764,81	
2.11	97628	DEMOLIÇÃO DE LAJES, EM CONCRETO ARMADO, DE FORMA MANUAL, SEM REAPROVEITAMENTO. AF_09/2023	M3	0,14	109,82	220,36	330,18	15,37	30,85	46,23	
2.12	97640	REMOÇÃO DE FORROS DE DRYWALL, PVC E FIBROMINERAL, DE FORMA MANUAL, SEM REAPROVEITAMENTO. AF_09/2023	M2	46,72	0,79	1,60	2,39	36,91	74,75	111,66	
2.13	97662	REMOÇÃO DE TUBULAÇÕES (TUBOS E CONEXÕES) DE ÁGUA FRIA, DE FORMA MANUAL, SEM REAPROVEITAMENTO. AF_09/2023	M	10,40	0,21	0,42	0,63	2,18	4,37	6,55	
2.14	100982	CARGA, MANOBRA E DESCARGA DE ENTULHO EM CAMINHÃO BASCULANTE 10 M³ - CARGA COM ESCAVADEIRA HIDRÁULICA (CAÇAMBA DE 0,80 M³ / 111 HP) E DESCARGA LIVRE (UNIDADE: M3). AF_07/2020	M3	3,81	8,26	1,31	9,57	31,47	4,99	36,46	
3		INFRAESTRUTURA						R$ 2.040,96	R$ 1.306,76		R$ 3.347,72
3.1	99059	LOCAÇÃO CONVENCIONAL DE OBRA, UTILIZANDO GABARITO DE TÁBUAS CORRIDAS PONTALETADAS A CADA 2,00M - 2 UTILIZAÇÕES. AF_03/2024	M	6,47	40,30	32,60	72,90	260,74	210,92	471,66	
3.2	101174	ESTACA BROCA DE CONCRETO, DIÂMETRO DE 25CM, ESCAVAÇÃO MANUAL COM TRADO	M	10,00	52,01	41,33	93,34	520,10	413,30	933,40	

		CONCHA, COM ARMADURA DE ARRANQUE. AF_05/2020									
3.3	95584	MONTAGEM DE ARMADURA TRANSVERSAL DE ESTACAS DE SEÇÃO CIRCULAR, DIÂMETRO = 6,30 MM. AF_09/2021_PS	KG	16,17	10,97	3,75	14,72	177,38	60,64	238,02	
3.4	92800	CORTE E DOBRA DE AÇO CA-60, DIÂMETRO DE 5,0 MM. AF_06/2022	KG	15,21	8,45	1,59	10,04	128,52	24,18	152,71	
3.5	96536	FABRICAÇÃO, MONTAGEM E DESMONTAGEM DE FÔRMA PARA VIGA BALDRAME, EM MADEIRA SERRADA, E=25 MM, 4 UTILIZAÇÕES. AF_01/2024	M2	8,64	35,01	37,16	72,17	302,49	321,06	623,55	
3.6	96543	ARMAÇÃO DE BLOCO UTILIZANDO AÇO CA-60 DE 5 MM - MONTAGEM. AF_01/2024	KG	6,40	12,61	9,55	22,16	80,70	61,12	141,82	
3.7	96545	ARMAÇÃO DE BLOCO UTILIZANDO AÇO CA-50 DE 8 MM - MONTAGEM. AF_01/2024	KG	17,86	11,98	5,16	17,14	213,96	92,16	306,12	
3.8	96546	ARMAÇÃO DE BLOCO UTILIZANDO AÇO CA-50 DE 10 MM - MONTAGEM. AF_01/2024	KG	14,00	10,91	3,87	14,78	152,74	54,18	206,92	
3.9	96555	CONCRETAGEM DE BLOCO DE COROAMENTO OU VIGA BALDRAME, FCK 30 MPA, COM USO DE JERICA - LANÇAMENTO, ADENSAMENTO E ACABAMENTO. AF_01/2024	M3	0,38	537,71	182,11	719,82	204,33	69,20	273,53	
4		IMPERMEABILIZAÇÃO						R$ 73,58	R$ 27,88		R$ 101,46
4.1	98557	IMPERMEABILIZAÇÃO DE SUPERFÍCIE COM EMULSÃO ASFÁLTICA, 2 DEMÃOS. AF_09/2023	M2	2,25	32,70	12,39	45,09	73,58	27,88	101,45	
5		ALVENARIAS E FECHAMENTOS						R$ 6.134,19	R$ 2.546,73		R$ 8.680,92
5.1	103334	ALVENARIA DE VEDAÇÃO DE BLOCOS CERÂMICOS FURADOS NA HORIZONTAL DE 14X9X19 CM (ESPESSURA 14 CM, BLOCO DEITADO) E ARGAMASSA DE ASSENTAMENTO COM PREPARO EM BETONEIRA. AF_12/2021	M2	23,09	80,40	79,39	159,79	1.856,44	1.833,12	3.689,55	
5.2	96369	PAREDE COM SISTEMA EM CHAPAS DE GESSO PARA DRYWALL, USO INTERNO, COM DUAS FACES DUPLAS E ESTRUTURA METÁLICA COM GUIAS DUPLAS PARA PAREDES COM ÁREA LÍQUIDA MAIOR OU IGUAL A 6 M2, COM VÃOS. AF_07/2023_PS	M2	22,13	179,87	25,85	205,72	3.980,52	572,06	4.552,58	
5.3	93187	VERGA MOLDADA IN LOCO EM CONCRETO, ESPESSURA DE "20" CM. AF_03/2024	M	2,30	53,95	27,57	81,52	124,09	63,41	187,50	
5.4	93197	CONTRAVERGA MOLDADA IN LOCO EM CONCRETO, ESPESSURA DE "20" CM. AF_03/2024	M	2,30	42,44	17,19	59,63	97,61	39,54	137,15	
5.5	93187	VERGA MOLDADA IN LOCO EM CONCRETO, ESPESSURA DE "20" CM. AF_03/2024	M	1,40	53,95	27,57	81,52	75,53	38,60	114,13	
6		SUPRAESTRUTURA						R$ 1.721,47	R$ 935,82		R$ 2.657,29
6.1	92413	MONTAGEM E DESMONTAGEM DE FÔRMA DE PILARES RETANGULARES E ESTRUTURAS SIMILARES, PÉ-DIREITO SIMPLES, EM MADEIRA SERRADA, 4 UTILIZAÇÕES. AF_09/2020	M2	8,94	49,28	63,74	113,02	440,56	569,84	1.010,40	
6.2	92759	ARMAÇÃO DE PILAR OU VIGA DE ESTRUTURA CONVENCIONAL DE CONCRETO ARMADO UTILIZANDO AÇO CA-60 DE 5,0 MM - MONTAGEM. AF_06/2022	KG	16,90	10,54	4,51	15,05	178,13	76,22	254,35	
6.3	92761	ARMAÇÃO DE PILAR OU VIGA DE ESTRUTURA CONVENCIONAL DE CONCRETO ARMADO UTILIZANDO AÇO CA-50 DE 8,0 MM - MONTAGEM. AF_06/2022	KG	10,90	10,70	1,96	12,66	116,63	21,36	137,99	
6.4	92762	ARMAÇÃO DE PILAR OU VIGA DE ESTRUTURA CONVENCIONAL DE CONCRETO ARMADO UTILIZANDO AÇO CA-50 DE 10,0 MM - MONTAGEM. AF_06/2022	KG	27,90	9,85	1,29	11,14	274,82	35,99	310,81	
6.5	103669	CONCRETAGEM DE PILARES, FCK = 25 MPA, COM USO DE BALDES - LANÇAMENTO, ADENSAMENTO E ACABAMENTO. AF_02/2022	M3	0,42	702,65	249,70	952,35	295,11	104,87	399,99	
6.6	103682	CONCRETAGEM DE VIGAS E LAJES, FCK=25 MPA, PARA QUALQUER TIPO DE LAJE COM BALDES EM EDIFICAÇÃO TÉRREA - LANÇAMENTO, ADENSAMENTO E ACABAMENTO. AF_02/2022	M3	0,31	710,16	264,13	974,29	220,15	81,88	302,03	
6.7	92769	ARMAÇÃO DE LAJE DE ESTRUTURA CONVENCIONAL DE CONCRETO ARMADO UTILIZANDO AÇO CA-50 DE 6,3 MM - MONTAGEM. AF_06/2022	KG	18,41	10,65	2,48	13,13	196,07	45,66	241,72	
7		COBERTURA						R$ 4.871,33	R$ 1.322,03		R$ 6.193,36
7.1	104756	FORRO EM MADEIRA PINUS, PARA AMBIENTES RESIDENCIAIS E COMERCIAIS, INCLUSIVE ESTRUTURA BIDIRECIONAL DE FIXAÇÃO. AF_08/2023	M2	24,74	164,83	47,17	212,00	4.077,89	1.166,99	5.244,88	
7.2	94227	CALHA EM CHAPA DE AÇO GALVANIZADO NÚMERO 24, DESENVOLVIMENTO DE 33 CM, INCLUSO TRANSPORTE VERTICAL. AF_07/2019	M	15,20	52,20	10,20	62,40	793,44	155,04	948,48	
8		INSTALAÇÕES ELÉTRICAS						R$ 1.250,34	R$ 725,22		R$ 1.975,56
8.1	91926	CABO DE COBRE FLEXÍVEL ISOLADO, 2,5 MM², ANTI-CHAMA 450/750 V, PARA CIRCUITOS TERMINAIS - FORNECIMENTO E INSTALAÇÃO. AF_03/2023	M	42,50	3,35	1,27	4,62	142,38	53,98	196,35	
8.2	91926	CABO DE COBRE FLEXÍVEL ISOLADO, 2,5 MM², ANTI-CHAMA 450/750 V, PARA CIRCUITOS TERMINAIS - FORNECIMENTO E INSTALAÇÃO. AF_03/2023	M	54,51	3,35	1,27	4,62	182,61	69,23	251,84	

8.3	91953	INTERRUPTOR SIMPLES (1 MÓDULO), 10A/250V, INCLUINDO SUPORTE E PLACA - FORNECIMENTO E INSTALAÇÃO. AF_03/2023	UN	3,00	19,21	15,93	35,14	57,63	47,79	105,42	
8.4	92000	TOMADA BAIXA DE EMBUTIR (1 MÓDULO), 2P+T 10 A, INCLUINDO SUPORTE E PLACA - FORNECIMENTO E INSTALAÇÃO. AF_03/2023	UN	5,00	20,44	16,38	36,82	102,20	81,90	184,10	
8.5	91941	CAIXA RETANGULAR 4" X 2" BAIXA (0,30 M DO PISO), PVC, INSTALADA EM PAREDE - FORNECIMENTO E INSTALAÇÃO. AF_03/2023	UN	10,00	7,42	7,38	14,80	74,20	73,80	148,00	
8.6	93653	DISJUNTOR MONOPOLAR TIPO DIN, CORRENTE NOMINAL DE 10A - FORNECIMENTO E INSTALAÇÃO. AF_10/2020	UN	3,00	11,38	1,55	12,93	34,14	4,65	38,79	
8.7	91834	ELETRODUTO FLEXÍVEL CORRUGADO, PVC, DN 25 MM (3/4"), PARA CIRCUITOS TERMINAIS, INSTALADO EM FORRO - FORNECIMENTO E INSTALAÇÃO. AF_03/2023	M	30,25	12,28	10,12	22,40	371,47	306,13	677,60	
8.8	103782	LUMINÁRIA TIPO PLAFON CIRCULAR, DE SOBREPOR, COM LED DE 12/13 W - FORNECIMENTO E INSTALAÇÃO. AF_09/2024	UN	3,00	18,33	15,02	33,35	54,99	45,06	100,05	
8.9	101876	QUADRO DE DISTRIBUIÇÃO DE ENERGIA EM PVC, DE EMBUTIR, SEM BARRAMENTO, PARA 6 DISJUNTORES - FORNECIMENTO E INSTALAÇÃO. AF_10/2020	UN	1,00	100,40	15,29	115,69	100,40	15,29	115,69	
8.10	98307	TOMADA DE REDE RJ45 - FORNECIMENTO E INSTALAÇÃO. AF_11/2019	UN	3,00	43,44	9,13	52,57	130,32	27,39	157,71	
9		INSTALAÇÕES HIDROSSANITÁRIA						R$ 1.752,22	R$ 671,06		R$ 2.423,28
9.1	89446	TUBO, PVC, SOLDÁVEL, DE 25MM, INSTALADO EM PRUMADA DE ÁGUA - FORNECIMENTO E INSTALAÇÃO. AF_06/2022	M	10,37	4,00	0,84	4,84	41,48	8,71	50,19	
9.2	89447	TUBO, PVC, SOLDÁVEL, DE 32MM, INSTALADO EM PRUMADA DE ÁGUA - FORNECIMENTO E INSTALAÇÃO. AF_06/2022	M	18,66	8,35	1,00	9,35	155,81	18,66	174,47	
9.3	89711	TUBO PVC, SERIE NORMAL, ESGOTO PREDIAL, DN 40 MM, FORNECIDO E INSTALADO EM RAMAL DE DESCARGA OU RAMAL DE ESGOTO SANITÁRIO. AF_08/2022	M	5,05	11,71	12,73	24,44	59,14	64,29	123,42	
9.4	89712	TUBO PVC, SERIE NORMAL, ESGOTO PREDIAL, DN 50 MM, FORNECIDO E INSTALADO EM RAMAL DE DESCARGA OU RAMAL DE ESGOTO SANITÁRIO. AF_08/2022	M	15,52	16,46	13,82	30,28	255,46	214,49	469,95	
9.5	89714	TUBO PVC, SERIE NORMAL, ESGOTO PREDIAL, DN 100 MM, FORNECIDO E INSTALADO EM RAMAL DE DESCARGA OU RAMAL DE ESGOTO SANITÁRIO. AF_08/2022	M	3,54	22,87	19,31	42,18	80,96	68,36	149,32	
9.6	89849	TUBO PVC, SERIE NORMAL, ESGOTO PREDIAL, DN 150 MM, FORNECIDO E INSTALADO EM SUBCOLETOR AÉREO DE ESGOTO SANITÁRIO. AF_08/2022	M	0,48	45,04	13,52	58,56	21,62	6,49	28,11	
9.7	89383	ADAPTADOR CURTO COM BOLSA E ROSCA PARA REGISTRO, PVC, SOLDÁVEL, DN 25MM X 3/4 , INSTALADO EM RAMAL OU SUB-RAMAL DE ÁGUA - FORNECIMENTO E INSTALAÇÃO. AF_06/2022	UN	6,00	3,44	4,10	7,54	20,64	24,60	45,24	
9.8	89353	REGISTRO DE GAVETA BRUTO, LATÃO, ROSCÁVEL, 3/4" - FORNECIMENTO E INSTALAÇÃO. AF_08/2021	UN	3,00	35,30	4,78	40,08	105,90	14,34	120,24	
9.9	103948	BUCHA DE REDUÇÃO, CURTA, PVC, SOLDÁVEL, DN 32 X 25 MM, INSTALADO EM RAMAL OU SUB-RAMAL DE ÁGUA - FORNECIMENTO E INSTALAÇÃO. AF_06/2022	UN	1,00	4,18	4,82	9,00	4,18	4,82	9,00	
9.10	97897	CAIXA ENTERRADA HIDRÁULICA RETANGULAR, EM CONCRETO PRÉ-MOLDADO, DIMENSÕES INTERNAS: 0,6X0,6X0,5 M. AF_12/2020	UN	1,00	461,55	10,91	472,46	461,55	10,91	472,46	
9.11	104328	CAIXA SIFONADA, COM GRELHA QUADRADA, PVC, DN 150 X 150 X 50 MM, JUNTA SOLDÁVEL, FORNECIDA E INSTALADA EM RAMAL DE DESCARGA OU EM RAMAL DE ESGOTO SANITÁRIO. AF_08/2022	UN	2,00	56,50	18,39	74,89	113,00	36,78	149,78	
9.12	89370	CURVA 45 GRAUS, PVC, SOLDÁVEL, DN 32MM, INSTALADO EM RAMAL OU SUB-RAMAL DE ÁGUA - FORNECIMENTO E INSTALAÇÃO. AF_06/2022	UN	1,00	8,59	7,86	16,45	8,59	7,86	16,45	
9.13	89728	CURVA CURTA 90 GRAUS, PVC, SERIE NORMAL, ESGOTO PREDIAL, DN 40 MM, JUNTA SOLDÁVEL, FORNECIDO E INSTALADO EM RAMAL DE DESCARGA OU RAMAL DE ESGOTO SANITÁRIO. AF_08/2022	UN	4,00	9,03	5,51	14,54	36,12	22,04	58,16	
9.14	89733	CURVA CURTA 90 GRAUS, PVC, SERIE NORMAL, ESGOTO PREDIAL, DN 50 MM, JUNTA ELÁSTICA, FORNECIDO E INSTALADO EM RAMAL DE DESCARGA OU RAMAL DE ESGOTO SANITÁRIO. AF_08/2022	UN	4,00	18,01	5,99	24,00	72,04	23,96	96,00	
9.15	89748	CURVA CURTA 90 GRAUS, PVC, SERIE NORMAL, ESGOTO PREDIAL, DN 100 MM, JUNTA ELÁSTICA, FORNECIDO E INSTALADO EM RAMAL DE DESCARGA OU RAMAL DE ESGOTO SANITÁRIO. AF_08/2022	UN	1,00	34,65	8,36	43,01	34,65	8,36	43,01	
9.16	94673	CURVA 90 GRAUS, PVC, SOLDÁVEL, DN 25 MM, INSTALADO EM RESERVAÇÃO PREDIAL DE ÁGUA - FORNECIMENTO E INSTALAÇÃO. AF_04/2024	UN	5,00	4,71	2,48	7,19	23,55	12,40	35,95	

9.17	94675	CURVA 90 GRAUS, PVC, SOLDÁVEL, DN 32 MM, INSTALADO EM RESERVAÇÃO PREDIAL DE ÁGUA - FORNECIMENTO E INSTALAÇÃO. AF_04/2024	UN	3,00	8,37	3,24	11,61	25,11	9,72	34,83	
9.18	89724	JOELHO 90 GRAUS, PVC, SERIE NORMAL, ESGOTO PREDIAL, DN 40 MM, JUNTA SOLDÁVEL, FORNECIDO E INSTALADO EM RAMAL DE DESCARGA OU RAMAL DE ESGOTO SANITÁRIO. AF_08/2022	UN	2,00	6,24	5,50	11,74	12,48	11,00	23,48	
9.19	90373	JOELHO 90 GRAUS COM BUCHA DE LATÃO, PVC, SOLDÁVEL, DN 25MM, X 1/2 INSTALADO EM RAMAL OU SUB-RAMAL DE ÁGUA - FORNECIMENTO E INSTALAÇÃO. AF_06/2022	UN	3,00	7,84	5,70	13,54	23,52	17,10	40,62	
9.20	89371	LUVA, PVC, SOLDÁVEL, DN 20MM, INSTALADO EM RAMAL OU SUB-RAMAL DE ÁGUA - FORNECIMENTO E INSTALAÇÃO. AF_06/2022	UN	4,00	3,05	3,79	6,84	12,20	15,16	27,36	
9.21	104345	JUNÇÃO DE REDUÇÃO INVERTIDA, PVC, SÉRIE NORMAL, ESGOTO PREDIAL, DN 100 X 50 MM, JUNTA ELÁSTICA, FORNECIDO E INSTALADO EM RAMAL DE DESCARGA OU RAMAL DE ESGOTO SANITÁRIO. AF_08/2022	UN	1,00	33,53	10,09	43,62	33,53	10,09	43,62	
9.22	89785	JUNÇÃO SIMPLES, PVC, SERIE NORMAL, ESGOTO PREDIAL, DN 50 X 50 MM, JUNTA ELÁSTICA, FORNECIDO E INSTALADO EM RAMAL DE DESCARGA OU RAMAL DE ESGOTO SANITÁRIO. AF_08/2022	UN	1,00	19,49	7,98	27,47	19,49	7,98	27,47	
9.23	89813	LUVA SIMPLES, PVC, SERIE NORMAL, ESGOTO PREDIAL, DN 50 MM, JUNTA ELÁSTICA, FORNECIDO E INSTALADO EM PRUMADA DE ESGOTO SANITÁRIO OU VENTILAÇÃO. AF_08/2022	UN	6,00	5,03	0,99	6,02	30,18	5,94	36,12	
9.24	89821	LUVA SIMPLES, PVC, SERIE NORMAL, ESGOTO PREDIAL, DN 100 MM, JUNTA ELÁSTICA, FORNECIDO E INSTALADO EM PRUMADA DE ESGOTO SANITÁRIO OU VENTILAÇÃO. AF_08/2022	UN	2,00	13,97	6,29	20,26	27,94	12,58	40,52	
9.25	104348	TERMINAL DE VENTILAÇÃO, PVC, SÉRIE NORMAL, ESGOTO PREDIAL, DN 50 MM, JUNTA SOLDÁVEL, FORNECIDO E INSTALADO EM PRUMADA DE ESGOTO SANITÁRIO OU VENTILAÇÃO. AF_08/2022	UN	2,00	10,45	0,49	10,94	20,90	0,98	21,88	
9.26	89784	TE, PVC, SERIE NORMAL, ESGOTO PREDIAL, DN 50 X 50 MM, JUNTA ELÁSTICA, FORNECIDO E INSTALADO EM RAMAL DE DESCARGA OU RAMAL DE ESGOTO SANITÁRIO. AF_08/2022	UN	2,00	17,24	7,97	25,21	34,48	15,94	50,42	
9.27	89400	TÊ DE REDUÇÃO, PVC, SOLDÁVEL, DN 32MM X 25MM, INSTALADO EM RAMAL OU SUB-RAMAL DE ÁGUA - FORNECIMENTO E INSTALAÇÃO. AF_06/2022	UN	1,00	11,68	9,64	21,32	11,68	9,64	21,32	
9.28	89440	TE, PVC, SOLDÁVEL, DN 25MM, INSTALADO EM RAMAL DE DISTRIBUIÇÃO DE ÁGUA - FORNECIMENTO E INSTALAÇÃO. AF_06/2022	UN	1,00	6,02	7,86	13,88	6,02	7,86	13,88	
10		PAVIMENTAÇÃO						R$ 834,86	R$ 357,16		R$ 1.192,02
10.1	90952	CONTRAPISO ACÚSTICO EM ARGAMASSA TRAÇO 1:4 (CIMENTO E AREIA), PREPARO MANUAL, APLICADO EM ÁREAS SECAS, ACABAMENTO NÃO REFORÇADO, ESPESSURA 7CM. AF_07/2021	M2	6,78	78,36	34,31	112,67	531,28	232,62	763,90	
10.2	94990	EXECUÇÃO DE PASSEIO (CALÇADA) OU PISO DE CONCRETO COM CONCRETO MOLDADO IN LOCO, FEITO EM OBRA, ACABAMENTO CONVENCIONAL, NÃO ARMADO. AF_08/2022	M3	0,55	551,96	226,43	778,39	303,58	124,54	428,11	
11		REVESTIMENTO						R$ 7.237,46	R$ 3.430,35		R$ 10.667,81
11.1	87905	CHAPISCO APLICADO EM ALVENARIA (COM PRESENÇA DE VÃOS) E ESTRUTURAS DE CONCRETO DE FACHADA, COM COLHER DE POREIRO. ARGAMASSA TRAÇO 1:3 COM PREPARO EM BETONEIRA 400L. AF_10/2022	M2	29,03	3,77	5,60	9,37	109,44	162,57	272,01	
11.2	87879	CHAPISCO APLICADO EM ALVENARIAS E ESTRUTURAS DE CONCRETO INTERNAS, COM COLHER DE POREIRO. ARGAMASSA TRAÇO 1:3 COM PREPARO EM BETONEIRA 400L. AF_10/2022	M2	17,86	2,50	2,47	4,97	44,65	44,11	88,76	
11.3	87528	EMBOÇO, EM ARGAMASSA TRAÇO 1:2:8, PREPARO MANUAL, APLICADO MANUALMENTE EM PAREDES INTERNAS DE AMBIENTES COM ÁREA MENOR QUE 5M², E = 17,5MM, COM TALISCAS. AF_03/2024	M2	6,10	23,13	24,31	47,44	141,09	148,29	289,38	
11.4	87775	EMBOÇO OU MASSA ÚNICA EM ARGAMASSA TRAÇO 1:2:8, PREPARO MECÂNICO COM BETONEIRA 400 L, APLICADA MANUALMENTE EM PANOS DE FACHADA COM PRESENÇA DE VÃOS, ESPESSURA DE 25 MM. AF_08/2022	M2	28,16	29,47	31,77	61,24	829,88	894,64	1.724,52	
11.5	87825	EMBOÇO OU MASSA ÚNICA EM ARGAMASSA TRAÇO 1:2:8, PREPARO MECÂNICO COM BETONEIRA 400 L, APLICADA MANUALMENTE NAS PAREDES INTERNAS DA SACADA, ESPESSURA DE 25 MM, SEM USO DE TELA METÁLICA DE REFORÇO CONTRA FISSURAÇÃO. AF_08/2022	M2	9,55	35,44	47,31	82,75	338,45	451,81	790,26	
11.6	87256	REVESTIMENTO CERÂMICO PARA PISO COM PLACAS TIPO ESMALTADA DE DIMENSÕES 60X60 CM APLICADA EM AMBIENTES DE ÁREA ENTRE 5 M2 E 10 M2. AF_02/2023_PE	M2	9,92	65,89	17,09	82,98	653,63	169,53	823,16	

11.7	87267	REVESTIMENTO CERÂMICO PARA PAREDES INTERNAS COM PLACAS TIPO ESMALTADA DE DIMENSÕES 20X20 CM APLICADAS A MEIA ALTURA DAS PAREDES. AF_02/2023_PE	M2	19,63	52,17	22,05	74,22	1.024,10	432,84	1.456,94	
11.8	87265	REVESTIMENTO CERÂMICO PARA PAREDES INTERNAS COM PLACAS TIPO ESMALTADA DE DIMENSÕES 20X20 CM APLICADAS NA ALTURA INTEIRA DAS PAREDES. AF_02/2023_PE	M2	2,46	50,20	17,79	67,99	123,49	43,76	167,26	
11.9	96116	FORRO EM RÉGUAS DE PVC, FRISADO, PARA AMBIENTES COMERCIAIS, INCLUSIVE ESTRUTURA BIDIRECIONAL DE FIXAÇÃO. AF_08/2023_PS	M2	41,36	59,51	12,93	72,44	2.461,33	534,78	2.996,12	
11.10	96121	ACABAMENTOS PARA FORRO (RODA-FORRO EM PERFIL METÁLICO E PLÁSTICO). AF_08/2023	M	57,54	8,85	4,54	13,39	509,23	261,23	770,46	
11.11	104756	FORRO EM MADEIRA PINUS, PARA AMBIENTES RESIDENCIAIS E COMERCIAIS, INCLUSIVE ESTRUTURA BIDIRECIONAL DE FIXAÇÃO. AF_08/2023	M2	6,08	164,83	47,17	212,00	1.002,17	286,79	1.288,96	
12		ESQUADRIAS						R$ 7.774,91	R$ 3.004,68		R$ 10.779,59
12.1	90793	KIT DE PORTA-PRONTA DE MADEIRA EM ACABAMENTO MELAMÍNICO BRANCO, FOLHA PESADA OU SUPERPESADA, 90X210CM, FIXAÇÃO COM PREENCHIMENTO TOTAL DE ESPUMA EXPANSIVA - FORNECIMENTO E INSTALAÇÃO. AF_12/2019	UN	1,00	1.163,09	29,57	1.192,66	1.163,09	29,57	1.192,66	
12.2	90790	KIT DE PORTA-PRONTA DE MADEIRA EM ACABAMENTO MELAMÍNICO BRANCO, FOLHA LEVE OU MÉDIA, 80X210CM, EXCLUSIVE FECHADURA, FIXAÇÃO COM PREENCHIMENTO PARCIAL DE ESPUMA EXPANSIVA - FORNECIMENTO E INSTALAÇÃO. AF_12/2019	UN	2,00	948,67	17,68	966,35	1.897,34	35,36	1.932,70	
12.3	94573	JANELA DE ALUMÍNIO DE CORRER COM 4 FOLHAS PARA VIDROS (VIDROS INCLUSOS), COM BANDEIRA, BATENTE/ REQUADRO 6 A 14 CM, ACABAMENTO COM ACETATO OU BRILHANTE, FIXAÇÃO COM PARAFUSO, SEM GUARNIÇÃO/ ALIZAR, DIMENSÕES 150X120 CM, VEDAÇÃO COM SILICONE, EXCLUSIVE CONTRAMARCO - FORNECIMENTO E INSTALAÇÃO. AF_11/2024	M2	2,16	722,38	10,40	732,78	1.560,34	22,46	1.582,80	
12.4	99861	GRADIL EM FERRO FIXADO EM VÃOS DE JANELAS, FORMADO POR BARRAS CHATAS DE 25X4,8 MM. AF_04/2019	M2	8,60	366,76	339,22	705,98	3.154,14	2.917,29	6.071,43	
13		LOUÇAS E METAIS SANITÁRIOS						R$ 2.034,59	R$ 184,59		R$ 2.219,18
13.1	95472	VASO SANITARIO SIFONADO CONVENCIONAL PARA PCD SEM FURO FRONTAL COM LOUÇA BRANCA SEM ASSENTO, INCLUSO CONJUNTO DE LIGAÇÃO PARA BACIA SANITÁRIA AJUSTÁVEL - FORNECIMENTO E INSTALAÇÃO. AF_01/2020	UN	1,00	854,50	38,11	892,61	854,50	38,11	892,61	
13.2	100849	ASSENTO SANITÁRIO CONVENCIONAL - FORNECIMENTO E INSTALACAO. AF_01/2020	UN	1,00	40,77	4,61	45,38	40,77	4,61	45,38	
13.3	86942	LAVATÓRIO LOUÇA BRANCA SUSPENSO, 29,5 X 39CM OU EQUIVALENTE, PADRÃO POPULAR, INCLUSO SIFÃO TIPO GARRAFA EM PVC, VÁLVULA E ENGATE FLEXÍVEL 30CM EM PLÁSTICO E TORNEIRA CROMADA DE MESA, PADRÃO POPULAR - FORNECIMENTO E INSTALAÇÃO. AF_01/2020	UN	1,00	245,53	28,04	273,57	245,53	28,04	273,57	
13.4	86886	ENGATE FLEXÍVEL EM INOX, 1/2 X 30CM - FORNECIMENTO E INSTALAÇÃO. AF_01/2020	UN	2,00	69,40	4,57	73,97	138,80	9,14	147,94	
13.5	100867	BARRA DE APOIO RETA, EM ACO INOX POLIDO, COMPRIMENTO 70 CM, FIXADA NA PAREDE - FORNECIMENTO E INSTALAÇÃO. AF_01/2020	UN	1,00	214,79	28,56	243,35	214,79	28,56	243,35	
13.6	100866	BARRA DE APOIO RETA, EM ACO INOX POLIDO, COMPRIMENTO 60CM, FIXADA NA PAREDE - FORNECIMENTO E INSTALAÇÃO. AF_01/2020	UN	2,00	203,47	28,56	232,03	406,94	57,12	464,06	
13.7	95547	SABONETEIRA PLASTICA TIPO DISPENSER PARA SABONETE LIQUIDO COM RESERVATORIO 800 A 1500 ML, INCLUSO FIXAÇÃO. AF_01/2020	UN	1,00	43,53	9,51	53,04	43,53	9,51	53,04	
13.8	95544	PAPELEIRA DE PAREDE EM METAL CROMADO SEM TAMPA, INCLUSO FIXAÇÃO. AF_01/2020	UN	1,00	89,73	9,50	99,23	89,73	9,50	99,23	
14		SERVIÇOS COMPLEMENTARES						R$ 1.606,44	R$ 1.072,68		R$ 2.679,12
14.1	99839	GUARDA-CORPO DE AÇO GALVANIZADO DE 1,10M DE ALTURA, MONTANTES TUBULARES DE 1.1/2 ESPAÇADOS DE 1,20M, TRAVESSA SUPERIOR DE 2 , GRADIL FORMADO POR BARRAS CHATAS EM FERRO DE 32X4,8MM, FIXADO COM CHUMBADOR MECÂNICO. AF_04/2019_PS	M	4,00	323,61	230,42	554,03	1.294,44	921,68	2.216,12	
14.2	99855	CORRIMÃO SIMPLES, DIÂMETRO EXTERNO = 1 1/2", EM AÇO GALVANIZADO. AF_04/2019_PS	M	4,00	78,00	37,75	115,75	312,00	151,00	463,00	
15		PINTURA						R$ 3.789,39	R$ 3.254,67		R$ 7.044,06
15.1	96129	APLICAÇÃO MANUAL DE MASSA ACRÍLICA EM SUPERFÍCIES INTERNAS DE SACADA DE EDIFÍCIOS DE MÚLTIPLOS PAVIMENTOS, UMA DEMÃO. AF_03/2024	M2	55,31	18,05	23,70	41,75	998,35	1.310,85	2.309,19	

15.2	96130	APLICAÇÃO MANUAL DE MASSA ACRÍLICA EM PAREDES EXTERNAS DE CASAS, UMA DEMÃO. AF_03/2024	M2	28,17	11,48	11,83	23,31	323,39	333,25	656,64	
15.3	88414	APLICAÇÃO MANUAL DE FUNDO SELADOR ACRÍLICO EM SUPERFÍCIES INTERNAS DA SACADA DE EDIFÍCIOS DE MÚLTIPLOS PAVIMENTOS. AF_03/2024	M2	55,31	4,44	2,83	7,27	245,58	156,53	402,10	
15.4	88413	APLICAÇÃO MANUAL DE FUNDO SELADOR ACRÍLICO EM SUPERFÍCIES EXTERNAS DE SACADA DE EDIFÍCIOS DE MÚLTIPLOS PAVIMENTOS. AF_03/2024	M2	28,17	3,67	2,47	6,14	103,38	69,58	172,96	
15.5	88489	PINTURA LÁTEX ACRÍLICA PREMIUM, APLICAÇÃO MANUAL EM PAREDES, DUAS DEMÃOS. AF_04/2023	M2	211,28	8,70	4,93	13,63	1.838,14	1.041,61	2.879,75	
15.6	102217	PINTURA TINTA DE ACABAMENTO (PIGMENTADA) A ÓLEO EM MADEIRA, 2 DEMÃOS. AF_01/2021	M2	6,08	10,20	9,33	19,53	62,02	56,73	118,74	
15.7	100758	PINTURA COM TINTA ALQUÍDICA DE ACABAMENTO (ESMALTE SINTÉTICO ACETINADO) APLICADA A ROLO OU PINCEL SOBRE SUPERFÍCIES METÁLICAS (EXCETO PERFIL) EXECUTADO EM OBRA (02 DEMÃOS). AF_01/2020	M2	8,60	25,41	33,27	58,68	218,53	286,12	504,65	
16		PREVENÇÃO CONTRA INCÊNDIO						R$ 813,44	R$ 39,78		R$ 853,22
16.1	101906	EXTINTOR DE INCÊNDIO PORTÁTIL COM CARGA DE CO2 DE 4 KG, CLASSE BC - FORNECIMENTO E INSTALAÇÃO. AF_10/2020_PE	UN	1,00	618,24	19,91	638,15	618,24	19,91	638,15	
16.2	101908	EXTINTOR DE INCÊNDIO PORTÁTIL COM CARGA DE PQS DE 4 KG, CLASSE BC - FORNECIMENTO E INSTALAÇÃO. AF_10/2020_PE	UN	1,00	195,20	19,87	215,07	195,20	19,87	215,07	
17		LIMPEZA FINAL DE OBRA						R$ 123,35	R$ 204,04		R$ 327,39
17.1	99822	LIMPEZA DE PORTA DE MADEIRA. AF_04/2019	M2	18,04	0,43	0,82	1,25	7,76	14,79	22,55	
17.2	99816	LIMPEZA DE TANQUE OU LAVATÓRIO DE LOUÇA ISOLADO, INCLUSIVE METAIS CORRESPONDENTES. AF_04/2019	UN	4,00	5,47	5,19	10,66	21,88	20,76	42,64	
17.3	99807	LIMPEZA DE REVESTIMENTO CERÂMICO EM PAREDE UTILIZANDO DETERGENTE NEUTRO E ESCOVAÇÃO MANUAL. AF_04/2019	M2	22,09	0,75	1,26	2,01	16,57	27,83	44,40	
17.4	99803	LIMPEZA DE PISO CERÂMICO OU PORCELANATO COM PANO ÚMIDO. AF_04/2019	M2	42,34	0,90	1,68	2,58	38,11	71,13	109,24	
17.5	99814	LIMPEZA DE SUPERFÍCIE COM JATO DE ALTA PRESSÃO. AF_04/2019	M2	44,86	0,87	1,55	2,42	39,03	69,53	108,56	

2.2. O objeto desta contratação é caracterizado como serviço comum, conforme justificativa constante do Estudo Técnico Preliminar.

2.3. O objeto desta contratação não se enquadra como sendo de bem de luxo, conforme art. 20 da Lei nº 14.133/21.

2.4. O objeto da contratação está previsto no Plano de Contratações Anual, conforme consta das informações básicas desse termo de referência.

3. ESTIMATIVA DO VALOR DA CONTRATAÇÃO

3.1. O custo estimado total da contratação é de R$ 82.267,89 (oitenta e dois mil, duzentos e sessenta e sete reais e oitenta e nove centavos.), conforme custos unitários apostos na tabela acima.

3.2. Os valores estimados foram estipulados levando em consideração os preços praticados no mercado, consoante as regras estabelecidas no art. 23 da Lei Federal nº 14.133/2021, assim como as previsões contidas no Decreto Municipal Nº 1777/2022, que regulamenta as normas e procedimentos atinentes à pesquisa de preços para obras e serviços de engenharia

3.3. Em caso de licitação para Registro de Preços, os preços registrados poderão ser alterados ou atualizados em decorrência de eventual redução dos preços praticados no mercado ou de fato que eleve o custo dos bens, das obras ou dos serviços registrados, nas seguintes situações.

3.3.1. em caso de força maior, caso fortuito ou fato do príncipe ou em decorrência de fatos imprevisíveis ou previsíveis de consequências incalculáveis, que inviabilizem a execução da ata tal como pactuada.

3.3.2. em caso de criação, alteração ou extinção de quaisquer tributos ou encargos legais ou superveniência de disposições legais, com comprovada repercussão sobre os preços registrados.

3.3.3. poderão ser repactuados, a pedido do interessado, conforme critérios definidos para a contratação.

4. FORMA E CRITÉRIOS DE SELEÇÃO DO FORNECEDOR

4.1. O fornecedor será selecionado por meio da realização de procedimento de licitação, na modalidade CONCORRÊNCIA, sob a forma eletrônica, com adoção do critério de julgamento pelo MENOR PREÇO GLOBAL.

4.2. A forma de execução será sob o regime de EMPREITADA POR PREÇO UNITÁRIO.

5. JUSTIFICATIVA

5.1. A presente solicitação visa atender ao Termo de Adesão nº 20.604.639-2/2023, representado pela SESA (Secretaria de Estado da Saúde do Paraná) e o Município de Piên.

A proposta de reforma e adequação da UBS Tipo Apoio de Ponte Alta, localizada no Município de Piên/PR, integra uma iniciativa estratégica voltada ao fortalecimento da rede de Atenção Primária à Saúde, garantindo melhores condições de atendimento à população local. A unidade atualmente presta serviços essenciais — como acolhimento, triagem, consultas, atendimentos básicos e realização de testes rápidos — beneficiando aproximadamente mil moradores da comunidade.

Entretanto, a estrutura existente apresenta limitações significativas decorrentes de sua construção antiga e pouco funcional. Os ambientes não comportam adequadamente a demanda crescente, comprometendo o fluxo interno de atendimentos, o conforto dos usuários e as condições de trabalho da equipe. A configuração física atual também não atende plenamente às necessidades assistenciais nem às exigências das equipes itinerantes, que necessitam de espaços mais adequados, organizados e compatíveis com suas atividades.

Diante desse cenário, as intervenções propostas — incluindo reformas, reestruturação dos ambientes e adequações gerais da unidade — são fundamentais para elevar a eficiência dos serviços prestados, ampliar a acessibilidade, garantir segurança sanitária e assegurar o cumprimento das normas vigentes para estabelecimentos de saúde. Essas melhorias permitirão aprimorar o acolhimento, otimizar a dinâmica de trabalho, garantir melhor ambiência e assegurar atendimento qualificado à população.

A solicitação das reformas está alinhada ao Termo de Adesão nº 20.604.639-2/2023 – SESA, reforçando o compromisso do município com a melhoria contínua da estrutura física da Atenção Primária e com a oferta de serviços de saúde mais resolutivos, humanizados e acessíveis.

6. FONTE ORÇAMENTARIA

6.1. A contratação será atendida pela seguinte dotação:

- Repasse: R$ 82.267,89 (oitenta e dois mil, duzentos e sessenta e sete reais e oitenta e nove centavos.) - Termo de Adesão nº 20.604.639-2/2023 – SESA

1.001.10301.0014.2034.4.4.90.51.00.00 - FONTE 00519

6.2. A dotação relativa aos exercícios financeiros subsequentes será indicada após aprovação da Lei Orçamentária respectiva e liberação dos créditos correspondentes, mediante apostilamento.

7. EXIGÊNCIAS DE HABILITAÇÃO

7.1. A habilitação dos interessados em participar da presente licitação ocorrerá nos exatos termos do seu edital.

7.2. Qualificação técnico-profissional (certidões):
7.2.1. Registro da empresa licitante e também do profissional responsável técnico da empresa licitante no Conselho Regional de Engenharia e Agronomia – CREA ou no Conselho de Arquitetura e Urbanismo – CAU, através da apresentação de Certidão de Registro de Pessoa Jurídica e Registro de Pessoa Física.

7.2.2 Comprovação de vínculo do profissional detentor do(s) Atestado(s) de Capacidade Técnica e da(s) Certidões de Acervo Técnico (CAT) com a empresa licitante se dará através da apresentação da Anotação de Responsabilidade Técnica – ART ou RRT, emitida pelo CREA ou CAU referente a atribuição de Cargo e Função, e/ou através da Ficha de Registro de Empregados, autenticada junto a Delegacia Regional do Trabalho – DRT, ou cópia da Carteira de Trabalho, ou Contrato de Prestação dos Serviços contendo as respectivas anotações do contrato de trabalho, salvo se o mesmo for sócio ou diretor da empresa, tal condição deverá ser comprovada através de cópia autenticada do Contrato Social da empresa, onde conste tal condição.

7.2.3. Apresentar **Certidão de Acervo Técnico – CAT** do responsável técnico da empresa (acervado junto ao CREA/CAU) que comprove a execução de serviços de características técnicas similares às do objeto da presente licitação com, no mínimo, as parcelas de relevância técnica e valores significativos correspondentes à metade do que se pretende contratar;

7.2.4. Apresentar **Atestado de Capacidade Técnica** em nome da empresa licitante, emitido por pessoa jurídica de direito público ou privado, que comprove a execução de serviços de características técnicas similares às do objeto da presente licitação, com, no mínimo, as parcelas de relevância técnica e valores significativos correspondentes à metade do que se pretende contratar, **devidamente acervado junto ao CREA/CAU.**

7.2.5. Qualificação técnico-operacional: Declaração de que possui todos os equipamentos de construção civil minimamente necessários para execução de uma obra desse porte, de maneira que a Empresa Contratada possa executar os trabalhos em tela sem contratempos.

8. LOCAL E PRAZO DE ENTREGA E FORMA DE FORNECIMENTO

8.1. LOCAL: Avenida Paraná, n.º 2710, Ponte Alta, Piên-PR

8.2. PRAZO: 90 dias.

8.3. O fornecimento do objeto será de acordo com o cronograma físico financeiro fornecido pelo Município, parte integrante do projeto executivo.

9. RECEBIMENTO E CRITÉRIO DE ACEITAÇÃO DO OBJETO

10.1. DO RECEBIMENTOS

10.1.1. Ao final de cada etapa da execução contratual, conforme previsto no Cronograma Físico-Financeiro, o Contratado apresentará a medição prévia dos serviços executados no período, por meio de planilha e memória de cálculo detalhada;

10.1. 2. Os serviços serão recebidos provisoriamente, no prazo de 15 dias, pelo fiscal da obra quando verificado o cumprimento das exigências de caráter técnico e administrativo. (Art. 140, inciso I, alínea "a", da Lei nº 14.133/2021);

10.1. 3. O prazo da disposição acima será contado do recebimento de comunicação de cobrança oriunda do contratado com a comprovação da prestação dos serviços a que se referem a parcela a ser paga;

10.1.4. O fiscal da obra realizará o recebimento provisório do objeto do contrato mediante termo detalhado que comprove o cumprimento das exigências de caráter técnico;

10.1.5. Para efeito de recebimento provisório, ao final de cada período de faturamento, o fiscal da obra irá apurar o resultado das avaliações da execução do objeto e, se for o caso, a análise do desempenho e qualidade da prestação dos serviços realizados em consonância com os indicadores previstos, que poderá resultar no redimensionamento de valores a serem pagos à contratada, registrando em relatório a ser encaminhado ao gestor do contrato;

10.1.6 O Contratado fica obrigado a reparar, corrigir, remover, reconstruir ou substituir, às suas expensas, no todo ou em parte, o objeto em que se verificarem vícios, defeitos ou incorreções resultantes da execução ou materiais empregados, cabendo à fiscalização não atestar a última e/ou única medição de serviços até que sejam sanadas todas as eventuais pendências que possam vir a ser apontadas no Recebimento Provisório;

10.1.7. O recebimento provisório também ficará sujeito, quando cabível, à conclusão de todos os testes de campo;

10.1.8 Os serviços poderão ser rejeitados, no todo ou em parte, quando em desacordo com as especificações constantes neste documento e na proposta, sem prejuízo da aplicação das penalidades;

10.1.9. No caso de reprovação do objeto, a substituição deverá ocorrer no prazo máximo de 15 dias.

10.1.10 Quando a fiscalização for exercida por um único servidor, o Termo Detalhado deverá conter o registro, a análise e a conclusão acerca das ocorrências na execução do contrato, em relação à fiscalização e demais documentos que julgar necessários, devendo encaminhá-los ao gestor do contrato para recebimento definitivo;

10.1.10. Os serviços serão recebidos definitivamente no prazo de 30 (trinta) dias, contados do recebimento provisório, por servidor ou comissão designada pela autoridade competente, após a verificação da qualidade e quantidade do serviço e consequente aceitação mediante termo detalhado.

10.1.11. O prazo para recebimento definitivo poderá ser excepcionalmente prorrogado, de forma justificada, por igual período, quando houver necessidade de diligências para a aferição do atendimento das exigências contratuais.

10.1.12. No caso de controvérsia sobre a execução do objeto, quanto à dimensão, qualidade e quantidade, deverá ser observado o teor do art. 143 da Lei nº 14.133/2021, comunicando-se à empresa para emissão de Nota Fiscal no que tange à parcela incontroversa da execução do objeto, para efeito de liquidação e pagamento;

10.1.13. Nenhum prazo de recebimento ocorrerá enquanto pendente a solução, pelo contratado, de inconsistências verificadas na execução do objeto ou no instrumento de cobrança;

10.1.14. O recebimento provisório ou definitivo não excluirá a responsabilidade civil pela solidez e pela segurança do serviço nem a responsabilidade ético-profissional pela perfeita execução do contrato.

10.2. DO PAGAMENTO

10.2.1. O pagamento será efetuado conforme a medição realizada, contendo os serviços efetivamente executados e aprovados, em até 30 (trinta) dias, após a apresentação da Nota Fiscal dos serviços executados e os documentos pertinentes devidamente protocolados, desde que cumpridas às cláusulas contratuais e atendidas as condições.

10.2.2. A respectiva nota fiscal deverá conter o Termo de Adesão nº 20.604.639-2/2023 – SESA.

10.2.2. Somente serão pagos os quantitativos efetivamente medidos pela fiscalização do contrato.

10.2.3. Uma etapa será considerada efetivamente concluída quando os serviços previstos para aquela etapa, no Cronograma Físico-Financeiro, estiverem executados em sua totalidade;

10.2.4. O contratado também apresentará, a cada medição, os documentos comprobatórios da procedência legal dos produtos e subprodutos florestais utilizados naquela etapa da execução contratual, quando for o caso;

10.2.5. No caso de controvérsia sobre a execução do objeto, quanto à dimensão, qualidade e quantidade, deverá ser observado o teor do art. 143 da Lei nº 14.133/2021, comunicando-se à empresa para emissão de Nota Fiscal no que tange à parcela incontroversa da execução do objeto, para efeito de liquidação e pagamento;

11. MODELO DE GESTÃO DO CONTRATO

11.1. O contrato deverá ser executado fielmente pelas partes, de acordo com as cláusulas avençadas e as normas da Lei nº 14.133, de 2021, e cada parte responderá pelas consequências de sua inexecução total ou parcial.

11.2. Em caso de impedimento, ordem de paralisação ou suspensão do contrato, o cronograma de execução será prorrogado automaticamente pelo tempo correspondente, anotadas tais circunstâncias mediante simples apostila.

11.3. As comunicações entre o órgão ou entidade e a contratada devem ser realizadas por escrito sempre que o ato exigir tal formalidade, admitindo-se o uso de mensagem eletrônica para esse fim.

11.4. O órgão ou entidade poderá convocar representante da empresa para adoção de providências que devam ser cumpridas de imediato.

11.5. Após a assinatura do contrato ou instrumento equivalente, o órgão ou entidade poderá convocar o representante da empresa contratada para reunião inicial para apresentação do plano de fiscalização, que conterá informações acerca das obrigações contratuais, dos mecanismos de fiscalização, das estratégias para execução do objeto, do plano complementar de execução da contratada, quando houver, do método de aferição dos resultados e das sanções aplicáveis, dentre outros.

11.6. A execução do contrato deverá ser acompanhada e fiscalizada pelo(s) fiscal(is) do contrato, ou pelos respectivos substitutos.

11.6.1.A fiscalização de que trata este item não exclui nem reduz a responsabilidade da fornecedora, inclusive perante terceiros, por qualquer irregularidade, ainda que resultante de imperfeições técnicas, vícios redibitórios, ou emprego de material inadequado ou de qualidade inferior, e, na ocorrência desta, não implica em corresponsabilidade da Administração ou de seus agentes e prepostos, de conformidade com o art. 120, da Lei 14.133 de 01 de abril de 2021.

11.7. O fiscal do contrato anotará em registro próprio todas as ocorrências relacionadas com a execução do contrato ou da entrega do produto, indicando dia, mês e ano, bem como o nome dos funcionários eventualmente envolvidos, determinando o que for necessário à regularização das faltas ou defeitos observados e encaminhando os apontamentos à autoridade competente para as providências cabíveis.

11.7.1. Identificada qualquer inexatidão ou irregularidade, o fiscal do contrato emitirá notificações para a correção da execução do contrato, determinando prazo para a correção.

11.7.2.O fiscal do contrato informará ao gestor do contato, em tempo hábil, a situação que demandar decisão ou adoção de medidas que ultrapassem sua competência, para que adote as medidas necessárias e saneadoras, se for o caso.

11.7.3. No caso de ocorrências que possam inviabilizar a execução do contrato nas datas aprazadas, o fiscal do contrato comunicará o fato imediatamente ao gestor do contrato.

11.7.4.O fiscal do contrato comunicará ao gestor do contrato, em tempo hábil, o término do contrato sob sua responsabilidade, com vistas à renovação tempestiva ou à prorrogação contratual.

11.8. O fiscal do contrato verificará a manutenção das condições de habilitação da contratada, acompanhará o empenho, o pagamento, as garantias, as glosas e a formalização de apostilamento e termos aditivos, solicitando quaisquer documentos comprobatórios pertinentes, caso necessário.

11.8.1. Caso ocorra descumprimento das obrigações contratuais, o fiscal do contrato atuará tempestivamente na solução do problema, reportando ao gestor do contrato para que tome as providências cabíveis, quando ultrapassar a sua competência.

11.9. O gestor do contrato coordenará a atualização do processo de acompanhamento e fiscalização do contrato contendo todos os registros formais da execução no histórico de gerenciamento do contrato, a exemplo da ordem de serviço, do registro de ocorrências, das alterações e das prorrogações contratuais, elaborando relatório com vistas à verificação da necessidade de adequações do contrato para fins de atendimento da finalidade da administração.

11.10. O gestor do contrato acompanhará os registros realizados pelos fiscais do contrato, de todas as ocorrências relacionadas à execução do contrato e as medidas adotadas, informando, se for o caso, à autoridade superior àquelas que ultrapassarem a sua competência.

11.11. O gestor do contrato acompanhará a manutenção das condições de habilitação da contratada, para fins de empenho de despesa e pagamento, e anotará os problemas que obstem o fluxo normal da liquidação e do pagamento da despesa no relatório de riscos eventuais.

11.12. O gestor do contrato emitirá documento comprobatório da avaliação realizada pelos fiscais técnico, administrativo e setorial quanto ao cumprimento de obrigações assumidas pelo contratado, com menção ao seu desempenho na execução contratual, baseado nos indicadores objetivamente definidos e aferidos, e a eventuais penalidades aplicadas, devendo constar do cadastro de atesto de cumprimento de obrigações.

11.13. O gestor do contrato tomará providências para a formalização de processo administrativo de responsabilização para fins de aplicação de sanções, a ser conduzido pela comissão de que trata o art. 158 da Lei nº 14.133, de 2021, ou pelo agente ou pelo setor com competência para tal, conforme o caso.

11.14. O gestor do contrato deverá elaborar relatório final com informações sobre a consecução dos objetivos que tenham justificado a contratação e eventuais condutas a serem adotadas para o aprimoramento das atividades da Administração.

11.15. O gestor do contrato deverá enviar a documentação pertinente ao setor de contratos para a formalização dos procedimentos de liquidação e pagamento, no valor dimensionado pela fiscalização e gestão nos termos do contrato.

12. OBRIGAÇÕES DA CONTRATADA

12.1. A Contratada obriga-se a:

12.1.1. Efetuar a entrega dos bens nas condições, no(s) prazo(s) e no(s) local(is) indicados pela Secretaria/Órgão solicitante, em estrita observância das especificações do Edital e da proposta, acompanhado da respectiva nota fiscal constando detalhadamente o preço, as indicações da marca, fabricante, modelo, tipo, procedência e prazo de garantia, Termo de Adesão nº 20.604.639-2/2023 – SESA.

12.1.2. Responsabilizar-se pelos vícios e danos decorrentes do produto, de acordo com os artigos 12, 13, 18 e 26, do Código de Defesa do Consumidor (Lei nº 8.078, de 11 de setembro de 1990);

12.1.2.1. O dever previsto no subitem anterior implica na obrigação de, a critério da Administração, substituir, reparar, corrigir, remover, ou reconstruir, às suas expensas, no prazo máximo de 15 dias, o produto com avarias ou defeitos;

12.1.3. Atender prontamente a quaisquer exigências da Administração, inerentes ao objeto do presente Termo de Referência;

12.1.4. Comunicar à Administração, com antecedência mínima de 48 (quarenta e oito) horas que antecede a data da entrega, os motivos que impossibilitem o cumprimento do prazo previsto, com a devida comprovação;

12.1.5. Manter, durante toda a execução do contrato, em compatibilidade com as obrigações assumidas, todas as condições de habilitação e qualificação exigidas na licitação;

12.1.6. Não transferir a terceiros, por qualquer forma, nem mesmo parcialmente, as obrigações assumidas, nem subcontratar qualquer das prestações a que está obrigada, exceto nas condições autorizadas no Termo de Referência, edital ou na minuta de contrato;

12.1.7. Responsabilizar-se pelas despesas dos tributos, encargos trabalhistas, previdenciários, fiscais, comerciais, taxas, fretes, seguros, deslocamento de pessoal, prestação de garantia e quaisquer outras que incidam ou venham a incidir na execução do contrato.

12.1.8. Apresentar todos os documentos necessários durante a execução do contrato/Ata, mantendo em dia suas obrigações fiscais.

12.1.8.1 No que se refere a prestação de serviços que necessita de funcionários a empresa deverá manter as suas obrigações trabalhistas em dia, apresentando mensalmente a prefeitura municipal.

10.1.9. Responsabilizar-se pela qualidade das obras, materiais e serviços executados ou fornecidos, inclusive a promoção de readequações, sempre que detectadas impropriedades que possam comprometer a consecução do objeto ajustado

10.1.10. O CONTRATADO deverá conceder livre acesso de servidores do REPASSADOR e dos órgãos de controle interno e externo da União, bem como dos funcionários da MANDATÁRIA e do apoiador técnico, aos processos, documentos e informações referentes a este Termo de Compromisso, CTEF, bem como aos locais de execução do respectivo objeto;

10.1.11. A obrigatoriedade da aquisição de produtos manufaturados nacionais e serviços nacionais ou a aplicação das margens de preferência para produtos manufaturados nacionais e serviços nacionais sempre que esses produtos e serviços estiverem descritos na lista estabelecida na Resolução CIIA-PAC nº 1, de 28 de junho de 2024, observadas as disposições do art. 3º-A da Lei nº 11.578, de 26 de novembro de 2007, e do Decreto nº 11.889, de 22 de janeiro de 2024.

13. OBRIGAÇÕES DA CONTRATANTE

12.1. A Contratante obriga-se a:

12.1.1. Receber provisoriamente e fiscalizar os serviços contratados, disponibilizando local, data e horário;

12.1.2. Verificar minuciosamente, no prazo fixado, a conformidade dos bens recebidos provisoriamente com as especificações constantes do Edital e da proposta, para fins de aceitação e recebimento definitivos;

12.1.3. Acompanhar e fiscalizar o cumprimento das obrigações da Contratada, através de servidor especialmente designado;

13. LEGISLAÇÃO APLICADA

13.1. O Presente termo de referência se submete integralmente a Lei Nº 14.133/2021.

14. FONTES DE PESQUISA

15.1. Os valores estimados foram estipulados levando em consideração os preços praticados no mercado, consoante as regras estabelecidas no art. 23 da Lei Federal nº 14.133/2021, assim como as previsões contidas no Decreto Municipal Nº 1777/2022, que regulamenta as normas e procedimentos atinentes à pesquisa de preços para obras e serviços de engenharia

27 de janeiro de 2026.

PIÊN
PREFEITURA

SECRETARIA DE EDUCAÇÃO

WILLYAN VIANA BARBOZA:11417797908

Assinado digitalmente por WILLYAN VIANA BARBOZA:11417797908
ND: C=BR, O=ICP-Brasil, OU=Presencial, OU=78354636000129, OU=Secretaria da Receita Federal do Brasil - RFB, OU=RFB e-CPF A3, OU=(em branco), CN=WILLYAN VIANA BARBOZA:11417797908
Razão: Eu sou o autor deste documento
Localização:
Data: 2026.03.17 15:47:16-03'00'
Foxit PDF Reader Versão: 2024.2.3

WILLYAN VIANA BARBOZA
ENGENHEIRA CIVIL CREA PR 19665/D

gov.br
Documento assinado digitalmente
DOUGLAS LIETZ
Data: 17/03/2026 16:14:15-0300
Verifique em https://validar.iti.gov.br

DOUGLAS LIETZ
SECRETÁRIA DA SECRETARIA DE PLANEJAMENTO, OBRAS E URBANISMO

PROJETO EXECUTIVO REFORMA DE UNIDADE BÁSICA DE SAÚDE PONTE ALTA – PONTE ALTA - PIÊN-PR

OBRA:

REFORMA DE UNIDADE BÁSICA DE SAÚDE PONTE ALTA

PIÊN-PR

OBJETO: A OBRA EM QUESTÃO TRATA-SE DA REFORMA DE UNIDADE BÁSICA DE SAÚDE PONTE ALTA, PARA O MUNICÍPIO DE PIÊN, ESTADO DO PARANÁ. A UBS PONTE ALTA POSSUI CERCA DE 47,27 M², ACOMODANDO CONSULTÓRIO, RECEPÇÃO, TRIAGEM E BANHEIRO.

TODOS OS SERVIÇOS DEVEM SER EXECUTADOS DE ACORDO COM AS ESPECIFICAÇÕES QUE SEGUEM E EM CONFORMIDADE COM AS NORMAS TÉCNICAS PERTINENTES.

OBRA: REFORMA DA UNIDADE BÁSICA DE SAÚDE DA LOCALIDADE DE PONTE ALTA – PIEN – PR

ENDEREÇO: AVENIDA PARANÁ, Nº 21113 – PONTE ALTA – PIÊN - PARANÁ

COORD.:

UNIDADE BÁSICA DE SAÚDE POÇO FRIO	
Latitude	Longitude
26°06'04.7"S	49°22'53.8"O

PROPRIETÁRIO: PREFEITURA MUNICIPAL DE PIÊN

ÁREA:

UNIDADE BÁSICA DE SAÚDE POÇO FRIO: 47,27 m²

PRAZO DE

EXECUÇÃO: 90 DIAS CORRIDOS

VALOR MÁXIMO

PREVISTO

TOTAL: R$ 82.267,89 (oitenta e dois mil, duzentos e sessenta e sete reais e oitenta e nove centavos).

PARANÁ
GOVERNO DO ESTADO

SECRETARIA DE ESTADO DAS CIDADES

DIRETORIA DE EDIFICAÇÕES

PARANÁ
GOVERNO DO ESTADO
SECRETARIA DAS CIDADES

PRÓPRIO: REFORMA E AMPLIAÇÃO U.B.S - PONTE ALTA
PRAZO DE OBRA: 90 DIAS CORRIDOS
COMPOSIÇÃO DE BDI PARA EDIFICAÇÕES DESONERADA

Vigência: 01/12/2015

CUSTO TOTAL DO SERVIÇO (R$):								R$ 64.739,73
ITEM	DISCRIMINAÇÃO	VALOR (R$)	TAXA (%)	OBSERVAÇÃO	SITUAÇÃO DO INTERVALO ADMISSIVEL	PARCELAS DO BDI (%)		
						1 Quartil	Médio	3 Quartil
1	AC - ADMINISTRAÇÃO CENTRAL	R$ 2.589,59	4,00%		OK	3,00%	4,00%	5,50%
2	SG - SEGUROS + GARANTIA	R$ 517,92	0,80%		OK	0,80%	0,80%	1,00%
3	R - RISCOS	R$ 822,19	1,27%		OK	0,97%	1,27%	1,27%
4	DF - DESPESAS FINANCEIRAS	R$ 844,63	1,23%		OK	0,59%	1,23%	1,39%
5	L - LUCRO BRUTO	R$ 5.144,04	7,40%		OK	6,16%	7,40%	8,96%
6	I - IMPOSTOS	R$ 7.609,78	9,25%					
6.1	PIS		0,65%					
6.2	COFINS		3,00%					
6.3	ISS (CONFORME LEGISLAÇÃO MUNICIPAL)		2,00%					
6.4	CONTRIB.PREV. SOBRE REC. BRUTA - CPRB		3,60%					
TOTAL DO BDI (R$)		R$ 17.528,16			Parâmetros do Acórdão 2.622/2013 - Plenário			
PREÇO DE VENDA (R$)		R$ 82.267,89			Sem CPRB	20,34%	22,12%	25,00%
BDI (%)			27,07%	OK	Com CPRB	24,83%	26,68%	29,67%

Onde:
AC: taxa de administração central;
S: taxa de seguros;
G: taxa de garantias;
R: taxa de riscos;
DF: taxa de despesas financeiras;
L: taxa de lucro/remuneração;
I: taxa de incidência de impostos (PIS, COFINS, ISS, CPRB).

Equação Acordão TCU 2.622/2013 - Plenário

$$BDI = \left[\frac{(1+AC+S+R+G)(1+DF)(1+L)}{(1-I)} - 1\right] x100$$

ANDRE DE MOURA RODRIGUES:08462379970

Assinado digitalmente por ANDRE DE MOURA RODRIGUES:08462379970
ND: C=BR, O=ICP-Brasil, OU=Certificado Digital PF A1, OU=Videoconferencia, OU=22687251000165, OU=AC SyngularID Multipla, CN=ANDRE DE MOURA RODRIGUES:08462379970
Razão: Eu sou o autor deste documento
Localização:
Data: 2026.01.15 14:09:18-03'00'
Foxit PDF Reader Versão: 2025.2.0

ANDRÉ DE MOURA RODRIGUES
Responsável Técnico
Carimbo e Assinatura

Anotação de Responsabilidade Técnica - ART
Lei nº 6.496, de 7 de dezembro de 1977

CREA-PR

Conselho Regional de Engenharia e Agronomia do Paraná

ART de Obra ou Serviço
1720251548639

28

1. Responsável Técnico

ANDRE DE MOURA RODRIGUES

Título profissional: **ENGENHEIRO CIVIL**

RNP: **1717133703**
Carteira: **PR-166714/D**
Registro/Visto: **71708**

Empresa Contratada: **PROJEPLUS ENGENHARIA LTDA**

2. Dados do Contrato

Contratante: **MUNICIPIO DE PIEN** CNPJ: **76.002.666/0001-40**
RUA AMAZONAS, S/N
CENTRO - PIEN/PR 83860-000

Contrato: 1354/2025 Celebrado em: 14/02/2025
Valor: R$ 501,07 Tipo de contratante: Pessoa Jurídica (Direito Público) brasileira

3. Dados da Obra/Serviço

AVENIDA PARANA, S/N
PONTE ALTA- PIEN/PR 83860-000
Data de Início: 14/02/2025 **Previsão de término:** 30/03/2025
Finalidade: Saúde
Proprietário: MUNICIPIO DE PIEN CNPJ: **76.002.666/0001-40**

4. Atividade Técnica

	Quantidade	Unidade
[Elaboração de orçamento] *de edificação em materiais mistos*	47,27	M2
[Elaboração em BIM, Projeto] *de estrutura de concreto armado*	47,27	M2
[Elaboração em BIM, Projeto] *de instalação de sistema de esgoto sanitário*	47,27	M2
[Elaboração em BIM, Projeto] *de sistema de água potável*	47,27	M2

Após a conclusão das atividades técnicas o profissional deverá procedèr a baixa desta ART

6. Declarações

Acessibilidade: Declara a aplicabilidade das regras de acessibilidade previstas nas normas técnicas da ABNT, na legislação específica e no Decreto nº 5.296, de 2 de dezembro de 2004, às atividades profissionais acima relacionadas.

7. Assinaturas

Documento assinado eletronicamente por ANDRE DE MOURA RODRIGUES, registro Crea-PR PR-166714/D, na área restrita do profissional com uso de login e senha, na data 19/03/2025 e hora 16h22.

MUNICIPIO DE PIEN - CNPJ: 76.002.666/0001-40

8. Informações

- **A ART é válida somente quando quitada, conforme informações no rodapé deste formulário ou conferência no site www.crea-pr.org.br.**
- **A autenticidade deste documento pode ser verificada no site www.crea-pr.org.br ou www.confea.org.br**
- **A guarda da via assinada da ART será de responsabilidade do profissional e do contratante com o objetivo de documentar o vínculo contratual.**

Acesso nosso site www.crea-pr.org.br
Central de atendimento: 0800 041 0067

CREA-PR Conselho Regional de Engenharia e Agronomia do Paraná

Valor da ART: R$ 103,03 **Registrada em : 19/03/2025** **Valor Pago: R$ 103,03**

PARANÁ
GOVERNO DO ESTADO
SECRETARIA DO DESENVOLVIMENTO URBANO E DE OBRAS PÚBLICAS


Governo do Estado do Paraná
Secretaria de Estado do Desenvolvimento Urbano e de Obras Públicas
Rua Jacy Loureiro de Campos, nº 180| 2º andar | Centro Cívico CEP 80530-140 | Caixa Postal 15079
Curitiba | Paraná | Fone (41) 3350 – 3300 http://www.paranacidade.org.br/

PARANACIDADE

OBJETIVOS DE DESENVOLVIMENTO SUSTENTÁVEL


RELATÓRIO FOTOGRÁFICO


Município: PIÊN - PR **Projeto:** REFORMA UNIDADE BÁSICA DE SAÚDE - PONTE ALTA

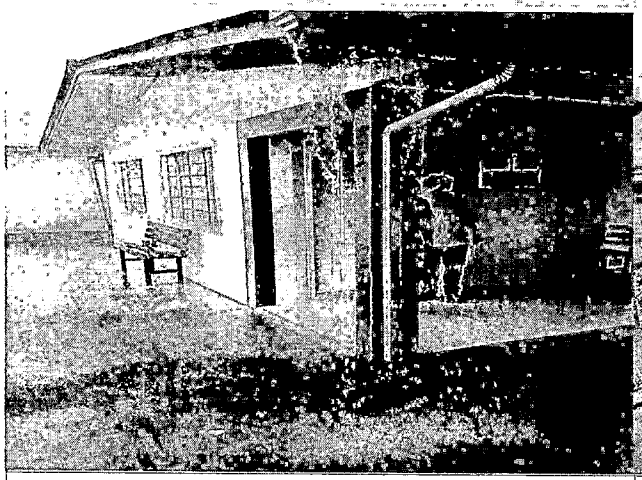





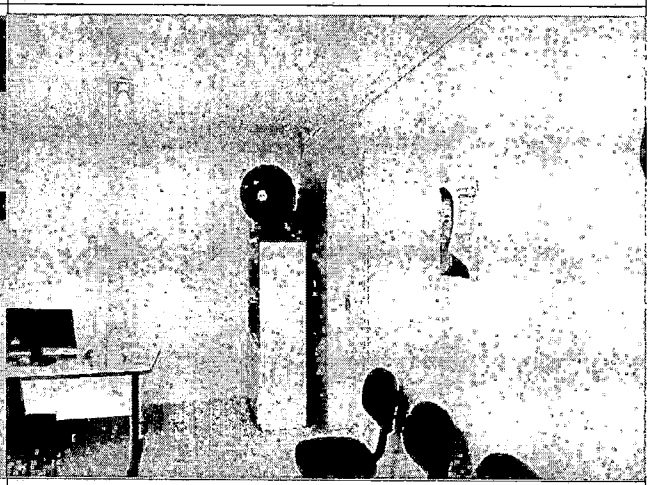

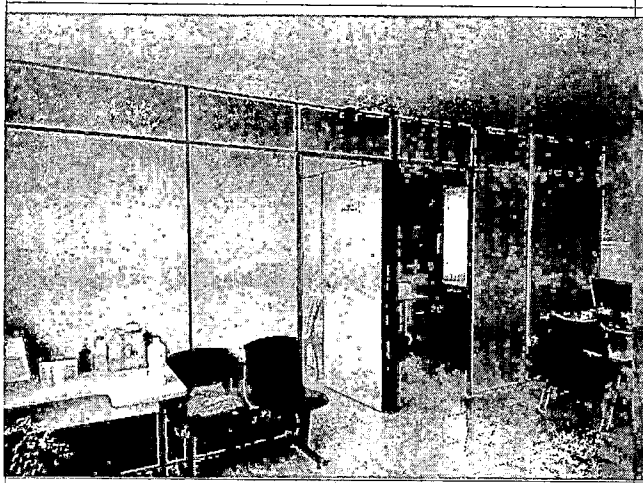



PARANÁ
GOVERNO DO ESTADO
SECRETARIA DO DESENVOLVIMENTO URBANO E DE OBRAS PÚBLICAS


Governo do Estado do Paraná
Secretaria de Estado do Desenvolvimento Urbano e de Obras Públicas
Rua Jacy Loureiro de Campos, nº 180 | 2º andar | Centro Cívico CEP 80530-140 | Caixa Postal 15079
Curitiba | Paraná | Fone (41) 3350 – 3300 http://www.paranacidade.org.br/


PARANACIDADE

OBJETIVOS DE DESENVOLVIMENTO SUSTENTAVEL

RELATÓRIO FOTOGRÁFICO

Município: PIÊN - PR **Projeto:** REFORMA UNIDADE BÁSICA DE SAÚDE - PONTE ALTA

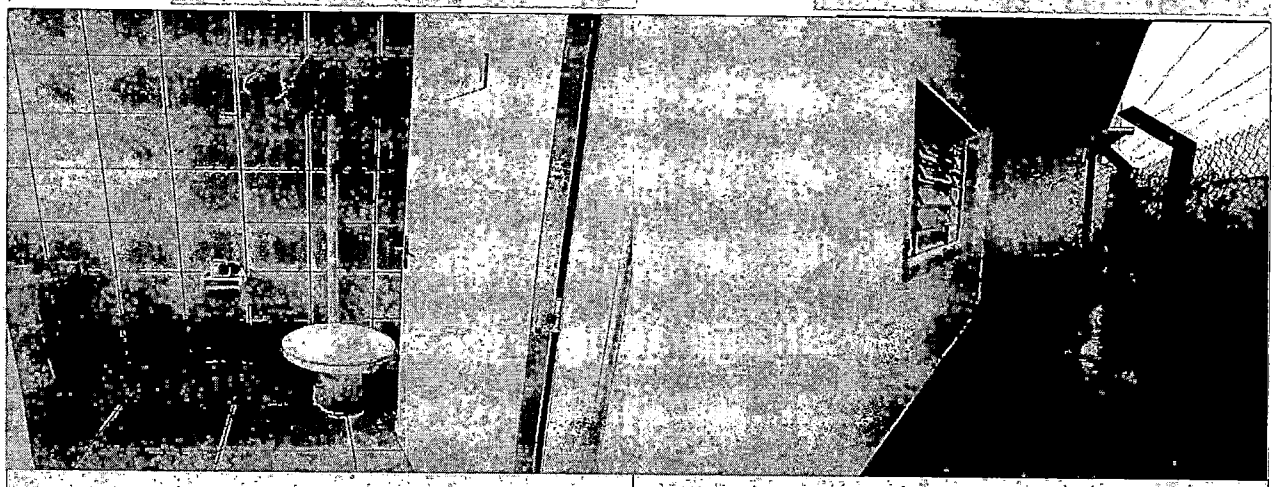

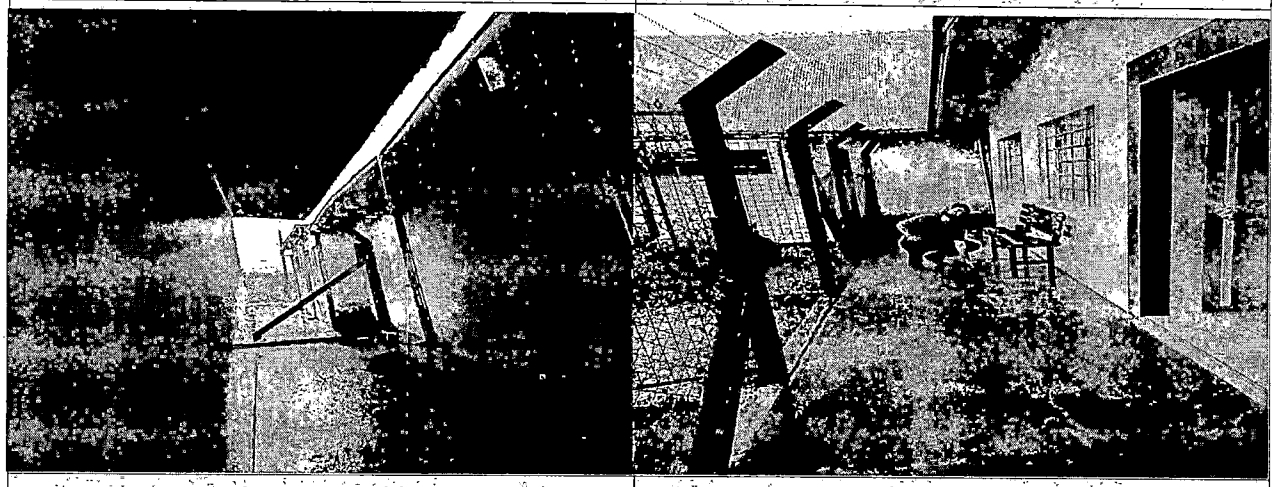



PARANÁ
GOVERNO DO ESTADO
SECRETARIA DO DESENVOLVIMENTO URBANO E DE OBRAS PÚBLICAS

Governo do Estado do Paraná
Secretaria de Estado do Desenvolvimento Urbano e de Obras Públicas
Rua Jacy Loureiro de Campos, nº 180| 2º andar | Centro Cívico CEP 80530-140 | Caixa Postal 15079
Curitiba | Paraná | Fone (41) 3350 – 3300 http://www.paranacidade.org.br/

PARANACIDADE

OBJETIVOS DE DESENVOLVIMENTO SUSTENTÁVEL


RELATÓRIO FOTOGRÁFICO


Município: PIÊN - PR **Projeto:** REFORMA UNIDADE BÁSICA DE SAÚDE - PONTE ALTA

ANDRE DE MOURA RODRIGUES:08462379970


Assinado de forma digital por ANDRE DE MOURA RODRIGUES:08462379970
Dados: 2025.04.01 16:26:19 -03'00'

ANDRÉ DE MOURA RODRIGUES
Eng. Civil
CREA- PR 166714/D

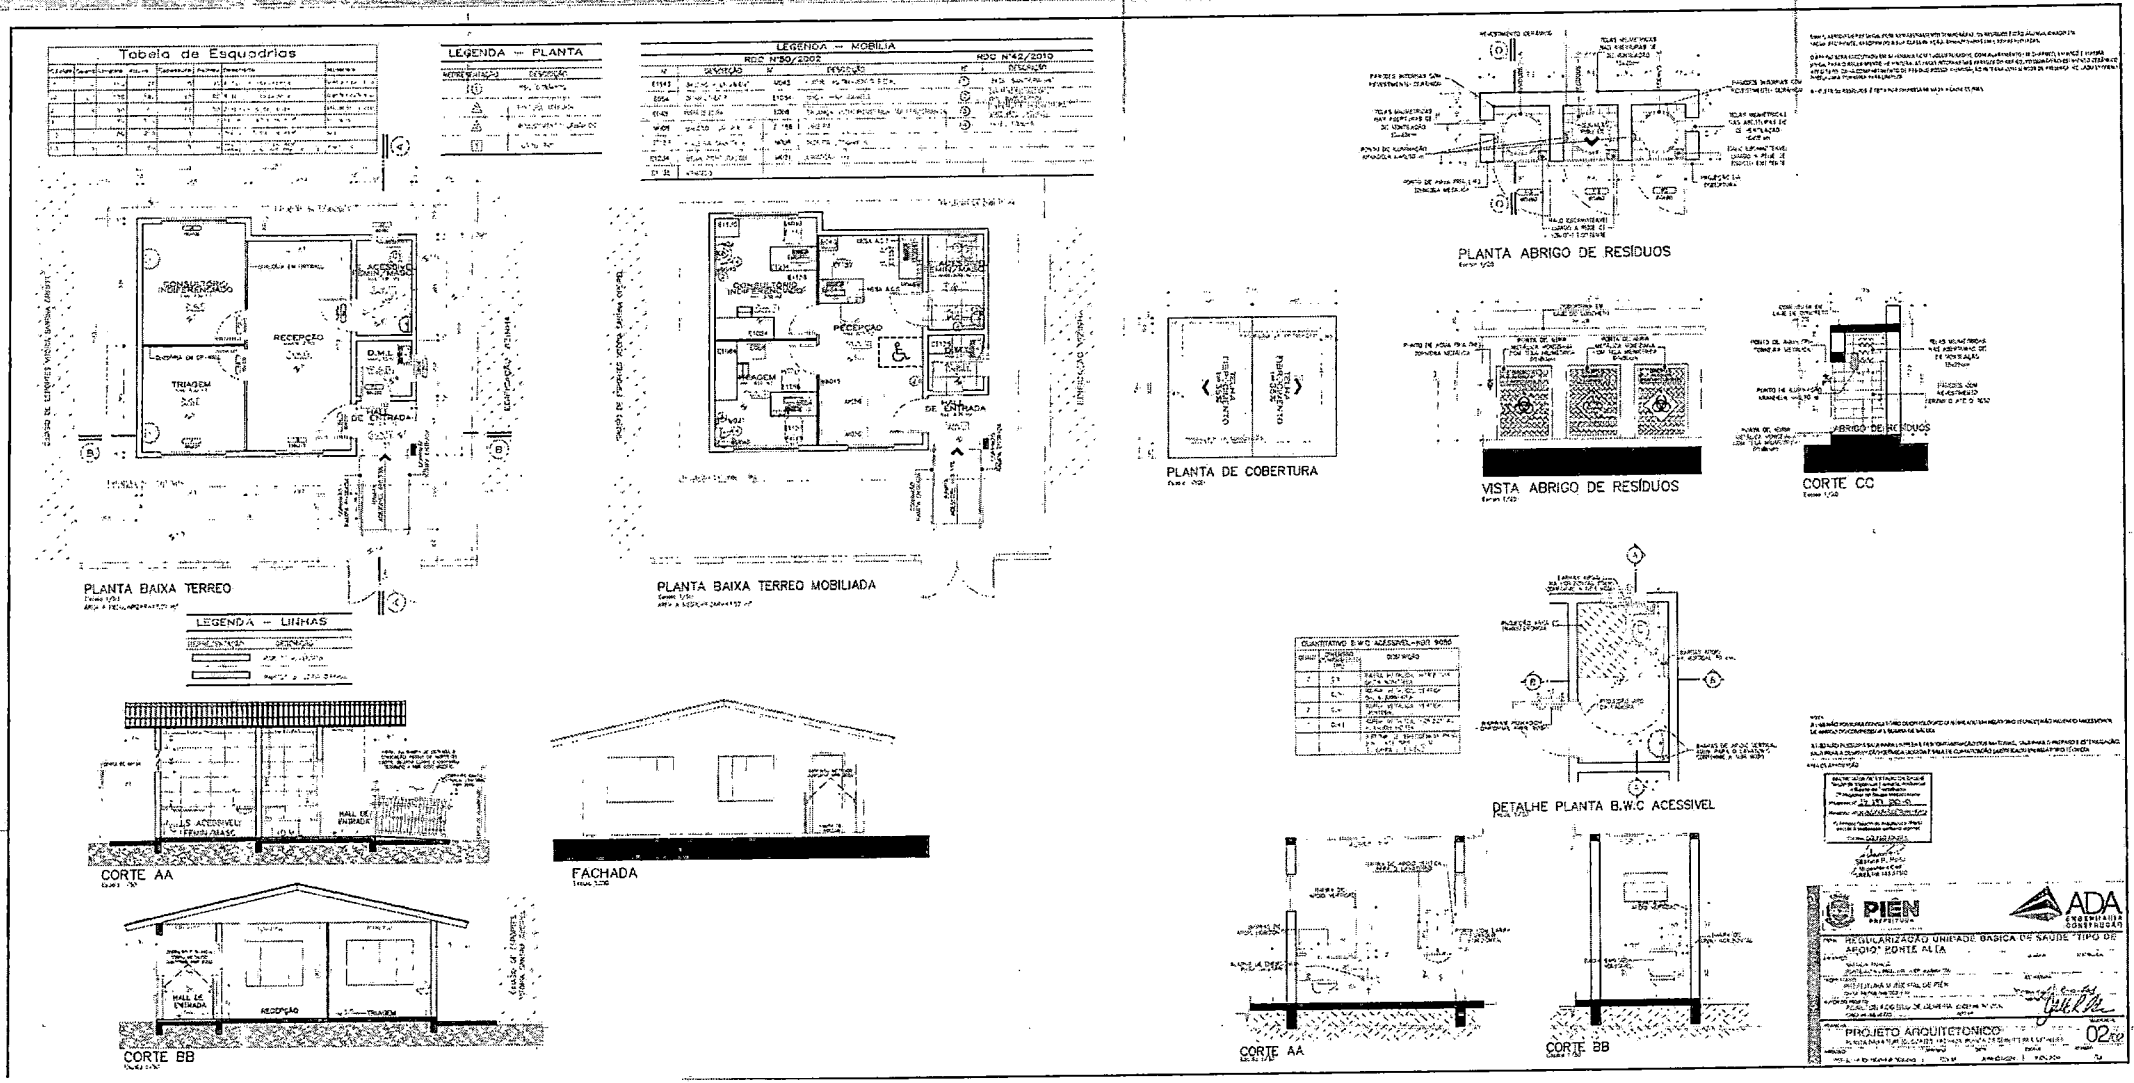
Tabela de Esquadrias
LEGENDA – PLANTA
LEGENDA – MOBILIA
PLANTA BAIXA TERREO
PLANTA BAIXA TERREO MOBILIADA
LEGENDA – LINHAS
CORTE AA
FACHADA
CORTE BB
PLANTA DE COBERTURA
PLANTA ABRIGO DE RESÍDUOS
VISTA ABRIGO DE RESÍDUOS
CORTE CC
DETALHE PLANTA B.W.C ACESSIVEL
CORTE AA
CORTE BB
PIÉN
ADA
PROJETO ARQUITETONICO
02

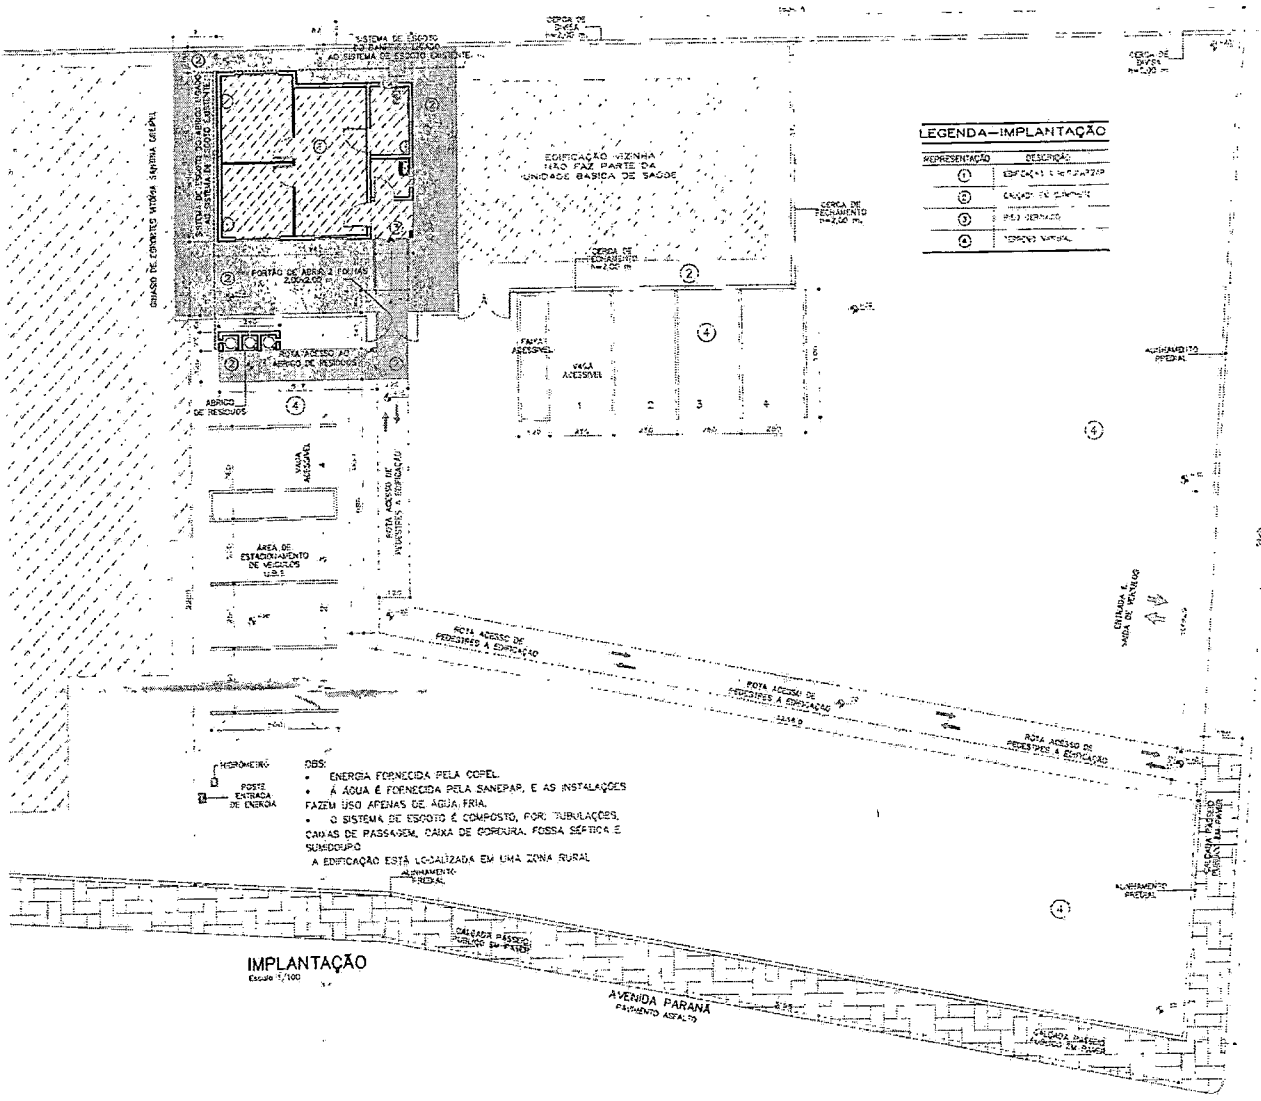

IMPLANTAÇÃO
Escala 1/100

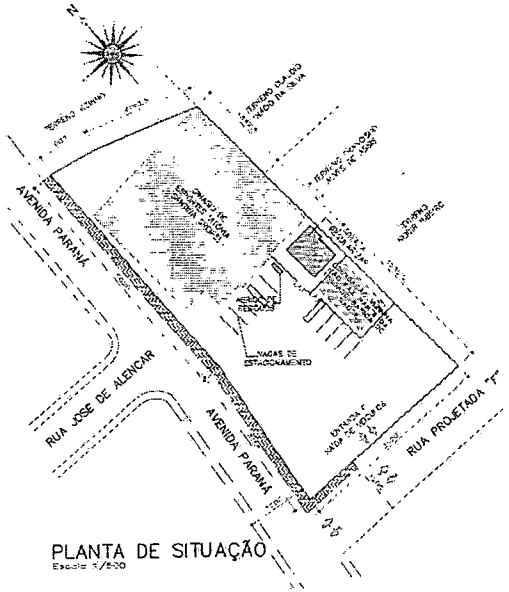

PLANTA DE SITUAÇÃO
Escala 1/500

ÁREA DE APROVAÇÃO


SECRETARIA DE ESTADO DA SAÚDE
Gestão da Vigilância Sanitária Ambiental e Saúde do Trabalhador
2ª Regional de Saúde Metropolitana
Protocolo nº 14.191.430-0
Responsável pela(s) ANOTAÇÃO(ÕES)
O Projeto Básico de Arquitetura (PBA) atende à legislação sanitária vigente.
Curitiba 06/12/2024

Sabrina R. Pieri
Engenheira Civil
CREA PR 148.973-D

PIÊN PREFEITURA

ADA ENGENHARIA CONSTRUÇÃO


OBRA: REGULARIZAÇÃO UNIDADE BÁSICA DE SAÚDE "TIPO DE APOIO" PONTE ALTA
ENDEREÇO: RUA PARANÁ
PONTE ALTA - PIÊN, PR | CEP: 83.660-000
PROPRIETÁRIO: PREFEITURA MUNICIPAL DE PIÊN
CNPJ: 76.002.886/0001-40
AUTOR DO PROJETO: ADAILTON ROGÉRIO DE OLIVEIRA ENGENHEIRO CIVIL
CREA PR 93.917/D
RESPONSÁVEL TÉCNICO:
PRANCHA: PROJETO ARQUITETONICO
PLANTA DE SITUAÇÃO E IMPLANTAÇÃO
01/02
ARQUIVO: A-PIÊN-UBS-PONTE ALTA.dwg | DESENHO: DJV.AS | DATA: 06/12/2024 | ESCALA: INDICADA | REVISÃO: 00

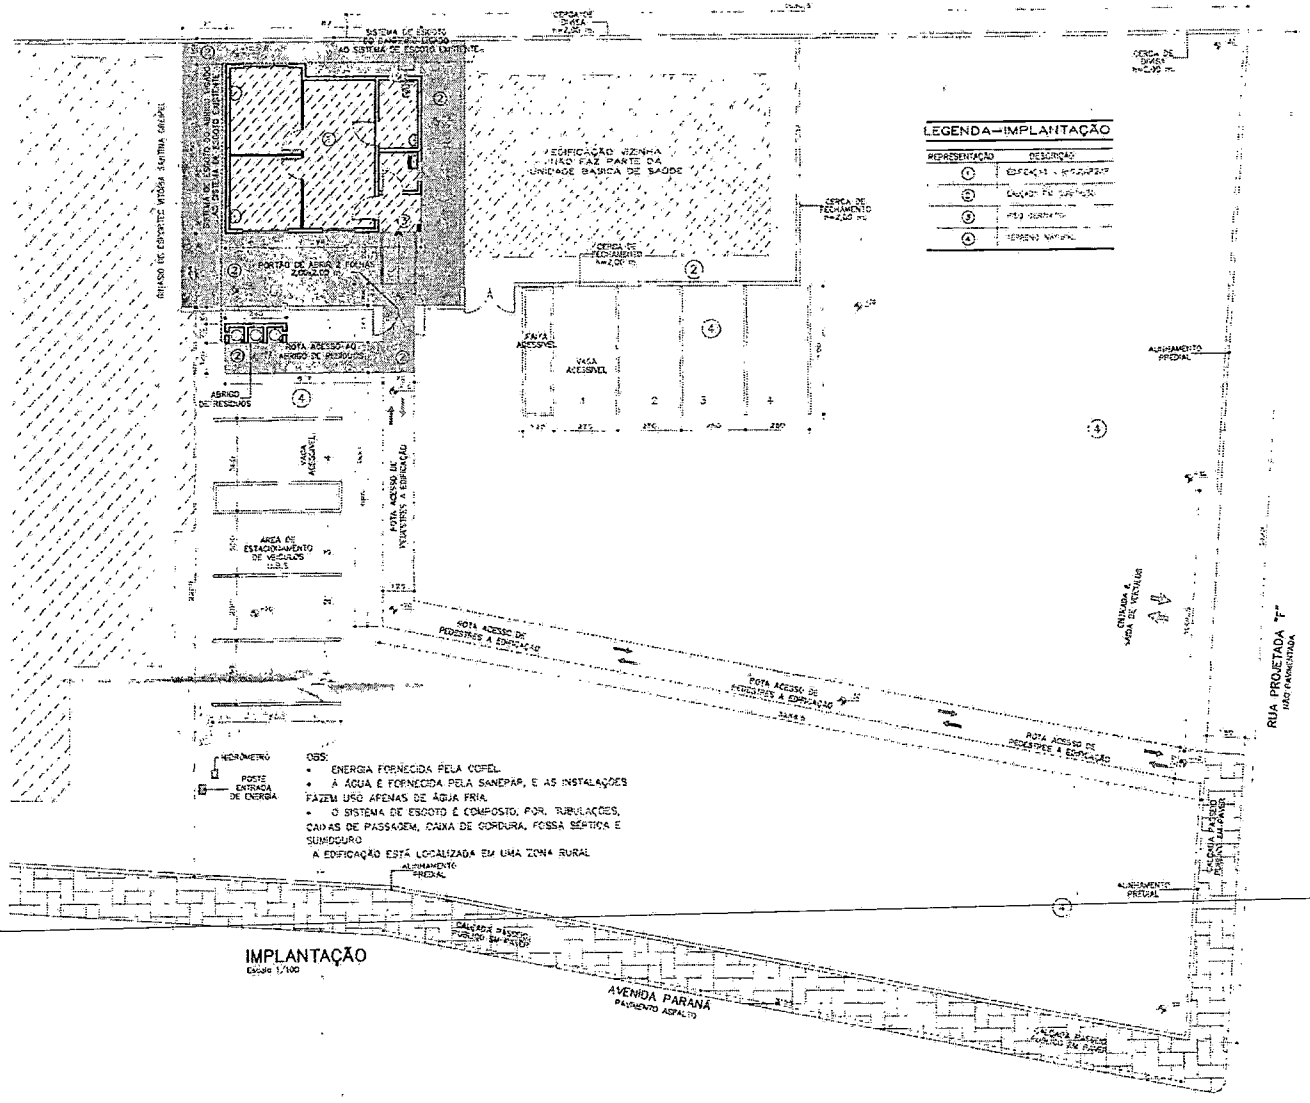

IMPLANTAÇÃO
Escala 1/100

LEGENDA—IMPLANTAÇÃO

REPRESENTAÇÃO	DESCRIÇÃO
①	EDIFICAÇÃO - [illegible]
②	CALÇADA PÚBLICA
③	PISO [illegible]
④	TERRENO NATURAL

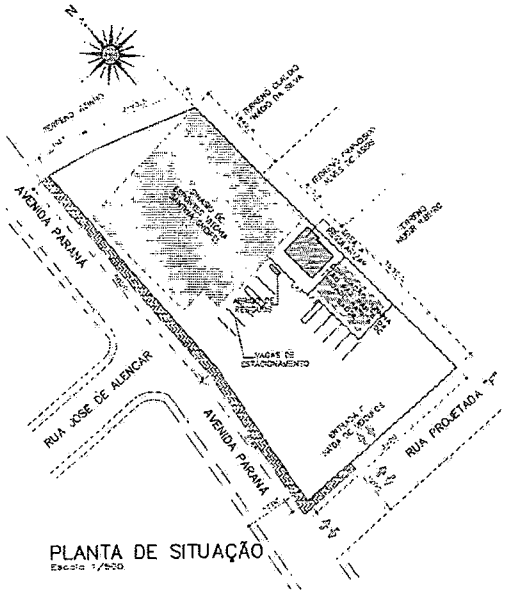

PLANTA DE SITUAÇÃO
Escala 1/500

ÁREA DE APROVAÇÃO

SECRETARIA DE ESTADO DA SAÚDE
Gestão de Vigilâncias Sanitária, Ambiental e Saúde do Trabalhador
2ª Regional de Saúde Metropolitana
Protocolo nº 14.151.320-0
Roteiro nº 120/2022/0004-ERS
O Projeto Básico de Arquitetura (PBA) atende à legislação sanitária vigente
Curitiba 02/12/2024

Sabrina R. Pinto
Engenheira Civil
CREA PR 145.971-D

PIÊN PREFEITURA

ADA ENGENHARIA CONSTRUÇÃO

OBRA: REGULARIZAÇÃO UNIDADE BÁSICA DE SAÚDE "TIPO DE APOIO" PONTE ALTA

ENDEREÇO: [illegible] QUADRA: [illegible] SANTA CRUZ

PROPRIETÁRIO: PREFEITURA MUNICIPAL DE PIÊN


AUTOR DO PROJETO: ADAILTON RUGERIO DE OLIVEIRA

RESPONSÁVEL TÉCNICO: ADAILTON RUGERIO DE OLIVEIRA

ASSUNTO: PROJETO ARQUITETONICO
PLANTA DE SITUAÇÃO E IMPLANTAÇÃO


ARQUIVO: [illegible] DESENHO: DVM DATA: NOVEMBRO/2024 ESCALA: INDICADA REVISÃO: 03

FOLHA: 01/02

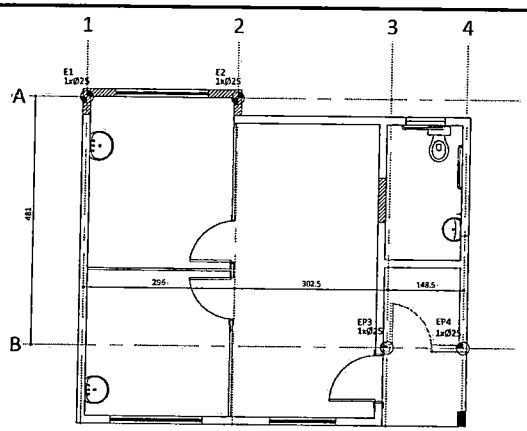

PLANTA DE LOCAÇÃO
escala 1:50

Simbologia	Nome	d (cm)	Estacas Profundidade	Quantidade	Sub-Total (m)
⊕	Ø25	25.00	2	2	4
⊕	Ø25	25.00	3	2	6

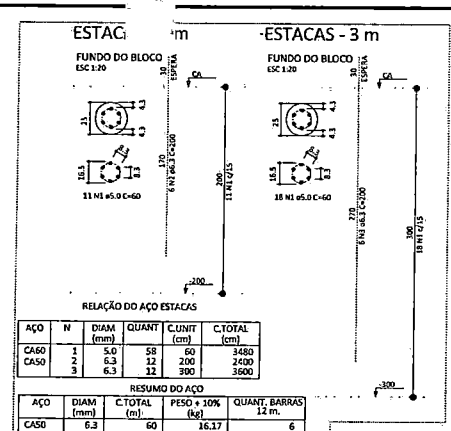

RELAÇÃO DO AÇO ESTACAS

AÇO	N	DIAM (mm)	QUANT	C.UNIT (cm)	C.TOTAL (cm)
CA60	1	5.0	58	60	3480
CA50	2	6.3	12	200	2400
	3	6.3	12	300	3600


RESUMO DO AÇO

AÇO	DIAM (mm)	C.TOTAL (m)	PESO + 10% (kg)	QUANT. BARRAS 12 m.
CA50	6.3	60	16.17	6
CA60	5.0	34.80	6.12	3

PESO TOTAL (kg)

CA50	16.17
CA60	6.12

Volume de concreto (C-25) =0.50 m³
Base de Brita = 0.06m³

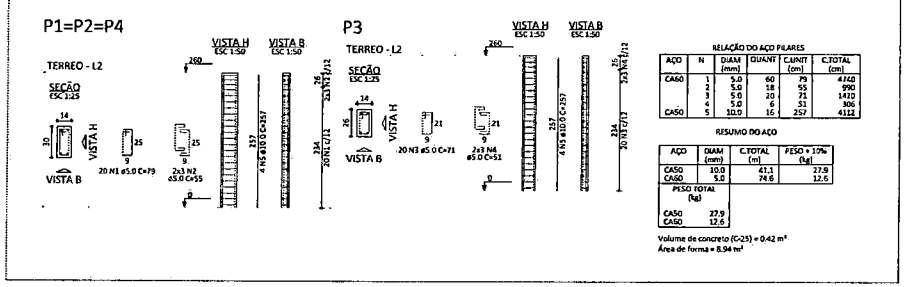

RELAÇÃO DO AÇO PILARES

AÇO	N	DIAM (mm)	QUANT	C.UNIT (cm)	C.TOTAL (cm)
CA60	1	5.0	60	79	4740
	2	5.0	18	55	990
	3	5.0	20	71	1420
	4	5.0	6	51	306
CA50	5	10.0	16	257	4112

RESUMO DO AÇO

AÇO	DIAM (mm)	C.TOTAL (m)	PESO + 10% (kg)
CA50	10.0	41.1	27.9
CA60	5.0	74.6	12.6


PESO TOTAL (kg)

CA50	27.9
CA60	12.6

Volume de concreto (C-25) = 0.42 m³
Área de forma = 8.94 m²

Vigas Nome	Seção (cm)	Elevação (cm)	Nivel (cm)
V1	14x26	0	260
V2	14x26	0	260
V3	14x26	0	260
V4	14x26	0	260


Legenda das vigas e paredes
Viga

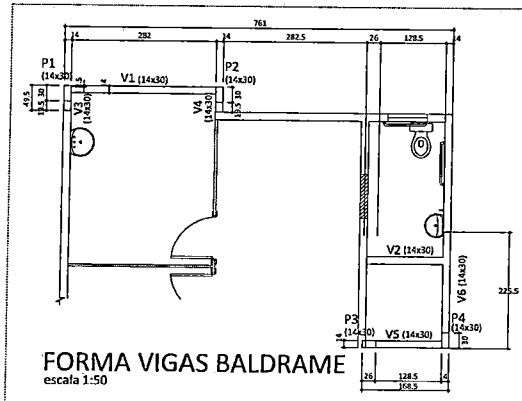


Vigas Nome	Seção (cm)	Elevação (cm)	Nivel (cm)
V1	14x30	0	0
V2	14x30	0	0
V3	14x30	0	0
V4	14x30	0	0
V10	14x30	0	0
V11	14x30	0	0
V12	14x30	0	0

Legenda das vigas e paredes
Viga

FORMA VIGAS BALDRAME
escala 1:50

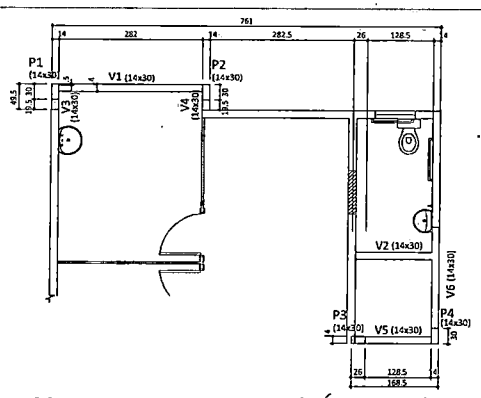

FORMA VIGAS TERREO (NÍVEL 260)
escala 1:50

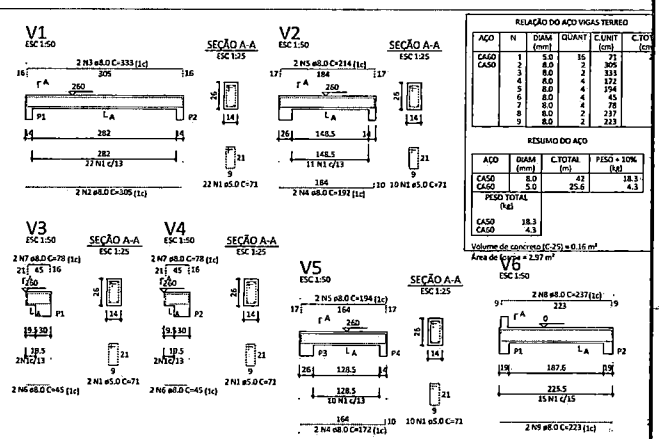

RELAÇÃO DO AÇO VIGAS TERREO

AÇO	N	DIAM (mm)	QUANT	C.UNIT (cm)	C.TOTAL (cm)
CA60	1	5.0	35	75	2625
CA50	2	8.0	2	305	610
	3	8.0	2	333	666
	4	8.0	4	122	488
	5	8.0	4	194	776
	6	8.0	4	45	180
	7	8.0	4	78	312
	8	8.0	2	237	474
	9	8.0	2	223	446


RESUMO DO AÇO

AÇO	DIAM (mm)	C.TOTAL (m)	PESO + 10% (kg)
CA50	8.0	42	18.3
CA60	5.0	25.6	4.3

PESO TOTAL (kg)

CA50	18.3
CA60	4.3

Volume de concreto (C-25) = 0.16 m³
Área de forma = 2.97 m²

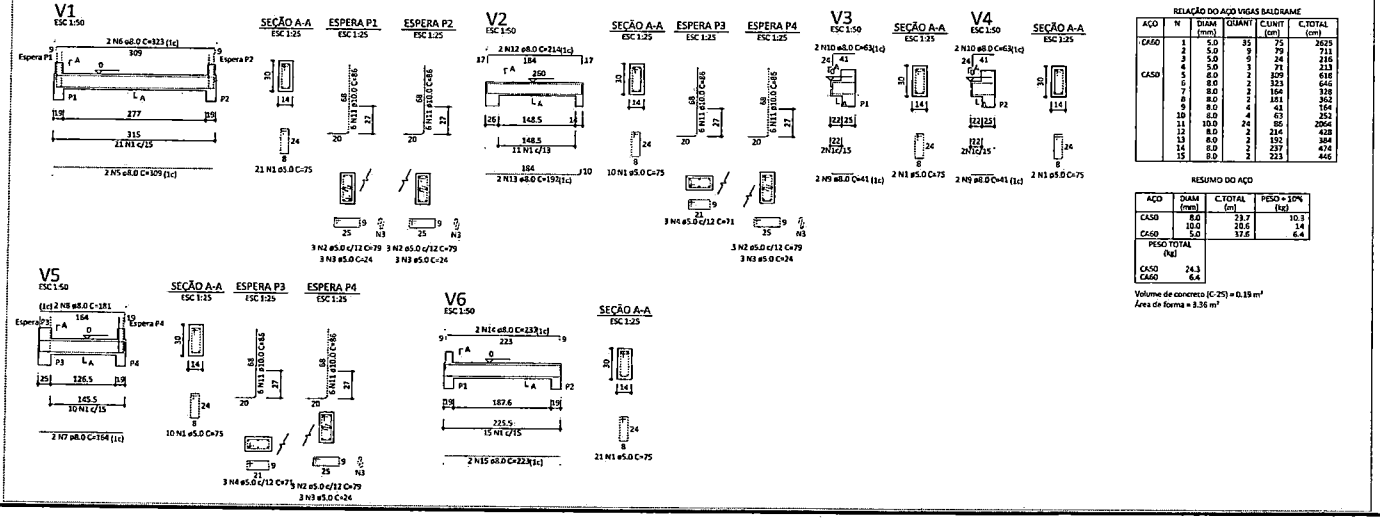

RELAÇÃO DO AÇO VIGAS BALDRAME

AÇO	N	DIAM (mm)	QUANT	C.UNIT (cm)	C.TOTAL (cm)
CA50	1	5.0	35	75	2625
	2	5.0	9	79	711
	4	5.0	9	24	216
	5	5.0	3	71	213
	6	8.0	2	309	618
	7	8.0	2	323	646
	8	8.0	2	164	328
	9	8.0	2	181	362
	10	8.0	4	41	164
	11	10.0	24	86	2064
	12	8.0	2	214	428
	13	8.0	2	192	384
	14	8.0	2	237	474
	15	8.0	2	223	446

RESUMO DO AÇO

AÇO	DIAM (mm)	C.TOTAL (m)	PESO + 10% (kg)
CA50	8.0	23.7	10.3
	10.0	20.6	14
CA60	5.0	37.6	6.4

PESO TOTAL (kg)

CA50	24.3
CA60	6.4

Volume de concreto (C-25) = 0.19 m³
Área de forma = 3.36 m²

PROJEPLUS engenharia

PROJETO ESTRUTURAL

OBRA: UBS - ESTRADA RURAL, PONTE ALTA - PIÊN - PR

PROPRIETÁRIO: PREFEITURA DE POÇOS DE PIÊN - PR

CONTEÚDO:
- LOCAÇÃO
- FUNDAÇÃO
- FORMAS
- DET. VIGAS
- DET. PILARES

RESPONSÁVEL TÉCNICO: ANDRÉ DE MOURA RODRIGUES
ANDRÉ DE MOURA RODRIGUES:04923997970
ANDRÉ DE MOURA RODRIGUES
CREA-PR: 165714-D

FOLHA NÚMERO: 01

TOTAL FOLHAS: 01

DESENHO: IZABELA MARTINS

FCK: FCK = EM PROJETO

DATA: FEVEREIRO/2025

PROJEPLUS

engenharia

Av. Pioneiro Antônio Franco de Morais, 1594, Sala 1
Maringá/PR

SUMÁRIO

1. CONSIDERAÇÕES GERAIS 3
2. SERVIÇOS PRELIMINARES 6
3. DEMOLIÇÃO E REMOÇÃO 6
4. INSTALAÇÕES HIDROSSANITÁRIAS 11
5. REVESTIMENTO 12
6. LOUÇAS E METAIS SANITÁRIOS 12
7. GRADE ESQUADRIAS 13
8. PINTURA / LIMPEZA DA OBRA 13
9. PREVENÇÃO DE INCÊNDIO 16
10. RECEBIMENTO DA OBRA 17
11. DECLARAÇÕES FINAIS 17

REFORMA UNIDADE BÁSECA DE SAÚDE - PONTE ALTA

O projeto prevê a reforma na unidade de saúde familiar de gramados, localizado na Avenida paraná, no bairro da Ponte Alta, Piên-PR. Os serviços de reforma serão em toda a edificação, com a substituição do forro do beiral na parte da frente da edificação, a reforma no banheiro com a substituição das tubulações de esgoto, hidráulica e novos aparelhos sanitários, nas janelas será feita a instalação de grades, tipo gradil metálico, e nas paredes internas e externas a aplicação de nova pintura.

Localização

Avenida paraná, S/n° - Ponte Alta - Município de Piên / PR

Prazo de Execução

2 (Dois) meses a contar da data da emissão da Ordem de Início dos Serviços.

Conteúdo do Presente Caderno

Projeto Arquitetônico
Projeto Hidrossanitário
Projeto de Prevenção Contra Incêndio
Planilha de Orçamento
Cronograma Físico e Financeiro
Especificações Técnicas

Responsável Técnico

André de Moura Rodrigues
Engenheiro Civil - CREA PR 166714/D

MEMORIAL DESCRITIVO

As intervenções destinam-se a reforma unidade de saúde familiar de Ponte Alta, na localidade de Ponte Alta, de Piên-PR

1. CONSIDERAÇÕES GERAIS

A obra deverá ser executada de acordo com as normas da Associação Brasileira de Normas Técnicas (ABNT).

A Prefeitura Municipal de Piên, exige que a proponente faça um reconhecimento geral do local onde serão desenvolvidos os trabalhos, a fim de colher dados relativos às peculiaridades destas obras, tais como localização e acesso ao canteiro de obras, locais a serem demolidos e medidas de isolamento e proteção.

A Prefeitura Municipal de Piên fornecerá um ponto de energia elétrica e água, ficando por conta da contratada a distribuição interna no canteiro. A empresa, antes do início da obra e em tempo hábil, indicará a locação destes pontos e necessidades da firma durante a obra (volume diário de água e potência instalada necessária).

Todos os materiais a serem empregados na obra deverão atender às especificações de qualidade e desempenho da ABNT. Caberá à fiscalização a aprovação dos materiais antes de sua utilização. Na ocorrência de comprovada impossibilidade de se adquirir e empregar um material especificado. Deverá ser solicitada sua substituição, a juízo da fiscalização que analisará sua qualidade, resistência, aspecto e preço.

O construtor fica obrigado a facilitar meticulosa fiscalização dos materiais, execução da obra e serviços contratados, o que implica no acesso da fiscalização a qualquer momento e a todas as partes da obra contratada, oficinas, depósitos, armazéns ou dependências onde se encontrem materiais destinados à construção, serviços ou obras em execução, mesmo que de propriedade de terceiros.

A fiscalização poderá, a qualquer tempo, exigir o ensaio de laboratório de qualquer material que se apresente duvidoso, bem como poderá ser exigido um certificado de origem e qualidade, sendo que as despesas correão por conta da construtora.

A construtora obriga-se a retirar da obra qualquer material impugnado, no prazo de 48 (quarenta e oito) horas, a partir do recebimento da impugnação.

A mão-de-obra a ser empregada na execução da obra será de inteira responsabilidade da construtora, devendo reunir permanentemente em serviço uma equipe suficiente e bem equipada de operários, mestre(s), encarregados e engenheiro(s) que possa assegurar o progresso satisfatório da obra e a execução dos serviços de acordo com as normas técnicas. Para a obra ou serviços que forem ajustados, caberá também ao construtor fornecer e conservar, pelo período que for necessário, equipamento mecânico e ferramental adequado.

A construtora obriga-se a iniciar qualquer demolição exigida pela fiscalização, de elementos construtivos executados em desacordo com este memorial, no prazo de 48 (quarenta e oito) horas a contar do recebimento da exigência, correndo por sua exclusiva conta as despesas decorrentes das referidas demolições e reexecução dos trabalhos, sem que isto implique em um aumento de prazo de execução.

À Prefeitura Municipal de Piên reserva-se o direito de, em qualquer ocasião, fazer alterações nos serviços o que pode implicar em redução ou acréscimo no volume de serviços. Assim sendo, a alteração do preço contratado será efetuada com base nos preços unitários dos respectivos serviços e nas quantidades levantadas pela fiscalização. Esta alteração não poderá ultrapassar um total de 25% do valor contratual da obra e poderá ser feita por troca de serviços.

A construtora manterá no escritório da obra, à disposição da fiscalização, e sob sua responsabilidade, um livro de ocorrências onde serão lançadas, pelo engenheiro responsável da parte da construtora e pela fiscalização, informações suficientes para a caracterização do aumento da obra tais como: data de início e término dos serviços, pedidos de vistoria, notificações, impugnações, autorizações, etc., Em duas vias, ficando uma apensa ao livro e outra constituindo relatório mensal a ser enviado à contratante.

As exigências e a atuação da fiscalização não eximem a construtora das responsabilidades assumidas pela execução da obra.

A construtora deverá fornecer, a pedido da fiscalização, a qualquer momento, todas as informações relativas à execução da obra, sem que tal atitude implique em responsabilidade da fiscalização sobre a ação da construtora.

Sempre que requisitada, através de ato convocatório determinado às pessoas e assuntos que serão tratados, deve a construtora apresentar-se no local indicado pela fiscalização, sem que tal fato acarrete retardamento ou suspensão de serviços. Caberão à construtora todas as consequências pelo não atendimento à fiscalização.

A Prefeitura Municipal de Piên reserva-se o direito de paralisar ou suspender, a qualquer tempo, a execução dos serviços, mediante pagamento único exclusivo dos trabalhos já executados, e a aquisição por ajuste entre as partes interessadas, dos materiais existentes no local da obra e a ela destinados.

A contratada assumirá integral responsabilidade pelos danos que causar à Prefeitura Municipal de Piên ou a terceiros, por si ou por seus representantes na execução dos serviços contratados, isentando a Prefeitura Municipal de Piên de toda e qualquer reclamação que possa surgir em decorrência dos mesmos.

O prazo estabelecido para a execução da obra e serviços contratuais é improrrogável, salvo por interrupção dos trabalhos determinada pela administração da Prefeitura Municipal de Piên ou por motivo de força maior, de acordo com o Código Civil Brasileiro. Fica entendido que a simples ocorrência de chuvas não justifica a prorrogação do prazo, salvo quando se tratar de temporais ou períodos excepcionais de chuva plenamente reconhecidos e justificados pela fiscalização da obra.

Caberá à contratada a responsabilidade pelo fornecimento, em tempo hábil, dos materiais e ferramentas necessários à execução da obra, não podendo, em hipótese nenhuma, solicitação de prorrogação de prazo, nem justificativa de retardamento na conclusão dos serviços em decorrência de fornecimento deficiente de materiais.

A construtora assumirá total e exclusiva responsabilidade por quaisquer acidentes de trabalho decorrentes da execução da obra ou serviços contratados, pelo uso indevido de patentes registradas e pela destruição ou danificação da obra em construção, ainda que resultante de caso fortuito ou por qualquer causa, até o definitivo recebimento da obra concluída por parte do contratante. O mesmo deverá ser aplicado às indenizações que possam vir a ser devidas a terceiros por fatos oriundos dos serviços contratados, ainda que ocorridos na via pública.

A Prefeitura Municipal de Piên, não se responsabilizará por qualquer pertence da contratada colocado no canteiro onde deverá executar os serviços.

A apresentação de uma proposta na licitação é considerada como evidência de que o concorrente examinou completamente todas as especificações e documentação deste Memorial Descritivo, que as comparou entre si, que obteve da Prefeitura Municipal de Piên informações satisfatórias sobre qualquer ponto duvidoso antes de preparar sua proposta e que considera a documentação da licitação suficiente para entregar uma proposta totalmente satisfatória.

A proponente deverá entregar a Prefeitura Municipal de Piên um orçamento discriminado da obra, contendo todos os serviços com os respectivos quantitativos, bem como o valor unitário e valor correspondente de cada serviço. Os preços unitários propostos deverão incluir materiais, fornecimento de mão de obra, encargos sociais e fiscais, ferramentas, equipamentos, administração, lucros e quaisquer outras despesas incidentes sobre os serviços.

O orçamento deverá ser apresentado, de acordo com os itens constantes do modelo fornecido pela Prefeitura Municipal de Piên.

Os quantitativos e preços unitários deverão ser arredondados, apresentando apenas duas casas decimais.

As quantidades da planilha orçamentária fornecida são estimativas e deverão ser confirmadas pelos concorrentes e eventuais diferenças e/ou omissões deverão fazer parte da planilha de serviços omissos. As quantidades apresentadas pelos concorrentes, serão de sua única e exclusiva responsabilidade. Eventuais diferenças observadas futuramente não representando motivo de quaisquer reivindicações por parte da Contratada.

Deverá à empreiteira, satisfazer por sua conta as obrigações relacionadas com as leis trabalhistas e sociais, seguro de acidentes de seus operários ou empregados, bem como, a quitação das exigências municipais, estaduais ou federais. Os comprovantes serão apresentados à fiscalização quando exigidos.

A contratada fornecerá placa indicativa da obra sob sua responsabilidade, bem como indicara o nome do profissional responsável e o seu número de registro no sistema CONFEA/CREA. Antes de iniciar a execução da obra, a mesma deverá ser registrada no CREA PR, através de ART (Anotação de Responsabilidade Técnica) específico para a obra em questão e apresentada ao responsável da Prefeitura Municipal.

A fiscalização considerará a obra como entregue quando todos os serviços estiverem devidamente concluídos e aceitos pela mesma, estando as suas instalações em perfeito funcionamento e devidamente ligadas às redes internas, livres de quaisquer encargos previdenciários, encargos sobre prestação de serviços e demais emolumentos prescritos em lei.

O recebimento dos serviços pela fiscalização será efetuado mediante verificação prévia e indispensável da boa qualidade e perfeito desempenho dos materiais, trabalhos e instalações a cargo do construtor, sendo os mesmos, sempre que necessários submetidos a verificações, ensaios e provas para tal fim recomendados.

Descrição dos serviços

Os serviços consistirão na reforma na unidade de saúde familiar de Ponte Alta, na localidade de Ponte Alta, Piên, estado do Paraná.

Todos os materiais utilizados nos serviços deverão ser de primeira qualidade, certificados pelo INMETRO, e seguir rigorosamente as especificações técnicas fornecidas pela Prefeitura Municipal de Piên.

2. SERVIÇOS PRELIMINARES

Compreendem no aparelhamento, maquinaria e ferramentas necessárias à execução dos serviços provisórios tais como: andaimes, instalações de sanitários, objetivando atender as necessidades da obra e dos funcionários.

Ficarão a cargo exclusivo da Empresa Empreiteira todas as providências e despesas correspondentes às instalações provisórias da Obra, compreendendo o aparelhamento, maquinário e ferramentas necessárias à execução dos serviços contratados, bem como: andaimes, instalações provisórias de sanitários, eletricidade, água, etc.

O Empreiteiro também providenciará a retirada periódica do entulho que se acumular no recinto dos trabalhos, durante o encaminhamento da obra.

3. DEMOLIÇÃO E REMOÇÃO

Nesta etapa inicial da obra, todos os pontos devem ser observados cuidadosamente, todos os detalhes e serviços estão detalhados e indicados, nos Projetos Arquitetônico e Complementares, Orçamento e neste Memorial. Sendo Serviços a serem executado na área Interna e externa da edificação.

No banheiro será feita a remoção da bacia sanitária com a caixa elevada, lavatório, acessórios, sendo substituído por novos, o revestimento cerâmico do piso e paredes será removido de forma manual.

Está sendo previsto no Projeto hidrossanitário, será feita a Substituição da tubulação de esgoto, com a execução da demolição do piso em concreto, para que seja feita remoção dos

tubos existente e assentados novos tubos, incluindo a coluna de ventilação e o ralo com caixa sifonada. Nas paredes será feito o rasgo, para a locação da coluna de ventilação, e a passagem da tubulação hidráulica ligando a nova posição do lavatório e do vaso sanitário.

Na calçada externa também será feita a demolição no piso, na parte dos fundos da edificação, para a instalação de uma caixa de inspeção 60x60 cm, e a nova tubulação de esgoto, próxima a parede e a cerca de divisa, ligando a fossa existente.

Os detalhes dos materiais estão indicados no projeto hidrossanitário.

4. INFRAESTRUTURA

A escavação será do tipo manual, sendo executadas para as novas paredes em alvenaria, na copa e sala de preparo dos pacientes. O fundo das escavações deve ser nivelado e limpo de sujeiras. Para reaterro do material, deverá ser utilizado compactador manual. Todas as valas deverão receber lastro de brita 1, apiloados manualmente, com espessura de 5cm.

As Fundações da Estrutura serão em Concreto moldado in loco devendo a empresa responsável pela execução da mesma, obedecer às especificações do presente memorial quanto ao tipo e a melhor utilização dos materiais para execução dos serviços objetivando garantir uma homogeneidade nos serviços.

Estacas

As fundações em estacas serão constituídas de estacas do tipo brocas a trado em concreto armado moldado "IN LOCO", após o serviço de demolição e abertura do piso existente, o mesmo será feito a locação das estacas, parte executada manualmente, com suas profundidades e diâmetros especificados em projeto.

O concreto terá uma resistência de Fck = 25 Mpa, e deverá ser lançada nas brocas com auxílio de funil, evitando assim o arraste de solo e mistura deste ao concreto.

A armação das estacas será com AÇO CA 50 6.3mm que deverão penetrá-la até a profundidade conforme indica o projeto estrutural, com estribos AÇO CA60 5.0mm, com espaçamento a cada 15 cm. antes da concretagem deve ser previsto que a armadura das estacas, apresentem as esperas, que servirão para amarração, com as vigas baldrame.

Deverá também ter cuidados p/que as ferragens das estacas não se encostem ao fundo e nas laterais (paredes) das mesmas na concretagem, utilizando para isso espaçadores adequados.

Viga Baldrame

As Vigas Baldrame serão de concreto armado moldado 'In loco' com as dimensões indicada no projeto estrutural. O concreto terá uma resistência de 25 MPA.

A armadura será em aço para construção CA 50 e CA 60 com bitolas e medidas de acordo com o projeto estrutural em anexo.

5. SUPRAESTRUTURA

A execução da estrutura deverá seguir rigorosamente o projeto estrutural e atender ao disposto nas Normas Brasileiras em vigor.

Aplicação do Concreto

Será utilizado o concreto moldado in loco ou concreto usinado, conforme as exigências da fiscalização, e que será aplicado em toda obra, nos seguintes dimensionamentos: Estrutura de Fundação como estacas e Viga Baldrame. E a Supra estrutura em Pilares em concreto armado, e Viga Superior apoiando a estrutura da cobertura, com medidas descritas no Projeto Estrutural. A concretagem deverá ser executada antes do início da cura do concreto com o nivelamento e alisamento manual do piso.

Dosagem de concreto

a) O concreto deverá ser dosado racionalmente, de modo a assegurar, após a cura, a resistência indicada no projeto estrutural, levando-se em consideração a norma brasileira NBR 6118.
b) A resistência padrão deverá ser a de ruptura dos corpos de provas de concreto simples aos 28 dias de idade, executados e ensaiados de acordo com os métodos da norma brasileira NBR 5739, em número nunca inferior a dois corpos de prova para cada 30m³ de concreto lançado, ou sempre que houver alterações nos materiais ou no traço. O cimento deverá ser sempre indicado em peso, não se permitindo seu emprego em fração de saco.
c) As caixas de medição dos agregados deverão ser marcadas distintamente para os agregados miúdos e graúdos. O fator água-cimento deverá ser rigorosamente observado com a correção da umidade do agregado.

Amassamento do concreto

a) O amassamento deverá ser mecânico e contínuo e durar o tempo necessário para homogeneizar a mistura de todos os elementos, inclusive eventuais aditivos.

b) Lançamento do concreto

- O lançamento do concreto deverá obedecer sempre ao plano de concretagem.

- O concreto deverá ser lançado logo após o fim do amassamento. Entre este e início do lançamento será tolerado intervalo máximo de 30 minutos.
- O adensamento deverá ser efetuado durante e imediatamente após o lançamento do concreto, por vibrador adequado.
- O adensamento deverá ser feito cuidadosamente para que o concreto envolva completamente as armaduras e atinja todos os pontos das formas.
- Deverão ser tomadas precauções para que não se alterem as posições das armaduras durante os serviços de concretagem, nem se formem vazios.

c) Juntas de concretagem: Quando o lançamento de concreto for interrompido e, assim, formar-se uma junta de concretagem, devem ser tomadas as precauções necessárias para garantir, ao reiniciar-se o lançamento, a suficiente ligação do concreto já endurecido com o novo trecho.

d) Cura

- Durante o prazo mínimo de sete dias, deverão as superfícies expostas ser conservadas permanentemente úmidas.
- No caso de calor excessivo ou chuvas intensas, as mesmas superfícies deverão ser convenientemente protegidas com a simples utilização da sacaria existente, ou outro processo adequado.

e) Formas

Na execução das formas deverá observar-se:

- A reprodução fiel dos desenhos;
- A adoção de contra flecha, quando necessária;
- O nivelamento das lajes e das vigas;
- O contraventamento de painéis que possam se deslocar quando do lançamento do concreto;
- Os furos para passagem das tubulações;
- A vedação das formas;
- A limpeza das formas.

A execução das formas e do escoramento deverá ser feita de modo a haver facilidade de retirada dos seus diversos elementos. Antes do lançamento do concreto, as formas deverão ser molhadas até a saturação.

OBSERVAÇÃO:

- Não deverá ocorrer desforma do concreto antes dos seguintes prazos mínimos: 4 (quatro) dias para as faces laterais; 14(quatorze) dias para as faces inferiores, deixando-se pontaletes bem apoiados sobre cunhas e convenientemente espaçados; 21(vinte e um) dias para as faces inferiores sem pontaletes.
- Nenhum conjunto de elementos estruturais poderá ser concretado sem primordial e minuciosa verificação, por parte do Construtor e da Fiscalização, da perfeita disposição, dimensões e escoramento das formas e armaduras correspondentes, bem como a verificação da correta colocação de tubulações elétricas, hidro sanitárias e outras que devam ficar embutidas na massa de concreto.
- Depois de prontas, as superfícies de concreto aparente serão limpas com palha de aço e em seguida acabadas de acordo com as especificações constantes do projeto arquitetônico.
-

f) Armadura

Na execução das armaduras deverá ser observado:

- O dobramento das barras, de acordo com os desenhos;
- O número de barras e respectivas bitolas definidas em projeto;
- A posição e espaçamento corretos das barras;
- Utilização de espaçadores para garantir o recobrimento mínimo exigido no projeto estrutural.

Pilares e Vigas

Os Pilares e Vigas da edificação serão de concreto armado moldado 'In loco' com seção 14x26 cm., na ampliação da copa e 14x30cm, na ampliação da sala de preparo do paciente. O concreto terá uma resistência de 25 MPA.

A armadura dos pilares será com aço CA 50 10.0 mm, e estribos com aço CA 60 5.00 mm, o espaçamento e detalhes estão indicados no projeto estrutural.

As vigas Térreo nível 2,70, possuirão uma seção de 14x26 cm, a ferragem será aço CA 50 - 8.00mm, e CA 60 - 5.00mm, as dimensões, dobras e espaçamento então indicadas no projeto estrutural.

Laje

A laje será executada no Abrigo de Resíduos, com tamanho de 2,20x0,80m. e espessura de 0,08 m, O concreto aplicado será o mesmo aplicado nas vigas superiores com a resistência fck de 25 mpa.

A ferragem utilizada será o AÇO CA50 6.3 mm, com amarrações entre sí, espaçadas a cada 0,10 m. no comprimento e 0,10 m. na largura de cada laje, formando uma tela.

Durante a execução das armaduras deve ser utilizado espaçadores em plástico para que a ferragem não encoste na caixaria.

6. INSTALAÇÕES HIDROSSANITÁRIAS

Os serviços das instalações hidráulicas prediais compreendem a execução das tubulações de PVC, embutidos nas alvenarias e pisos, conexões às redes principais e ligações todos aparelhos sanitários.

Todos os serviços, materiais, ensaios e testes deverão estar em conformidade com as últimas edições das normas técnicas da Associação Brasileira de Normas Técnicas – ABNT, de instalações prediais de água fria e instalações prediais de esgotos sanitários e também com o projeto hidrossanitário. As instalações deverão ser executadas por pessoal especializado e habilitado com o respectivo ferramental necessário para a execução dos serviços.

As tubulações deverão ser cortadas no local e aplicadas de acordo com as indicações dos projetos, observando-se os respectivos alinhamentos, caimentos, dimensões, etc.

As tubulações embutidas ficarão a uma profundidade suficiente para não afetar os revestimentos. Durante a construção, as extremidades das tubulações serão vedadas por bujões, a fim de evitar a entrada de corpos estranhos e possibilitar a execução de testes.

Em todas as emendas e ligações com roscas deverão ser usadas fitas de vedação tipo "Teflon". Nas ligações de tubulação de PVC com metais em geral, deverão ser utilizadas conexões com rosca de latão. As canoplas de registro, válvulas de descarga, torneiras e outros metais, somente deverão ser instalados no final das obras, quando os locais puderem ser fechados.

Não é permitido o aquecimento de tubos de PVC com a finalidade de dobrar ou encaixar os tubos.

As juntas dos tubos de PVC devem ser executadas com anéis de borracha ou com adesivo específico. Todas as ligações de água e esgoto deverão ser entregues em perfeito funcionamento, com as tubulações devidamente testadas, antes do fechamento dos rasgos nas paredes e da colocação de quaisquer revestimentos.

Nas Instalações Hidráulica, está prevendo a instalação de um novo Hidrômetro, com uma nova tubulação ligando, a rede existente da Unidade de Saúde, desativando a ligação da rede fornecida pelo Ginásio Vitoria Santina Greipel.

Nas instalações sanitárias deverão ser previstas tubulações de ventilação. com os ralos devem obrigatoriamente ser sifonados.

As redes coletoras de esgoto terão caixas de inspeção de 60x60cm, na parte dos fundos da edificação, em alvenaria com tampa de concreto armado, revestidas internamente com argamassa. O preenchimento da vala para tubulações enterradas será feito usando-se material de boa qualidade, em camadas de 20 cm, sucessiva e cuidadosamente apiloadas e molhadas,

isenta de entulhos, pedras, etc. Durante a execução da obra, quando se constatar que o terreno não permite a manutenção da estabilidade e estanqueidade da tubulação, a fiscalização indicará tubulação de outro material, compatível com a qualidade e resistência do terreno.

7. REVESTIMENTO

Após o serviço da instalação das novas tubulações, o ambiente deve ser limpo para que não haja nenhum material ou sujeira para o assentamento do novo piso, o novo Piso cerâmico Interno será do tipo porcelanato, será de dimensão 45x45 cm e deverá ser PEI 5, e na cor e padrão escolhido pela prefeitura Municipal de Piên.

O revestimento cerâmico das paredes do banheiro será em placas esmaltada, com dimensão de 33x45, aplicada piso até altura do forro.

Os revestimentos cerâmicos serão aplicados com argamassa colante para interiores AC II, com desempenadeira dentada de aço numa espessura média de 5 mm a 6 mm.

As juntas entre as peças cerâmicas obedecerão às recomendações do fabricante do piso para os respectivos tamanhos, e deverão seguir rigorosamente as indicações do projeto arquitetônico quanto a posicionamento e orientações, sendo que na falta destas, a Fiscalização deverá ser consultada. O rejunte será feito com material apropriado indicado pelo fabricante do piso e aplicado de maneira a manter uma uniformidade de largura e profundidade conforme orientação da Fiscalização.

8. LOUÇAS E METAIS SANITÁRIOS

No banheiro existente aonde já possui a bacia sanitária com caixa elevada, a mesma será substituída, por novo padrão, sendo bacia com caixa acoplada, em louça branca, também será instalado um novo assento. O lavatório existente, será substituído, com a torneira, será substituída por uma nova torneira metálica cromada, para esta etapa será colocado em novas posições.

Todo material deverá ser obrigatoriamente de primeira qualidade, sem uso anterior. Todo material entregue na obra está sujeito a inspeção da Fiscalização devendo ter todos os requisitos de interesse para um bom funcionamento e aspecto.

Só poderão ser instaladas peças idênticas às indicadas nesta especificação, salvo de outra forma, quando previamente aprovada pela Contratante. O perfeito estado de cada aparelho deverá ser minuciosamente verificado antes de sua colocação.

Todo material impugnado deverá ser removido do canteiro de obras e a reposição deverá ser igualmente imediata e sem ônus à Contratante. Todas as louças e acessórios a serem utilizadas estão especificados no Projeto de Arquitetura e na planilha de quantitativos de serviços. As louças serão brancas, de primeira linha, sem imperfeições ou irregularidades.

Os aparelhos sanitários deverão ser instalados de acordo com as especificações do fabricante, perfeitamente nivelados e aprumados, utilizando-se parafusos, buchas plásticas e chumbadores para a correta fixação.

O espaço entre aparelhos e as paredes ou pisos (rejuntamento), será preenchido com rejunte colorido ou argamassa de cimento branco e corante de forma a se obter a cor definida em projeto. Nos sanitários onde haja mais de uma peça do mesmo tipo, deverá ser observado o perfeito alinhamento entre os aparelhos.

Deverá ser dispensado especial cuidado com o revestimento das paredes, quando da colocação das louças e metais sanitários. Após a instalação final, todos os aparelhos deverão ser testados quanto ao perfeito funcionamento e qualquer defeito deverá ser reparado.

Após a conclusão dos serviços, todas as peças deverão estar totalmente limpas, isentas de salpicos, ou qualquer outro material proveniente do trabalho executado.

Metais

Todo material deverá ser obrigatoriamente de primeira qualidade, sem uso anterior. Todo material entregue na obra está sujeito à inspeção da Fiscalização devendo ter todos os requisitos de interesse para um bom funcionamento e aspecto.

Só poderão ser instaladas peças idênticas às indicadas nesta especificação, salvo de outra forma, quando previamente aprovada pela Contratante.

Todo material impugnado deverá ser removido do canteiro de obras e a reposição deverá ser igualmente imediata e sem ônus à Contratante.

9. GRADE ESQUADRIAS

Nesta etapa está previsto a implantação de grades em todas as janelas, elas serão em tipo gradil em ferro por barras chatas de 25Xx4,80 mm, fixadas e chumbadas na parede, com o transpasse de cada borda da janela, no mínimo de 7.5 cm.

A execução das grades deve ser feita de forma linear, sem desníveis durante sua execução, não serão aceitas matérias que apresentam defeitos, com amassados, lascas e rebarbas. Como acabamento, as grades já devem receber uma mão de fundo anticorrosivo zarcão para superfícies metálicas, antem do recebimento da pintura.

10. PINTURA / LIMPEZA DA OBRA

Antecedendo o serviço de pintura, todas as paredes devem ser raspadas e lixadas para remover o excesso argamassa e homogeneizar a superfície objetivando dar aderência necessária para o processo de pintura.

Nas Paredes aonde foram assentadas novas janelas, será feito a aplicação de massa látex, sendo 1 de mão, para correção em algumas imperfeições da superfície.

Para executar a pintura a superfície deverá ser cuidadosamente limpa e convenientemente preparada para o tipo de pintura a que se destinam, só podendo ser pintadas quando perfeitamente enxutas. Para a verificação dos tons, o empreiteiro deverá preparar todas as amostras necessárias no local escolhido pela fiscalização.

As pinturas serão iniciadas depois de autorizadas pela Fiscalização, com cuidado e perfeição, oferecendo acabamento impecável. Deverão ser obedecidas rigorosamente às instruções do fabricante para se conseguir a tonalidade desejada.

Cada fase parcial de execução dos serviços de pintura deverá ficar totalmente concluída e aceita pela Fiscalização, para ser iniciada a subsequente. Cada demão de tinta só poderá ser aplicada quando a precedente estiver perfeitamente seca, observando-se o intervalo de 24 horas entre demãos sucessivas, salvo especificação em contrário.

Nas paredes internas será feira a aplicação de tinta látex acrílica semibrilho, acima do rodapé até o forro, com aplicação de 2 demão, de 1ª linha premium, com a cor cinza claro, RGB: 191, 191, 191, nas parede externas a pintura também será com aplicação de tinta látex acrílica semibrilho, com aplicação de 2 demão, de 1ª linha premium, com cores: azul, vermelho e cinza, sendo aplicado a cor azul RGB 33, 71, 122, na parte inferior com altura de 50 cm, a cor vermelha RGB 33,71, 122, será feita com faixas de 3 a 8 cm, intercaladas com a com faixas na cor cinza RGB 191,191,191, com espaçamento de 3 cm, e acima da faixa vermelha continuará a pintura na cor cinza.

Aonde estão localizadas as janelas será feita a pintura na parede, com a cor branca, e uma borda na parte de cima e laterais com espessura de 10 cm, e na parte interior 40 cm, a pintura deve seguir o modelo abaixo.

O acabamento final do revestimento de pintura deverá apresentar-se totalmente nivelado e uniforme quanto à textura, tonalidade e brilho; e sem o inconveniente de marcas de retoque.



Limpeza da Obra

A obra será entregue em perfeito estado de limpeza e conservação, devendo apresentar funcionamento perfeito de todas as suas instalações, equipamentos e aparelhos e com as instalações definitivamente ligadas.

Deverão ser removidos quaisquer vestígios de tinta, mancha e argamassa. Os vidros, louças, revestimentos cerâmicos deverão ser lavados, de acordo com as especificações do material. Todos os metais deverão ser perfeitamente polidos.

Todas as ferragens serão limpas e lubrificadas substituindo-se aquelas que não apresentarem o mínimo de funcionamento ou de acabamento. Os aparelhos, esquadrias e instalações deverão ser testados em conjunto com a fiscalização.

Externamente deverão ser removidos o entulho e detritos da obra, devendo o canteiro ser entregue regularizado e limpo.

Verificação geral

Será procedida minuciosa verificação, por parte da fiscalização quanto à obediência e a perfeita execução dos serviços.

Deverá ser verificado, por parte da fiscalização, o atendimento integral das especificações existentes no presente memorial.

A data de recebimento da obra será marcada durante a verificação final.

11. PREVENÇÃO DE INCÊNDIO

Extintores de Incêndio

Todos os extintores deverão estar devidamente identificados e numerados conforme o CSCIP aprovado pelo Corpo de bombeiros. A instalação e recarga dos extintores existentes, deverá estar de acordo com as normas vigentes.

Deverão possuir sinalização com seta, sendo com contorno em vermelho, letras pretas com contorno em amarelo, dimensões conforme projeto de prevenção, e deverão possuir selo de garantia da ABNT/INMETRO, e rótulo do fabricante.

Deverão estar sinalizados os equipamentos de combate a incêndio a 1,80 m de altura, e em caso de obstáculos que impeçam a visualização da sinalização, repeti-la à altura suficiente para sua visualização (5.1.4, a da NBR13434/1).

Sinalização

As placas indicativas e dos equipamentos de combate a incêndio, deverão estar sinalizadas a 2,20 m de altura, e em caso de obstáculos que impeçam a visualização da sinalização, repeti-la à altura suficiente para sua visualização, a instalação da sinalização ficara por conta da prefeitura Municipal de Piên.

Iluminação de Emergência

O sistema de iluminação de emergência é composto por blocos autônomos, estando os mesmos ligados em rede elétrica existente com tensão de 110V. a instalação da Ilumação ficara por conta da prefeitura Municipal de Piên.

Especificação dos Materiais

As luminárias para iluminação de emergência serão do tipo módulo autônomo com:

- O módulo com baterias deverá ser instalado em suporte metálico em altura de 2,20metros
- Difusor com o dizer "SAÍDA" será com uma luminária de emergência 30 leds, com potência 2 W., com bateria de lítio e autonomia de 6 horas.
- Extintores de CO2/PQS/AP, deverão possuir lacre de inviolabilidade, segurança, certificação do Inmetro, e demais especificações de acordo com as exigências das normas em vigor.

12.RECEBIMENTO DA OBRA

O recebimento da obra se dará quando o construtor atender todas as exigências de projeto, memorial descritivo, especificações e recomendações da fiscalização. Ter concluído todos os serviços, inclusive os solicitados na verificação final.

13.DECLARAÇÕES FINAIS

A obra obedecerá à boa técnica, atendendo às recomendações da ABNT e das Concessionárias locais.

A CONTRATADA responsabiliza-se pela execução e ônus financeiro de eventuais serviços extras, indispensáveis à perfeita habitabilidade da construção, mesmo que não constem no projeto, memorial e orçamento.

Em função da diversidade de marcas existentes no mercado, eventuais substituições serão possíveis, desde que apresentadas com antecedência à fiscalização, devendo aos produtos apresentar desempenho técnico equivalente àqueles anteriormente especificados, mediante comprovação através de ensaios desenvolvidos pelos fabricantes, de acordo com as Normas Brasileiras e com certificado do PBQP-H OU PSQ quando for o caso.

PARANÁ
GOVERNO DO ESTADO

PLANILHA DE SERVIÇOS SINTÉTICA DESONERADA

SECRETARIA DE ESTADO DAS CIDADES
DIRETORIA DE EDIFICAÇÕES

ENDEREÇO: **AVENIDA PARANÁ - PONTE ALTA**
MUNICIPIO: **PIÊN**
PROTOCOLO Nº:
ORGÃO: S.M.S
TIPO DE OBRA/SERVIÇO:

PARANÁ GOVERNO DO ESTADO SECRETARIA DAS CIDADES

TABELAS DE REFERÊNCIA: SINAPI/PR (FEVEREIRO/2025) E SECID (MARÇO/2025) DESONERADA
LEVANTAMENTO Nº:
ART Nº: **1720251548639**

REFORMA E AMPLIAÇÃO U.B.S - PONTE ALTA
RESPONSÁVEL TÉCNICO: **ANDRÉ DE MOURA RODRIGUES**
REG. CREA: **166714/D**

ITEM	CÓDIGO DO SERVIÇO	DESCRIÇÃO DO SERVIÇO	UNIDADE DE MEDIDA	QUANTIDADE	MATERIAL	MÃO DE OBRA	CUSTO UNITÁRIO	MATERIAL	MÃO DE OBRA	CUSTO TOTAL	SUBTOTAL
1		**SERVIÇOS PRELIMINARES**						**R$ 1.946,92**	**R$ 153,99**		**R$ 2.100,91**
1.1	103689	FORNECIMENTO E INSTALAÇÃO DE PLACA DE OBRA COM CHAPA GALVANIZADA E ESTRUTURA DE MADEIRA. AF_03/2022_PS	M2	4,50	432,65	34,22	466,87	1.946,92	153,99	2.100,91	
2		**SERVIÇOS PRELIMINARES**						**R$ 508,13**	**R$ 988,63**		**R$ 1.496,76**
2.1	97663	REMOÇÃO DE LOUÇAS, DE FORMA MANUAL, SEM REAPROVEITAMENTO. AF_09/2023	UN	2,00	5,01	10,71	15,72	10,02	21,42	31,44	
2.2	97664	REMOÇÃO DE ACESSÓRIOS, DE FORMA MANUAL, SEM REAPROVEITAMENTO. AF_09/2023	UN	2,00	0,63	1,33	1,96	1,26	2,66	3,92	
2.3	97661	REMOÇÃO DE CABOS ELÉTRICOS, COM SEÇÃO DE 10 MM², FORMA MANUAL, SEM	M	11,40	0,29	0,59	0,88	3,30	6,72	10,03	
2.4	97660	REMOÇÃO DE INTERRUPTORES/TOMADAS ELÉTRICAS, DE FORMA MANUAL, SEM	UN	4,00	0,27	0,56	0,83	1,08	2,24	3,32	
2.5	97665	REMOÇÃO DE LUMINÁRIAS, DE FORMA MANUAL, SEM REAPROVEITAMENTO. AF_09/2023	UN	5,00	0,72	1,52	2,24	3,60	7,60	11,20	
2.6	97645	REMOÇÃO DE JANELAS, DE FORMA MANUAL, SEM REAPROVEITAMENTO. AF_09/2023	M2	2,16	9,91	20,77	30,68	21,40	44,86	66,26	
2.7	97644	REMOÇÃO DE PORTAS, DE FORMA MANUAL, SEM REAPROVEITAMENTO. AF_09/2023	M2	5,04	3,84	8,04	11,88	19,35	40,52	59,87	
2.8	97638	REMOÇÃO DE CHAPAS E PERFIS DE DRYWALL, DE FORMA MANUAL, SEM REAPROVEITAMENTO.	M2	22,13	3,34	6,93	10,27	73,91	153,36	227,27	
2.9	97622	DEMOLIÇÃO DE ALVENARIA DE BLOCO FURADO, DE FORMA MANUAL, SEM	M3	1,67	23,47	47,07	70,54	39,19	78,60	117,80	
2.10	97633	DEMOLIÇÃO DE REVESTIMENTO CERÂMICO, DE FORMA MANUAL, SEM REAPROVEITAMENTO.	M2	26,93	9,25	19,15	28,40	249,10	515,70	764,81	
2.11	97628	DEMOLIÇÃO DE LAJES, EM CONCRETO ARMADO, DE FORMA MANUAL, SEM	M3	0,14	109,82	220,36	330,18	15,37	30,85	46,22	
2.12	97640	REMOÇÃO DE FORROS DE DRYWALL, PVC E FIBROMINERAL, DE FORMA MANUAL, SEM	M2	46,72	0,79	1,60	2,39	36,90	74,75	111,66	
2.13	97662	REMOÇÃO DE TUBULAÇÕES (TUBOS E CONEXÕES) DE ÁGUA FRIA, DE FORMA MANUAL, SEM	M	10,40	0,21	0,42	0,63	2,18	4,36	6,55	
2.14	100982	CARGA, MANOBRA E DESCARGA DE ENTULHO EM CAMINHÃO BASCULANTE 10 M³ - CARGA COM	M3	3,81	8,26	1,31	9,57	31,47	4,99	36,46	
3		**INFRAESTRUTURA**						**R$ 2.040,94**	**R$ 1.306,74**		**R$ 3.347,68**
3.1	99059	LOCAÇÃO CONVENCIONAL DE OBRA, UTILIZANDO GABARITO DE TÁBUAS CORRIDAS	M	6,47	40,30	32,60	72,90	260,74	210,92	471,66	
3.2	101174	ESTACA BROCA DE CONCRETO, DIÂMETRO DE 25CM, ESCAVAÇÃO MANUAL COM TRADO	M	10,00	52,01	41,33	93,34	520,10	413,30	933,40	
3.3	95584	MONTAGEM DE ARMADURA TRANSVERSAL DE ESTACAS DE SEÇÃO CIRCULAR, DIÂMETRO = 6,30	KG	16,17	10,97	3,75	14,72	177,38	60,63	238,02	
3.4	92800	CORTE E DOBRA DE AÇO CA-60, DIÂMETRO DE 5,0 MM. AF_06/2022	KG	15,21	8,45	1,59	10,04	128,52	24,18	152,70	
3.5	96536	FABRICAÇÃO, MONTAGEM E DESMONTAGEM DE FÔRMA PARA VIGA BALDRAME, EM MADEIRA	M2	8,64	35,01	37,16	72,17	302,48	321,06	623,54	
3.6	96543	ARMAÇÃO DE BLOCO UTILIZANDO AÇO CA-60 DE 5 MM - MONTAGEM. AF_01/2024	KG	6,40	12,61	9,55	22,16	80,70	61,12	141,82	
3.7	96545	ARMAÇÃO DE BLOCO UTILIZANDO AÇO CA-50 DE 8 MM - MONTAGEM. AF_01/2024	KG	17,86	11,98	5,16	17,14	213,96	92,15	306,12	
3.8	96546	ARMAÇÃO DE BLOCO UTILIZANDO AÇO CA-50 DE 10 MM - MONTAGEM. AF_01/2024	KG	14,00	10,91	3,87	14,78	152,74	54,18	206,92	
3.9	96555	CONCRETAGEM DE BLOCO DE COROAMENTO OU VIGA BALDRAME, FCK 30 MPA, COM USO DE	M3	0,38	537,71	182,11	719,82	204,32	69,20	273,53	
4		**IMPERMEABILIZAÇÃO**						**R$ 73,57**	**R$ 27,87**		**R$ 101,44**
4.1	98557	IMPERMEABILIZAÇÃO DE SUPERFÍCIE COM EMULSÃO ASFÁLTICA, 2 DEMÃOS. AF_09/2023	M2	2,25	32,70	12,39	45,09	73,57	27,87	101,45	
5		**ALVENARIAS E FECHAMENTOS**						**R$ 6.134,17**	**R$ 2.546,70**		**R$ 8.680,87**
5.1	103334	ALVENARIA DE VEDAÇÃO DE BLOCOS CERÂMICOS FURADOS NA HORIZONTAL DE 14X9X19 CM	M2	23,09	80,40	79,39	159,79	1.856,43	1.833,11	3.689,55	
5.2	96369	PAREDE COM SISTEMA EM CHAPAS DE GESSO PARA DRYWALL, USO INTERNO, COM DUAS FACES	M2	22,13	179,87	25,85	205,72	3.980,52	572,06	4.552,58	
5.3	93187	VERGA MOLDADA IN LOCO EM CONCRETO, ESPESSURA DE *20* CM. AF_03/2024	M	2,30	53,95	27,57	81,52	124,08	63,41	187,49	
5.4	93197	CONTRAVERGA MOLDADA IN LOCO EM CONCRETO, ESPESSURA DE *20* CM. AF_03/2024	M	2,30	42,44	17,19	59,63	97,61	39,53	137,14	
5.5	93187	VERGA MOLDADA IN LOCO EM CONCRETO, ESPESSURA DE *20* CM. AF_03/2024	M	1,40	53,95	27,57	81,52	75,53	38,59	114,12	
6		**SUPRAESTRUTURA**						**R$ 1.721,43**	**R$ 935,79**		**R$ 2.657,22**
6.1	92413	MONTAGEM E DESMONTAGEM DE FÔRMA DE PILARES RETANGULARES E ESTRUTURAS	M2	8,94	49,28	63,74	113,02	440,56	569,83	1.010,39	
6.2	92759	ARMAÇÃO DE PILAR OU VIGA DE ESTRUTURA CONVENCIONAL DE CONCRETO ARMADO	KG	16,90	10,54	4,51	15,05	178,12	76,21	254,34	

Carimbo e Assinatura
Responsável Técnico

Carimbo e Assinatura
Responsável pela Verificação

Carimbo e Assinatura
Responsável pela Aprovação

PARANÁ
GOVERNO DO ESTADO

PLANILHA DE SERVIÇOS SINTÉTICA DESONERADA

SECRETARIA DE ESTADO DAS CIDADES
DIRETORIA DE EDIFICAÇÕES

ENDEREÇO: **AVENIDA PARANÁ - PONTE ALTA**
MUNICIPIO: **PIÊN**

PROTOCOLO Nº:
ORGÃO: S.M.S
TIPO DE OBRA/SERVIÇO:

PARANÁ GOVERNO DO ESTADO SECRETARIA DAS CIDADES

TABELAS DE REFERÊNCIA: SINAPI/PR (FEVEREIRO/2025) E SECID (MARÇO/2025) DESONERADA
LEVANTAMENTO Nº:
ART Nº: **1720251548639**

REFORMA E AMPLIAÇÃO U.B.S - PONTE ALTA
RESPONSÁVEL TÉCNICO: **ANDRÉ DE MOURA RODRIGUES**
REG. CREA: **166714/D**

ITEM	CÓDIGO DO SERVIÇO	DESCRIÇÃO DO SERVIÇO	UNIDADE DE MEDIDA	QUANTIDADE	MATERIAL	MÃO DE OBRA	CUSTO UNITÁRIO	MATERIAL	MÃO DE OBRA	CUSTO TOTAL	SUBTOTAL
6.3	92761	ARMAÇÃO DE PILAR OU VIGA DE ESTRUTURA CONVENCIONAL DE CONCRETO ARMADO	KG	10,90	10,70	1,96	12,66	116,63	21,36	137,99	
6.4	92762	ARMAÇÃO DE PILAR OU VIGA DE ESTRUTURA CONVENCIONAL DE CONCRETO ARMADO	KG	27,90	9,85	1,29	11,14	274,81	35,99	310,80	
6.5	103669	CONCRETAGEM DE PILARES, FCK = 25 MPA, COM USO DE BALDES - LANÇAMENTO,	M3	0,42	702,65	249,70	952,35	295,11	104,87	399,98	
6.6	103682	CONCRETAGEM DE VIGAS E LAJES, FCK=25 MPA, PARA QUALQUER TIPO DE LAJE COM BALDES	M3	0,31	710,16	264,13	974,29	220,14	81,88	302,02	
6.7	92769	ARMAÇÃO DE LAJE DE ESTRUTURA CONVENCIONAL DE CONCRETO ARMADO UTILIZANDO AÇO	KG	18,41	10,65	2,48	13,13	196,06	45,65	241,72	
7		**COBERTURA**						**R$ 4.871,33**	**R$ 1.322,02**		**R$ 6.193,35**
7.1	104756	FORRO EM MADEIRA PINUS, PARA AMBIENTES RESIDENCIAIS E COMERCIAIS, INCLUSIVE	M2	24,74	164,83	47,17	212,00	4.077,89	1.166,98	5.244,88	
7.2	94227	CALHA EM CHAPA DE AÇO GALVANIZADO NÚMERO 24, DESENVOLVIMENTO DE 33 CM, INCLUSO	M	15,20	52,20	10,20	62,40	793,44	155,04	948,48	
8		**INSTALAÇÕES ELÉTRICAS**						**R$ 1.250,32**	**R$ 725,20**		**R$ 1.975,52**
8.1	91926	CABO DE COBRE FLEXÍVEL ISOLADO, 2,5 MM², ANTI-CHAMA 450/750 V, PARA CIRCUITOS	M	42,50	3,35	1,27	4,62	142,37	53,97	196,35	
8.2	91926	CABO DE COBRE FLEXÍVEL ISOLADO, 2,5 MM², ANTI-CHAMA 450/750 V, PARA CIRCUITOS	M	54,51	3,35	1,27	4,62	182,60	69,22	251,83	
8.3	91953	INTERRUPTOR SIMPLES (1 MÓDULO), 10A/250V, INCLUINDO SUPORTE E PLACA -	UN	3,00	19,21	15,93	35,14	57,63	47,79	105,42	
8.4	92000	TOMADA BAIXA DE EMBUTIR (1 MÓDULO), 2P+T 10 A, INCLUINDO SUPORTE E PLACA -	UN	5,00	20,44	16,38	36,82	102,20	81,90	184,10	
8.5	91941	CAIXA RETANGULAR 4" X 2" BAIXA (0,30 M DO PISO), PVC, INSTALADA EM PAREDE -	UN	10,00	7,42	7,38	14,80	74,20	73,80	148,00	
8.6	93653	DISJUNTOR MONOPOLAR TIPO DIN, CORRENTE NOMINAL DE 10A - FORNECIMENTO E	UN	3,00	11,38	1,55	12,93	34,14	4,65	38,79	
8.7	91834	ELETRODUTO FLEXÍVEL CORRUGADO, PVC, DN 25 MM (3/4"), PARA CIRCUITOS TERMINAIS,	M	30,25	12,28	10,12	22,40	371,47	306,13	677,60	
8.8	103782	LUMINÁRIA TIPO PLAFON CIRCULAR, DE SOBREPOR, COM LED DE 12/13 W - FORNECIMENTO E	UN	3,00	18,33	15,02	33,35	54,99	45,06	100,05	
8.9	101876	QUADRO DE DISTRIBUIÇÃO DE ENERGIA EM PVC, DE EMBUTIR, SEM BARRAMENTO, PARA 6	UN	1,00	100,40	15,29	115,69	100,40	15,29	115,69	
8.10	98307	TOMADA DE REDE RJ45 - FORNECIMENTO E INSTALAÇÃO. AF_11/2019	UN	3,00	43,44	9,13	52,57	130,32	27,39	157,71	
9		**INSTALAÇÕES HIDROSSANITÁRIA**						**R$ 1.752,18**	**R$ 671,02**		**R$ 2.423,20**
9.1	89446	TUBO, PVC, SOLDÁVEL, DE 25MM, INSTALADO EM PRUMADA DE ÁGUA - FORNECIMENTO E	M	10,37	4,00	0,84	4,84	41,48	8,71	50,19	
9.2	89447	TUBO, PVC, SOLDÁVEL, DE 32MM, INSTALADO EM PRUMADA DE ÁGUA - FORNECIMENTO E	M	18,66	8,35	1,00	9,35	155,81	18,66	174,47	
9.3	89711	TUBO PVC, SERIE NORMAL, ESGOTO PREDIAL, DN 40 MM, FORNECIDO E INSTALADO EM RAMAL	M	5,05	11,71	12,73	24,44	59,13	64,28	123,42	
9.4	89712	TUBO PVC, SERIE NORMAL, ESGOTO PREDIAL, DN 50 MM, FORNECIDO E INSTALADO EM RAMAL	M	15,52	16,46	13,82	30,28	255,45	214,48	469,94	
9.5	89714	TUBO PVC, SERIE NORMAL, ESGOTO PREDIAL, DN 100 MM, FORNECIDO E INSTALADO EM	M	3,54	22,87	19,31	42,18	80,95	68,35	149,31	
9.6	89849	TUBO PVC, SERIE NORMAL, ESGOTO PREDIAL, DN 150 MM, FORNECIDO E INSTALADO EM	M	0,48	45,04	13,52	58,56	21,61	6,48	28,10	
9.7	89383	ADAPTADOR CURTO COM BOLSA E ROSCA PARA REGISTRO, PVC, SOLDÁVEL, DN 25MM X 3/4 ,	UN	6,00	3,44	4,10	7,54	20,64	24,60	45,24	
9.8	89353	REGISTRO DE GAVETA BRUTO, LATÃO, ROSCÁVEL, 3/4" - FORNECIMENTO E INSTALAÇÃO.	UN	3,00	35,30	4,78	40,08	105,90	14,34	120,24	
9.9	103948	BUCHA DE REDUÇÃO, CURTA, PVC, SOLDÁVEL, DN 32 X 25 MM, INSTALADO EM RAMAL OU SUB-	UN	1,00	4,18	4,82	9,00	4,18	4,82	9,00	
9.10	97897	CAIXA ENTERRADA HIDRÁULICA RETANGULAR, EM CONCRETO PRÉ-MOLDADO, DIMENSÕES	UN	1,00	461,55	10,91	472,46	461,55	10,91	472,46	
9.11	104328	CAIXA SIFONADA, COM GRELHA QUADRADA, PVC, DN 150 X 150 X 50 MM, JUNTA SOLDÁVEL,	UN	2,00	56,50	18,39	74,89	113,00	36,78	149,78	
9.12	89370	CURVA 45 GRAUS, PVC, SOLDÁVEL, DN 32MM, INSTALADO EM RAMAL OU SUB-RAMAL DE ÁGUA -	UN	1,00	8,59	7,86	16,45	8,59	7,86	16,45	
9.13	89728	CURVA CURTA 90 GRAUS, PVC, SERIE NORMAL, ESGOTO PREDIAL, DN 40 MM, JUNTA SOLDÁVEL,	UN	4,00	9,03	5,51	14,54	36,12	22,04	58,16	
9.14	89733	CURVA CURTA 90 GRAUS, PVC, SERIE NORMAL, ESGOTO PREDIAL, DN 50 MM, JUNTA ELÁSTICA,	UN	4,00	18,01	5,99	24,00	72,04	23,96	96,00	
9.15	89748	CURVA CURTA 90 GRAUS, PVC, SERIE NORMAL, ESGOTO PREDIAL, DN 100 MM, JUNTA ELÁSTICA,	UN	1,00	34,65	8,36	43,01	34,65	8,36	43,01	
9.16	94673	CURVA 90 GRAUS, PVC, SOLDÁVEL, DN 25 MM, INSTALADO EM RESERVAÇÃO PREDIAL DE ÁGUA -	UN	5,00	4,71	2,48	7,19	23,55	12,40	35,95	
9.17	94675	CURVA 90 GRAUS, PVC, SOLDÁVEL, DN 32 MM, INSTALADO EM RESERVAÇÃO PREDIAL DE ÁGUA -	UN	3,00	8,37	3,24	11,61	25,11	9,72	34,83	
9.18	89724	JOELHO 90 GRAUS, PVC, SERIE NORMAL, ESGOTO PREDIAL, DN 40 MM, JUNTA SOLDÁVEL,	UN	2,00	6,24	5,50	11,74	12,48	11,00	23,48	
9.19	90373	JOELHO 90 GRAUS COM BUCHA DE LATÃO, PVC, SOLDÁVEL, DN 25MM, X 1/2 INSTALADO EM	UN	3,00	7,84	5,70	13,54	23,52	17,10	40,62	

Carimbo e Assinatura
Responsável Técnico

Carimbo e Assinatura
Responsável pela Verificação

Carimbo e Assinatura
Responsável pela Aprovação

PARANÁ
GOVERNO DO ESTADO

SECRETARIA DE ESTADO DAS CIDADES
DIRETORIA DE EDIFICAÇÕES

PLANILHA DE SERVIÇOS SINTÉTICA DESONERADA

ENDEREÇO: AVENIDA PARANÁ - PONTE ALTA
MUNICIPIO: PIÊN
PROTOCOLO Nº:
ORGÃO: S.M.S
TIPO DE OBRA/SERVIÇO:

PARANÁ
GOVERNO DO ESTADO
SECRETARIA DAS CIDADES

TABELAS DE REFERÊNCIA: SINAPI/PR (FEVEREIRO/2025) E SECID (MARÇO/2025) DESONERADA
REFORMA E AMPLIAÇÃO U.B.S - PONTE ALTA

LEVANTAMENTO Nº:
RESPONSÁVEL TÉCNICO: ANDRÉ DE MOURA RODRIGUES
ART Nº: 1720251548639
REG. CREA: 166714/D

ITEM	CÓDIGO DO SERVIÇO	DESCRIÇÃO DO SERVIÇO	UNIDADE DE MEDIDA	QUANTIDADE	MATERIAL	MÃO DE OBRA	CUSTO UNITÁRIO	MATERIAL	MÃO DE OBRA	CUSTO TOTAL	SUBTOTAL
9.20	89371	LUVA, PVC, SOLDÁVEL, DN 20MM, INSTALADO EM RAMAL OU SUB-RAMAL DE ÁGUA -	UN	4,00	3,05	3,79	6,84	12,20	15,16	27,36	
9.21	104345	JUNÇÃO DE REDUÇÃO INVERTIDA, PVC, SÉRIE NORMAL, ESGOTO PREDIAL, DN 100 X 50 MM,	UN	1,00	33,53	10,09	43,62	33,53	10,09	43,62	
9.22	89785	JUNÇÃO SIMPLES, PVC, SERIE NORMAL, ESGOTO PREDIAL, DN 50 X 50 MM, JUNTA ELÁSTICA,	UN	1,00	19,49	7,98	27,47	19,49	7,98	27,47	
9.23	89813	LUVA SIMPLES, PVC, SERIE NORMAL, ESGOTO PREDIAL, DN 50 MM, JUNTA ELÁSTICA,	UN	6,00	5,03	0,99	6,02	30,18	5,94	36,12	
9.24	89821	LUVA SIMPLES, PVC, SERIE NORMAL, ESGOTO PREDIAL, DN 100 MM, JUNTA ELÁSTICA,	UN	2,00	13,97	6,29	20,26	27,94	12,58	40,52	
9.25	104348	TERMINAL DE VENTILAÇÃO, PVC, SÉRIE NORMAL, ESGOTO PREDIAL, DN 50 MM, JUNTA	UN	2,00	10,45	0,49	10,94	20,90	0,98	21,88	
9.26	89784	TE, PVC, SERIE NORMAL, ESGOTO PREDIAL, DN 50 X 50 MM, JUNTA ELÁSTICA, FORNECIDO E	UN	2,00	17,24	7,97	25,21	34,48	15,94	50,42	
9.27	89400	TÊ DE REDUÇÃO, PVC, SOLDÁVEL, DN 32MM X 25MM, INSTALADO EM RAMAL OU SUB-RAMAL	UN	1,00	11,68	9,64	21,32	11,68	9,64	21,32	
9.28	89440	TE, PVC, SOLDÁVEL, DN 25MM, INSTALADO EM RAMAL DE DISTRIBUIÇÃO DE ÁGUA -	UN	1,00	6,02	7,86	13,88	6,02	7,86	13,88	
10		**PAVIMENTAÇÃO**						**R$ 834,85**	**R$ 357,15**		**R$ 1.192,00**
10.1	90952	CONTRAPISO ACÚSTICO EM ARGAMASSA TRAÇO 1:4 (CIMENTO E AREIA), PREPARO MANUAL,	M2	6,78	78,36	34,31	112,67	531,28	232,62	763,90	
10.2	94990	EXECUÇÃO DE PASSEIO (CALÇADA) OU PISO DE CONCRETO COM CONCRETO MOLDADO IN	M3	0,55	551,96	226,43	778,39	303,57	124,53	428,11	
11		**REVESTIMENTO**						**R$ 7.237,41**	**R$ 3.430,34**		**R$ 10.667,75**
11.1	87905	CHAPISCO APLICADO EM ALVENARIA (COM PRESENÇA DE VÃOS) E ESTRUTURAS DE CONCRETO	M2	29,03	3,77	5,60	9,37	109,44	162,56	272,01	
11.2	87879	CHAPISCO APLICADO EM ALVENARIAS E ESTRUTURAS DE CONCRETO INTERNAS, COM COLHER	M2	17,86	2,50	2,47	4,97	44,65	44,11	88,76	
11.3	87528	EMBOÇO, EM ARGAMASSA TRAÇO 1:2:8, PREPARO MANUAL, APLICADO MANUALMENTE EM	M2	6,10	23,13	24,31	47,44	141,09	148,29	289,38	
11.4	87775	EMBOÇO OU MASSA ÚNICA EM ARGAMASSA TRAÇO 1:2:8, PREPARO MECÂNICO COM	M2	28,16	29,47	31,77	61,24	829,87	894,64	1.724,51	
11.5	87825	EMBOÇO OU MASSA ÚNICA EM ARGAMASSA TRAÇO 1:2:8, PREPARO MECÂNICO COM	M2	9,55	35,44	47,31	82,75	338,45	451,81	790,26	
11.6	87256	REVESTIMENTO CERÂMICO PARA PISO COM PLACAS TIPO ESMALTADA DE DIMENSÕES 60X60	M2	9,92	65,89	17,09	82,98	653,62	169,53	823,16	
11.7	87267	REVESTIMENTO CERÂMICO PARA PAREDES INTERNAS COM PLACAS TIPO ESMALTADA DE	M2	19,63	52,17	22,05	74,22	1.024,09	432,84	1.456,93	
11.8	87265	REVESTIMENTO CERÂMICO PARA PAREDES INTERNAS COM PLACAS TIPO ESMALTADA DE	M2	2,46	50,20	17,79	67,99	123,49	43,76	167,25	
11.9	96116	FORRO EM RÉGUAS DE PVC, FRISADO, PARA AMBIENTES COMERCIAIS, INCLUSIVE ESTRUTURA	M2	41,36	59,51	12,93	72,44	2.461,33	534,78	2.996,11	
11.10	96121	ACABAMENTOS PARA FORRO (RODA-FORRO EM PERFIL METÁLICO E PLÁSTICO). AF_08/2023	M	57,54	8,85	4,54	13,39	509,22	261,23	770,46	
11.11	104756	FORRO EM MADEIRA PINUS, PARA AMBIENTES RESIDENCIAIS E COMERCIAIS, INCLUSIVE	M2	6,08	164,83	47,17	212,00	1.002,16	286,79	1.288,96	
12		**ESQUADRIAS**						**R$ 7.774,90**	**R$ 3.004,68**		**R$ 10.779,58**
12.1	90793	KIT DE PORTA-PRONTA DE MADEIRA EM ACABAMENTO MELAMÍNICO BRANCO, FOLHA PESADA	UN	1,00	1.163,09	29,57	1.192,66	1.163,09	29,57	1.192,66	
12.2	90790	KIT DE PORTA-PRONTA DE MADEIRA EM ACABAMENTO MELAMÍNICO BRANCO, FOLHA LEVE OU	UN	2,00	948,67	17,68	966,35	1.897,34	35,36	1.932,70	
12.3	94573	JANELA DE ALUMÍNIO DE CORRER COM 4 FOLHAS PARA VIDROS (VIDROS INCLUSOS), COM	M2	2,16	722,38	10,40	732,78	1.560,34	22,46	1.582,80	
12.4	99861	GRADIL EM FERRO FIXADO EM VÃOS DE JANELAS, FORMADO POR BARRAS CHATAS DE 25X4,8	M2	8,60	366,76	339,22	705,98	3.154,13	2.917,29	6.071,42	
13		**LOUÇAS E METAIS SANITÁRIOS**						**R$ 2.034,59**	**R$ 184,59**		**R$ 2.219,18**
13.1	95472	VASO SANITARIO SIFONADO CONVENCIONAL PARA PCD SEM FURO FRONTAL COM LOUÇA	UN	1,00	854,50	38,11	892,61	854,50	38,11	892,61	
13.2	100849	ASSENTO SANITÁRIO CONVENCIONAL - FORNECIMENTO E INSTALACAO. AF_01/2020	UN	1,00	40,77	4,61	45,38	40,77	4,61	45,38	
13.3	86942	LAVATÓRIO LOUÇA BRANCA SUSPENSO, 29,5 X 39CM OU EQUIVALENTE, PADRÃO POPULAR,	UN	1,00	245,53	28,04	273,57	245,53	28,04	273,57	
13.4	86886	ENGATE FLEXÍVEL EM INOX, 1/2 X 30CM - FORNECIMENTO E INSTALAÇÃO. AF_01/2020	UN	2,00	69,40	4,57	73,97	138,80	9,14	147,94	
13.5	100867	BARRA DE APOIO RETA, EM ACO INOX POLIDO, COMPRIMENTO 70 CM, FIXADA NA PAREDE -	UN	1,00	214,79	28,56	243,35	214,79	28,56	243,35	
13.6	100866	BARRA DE APOIO RETA, EM ACO INOX POLIDO, COMPRIMENTO 60CM, FIXADA NA PAREDE -	UN	2,00	203,47	28,56	232,03	406,94	57,12	464,06	
13.7	95547	SABONETEIRA PLASTICA TIPO DISPENSER PARA SABONETE LIQUIDO COM RESERVATORIO 800 A	UN	1,00	43,53	9,51	53,04	43,53	9,51	53,04	
13.8	95544	PAPELEIRA DE PAREDE EM METAL CROMADO SEM TAMPA, INCLUSO FIXAÇÃO. AF_01/2020	UN	1,00	89,73	9,50	99,23	89,73	9,50	99,23	
14		**SERVIÇOS COMPLEMENTARES**						**R$ 1.606,44**	**R$ 1.072,68**		**R$ 2.679,12**

Carimbo e Assinatura
Responsável Técnico

Carimbo e Assinatura
Responsável pela Verificação

Carimbo e Assinatura
Responsável pela Aprovação

57

PARANÁ
GOVERNO DO ESTADO

PLANILHA DE SERVIÇOS SINTÉTICA DESONERADA

SECRETARIA DE ESTADO DAS CIDADES
DIRETORIA DE EDIFICAÇÕES

ENDEREÇO: **AVENIDA PARANÁ - PONTE ALTA**
MUNICIPIO: **PIÊN**
PROTOCOLO Nº:
ORGÃO: S.M.S
TIPO DE OBRA/SERVIÇO:

PARANÁ GOVERNO DO ESTADO SECRETARIA DAS CIDADES

TABELAS DE REFERÊNCIA: **SINAPI/PR (FEVEREIRO/2025) E SECID (MARÇO/2025) DESONERADA**
LEVANTAMENTO Nº:
ART Nº: **1720251548639**

REFORMA E AMPLIAÇÃO U.B.S - PONTE ALTA
RESPONSÁVEL TÉCNICO: **ANDRÉ DE MOURA RODRIGUES**
REG. CREA: **166714/D**

ITEM	CÓDIGO DO SERVIÇO	DESCRIÇÃO DO SERVIÇO	UNIDADE DE MEDIDA	QUANTIDADE	MATERIAL	MÃO DE OBRA	CUSTO UNITÁRIO	MATERIAL	MÃO DE OBRA	CUSTO TOTAL	SUBTOTAL
14.1	99839	GUARDA-CORPO DE AÇO GALVANIZADO DE 1,10M DE ALTURA, MONTANTES TUBULARES DE	M	4,00	323,61	230,42	554,03	1.294,44	921,68	2.216,12	
14.2	99855	CORRIMÃO SIMPLES, DIÂMETRO EXTERNO = 1 1/2", EM AÇO GALVANIZADO. AF_04/2019_PS	M	4,00	78,00	37,75	115,75	312,00	151,00	463,00	
15		**PINTURA**						**R$ 3.789,34**	**R$ 3.254,63**		**R$ 7.043,97**
15.1	96129	APLICAÇÃO MANUAL DE MASSA ACRÍLICA EM SUPERFÍCIES INTERNAS DE SACADA DE EDIFÍCIOS	M2	55,31	18,05	23,70	41,75	998,34	1.310,84	2.309,19	
15.2	96130	APLICAÇÃO MANUAL DE MASSA ACRÍLICA EM PAREDES EXTERNAS DE CASAS, UMA DEMÃO.	M2	28,17	11,48	11,83	23,31	323,39	333,25	656,64	
15.3	88414	APLICAÇÃO MANUAL DE FUNDO SELADOR ACRÍLICO EM SUPERFÍCIES INTERNAS DA SACADA DE	M2	55,31	4,44	2,83	7,27	245,57	156,52	402,10	
15.4	88413	APLICAÇÃO MANUAL DE FUNDO SELADOR ACRÍLICO EM SUPERFÍCIES EXTERNAS DE SACADA DE	M2	28,17	3,67	2,47	6,14	103,38	69,57	172,96	
15.5	88489	PINTURA LÁTEX ACRÍLICA PREMIUM, APLICAÇÃO MANUAL EM PAREDES, DUAS DEMÃOS.	M2	211,28	8,70	4,93	13,63	1.838,13	1.041,61	2.879,74	
15.6	102217	PINTURA TINTA DE ACABAMENTO (PIGMENTADA) A ÓLEO EM MADEIRA, 2 DEMÃOS.	M2	6,08	10,20	9,33	19,53	62,01	56,72	118,74	
15.7	100758	PINTURA COM TINTA ALQUÍDICA DE ACABAMENTO (ESMALTE SINTÉTICO ACETINADO) APLICADA	M2	8,60	25,41	33,27	58,68	218,52	286,12	504,64	
16		**PREVENÇÃO CONTRA INCÊNDIO**						**R$ 813,44**	**R$ 39,78**		**R$ 853,22**
16.1	101906	EXTINTOR DE INCÊNDIO PORTÁTIL COM CARGA DE CO2 DE 4 KG, CLASSE BC - FORNECIMENTO E	UN	1,00	618,24	19,91	638,15	618,24	19,91	638,15	
16.2	101908	EXTINTOR DE INCÊNDIO PORTÁTIL COM CARGA DE PQS DE 4 KG, CLASSE BC - FORNECIMENTO E	UN	1,00	195,20	19,87	215,07	195,20	19,87	215,07	
17		**LIMPEZA FINAL DE OBRA**						**R$ 123,31**	**R$ 204,04**		**R$ 327,35**
17.1	99822	LIMPEZA DE PORTA DE MADEIRA. AF_04/2019	M2	18,04	0,43	0,82	1,25	7,75	14,79	22,55	
17.2	99816	LIMPEZA DE TANQUE OU LAVATÓRIO DE LOUÇA ISOLADO, INCLUSIVE METAIS	UN	4,00	5,47	5,19	10,66	21,88	20,76	42,64	
17.3	99807	LIMPEZA DE REVESTIMENTO CERÂMICO EM PAREDE UTILIZANDO DETERGENTE NEUTRO E	M2	22,09	0,75	1,26	2,01	16,56	27,83	44,40	
17.4	99803	LIMPEZA DE PISO CERÂMICO OU PORCELANATO COM PANO ÚMIDO. AF_04/2019	M2	42,34	0,90	1,68	2,58	38,10	71,13	109,23	
17.5	99814	LIMPEZA DE SUPERFÍCIE COM JATO DE ALTA PRESSÃO. AF_04/2019	M2	44,86	0,87	1,55	2,42	39,02	69,53	108,56	

Carimbo e Assinatura
Responsável Técnico

Carimbo e Assinatura
Responsável pela Verificação

Carimbo e Assinatura
Responsável pela Aprovação

Anotação de Responsabilidade Técnica - ART
Lei nº 6.496, de 7 de dezembro de 1977

CREA-PR

Conselho Regional de Engenharia e Agronomia do Paraná

ART de Obra ou Serviço
1720252903319

58

1. Responsável Técnico

SIMON SCHNEIDER

Título profissional:
ENGENHEIRO CIVIL

RNP: **2203274565**
Carteira: **RS-117954/D**

2. Dados do Contrato

Contratante: **MUNICÍPIO DE PIÊN** CNPJ: **76.002.666/0001-40**
RUA AMAZONAS, 373
PREFEITURA CENTRO - PIEN/PR 83860-000

Contrato: (Sem número) Celebrado em: 23/05/2025
Valor: R$ 2.500,00 Tipo de contratante: Pessoa Jurídica (Direito Público) brasileira
Ação Institucional: Órgão Público (Servidor/Empregado)

3. Dados da Obra/Serviço

ESTRADA MUNICIPAL KO-001, SN
PX CAPELA SÃO SEBASTIÃO LOCALIDADE DE GRAMADOS - PIEN/PR 83860-000
Data de Início: 23/05/2025 **Previsão de término:** 23/05/2025 **Coordenadas Geográficas:** -26,075974 x -49,421251
Finalidade: Saúde
Proprietário: MUNICÍPIO DE PIÊN CNPJ: **76.002.666/0001-40**

ESTRADA MUNICIPAL LAGEADO, SN
PX CAMPO ARIZONA LOCALIDADE DO LAGEADO DOS MARTINS - PIEN/PR 83860-000
Data de Início: 23/05/2025 **Previsão de término:** 23/05/2025 **Coordenadas Geográficas:** -26,119009 x -49,489787
Finalidade: Saúde
Proprietário: MUNICÍPIO DE PIÊN CNPJ: **76.002.666/0001-40**

AVENIDA PARANÁ, 41
PX CAPELA SÃO FCO DE ASSIS PONTE ALTA- PIEN/PR 83860-000
Data de Início: 23/05/2025 **Previsão de término:** 23/05/2025 **Coordenadas Geográficas:** -26,101311 x -49,381587
Finalidade: Saúde
Proprietário: MUNICÍPIO DE PIÊN CNPJ: **76.002.666/0001-40**

4. Atividade Técnica

	Quantidade	Unidade
[Especificação] *de prevenção e combate a incêndio e pânico*	45,72	M2
[Especificação] *de prevenção e combate a incêndio e pânico*	104,66	M2
[Especificação] *de prevenção e combate a incêndio e pânico*	108,04	M2

Após a conclusão das atividades técnicas o profissional deverá proceder a baixa desta ART

5. Observações

Memorial Simplificado de Prevenção a Incêndio e a Desastres das UBS de Gramados, Lageado e Ponte Alta.

Anotação de Responsabilidade Técnica - ART
Lei nº 6.496, de 7 de dezembro de 1977

CREA-PR

Conselho Regional de Engenharia e Agronomia do Paraná

ART de Obra ou Serviço
1720252903319

59

7. Assinaturas

Declaro serem verdadeiras as informações registradas nesta Anotação de Responsabilidade Técnica.

Documento assinado eletronicamente por SIMON SCHNEIDER, registro Crea-PR RS-117954/D, na área restrita do profissional com uso de login e senha, na data 23/05/2025 e hora 12h11.

MUNICÍPIO DE PIÊN - CNPJ: 76.002.666/0001-40

8. Informações

- **A ART é válida somente quando quitada, conforme informações no rodapé deste formulário ou conferência no site www.crea-pr.org.br.**
- **A autenticidade deste documento pode ser verificada no site www.crea-pr.org.br ou www.confea.org.br**
- **A guarda da via assinada da ART será de responsabilidade do profissional e do contratante com o objetivo de documentar o vínculo contratual.**

Acesso nosso site www.crea-pr.org.br
Central de atendimento: 0800 041 0067

CREA-PR
Conselho Regional de Engenharia e Agronomia do Paraná

Valor da ART: R$ 103,03 **Registrada em : 28/05/2025** **Valor Pago: R$ 103,03**


60

Tabela de Esquadrias


LEGENDA – PLANTA

LEGENDA – MOBILIA

RDC Nº50/2002 RDC Nº42/2010

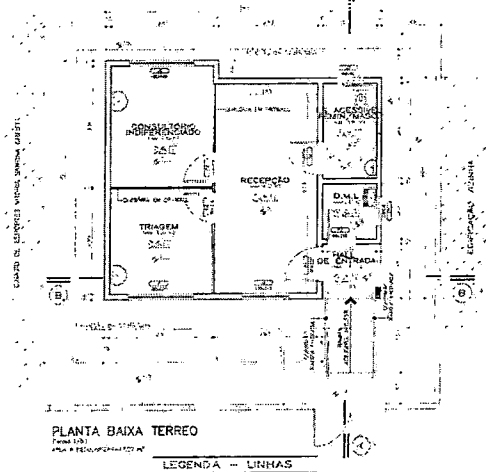


PLANTA BAIXA TERREO

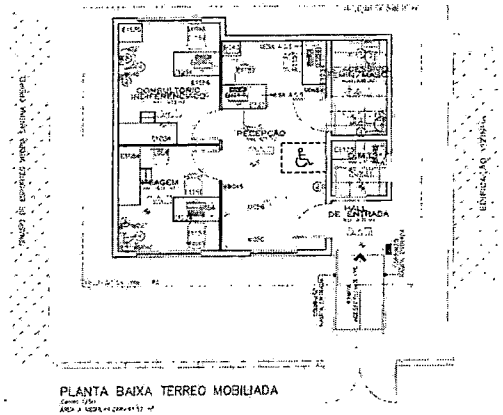


PLANTA BAIXA TERREO MOBILIADA


LEGENDA – LINHAS

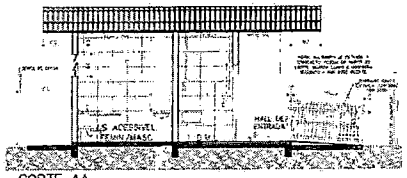


CORTE AA

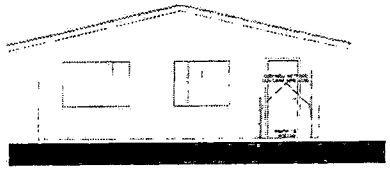


FACHADA

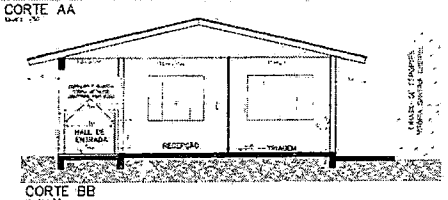


CORTE BB

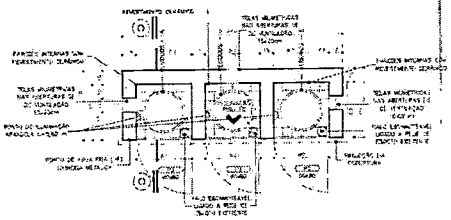


PLANTA ABRIGO DE RESÍDUOS

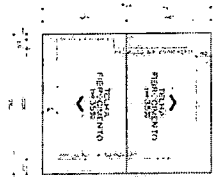

PLANTA DE COBERTURA

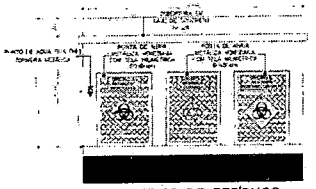


VISTA ABRIGO DE RESÍDUOS

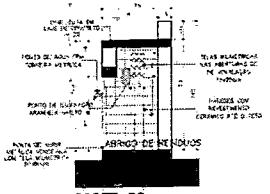


CORTE CC


QUANTITATIVO B.W.C ACESSIVEL – NBR 9050

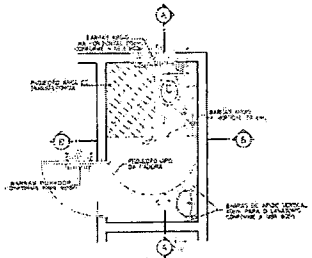

DETALHE PLANTA B.W.C ACESSIVEL

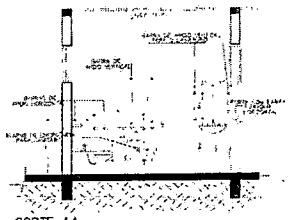

CORTE AA

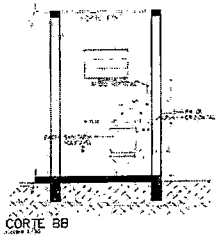

CORTE BB

PIÊN PREFEITURA


ADA ENGENHARIA CONSULTIVA

REGULARIZAÇÃO UNIDADE BÁSICA DE SAÚDE TIPO DE APOIO PONTE ALTA


PROJETO ARQUITETÔNICO

02/02

61

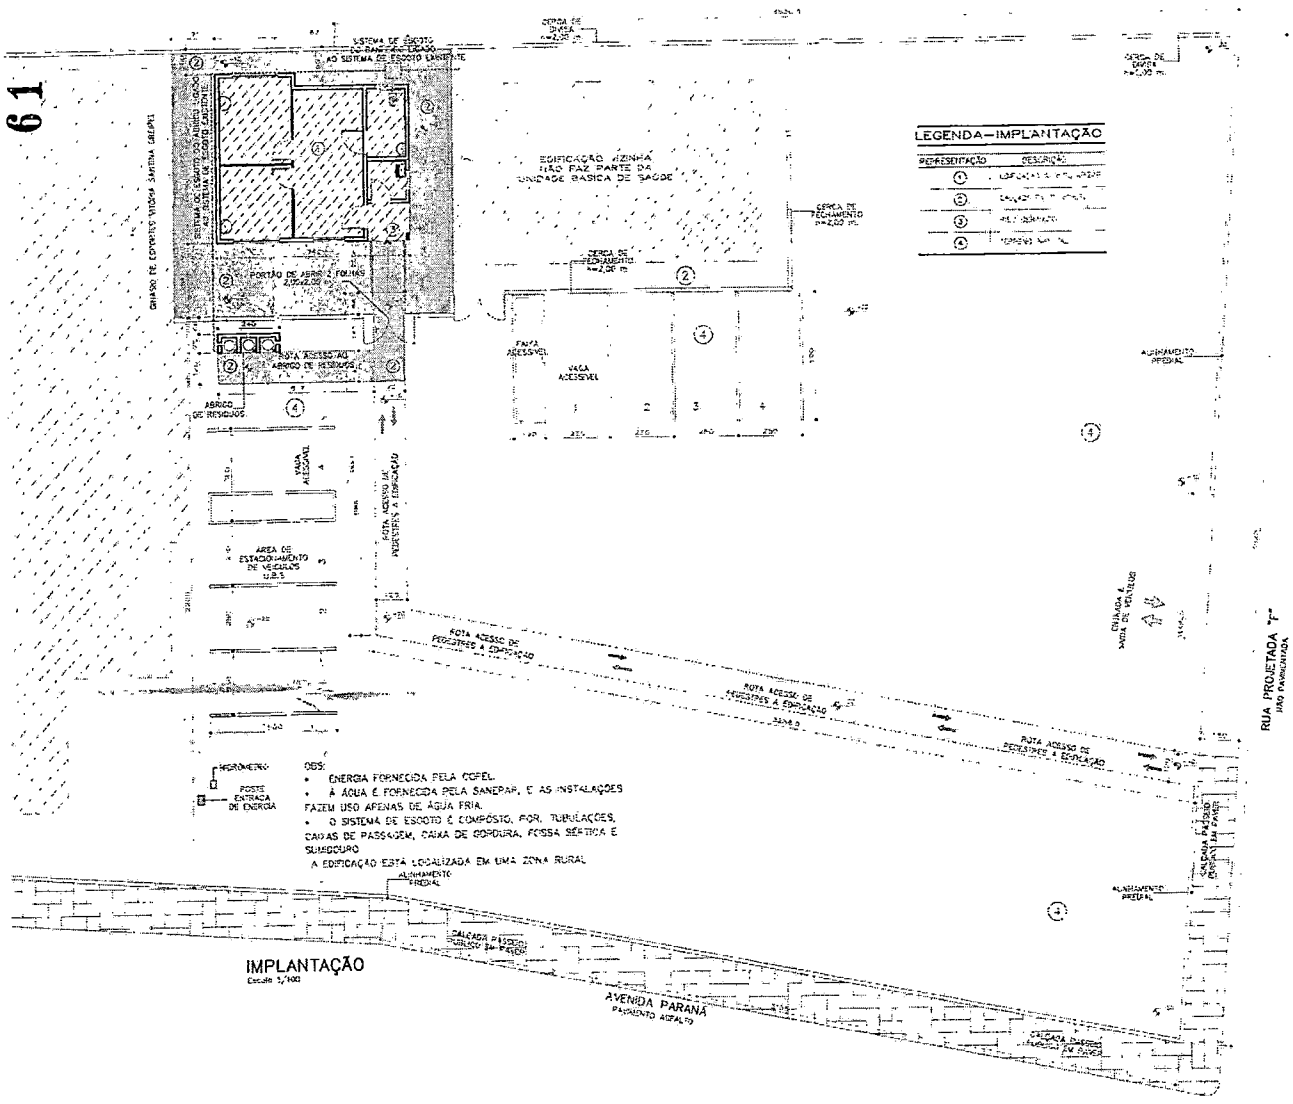

IMPLANTAÇÃO
Escala 1/100

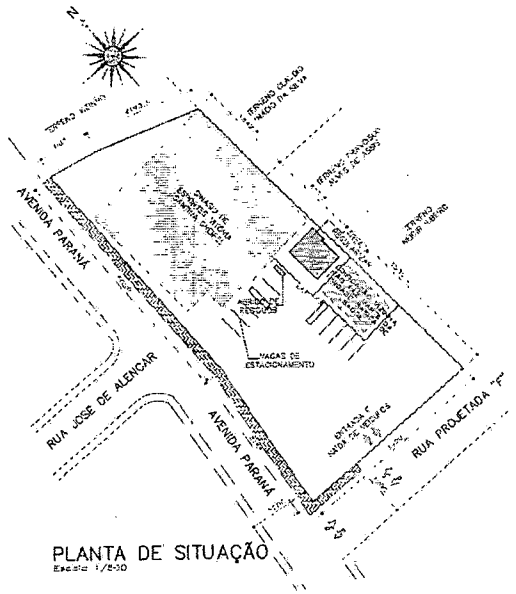

PLANTA DE SITUAÇÃO
Escala 1/500

AREA DE APROVAÇÃO

SECRETARIA DE ESTADO DA SAÚDE
Setor de Vigilância Sanitária, Ambiental e Saúde do Trabalhador
2ª Regional de Saúde Metropolitana
Protocolo nº 14.193.830-0
Roteiro nº 05/2022/[illegible]-ERAS
O Projeto Básico de Arquitetura (PBA) atende a legislação sanitária vigente.
Curitiba 05/12/2022

Sabrina R. Pinto
Engenheira Civil
CREA PR 146.575-D

PIÊN PREFEITURA

ADA ENGENHARIA CONSTRUÇÃO

OBRA: REGULARIZAÇÃO UNIDADE BASICA DE SAÚDE "TIPO DE APOIO" PONTE ALTA

ENDEREÇO: PONTE ALTA I PIÊN, PR | CEP: 83.960-000

REQUERENTE: PREFEITURA MUNICIPAL DE PIÊN

AUTOR DO PROJETO: ADAILTON EUGÊNIO DE OLIVEIRA ENGENHEIRO CIVIL
CREA PR 93.817/D

PROJETO ARQUITETONICO
PLANTA DE SITUAÇÃO E IMPLANTAÇÃO

RESPONSÁVEL TÉCNICO

ARQUIVO: 1051-1-ARQ-UBS-PIÊN-PR3.dwg | DESENHO: | DATA: | ESCALA: 1/100 | FOLHA: 01/02

MEMORIAL SIMPLIFICADO DE PREVENÇÃO A INCÊNDIOS E A DESASTRES

1. IDENTIFICAÇÃO DA EDIFICAÇÃO E/ OU ÁREA DE RISCO

Logradouro Público:	AVENIDA PARANÁ			N°:	41	Complemento:	Px capela São Fco de Assis		
Bairro:	PONTE ALTA			Município:	PIÊN			UF:	PR
Proprietário/ responsável pelo uso:	PREFEITURA MUNICIPAL DE PIÊN								
CNPJ/CPF:	76.002.666/0001-40							Fone:	041 3632-1148
Responsável técnico:	SIMON SCHNEIDER								
N° do registro:	RS-117954/D							Fone:	041 3632 1148
Áreas (m²):	Existente:	47,27		A construir:	00,00			Total:	47,27
Altura (m):	3,00	N° de pavimentos:	1			Ocupação do subsolo:		NÃO TEM	
Uso, divisão e descrição da ocupação principal:	H-6 SERVIÇOS DE SAÚDE E INSTITUCIONAIS								
Risco:	LEVE			Carga de incêndio:	300 MJ/m²				

2. ELEMENTOS ESTRUTURAIS

Estrutura Portante:	x	Concreto		Aço		Madeira		Outros			
Estrutura de sustentação da cobertura		Concreto		Aço	x	Madeira		Outros			

3. MEDIDAS DE SEGURANÇA CONTRA INCÊNDIO

	Item	Observações
	Controle de Materiais de Acabamento	
X	Saídas de Emergência	
X	Iluminação de Emergência	
X	Sinalização de Emergência	
X	Extintores	
	Brigada de incêndio	
	Outros (especificar)	

4. RISCOS ESPECÍFICOS

	Item	Quantitativo	
	Armazenamento de líquidos inflamáveis/ combustíveis		
	Gás Liquefeito de Petróleo		
	Armazenamento de produtos perigosos		
	Fogos de artifício		
	Vaso sob pressão (caldeira)		
	Outros (especificar)		

5. DIMENSIONAMENTO DE POPULAÇÃO E SAÍDAS DE EMERGÊNCIA

Item		Quantitativo
Tipos de escada		
População		7

- Demonstrativo de cálculo (se necessário): Posto de Saúde, 7 pessoas / m² - total de 7 pessoas.

6. AVALIAÇÃO DA CLASSIFICAÇÃO DA EDIFICAÇÃO

Declaro que a presente edificação se enquadra nos parâmetros da tabela 5 do CSCIP e que atende as seguintes especificações:

a. Possuir área total construída menor 1.500m² para risco leve e menor que 1.000m² para risco moderado ou elevado;

b. Possuir altura igual ou inferior a 9,0m quando de risco leve;

c. Possuir altura igual ou inferior a 6,0m quando de risco moderado ou elevado;

d. Não possuir subsolo com ocupação diferente de estacionamento;

e. Não comercializar ou armazenar volume superior a 250L (duzentos e cinquenta litros) de líquido inflamável ou combustível;

f. Não armazenar volume superior a 190kg (cento e noventa quilogramas) do GLP.

7. AVALIAÇÃO DAS SAÍDAS DE EMERGÊNCIA

Declaro que as saídas de emergências se encontram de acordo o constante na NPT 011 – Saídas de Emergência

8. AVALIAÇÃO DOS EXTINTORES DE INCÊNDIO

Declaro que os extintores de incêndio foram instalados na edificação de acordo com a NPT 21 – Sistema de proteção por extintores de incêndio e encontram-se com prazo de validade e inspeção em dia.

Agente extintor	Quantitativo / Capacidade extintora
Carga de pó ABC	1 / 4 kg
Carga de pó BC	
Carga d'água pressurizada	
Carga de Dióxido de Carbono (CO2)	
Outros (especificar)	

9. AVALIAÇÃO DA SINALIZAÇÃO DE EMERGÊNCIA

Declaro que a sinalização de emergência foi instalada na edificação de acordo com a NPT 020 – Sinalização de emergência.

Tipo de sinalização / Código da Placa	Quantitativo
Indicação de continuada de rotas de fuga (S-3)	**2**
Sinalização de equipamento de combate a incêndio e alarme (E-5)	**1**
Sinalização de Orientação e Salvamento (S-12)	**1**

10. AVALIAÇÃO DO CONTROLE DE MATERIAL DE ACABAMENTO (se houver)

Declaro que os materiais de acabamento e revestimento utilizados atendem adequadamente ao disposto na NPT 010 – Controle de material de acabamento e revestimento.

Finalidade do material	Classe dos materiais empregados
Piso	CLASSE I, II-A, III-A OU IV-A
Parede e divisória	CLASSE I OU II-A
Teto e Forro	CLASSE I OU II-A

11. AVALIAÇÃO DA ILUMINAÇÃO DE EMERGÊNCIA

Declaro que a iluminação de emergência foi adequadamente instalada na edificação de acordo com a NPT 18/2014 – Iluminação de Emergência.

12. AVALIAÇÃO DO GLP

Declaro que a central de GLP atende ao disposto na NPT 28 – Manipulação, armazenamento, comercialização e utilização de gás liquefeito de petróleo (GLP), não havendo botijões de GLP no interior da edificação.

13. DECLARAÇÕES GENÉRICAS

- Declaro estar ciente de que o Corpo de Bombeiros pode, a qualquer tempo, verificar as informações e declarações prestadas, inclusive por meio de fiscalizações e de solicitação de documentos;
- Declaro estar ciente de que não devem ser alteradas as características da edificação e da ocupação apresentada;
- O registro de informações inverídicas pode acarretar ao usuário o crime de falsidade ideológica, tipificado no Artigo 299 do Código Penal, com previsão de pena de um a cinco anos de reclusão e multa, sem prejuízo das providências administrativas e cíveis cabíveis.

gov.br Documento assinado digitalmente
SIMON SCHNEIDER
Data: 23/05/2025 13:48:13-0300
Verifique em https://validar.iti.gov.br

Simon Schneider
Engenheiro Civil
Município de Piên-PR
CREA – RS 117.954/D

MAICON GROSSKOPF:08027858917
Assinado de forma digital por MAICON GROSSKOPF:08027858917
Dados: 2025.05.23 14:25:39 -03'00'

Maicon Grosskopf
Prefeito
Município de Piên-PR
CNPJ 76.002.666.0001-40

PARANÁ
GOVERNO DO ESTADO

SECRETARIA DE ESTADO DAS CIDADES
DIRETORIA DE EDIFICAÇÕES

PARANÁ
GOVERNO DO ESTADO
SECRETARIA DAS CIDADES

Identificação da Obra:

Objeto	REFORMA E AMPLIAÇÃO U.B.S - PONTE ALTA	Órgão	S.M.S
Endereço	AVENIDA PARANÁ - PONTE ALTA		
Município	PIÊN	Preço Máximo	R$ 82,267.89
Área Construída	47.24	R$ / m²	1741.49 R$/m²
Data	3/24/2025		

Identificação do Orçamentista:

Nome Completo	ANDRÉ DE MOURA RODRIGUES
Profissão	ENGENHEIRO CIVIL
CREA / CAU N°	166714/D
ART / RRT N°	1720251548639
Empresa	PROJEPLUS ENGENHARIA LTDA
Telefone	44 9702-0990
E-mail	engenharia@projepluseng.com

Check-list da Documentação

Documento	SIM	NÃO
Folha de Fechamento	X	
Folha Resumo	X	
Planilha Orçamentária	X	
Cronograma Físico Financeiro	X	
Composições Complementares (Analítica)	X	
Cotações de Insumos / Proposta de Serviços Terceirizados	X	
Curva ABC de Serviços	X	
Composição do BDI	X	
ART ou RRT Quitada	X	
Memória de Cálculo do Orçamento	X	
Lista de Projetos aprovados utilizados no Orçamento	X	
Termo de Responsabilidade: Correto uso dos modelos e da tabela SECID	X	
Declaração de Liberação do Direito Autoral:	X	

ANDRÉ DE MOURA RODRIGUES
Responsável Técnico
Carimbo e Assinatura

PRÓPRIO: REFORMA E AMPLIAÇÃO U.B.S - PONTE ALTA

PRAZO DE OBRA: 90 DIAS CORRIDOS

COMPOSIÇÃO DE BDI PARA EDIFICAÇÕES DESONERADA

Vigência: 01/12/2015

CUSTO TOTAL DO SERVIÇO (R$):								R$ 64,739.73
ITEM	DISCRIMINAÇÃO	VALOR (R$)	TAXA (%)	OBSERVAÇÃO	SITUAÇÃO DO INTERVALO ADMISSIVEL	PARCELAS DO BDI (%)		
						1 Quartil	Médio	3 Quartil
1	AC - ADMINISTRAÇÃO CENTRAL	R$ 2,589.59	4.00%		OK	3.00%	4.00%	5.50%
2	SG - SEGUROS + GARANTIA	R$ 517.92	0.80%		OK	0.80%	0.80%	1.00%
3	R - RISCOS	R$ 822.19	1.27%		OK	0.97%	1.27%	1.27%
4	DF - DESPESAS FINANCEIRAS	R$ 844.63	1.23%		OK	0.59%	1.23%	1.39%
5	L - LUCRO BRUTO	R$ 5,144.04	7.40%		OK	6.16%	7.40%	8.96%
6	I - IMPOSTOS	R$ 7,609.78	9.25%					
6.1	PIS		0.65%					
6.2	COFINS		3.00%					
6.3	ISS (CONFORME LEGISLAÇÃO MUNICIPAL)		2.00%					
6.4	CONTRIB.PREV. SOBRE REC. BRUTA - CPRB		3.60%					
TOTAL DO BDI (R$)		R$ 17,528.16			Parâmetros do Acórdão 2.622/2013 - Plenário			
PREÇO DE VENDA (R$)		R$ 82,267.89			Sem CPRB	20.34%	22.12%	25.00%
BDI (%)			27.07%	OK	Com CPRB	24.83%	26.68%	29.67%

Equação Acordão TCU 2.622/2013 - Plenário

Onde:
AC: taxa de administração central;
S: taxa de seguros;
G: taxa de garantias;
R: taxa de riscos;
DF: taxa de despesas financeiras;
L: taxa de lucro/remuneração;
I: taxa de incidência de impostos (PIS, COFINS, ISS, CPRB).

ANDRÉ DE MOURA RODRIGUES
Responsável Técnico
Carimbo e Assinatura

PARANÁ
GOVERNO DO ESTADO

SECRETARIA DE ESTADO DAS CIDADES
DIRETORIA DE EDIFICAÇÕES

PARANÁ
GOVERNO DO ESTADO
SECRETARIA DAS CIDADES

FOLHA RESUMO PARA FECHAMENTO DE ORÇAMENTO **DATA: 24/03/25**

PRÓPRIO: **REFORMA E AMPLIAÇÃO U.B.S - PONTE ALTA** TIPO DE OBRA/SERVIÇO:
ENDEREÇO: AVENIDA PARANÁ - PONTE ALTA MUNICÍPIO: **PIÊN**
ORGÃO: S.M.S PROTOCOLO:

Nº LEVANTº: ORGANIZADO POR:
RESPONSÁVEL TÉCNICO: **ANDRÉ DE MOURA RODRIGUES** CREA / CAU: **166714/D**
NÚCLEO REGIONAL DAS CIDADES ART / RRT N°: **1720251548639**
OBSERVAÇÃO:

Custo total da obra:		R$ 64.739,73
BDI (%)=	**27,07%**	R$ 17.528,16
Valor total da obra com BDI :		R$ **82.267,89**

Prazo de execução : **90** DIAS CORRIDOS

Relatório MAT+MO : MATERIAL = **68,76%**

MÃO-DE-OBRA = **31,24%**

Referencial utilizado: SINAPI FEVEREIRO DE 2025 - DESONERADA

Data-base: **Vigência: SECID - MARÇO DE 2025**

Resolução SECID N° 027/2025

ANDRE DE MOURA RODRIGUES:08462379970
Assinado digitalmente por ANDRE DE MOURA RODRIGUES:08462379970
ND: C=BR, O=ICP-Brasil, OU=Certificado Digital PF A1, OU=Videoconferencia, OU=22067251000199, OU=AC Syngular ID Multipla, OU=ANDRE DE MOURA RODRIGUES:08462379970
Razão: Eu sou o autor deste documento
Localização:
Data: 2025.01.15 14:07:12-03'00'
Foxit PDF Reader Versão: 2025.2.0

ANDRÉ DE MOURA RODRIGUES
Responsável Técnico
Carimbo e Assinatura

Resp. Aprovação
Carimbo e Assinatura

Gerente
Carimbo e Assinatura

PARANÁ
GOVERNO DO ESTADO

SECRETARIA DE ESTADO DAS CIDADES
DIRETORIA DE EDIFICAÇÕES

PARANÁ
GOVERNO DO ESTADO
SECRETARIA DAS CIDADES

ENDEREÇO: **AVENIDA PARANÁ - PONTE ALTA**
MUNICÍPIO: **PIÊN**
OBRA: **REFORMA E AMPLIAÇÃO U.B.S - PONTE ALTA**
ÓRGÃO PROP.: **S.M.S**

DATA: **24/03/2025**
TIPO DE OBRA/SERVIÇO:
RESP. TÉCNICO: **ANDRÉ DE MOURA RODRIGUES**
BDI: **27,07%**

ITEM	DESCRIÇÃO	SEM BDI			TOTAL COM BDI	%
		MATERIAL	MÃO DE OBRA	TOTAL		
1	SERVIÇOS PRELIMINARES	R$ 1.946,93	R$ 153,99	R$ 2.100,92	R$ 2.669,74	3,245%
2	REMOÇÕES E DEMOLIÇÕES	R$ 508,16	R$ 988,67	R$ 1.496,83	R$ 1.902,09	2,312%
3	INFRAESTRUTURA	R$ 2.040,96	R$ 1.306,76	R$ 3.347,72	R$ 4.254,11	5,171%
4	IMPERMEABILIZAÇÃO	R$ 73,58	R$ 27,88	R$ 101,46	R$ 128,93	0,157%
5	ALVENARIAS E FECHAMENTOS	R$ 6.134,19	R$ 2.546,73	R$ 8.680,92	R$ 11.031,26	13,409%
6	SUPRAESTRUTURA	R$ 1.721,47	R$ 935,82	R$ 2.657,29	R$ 3.376,75	4,105%
7	COBERTURA	R$ 4.871,33	R$ 1.322,03	R$ 6.193,36	R$ 7.870,20	9,567%
8	INSTALAÇÕES ELÉTRICAS	R$ 1.250,34	R$ 725,22	R$ 1.975,56	R$ 2.510,44	3,052%
9	INSTALAÇÕES HIDROSSANITÁRIA	R$ 1.752,22	R$ 671,06	R$ 2.423,28	R$ 3.079,38	3,743%
10	PAVIMENTAÇÃO	R$ 834,86	R$ 357,16	R$ 1.192,02	R$ 1.514,76	1,841%
11	REVESTIMENTO	R$ 7.237,46	R$ 3.430,35	R$ 10.667,81	R$ 13.556,10	16,478%
12	ESQUADRIAS	R$ 7.774,91	R$ 3.004,68	R$ 10.779,59	R$ 13.698,14	16,651%
13	LOUÇAS E METAIS SANITÁRIOS	R$ 2.034,59	R$ 184,59	R$ 2.219,18	R$ 2.820,02	3,428%
14	SERVIÇOS COMPLEMENTARES	R$ 1.606,44	R$ 1.072,68	R$ 2.679,12	R$ 3.404,49	4,138%
15	PINTURA	R$ 3.789,39	R$ 3.254,67	R$ 7.044,06	R$ 8.951,23	10,881%
16	PREVENÇÃO CONTRA INCÊNDIO	R$ 813,44	R$ 39,78	R$ 853,22	R$ 1.084,23	1,318%
17	LIMPEZA FINAL DE OBRA	R$ 123,35	R$ 204,04	R$ 327,39	R$ 416,03	0,506%
TOTAL (R$) GERAL DA OBRA		**R$ 44.513,62**	**R$ 20.226,11**	**R$ 64.739,73**	**R$ 82.267,89**	**100,0%**
PERCENTAGEM (%)		**68,76%**	**31,24%**	**100,00%**	-	-

PRAZO DE EXECUÇÃO (DIAS CORRIDOS): 90

ANDRE DE MOURA RODRIGUES:08462379970

ANDRÉ DE MOURA RODRIGUES
Ass. Responsável pelo Orçamento
Carimbo

PARANÁ
GOVERNO DO ESTADO

PLANILHA DE SERVIÇOS SINTÉTICA DESONERADA

SECRETARIA DE ESTADO DAS CIDADES
DIRETORIA DE EDIFICAÇÕES

ENDEREÇO: AVENIDA PARANÁ - PONTE ALTA
MUNICIPIO: PIÊN

PROTOCOLO Nº:
ORGÃO: S.M.S
TIPO DE OBRA/SERVIÇO:

PARANÁ
GOVERNO DO ESTADO
SECRETARIA DAS CIDADES

TABELAS DE REFERÊNCIA: SINAPI/PR (FEVEREIRO/2025) E SECID (MARÇO/2025) DESONERADA
REFORMA E AMPLIAÇÃO U.B.S - PONTE ALTA

LEVANTAMENTO Nº:
RESPONSÁVEL TÉCNICO: ANDRÉ DE MOURA RODRIGUES

ART Nº: 1720251548639
REG. CREA: 166714/D

ITEM	CÓDIGO DO SERVIÇO	DESCRIÇÃO DO SERVIÇO	UNIDADE DE MEDIDA	QUANTIDADE	MATERIAL	MÃO DE OBRA	CUSTO UNITÁRIO	MATERIAL	MÃO DE OBRA	CUSTO TOTAL	SUBTOTAL
1		**SERVIÇOS PRELIMINARES**						**R$ 1.946,93**	**R$ 153,99**		**R$ 2.100,92**
1.1	103689	FORNECIMENTO E INSTALAÇÃO DE PLACA DE OBRA COM CHAPA GALVANIZADA E ESTRUTURA DE MADEIRA. AF_03/2022_PS	M2	4,50	432,65	34,22	466,87	1.946,93	153,99	2.100,92	
2		**REMOÇÕES E DEMOLIÇÕES**						**R$ 508,16**	**R$ 988,67**		**R$ 1.496,83**
2.1	97663	REMOÇÃO DE LOUÇAS, DE FORMA MANUAL, SEM REAPROVEITAMENTO. AF_09/2023	UN	2,00	5,01	10,71	15,72	10,02	21,42	31,44	
2.2	97664	REMOÇÃO DE ACESSÓRIOS, DE FORMA MANUAL, SEM REAPROVEITAMENTO. AF_09/2023	UN	2,00	0,63	1,33	1,96	1,26	2,66	3,92	
2.3	97661	REMOÇÃO DE CABOS ELÉTRICOS, COM SEÇÃO DE 10 MM², FORMA MANUAL, SEM	M	11,40	0,29	0,59	0,88	3,31	6,73	10,03	
2.4	97660	REMOÇÃO DE INTERRUPTORES/TOMADAS ELÉTRICAS, DE FORMA MANUAL, SEM	UN	4,00	0,27	0,56	0,83	1,08	2,24	3,32	
2.5	97665	REMOÇÃO DE LUMINÁRIAS, DE FORMA MANUAL, SEM REAPROVEITAMENTO. AF_09/2023	UN	5,00	0,72	1,52	2,24	3,60	7,60	11,20	
2.6	97645	REMOÇÃO DE JANELAS, DE FORMA MANUAL, SEM REAPROVEITAMENTO. AF_09/2023	M2	2,16	9,91	20,77	30,68	21,41	44,86	66,27	
2.7	97644	REMOÇÃO DE PORTAS, DE FORMA MANUAL, SEM REAPROVEITAMENTO. AF_09/2023	M2	5,04	3,84	8,04	11,88	19,35	40,52	59,88	
2.8	97638	REMOÇÃO DE CHAPAS E PERFIS DE DRYWALL, DE FORMA MANUAL, SEM REAPROVEITAMENTO.	M2	22,13	3,34	6,93	10,27	73,91	153,36	227,28	
2.9	97622	DEMOLIÇÃO DE ALVENARIA DE BLOCO FURADO, DE FORMA MANUAL, SEM REAPROVEITAMENTO.	M3	1,67	23,47	47,07	70,54	39,19	78,61	117,80	
2.10	97633	DEMOLIÇÃO DE REVESTIMENTO CERÂMICO, DE FORMA MANUAL, SEM REAPROVEITAMENTO.	M2	26,93	9,25	19,15	28,40	249,10	515,71	764,81	
2.11	97628	DEMOLIÇÃO DE LAJES, EM CONCRETO ARMADO, DE FORMA MANUAL, SEM REAPROVEITAMENTO.	M3	0,14	109,82	220,36	330,18	15,37	30,85	46,23	
2.12	97640	REMOÇÃO DE FORROS DE DRYWALL, PVC E FIBROMINERAL, DE FORMA MANUAL, SEM	M2	46,72	0,79	1,60	2,39	36,91	74,75	111,66	
2.13	97662	REMOÇÃO DE TUBULAÇÕES (TUBOS E CONEXÕES) DE ÁGUA FRIA, DE FORMA MANUAL, SEM	M	10,40	0,21	0,42	0,63	2,18	4,37	6,55	
2.14	100982	CARGA, MANOBRA E DESCARGA DE ENTULHO EM CAMINHÃO BASCULANTE 10 M³ - CARGA COM	M3	3,81	8,26	1,31	9,57	31,47	4,99	36,46	
3		**INFRAESTRUTURA**						**R$ 2.040,96**	**R$ 1.306,76**		**R$ 3.347,72**
3.1	99059	LOCAÇÃO CONVENCIONAL DE OBRA, UTILIZANDO GABARITO DE TÁBUAS CORRIDAS PONTALETADAS	M	6,47	40,30	32,60	72,90	260,74	210,92	471,66	
3.2	101174	ESTACA BROCA DE CONCRETO, DIÂMETRO DE 25CM, ESCAVAÇÃO MANUAL COM TRADO CONCHA,	M	10,00	52,01	41,33	93,34	520,10	413,30	933,40	
3.3	95584	MONTAGEM DE ARMADURA TRANSVERSAL DE ESTACAS DE SEÇÃO CIRCULAR, DIÂMETRO = 6,30	KG	16,17	10,97	3,75	14,72	177,38	60,64	238,02	
3.4	92800	CORTE E DOBRA DE AÇO CA-60, DIÂMETRO DE 5,0 MM. AF_06/2022	KG	15,21	8,45	1,59	10,04	128,52	24,18	152,71	
3.5	96536	FABRICAÇÃO, MONTAGEM E DESMONTAGEM DE FÔRMA PARA VIGA BALDRAME, EM MADEIRA	M2	8,64	35,01	37,16	72,17	302,49	321,06	623,55	
3.6	96543	ARMAÇÃO DE BLOCO UTILIZANDO AÇO CA-60 DE 5 MM - MONTAGEM. AF_01/2024	KG	6,40	12,61	9,55	22,16	80,70	61,12	141,82	
3.7	96545	ARMAÇÃO DE BLOCO UTILIZANDO AÇO CA-50 DE 8 MM - MONTAGEM. AF_01/2024	KG	17,86	11,98	5,16	17,14	213,96	92,16	306,12	
3.8	96546	ARMAÇÃO DE BLOCO UTILIZANDO AÇO CA-50 DE 10 MM - MONTAGEM. AF_01/2024	KG	14,00	10,91	3,87	14,78	152,74	54,18	206,92	
3.9	96555	CONCRETAGEM DE BLOCO DE COROAMENTO OU VIGA BALDRAME, FCK 30 MPA, COM USO DE	M3	0,38	537,71	182,11	719,82	204,33	69,20	273,53	
4		**IMPERMEABILIZAÇÃO**						**R$ 73,58**	**R$ 27,88**		**R$ 101,46**
4.1	98557	IMPERMEABILIZAÇÃO DE SUPERFÍCIE COM EMULSÃO ASFÁLTICA, 2 DEMÃOS. AF_09/2023	M2	2,25	32,70	12,39	45,09	73,58	27,88	101,45	
5		**ALVENARIAS E FECHAMENTOS**						**R$ 6.134,19**	**R$ 2.546,73**		**R$ 8.680,92**
5.1	103334	ALVENARIA DE VEDAÇÃO DE BLOCOS CERÂMICOS FURADOS NA HORIZONTAL DE 14X9X19 CM	M2	23,09	80,40	79,39	159,79	1.856,44	1.833,12	3.689,55	
5.2	96369	PAREDE COM SISTEMA EM CHAPAS DE GESSO PARA DRYWALL, USO INTERNO, COM DUAS FACES	M2	22,13	179,87	25,85	205,72	3.980,52	572,06	4.552,58	
5.3	93187	VERGA MOLDADA IN LOCO EM CONCRETO, ESPESSURA DE *20* CM. AF_03/2024	M	2,30	53,95	27,57	81,52	124,09	63,41	187,50	
5.4	93197	CONTRAVERGA MOLDADA IN LOCO EM CONCRETO, ESPESSURA DE *20* CM. AF_03/2024	M	2,30	42,44	17,19	59,63	97,61	39,54	137,15	
5.5	93187	VERGA MOLDADA IN LOCO EM CONCRETO, ESPESSURA DE *20* CM. AF_03/2024	M	1,40	53,95	27,57	81,52	75,53	38,60	114,13	
6		**SUPRAESTRUTURA**						**R$ 1.721,47**	**R$ 935,82**		**R$ 2.657,29**

ANDRE DE MOURA RODRIGUES:08462379970

Carimbo e Assinatura
Responsável Técnico

Carimbo e Assinatura
Responsável pela Verificação

Carimbo e Assinatura
Responsável pela Aprovação

PARANÁ
GOVERNO DO ESTADO

PLANILHA DE SERVIÇOS SINTÉTICA DESONERADA

SECRETARIA DE ESTADO DAS CIDADES
DIRETORIA DE EDIFICAÇÕES

TABELAS DE REFERÊNCIA: SINAPI/PR (FEVEREIRO/2025) E SECID (MARÇO/2025) DESONERADA
REFORMA E AMPLIAÇÃO U.B.S - PONTE ALTA

ENDEREÇO: AVENIDA PARANÁ - PONTE ALTA
MUNICIPIO: PIÊN
LEVANTAMENTO Nº:
RESPONSÁVEL TÉCNICO: ANDRÉ DE MOURA RODRIGUES

PROTOCOLO Nº:
ORGÃO: S.M.S
TIPO DE OBRA/SERVIÇO:
ART Nº: 1720251548639
REG. CREA: 166714/D

PARANÁ
GOVERNO DO ESTADO
SECRETARIA DAS CIDADES

ITEM	CÓDIGO DO SERVIÇO	DESCRIÇÃO DO SERVIÇO	UNIDADE DE MEDIDA	QUANTIDADE	MATERIAL	MÃO DE OBRA	CUSTO UNITÁRIO	MATERIAL	MÃO DE OBRA	CUSTO TOTAL	SUBTOTAL
6.1	92413	MONTAGEM E DESMONTAGEM DE FÔRMA DE PILARES RETANGULARES E ESTRUTURAS SIMILARES,	M2	8,94	49,28	63,74	113,02	440,56	569,84	1.010,40	
6.2	92759	ARMAÇÃO DE PILAR OU VIGA DE ESTRUTURA CONVENCIONAL DE CONCRETO ARMADO UTILIZANDO	KG	16,90	10,54	4,51	15,05	178,13	76,22	254,35	
6.3	92761	ARMAÇÃO DE PILAR OU VIGA DE ESTRUTURA CONVENCIONAL DE CONCRETO ARMADO UTILIZANDO	KG	10,90	10,70	1,96	12,66	116,63	21,36	137,99	
6.4	92762	ARMAÇÃO DE PILAR OU VIGA DE ESTRUTURA CONVENCIONAL DE CONCRETO ARMADO UTILIZANDO	KG	27,90	9,85	1,29	11,14	274,82	35,99	310,81	
6.5	103669	CONCRETAGEM DE PILARES, FCK = 25 MPA, COM USO DE BALDES - LANÇAMENTO, ADENSAMENTO	M3	0,42	702,65	249,70	952,35	295,11	104,87	399,99	
6.6	103682	CONCRETAGEM DE VIGAS E LAJES, FCK=25 MPA, PARA QUALQUER TIPO DE LAJE COM BALDES EM	M3	0,31	710,16	264,13	974,29	220,15	81,88	302,03	
6.7	92769	ARMAÇÃO DE LAJE DE ESTRUTURA CONVENCIONAL DE CONCRETO ARMADO UTILIZANDO AÇO CA-	KG	18,41	10,65	2,48	13,13	196,07	45,66	241,72	
7		**COBERTURA**						**R$ 4.871,33**	**R$ 1.322,03**		**R$ 6.193,36**
7.1	104756	FORRO EM MADEIRA PINUS, PARA AMBIENTES RESIDENCIAIS E COMERCIAIS, INCLUSIVE ESTRUTURA	M2	24,74	164,83	47,17	212,00	4.077,89	1.166,99	5.244,88	
7.2	94227	CALHA EM CHAPA DE AÇO GALVANIZADO NÚMERO 24, DESENVOLVIMENTO DE 33 CM, INCLUSO	M	15,20	52,20	10,20	62,40	793,44	155,04	948,48	
8		**INSTALAÇÕES ELÉTRICAS**						**R$ 1.250,34**	**R$ 725,22**		**R$ 1.975,56**
8.1	91926	CABO DE COBRE FLEXÍVEL ISOLADO, 2,5 MM², ANTI-CHAMA 450/750 V, PARA CIRCUITOS	M	42,50	3,35	1,27	4,62	142,38	53,98	196,35	
8.2	91926	CABO DE COBRE FLEXÍVEL ISOLADO, 2,5 MM², ANTI-CHAMA 450/750 V, PARA CIRCUITOS	M	54,51	3,35	1,27	4,62	182,61	69,23	251,84	
8.3	91953	INTERRUPTOR SIMPLES (1 MÓDULO), 10A/250V, INCLUINDO SUPORTE E PLACA - FORNECIMENTO E	UN	3,00	19,21	15,93	35,14	57,63	47,79	105,42	
8.4	92000	TOMADA BAIXA DE EMBUTIR (1 MÓDULO), 2P+T 10 A, INCLUINDO SUPORTE E PLACA -	UN	5,00	20,44	16,38	36,82	102,20	81,90	184,10	
8.5	91941	CAIXA RETANGULAR 4" X 2" BAIXA (0,30 M DO PISO), PVC, INSTALADA EM PAREDE -	UN	10,00	7,42	7,38	14,80	74,20	73,80	148,00	
8.6	93653	DISJUNTOR MONOPOLAR TIPO DIN, CORRENTE NOMINAL DE 10A - FORNECIMENTO E INSTALAÇÃO.	UN	3,00	11,38	1,55	12,93	34,14	4,65	38,79	
8.7	91834	ELETRODUTO FLEXÍVEL CORRUGADO, PVC, DN 25 MM (3/4"), PARA CIRCUITOS TERMINAIS,	M	30,25	12,28	10,12	22,40	371,47	306,13	677,60	
8.8	103782	LUMINÁRIA TIPO PLAFON CIRCULAR, DE SOBREPOR, COM LED DE 12/13 W - FORNECIMENTO E	UN	3,00	18,33	15,02	33,35	54,99	45,06	100,05	
8.9	101876	QUADRO DE DISTRIBUIÇÃO DE ENERGIA EM PVC, DE EMBUTIR, SEM BARRAMENTO, PARA 6	UN	1,00	100,40	15,29	115,69	100,40	15,29	115,69	
8.10	98307	TOMADA DE REDE RJ45 - FORNECIMENTO E INSTALAÇÃO. AF_11/2019	UN	3,00	43,44	9,13	52,57	130,32	27,39	157,71	
9		**INSTALAÇÕES HIDROSSANITÁRIA**						**R$ 1.752,22**	**R$ 671,06**		**R$ 2.423,28**
9.1	89446	TUBO, PVC, SOLDÁVEL, DE 25MM, INSTALADO EM PRUMADA DE ÁGUA - FORNECIMENTO E	M	10,37	4,00	0,84	4,84	41,48	8,71	50,19	
9.2	89447	TUBO, PVC, SOLDÁVEL, DE 32MM, INSTALADO EM PRUMADA DE ÁGUA - FORNECIMENTO E	M	18,66	8,35	1,00	9,35	155,81	18,66	174,47	
9.3	89711	TUBO PVC, SERIE NORMAL, ESGOTO PREDIAL, DN 40 MM, FORNECIDO E INSTALADO EM RAMAL DE	M	5,05	11,71	12,73	24,44	59,14	64,29	123,42	
9.4	89712	TUBO PVC, SERIE NORMAL, ESGOTO PREDIAL, DN 50 MM, FORNECIDO E INSTALADO EM RAMAL DE	M	15,52	16,46	13,82	30,28	255,46	214,49	469,95	
9.5	89714	TUBO PVC, SERIE NORMAL, ESGOTO PREDIAL, DN 100 MM, FORNECIDO E INSTALADO EM RAMAL	M	3,54	22,87	19,31	42,18	80,96	68,36	149,32	
9.6	89849	TUBO PVC, SERIE NORMAL, ESGOTO PREDIAL, DN 150 MM, FORNECIDO E INSTALADO EM	M	0,48	45,04	13,52	58,56	21,62	6,49	28,11	
9.7	89383	ADAPTADOR CURTO COM BOLSA E ROSCA PARA REGISTRO, PVC, SOLDÁVEL, DN 25MM X 3/4 ,	UN	6,00	3,44	4,10	7,54	20,64	24,60	45,24	
9.8	89353	REGISTRO DE GAVETA BRUTO, LATÃO, ROSCÁVEL, 3/4" - FORNECIMENTO E INSTALAÇÃO.	UN	3,00	35,30	4,78	40,08	105,90	14,34	120,24	
9.9	103948	BUCHA DE REDUÇÃO, CURTA, PVC, SOLDÁVEL, DN 32 X 25 MM, INSTALADO EM RAMAL OU SUB-	UN	1,00	4,18	4,82	9,00	4,18	4,82	9,00	
9.10	97897	CAIXA ENTERRADA HIDRÁULICA RETANGULAR, EM CONCRETO PRÉ-MOLDADO, DIMENSÕES	UN	1,00	461,55	10,91	472,46	461,55	10,91	472,46	
9.11	104328	CAIXA SIFONADA, COM GRELHA QUADRADA, PVC, DN 150 X 150 X 50 MM, JUNTA SOLDÁVEL,	UN	2,00	56,50	18,39	74,89	113,00	36,78	149,78	
9.12	89370	CURVA 45 GRAUS, PVC, SOLDÁVEL, DN 32MM, INSTALADO EM RAMAL OU SUB-RAMAL DE ÁGUA -	UN	1,00	8,59	7,86	16,45	8,59	7,86	16,45	
9.13	89728	CURVA CURTA 90 GRAUS, PVC, SERIE NORMAL, ESGOTO PREDIAL, DN 40 MM, JUNTA SOLDÁVEL,	UN	4,00	9,03	5,51	14,54	36,12	22,04	58,16	
9.14	89733	CURVA CURTA 90 GRAUS, PVC, SERIE NORMAL, ESGOTO PREDIAL, DN 50 MM, JUNTA ELÁSTICA,	UN	4,00	18,01	5,99	24,00	72,04	23,96	96,00	
9.15	89748	CURVA CURTA 90 GRAUS, PVC, SERIE NORMAL, ESGOTO PREDIAL, DN 100 MM, JUNTA ELÁSTICA,	UN	1,00	34,65	8,36	43,01	34,65	8,36	43,01	

ANDRE DE MOURA RODRIGUES:08462379970

Carimbo e Assinatura
Responsável Técnico

Carimbo e Assinatura
Responsável pela Verificação

Carimbo e Assinatura
Responsável pela Aprovação

PARANÁ
GOVERNO DO ESTADO

PLANILHA DE SERVIÇOS SINTÉTICA DESONERADA

SECRETARIA DE ESTADO DAS CIDADES
DIRETORIA DE EDIFICAÇÕES

ENDEREÇO: **AVENIDA PARANÁ - PONTE ALTA**
MUNICIPIO: **PIÊN**
PROTOCOLO Nº:
ORGÃO: **S.M.S**
TIPO DE OBRA/SERVIÇO:

PARANÁ GOVERNO DO ESTADO
SECRETARIA DAS CIDADES

TABELAS DE REFERÊNCIA: **SINAPI/PR (FEVEREIRO/2025) E SECID (MARÇO/2025) DESONERADA**
REFORMA E AMPLIAÇÃO U.B.S - PONTE ALTA

LEVANTAMENTO Nº:
RESPONSÁVEL TÉCNICO: **ANDRÉ DE MOURA RODRIGUES**
ART Nº: **1720251548639**
REG. CREA: **166714/D**

ITEM	CÓDIGO DO SERVIÇO	DESCRIÇÃO DO SERVIÇO	UNIDADE DE MEDIDA	QUANTIDADE	MATERIAL	MÃO DE OBRA	CUSTO UNITÁRIO	MATERIAL	MÃO DE OBRA	CUSTO TOTAL	SUBTOTAL
9.16	94673	CURVA 90 GRAUS, PVC, SOLDÁVEL, DN 25 MM, INSTALADO EM RESERVAÇÃO PREDIAL DE ÁGUA -	UN	5,00	4,71	2,48	7,19	23,55	12,40	35,95	
9.17	94675	CURVA 90 GRAUS, PVC, SOLDÁVEL, DN 32 MM, INSTALADO EM RESERVAÇÃO PREDIAL DE ÁGUA -	UN	3,00	8,37	3,24	11,61	25,11	9,72	34,83	
9.18	89724	JOELHO 90 GRAUS, PVC, SERIE NORMAL, ESGOTO PREDIAL, DN 40 MM, JUNTA SOLDÁVEL,	UN	2,00	6,24	5,50	11,74	12,48	11,00	23,48	
9.19	90373	JOELHO 90 GRAUS COM BUCHA DE LATÃO, PVC, SOLDÁVEL, DN 25MM, X 1/2 INSTALADO EM	UN	3,00	7,84	5,70	13,54	23,52	17,10	40,62	
9.20	89371	LUVA, PVC, SOLDÁVEL, DN 20MM, INSTALADO EM RAMAL OU SUB-RAMAL DE ÁGUA -	UN	4,00	3,05	3,79	6,84	12,20	15,16	27,36	
9.21	104345	JUNÇÃO DE REDUÇÃO INVERTIDA, PVC, SÉRIE NORMAL, ESGOTO PREDIAL, DN 100 X 50 MM, JUNTA	UN	1,00	33,53	10,09	43,62	33,53	10,09	43,62	
9.22	89785	JUNÇÃO SIMPLES, PVC, SERIE NORMAL, ESGOTO PREDIAL, DN 50 X 50 MM, JUNTA ELÁSTICA,	UN	1,00	19,49	7,98	27,47	19,49	7,98	27,47	
9.23	89813	LUVA SIMPLES, PVC, SERIE NORMAL, ESGOTO PREDIAL, DN 50 MM, JUNTA ELÁSTICA, FORNECIDO E	UN	6,00	5,03	0,99	6,02	30,18	5,94	36,12	
9.24	89821	LUVA SIMPLES, PVC, SERIE NORMAL, ESGOTO PREDIAL, DN 100 MM, JUNTA ELÁSTICA, FORNECIDO E	UN	2,00	13,97	6,29	20,26	27,94	12,58	40,52	
9.25	104348	TERMINAL DE VENTILAÇÃO, PVC, SÉRIE NORMAL, ESGOTO PREDIAL, DN 50 MM, JUNTA SOLDÁVEL,	UN	2,00	10,45	0,49	10,94	20,90	0,98	21,88	
9.26	89784	TE, PVC, SERIE NORMAL, ESGOTO PREDIAL, DN 50 X 50 MM, JUNTA ELÁSTICA, FORNECIDO E	UN	2,00	17,24	7,97	25,21	34,48	15,94	50,42	
9.27	89400	TÊ DE REDUÇÃO, PVC, SOLDÁVEL, DN 32MM X 25MM, INSTALADO EM RAMAL OU SUB-RAMAL DE	UN	1,00	11,68	9,64	21,32	11,68	9,64	21,32	
9.28	89440	TE, PVC, SOLDÁVEL, DN 25MM, INSTALADO EM RAMAL DE DISTRIBUIÇÃO DE ÁGUA -	UN	1,00	6,02	7,86	13,88	6,02	7,86	13,88	
10		**PAVIMENTAÇÃO**						**R$ 834,86**	**R$ 357,16**		**R$ 1.192,02**
10.1	90952	CONTRAPISO ACÚSTICO EM ARGAMASSA TRAÇO 1:4 (CIMENTO E AREIA), PREPARO MANUAL,	M2	6,78	78,36	34,31	112,67	531,28	232,62	763,90	
10.2	94990	EXECUÇÃO DE PASSEIO (CALÇADA) OU PISO DE CONCRETO COM CONCRETO MOLDADO IN LOCO,	M3	0,55	551,96	226,43	778,39	303,58	124,54	428,11	
11		**REVESTIMENTO**						**R$ 7.237,46**	**R$ 3.430,35**		**R$ 10.667,81**
11.1	87905	CHAPISCO APLICADO EM ALVENARIA (COM PRESENÇA DE VÃOS) E ESTRUTURAS DE CONCRETO DE	M2	29,03	3,77	5,60	9,37	109,44	162,57	272,01	
11.2	87879	CHAPISCO APLICADO EM ALVENARIAS E ESTRUTURAS DE CONCRETO INTERNAS, COM COLHER DE	M2	17,86	2,50	2,47	4,97	44,65	44,11	88,76	
11.3	87528	EMBOÇO, EM ARGAMASSA TRAÇO 1:2:8, PREPARO MANUAL, APLICADO MANUALMENTE EM	M2	6,10	23,13	24,31	47,44	141,09	148,29	289,38	
11.4	87775	EMBOÇO OU MASSA ÚNICA EM ARGAMASSA TRAÇO 1:2:8, PREPARO MECÂNICO COM BETONEIRA	M2	28,16	29,47	31,77	61,24	829,88	894,64	1.724,52	
11.5	87825	EMBOÇO OU MASSA ÚNICA EM ARGAMASSA TRAÇO 1:2:8, PREPARO MECÂNICO COM BETONEIRA	M2	9,55	35,44	47,31	82,75	338,45	451,81	790,26	
11.6	87256	REVESTIMENTO CERÂMICO PARA PISO COM PLACAS TIPO ESMALTADA DE DIMENSÕES 60X60 CM	M2	9,92	65,89	17,09	82,98	653,63	169,53	823,16	
11.7	87267	REVESTIMENTO CERÂMICO PARA PAREDES INTERNAS COM PLACAS TIPO ESMALTADA DE	M2	19,63	52,17	22,05	74,22	1.024,10	432,84	1.456,94	
11.8	87265	REVESTIMENTO CERÂMICO PARA PAREDES INTERNAS COM PLACAS TIPO ESMALTADA DE	M2	2,46	50,20	17,79	67,99	123,49	43,76	167,26	
11.9	96116	FORRO EM RÉGUAS DE PVC, FRISADO, PARA AMBIENTES COMERCIAIS, INCLUSIVE ESTRUTURA	M2	41,36	59,51	12,93	72,44	2.461,33	534,78	2.996,12	
11.10	96121	ACABAMENTOS PARA FORRO (RODA-FORRO EM PERFIL METÁLICO E PLÁSTICO). AF_08/2023	M	57,54	8,85	4,54	13,39	509,23	261,23	770,46	
11.11	104756	FORRO EM MADEIRA PINUS, PARA AMBIENTES RESIDENCIAIS E COMERCIAIS, INCLUSIVE ESTRUTURA	M2	6,08	164,83	47,17	212,00	1.002,17	286,79	1.288,96	
12		**ESQUADRIAS**						**R$ 7.774,91**	**R$ 3.004,68**		**R$ 10.779,59**
12.1	90793	KIT DE PORTA-PRONTA DE MADEIRA EM ACABAMENTO MELAMÍNICO BRANCO, FOLHA PESADA OU	UN	1,00	1.163,09	29,57	1.192,66	1.163,09	29,57	1.192,66	
12.2	90790	KIT DE PORTA-PRONTA DE MADEIRA EM ACABAMENTO MELAMÍNICO BRANCO, FOLHA LEVE OU	UN	2,00	948,67	17,68	966,35	1.897,34	35,36	1.932,70	
12.3	94573	JANELA DE ALUMÍNIO DE CORRER COM 4 FOLHAS PARA VIDROS (VIDROS INCLUSOS), COM	M2	2,16	722,38	10,40	732,78	1.560,34	22,46	1.582,80	
12.4	99861	GRADIL EM FERRO FIXADO EM VÃOS DE JANELAS, FORMADO POR BARRAS CHATAS DE 25X4,8 MM.	M2	8,60	366,76	339,22	705,98	3.154,14	2.917,29	6.071,43	
13		**LOUÇAS E METAIS SANITÁRIOS**						**R$ 2.034,59**	**R$ 184,59**		**R$ 2.219,18**
13.1	95472	VASO SANITARIO SIFONADO CONVENCIONAL PARA PCD SEM FURO FRONTAL COM LOUÇA BRANCA	UN	1,00	854,50	38,11	892,61	854,50	38,11	892,61	
13.2	100849	ASSENTO SANITÁRIO CONVENCIONAL - FORNECIMENTO E INSTALACAO. AF_01/2020	UN	1,00	40,77	4,61	45,38	40,77	4,61	45,38	
13.3	86942	LAVATÓRIO LOUÇA BRANCA SUSPENSO, 29,5 X 39CM OU EQUIVALENTE, PADRÃO POPULAR,	UN	1,00	245,53	28,04	273,57	245,53	28,04	273,57	

ANDRE DE MOURA RODRIGUES:08462379970

Carimbo e Assinatura
Responsável Técnico

Carimbo e Assinatura
Responsável pela Verificação

Carimbo e Assinatura
Responsável pela Aprovação

PARANÁ
GOVERNO DO ESTADO

PLANILHA DE SERVIÇOS SINTÉTICA DESONERADA

SECRETARIA DE ESTADO DAS CIDADES
DIRETORIA DE EDIFICAÇÕES

TABELAS DE REFERÊNCIA: SINAPI/PR (FEVEREIRO/2025) E SECID (MARÇO/2025) DESONERADA
REFORMA E AMPLIAÇÃO U.B.S - PONTE ALTA

ENDEREÇO: AVENIDA PARANÁ - PONTE ALTA
MUNICIPIO: PIÊN
LEVANTAMENTO Nº:
RESPONSÁVEL TÉCNICO: ANDRÉ DE MOURA RODRIGUES

PROTOCOLO Nº:
ORGÃO: S.M.S
TIPO DE OBRA/SERVIÇO:
ART Nº: 1720251548639
REG. CREA: 166714/D

PARANÁ
GOVERNO DO ESTADO
SECRETARIA DAS CIDADES

ITEM	CÓDIGO DO SERVIÇO	DESCRIÇÃO DO SERVIÇO	UNIDADE DE MEDIDA	QUANTIDADE	MATERIAL	MÃO DE OBRA	CUSTO UNITÁRIO	MATERIAL	MÃO DE OBRA	CUSTO TOTAL	SUBTOTAL
13.4	86886	ENGATE FLEXÍVEL EM INOX, 1/2 X 30CM - FORNECIMENTO E INSTALAÇÃO. AF_01/2020	UN	2,00	69,40	4,57	73,97	138,80	9,14	147,94	
13.5	100867	BARRA DE APOIO RETA, EM ACO INOX POLIDO, COMPRIMENTO 70 CM, FIXADA NA PAREDE -	UN	1,00	214,79	28,56	243,35	214,79	28,56	243,35	
13.6	100866	BARRA DE APOIO RETA, EM ACO INOX POLIDO, COMPRIMENTO 60CM, FIXADA NA PAREDE -	UN	2,00	203,47	28,56	232,03	406,94	57,12	464,06	
13.7	95547	SABONETEIRA PLASTICA TIPO DISPENSER PARA SABONETE LIQUIDO COM RESERVATORIO 800 A	UN	1,00	43,53	9,51	53,04	43,53	9,51	53,04	
13.8	95544	PAPELEIRA DE PAREDE EM METAL CROMADO SEM TAMPA, INCLUSO FIXAÇÃO. AF_01/2020	UN	1,00	89,73	9,50	99,23	89,73	9,50	99,23	
14		**SERVIÇOS COMPLEMENTARES**						**R$ 1.606,44**	**R$ 1.072,68**		**R$ 2.679,12**
14.1	99839	GUARDA-CORPO DE AÇO GALVANIZADO DE 1,10M DE ALTURA, MONTANTES TUBULARES DE 1.1/2	M	4,00	323,61	230,42	554,03	1.294,44	921,68	2.216,12	
14.2	99855	CORRIMÃO SIMPLES, DIÂMETRO EXTERNO = 1 1/2", EM AÇO GALVANIZADO. AF_04/2019_PS	M	4,00	78,00	37,75	115,75	312,00	151,00	463,00	
15		**PINTURA**						**R$ 3.789,39**	**R$ 3.254,67**		**R$ 7.044,06**
15.1	96129	APLICAÇÃO MANUAL DE MASSA ACRÍLICA EM SUPERFÍCIES INTERNAS DE SACADA DE EDIFÍCIOS DE	M2	55,31	18,05	23,70	41,75	998,35	1.310,85	2.309,19	
15.2	96130	APLICAÇÃO MANUAL DE MASSA ACRÍLICA EM PAREDES EXTERNAS DE CASAS, UMA DEMÃO.	M2	28,17	11,48	11,83	23,31	323,39	333,25	656,64	
15.3	88414	APLICAÇÃO MANUAL DE FUNDO SELADOR ACRÍLICO EM SUPERFÍCIES INTERNAS DA SACADA DE	M2	55,31	4,44	2,83	7,27	245,58	156,53	402,10	
15.4	88413	APLICAÇÃO MANUAL DE FUNDO SELADOR ACRÍLICO EM SUPERFÍCIES EXTERNAS DE SACADA DE	M2	28,17	3,67	2,47	6,14	103,38	69,58	172,96	
15.5	88489	PINTURA LÁTEX ACRÍLICA PREMIUM, APLICAÇÃO MANUAL EM PAREDES, DUAS DEMÃOS.	M2	211,28	8,70	4,93	13,63	1.838,14	1.041,61	2.879,75	
15.6	102217	PINTURA TINTA DE ACABAMENTO (PIGMENTADA) A ÓLEO EM MADEIRA, 2 DEMÃOS. AF_01/2021	M2	6,08	10,20	9,33	19,53	62,02	56,73	118,74	
15.7	100758	PINTURA COM TINTA ALQUÍDICA DE ACABAMENTO (ESMALTE SINTÉTICO ACETINADO) APLICADA A	M2	8,60	25,41	33,27	58,68	218,53	286,12	504,65	
16		**PREVENÇÃO CONTRA INCÊNDIO**						**R$ 813,44**	**R$ 39,78**		**R$ 853,22**
16.1	101906	EXTINTOR DE INCÊNDIO PORTÁTIL COM CARGA DE CO2 DE 4 KG, CLASSE BC - FORNECIMENTO E	UN	1,00	618,24	19,91	638,15	618,24	19,91	638,15	
16.2	101908	EXTINTOR DE INCÊNDIO PORTÁTIL COM CARGA DE PQS DE 4 KG, CLASSE BC - FORNECIMENTO E	UN	1,00	195,20	19,87	215,07	195,20	19,87	215,07	
17		**LIMPEZA FINAL DE OBRA**						**R$ 123,35**	**R$ 204,04**		**R$ 327,39**
17.1	99822	LIMPEZA DE PORTA DE MADEIRA. AF_04/2019	M2	18,04	0,43	0,82	1,25	7,76	14,79	22,55	
17.2	99816	LIMPEZA DE TANQUE OU LAVATÓRIO DE LOUÇA ISOLADO, INCLUSIVE METAIS CORRESPONDENTES.	UN	4,00	5,47	5,19	10,66	21,88	20,76	42,64	
17.3	99807	LIMPEZA DE REVESTIMENTO CERÂMICO EM PAREDE UTILIZANDO DETERGENTE NEUTRO E	M2	22,09	0,75	1,26	2,01	16,57	27,83	44,40	
17.4	99803	LIMPEZA DE PISO CERÂMICO OU PORCELANATO COM PANO ÚMIDO. AF_04/2019	M2	42,34	0,90	1,68	2,58	38,11	71,13	109,24	
17.5	99814	LIMPEZA DE SUPERFÍCIE COM JATO DE ALTA PRESSÃO. AF_04/2019	M2	44,86	0,87	1,55	2,42	39,03	69,53	108,56	

ANDRE DE MOURA RODRIGUES:08462379970

Carimbo e Assinatura
Responsável Técnico

Carimbo e Assinatura
Responsável pela Verificação

Carimbo e Assinatura
Responsável pela Aprovação

PARANÁ
GOVERNO DO ESTADO

SECRETARIA DE ESTADO DAS CIDADES

DIRETORIA DE EDIFICAÇÕES

PARANÁ
GOVERNO DO ESTADO
SECRETARIA DAS CIDADES

PRÓPRIO: REFORMA E AMPLIAÇÃO U.B.S -
MUNICÍPIO: PIÊN
EMPRESA: PROJEPLUS ENGENHARIA LTDA

DATA: 24/03/25
TIPO OBRA:
PROTOCOLO:
PRAZO EXECUÇÃO 90 DIAS

															BDI	27,07%
ITEM	SERVIÇOS	ÍNDICE	30	% NO PERIODO	60	% NO PERIODO	90	% NO PERIODO	120	% NO PERIODO	150	% NO PERIODO	180	% NO PERIODO	VALOR SERVIÇO C/ BDI	VALOR PLANILHA S/ BDI
01	SERVIÇOS PRELIMINARES	3,25%	2.669,74	100,00%						0,00%		0,00%		0,00%	2.669,74	2.100,92
02	REMOÇÕES E DEMOLIÇÕES	2,31%	1.902,09	100,00%											1.902,09	1.496,83
03	INFRAESTRUTURA	5,17%	4.254,11	100,00%											4.254,11	3.347,72
04	IMPERMEABILIZAÇÃO	0,16%	128,93	100,00%											128,93	101,46
05	ALVENARIAS E FECHAMENTOS	13,41%	11.031,26	100,00%											11.031,26	8.680,92
06	SUPRAESTRUTURA	4,10%	3.376,75	100,00%											3.376,75	2.657,29
07	COBERTURA	9,57%			7.870,20	100,00%									7.870,20	6.193,36
08	INSTALAÇÕES ELÉTRICAS	3,05%			2.510,44	100,00%									2.510,44	1.975,56
09	INSTALAÇÕES HIDROSSANITÁRIA	3,74%			3.079,38	100,00%									3.079,38	2.423,28
10	PAVIMENTAÇÃO	1,84%			1.514,76	100,00%									1.514,76	1.192,02
11	REVESTIMENTO	16,48%			13.556,10	100,00%									13.556,10	10.667,81
12	ESQUADRIAS	16,65%			13.698,14	100,00%									13.698,14	10.779,59
13	LOUÇAS E METAIS SANITÁRIOS	3,43%					2.820,02	100,00%							2.820,02	2.219,18
14	SERVIÇOS COMPLEMENTARES	4,14%					3.404,49	100,00%							3.404,49	2.679,12
15	PINTURA	10,88%					8.951,23	100,00%							8.951,23	7.044,06
16	PREVENÇÃO CONTRA INCÊNDIO	1,32%					1.084,23	100,00%							1.084,23	853,22
17	LIMPEZA FINAL DE OBRA	0,51%					416,03	100,00%							416,03	327,39
	VALOR DA PARCELA DETERMINADA COM BASE NO PREÇO MÁXIMO	100,00%	23.362,88	28,40%	42.229,02	51,33%	16.675,99	20,27%		0,00%		0,00%		0,00%	82.267,89	64.739,73
	VALOR PROPOSTO															
	DESCONTO PROPOSTO / VALOR DAS PARCELAS			28,40%		51,33%		20,27%		0,00%		0,00%		0,00%		
	TOTAL ACUMULADO COM O DESCONTO PROPOSTO		23.362,88	28,40%	65.591,90	79,73%	82.267,89	100,00%		0,00%		0,00%		0,00%		

27

ANDRE DE MOURA RODRIGUES:08462379970

Assinado digitalmente por ANDRE DE MOURA RODRIGUES:08462379970
ND: C=BR, O=ICP-Brasil, OU=Certificado Digital PF A1, OU=Videoconferencia, OU=22087251000198, OU=AC SyngularID Multipla, CN=ANDRE DE MOURA RODRIGUES:08462379970
Razão: Eu sou o autor deste documento
Localização:
Data: 2026.01.15 14:09:03-03'00'
Foxit PDF Reader Versão: 2025.2.0

Carimbo e Assinatura Responsável Técnico Empresa

Carimbo e Assinatura Representante Lega da Empresa

Carimbo e Assinatura Responsável Aprovação

PARANÁ
GOVERNO DO ESTADO

CURVA ABC DE SERVIÇOS

SECRETARIA DE ESTADO DAS CIDADES
DIRETORIA DE EDIFICAÇÕES

ENDEREÇO: AVENIDA PARANÁ - PONTE ALTA
MUNICIPIO: PIÊN

PROTOCOLO Nº:
ORGÃO: S.M.S
TIPO DE OBRA/SERVIÇO:

PARANÁ
GOVERNO DO ESTADO
SECRETARIA DAS CIDADES

TABELAS DE REFERÊNCIA: SINAPI/PR (FEVEREIRO/2025) E SECID (MARÇO/2025) DESONERADO
REFORMA E AMPLIAÇÃO U.B.S - PONTE ALTA

LEVANTAMENTO Nº:
RESPONSÁVEL TÉCNICO: ANDRÉ DE MOURA RODRIGUES

ART Nº: 1720251548639
REG. CREA: 166714/D

ITEM	CÓDIGO DO SERVIÇO	DESCRIÇÃO DO SERVIÇO	UNIDADE DE MEDIDA	QUANTIDADE TOTAL	CUSTO UNITÁRIO	CUSTO TOTAL	CUSTO TOTAL ACUMULADO	% DO ITEM	% ACUMULADO	FAIXA	ITEM
12.4	99861	GRADIL EM FERRO FIXADO EM VÃOS DE JANELAS, FORMADO POR BARRAS CHATAS DE 25X4,8 MM. AF_04/2019	M2	8,60	705,98	6.071,43	6.071,43	9,38%	9,38%	A	12.4
7.1	104756	FORRO EM MADEIRA PINUS, PARA AMBIENTES RESIDENCIAIS E COMERCIAIS, INCLUSIVE ESTRUTURA BIDIRECIONAL DE FIXAÇÃO. AF_08/2023	M2	24,74	212,00	5.244,88	11.316,31	8,10%	17,48%	A	7.1
5.2	96369	PAREDE COM SISTEMA EM CHAPAS DE GESSO PARA DRYWALL, USO INTERNO, COM DUAS FACES DUPLAS E ESTRUTURA METÁLICA COM GUIAS DUPLAS PARA PAREDES COM ÁREA LÍQUIDA MAIOR OU IGUAL A 6 M2, COM VÃOS. AF_07/2023_PS	M2	22,13	205,72	4.552,58	15.868,89	7,03%	24,51%	A	5.2
5.1	103334	ALVENARIA DE VEDAÇÃO DE BLOCOS CERÂMICOS FURADOS NA HORIZONTAL DE 14X9X19 CM (ESPESSURA 14 CM, BLOCO DEITADO) E ARGAMASSA DE ASSENTAMENTO COM PREPARO EM BETONEIRA. AF_12/2021	M2	23,09	159,79	3.689,55	19.558,44	5,70%	30,21%	A	5.1
11.9	96116	FORRO EM RÉGUAS DE PVC, FRISADO, PARA AMBIENTES COMERCIAIS, INCLUSIVE ESTRUTURA BIDIRECIONAL DE FIXAÇÃO. AF_08/2023_PS	M2	41,36	72,44	2.996,12	22.554,56	4,63%	34,84%	A	11.9
15.5	88489	PINTURA LÁTEX ACRÍLICA PREMIUM, APLICAÇÃO MANUAL EM PAREDES, DUAS DEMÃOS. AF_04/2023	M2	211,28	13,63	2.879,75	25.434,31	4,45%	39,29%	A	15.5
15.1	96129	APLICAÇÃO MANUAL DE MASSA ACRÍLICA EM SUPERFÍCIES INTERNAS DE SACADA DE EDIFÍCIOS DE MÚLTIPLOS PAVIMENTOS, UMA DEMÃO. AF_03/2024	M2	55,31	41,75	2.309,19	27.743,50	3,57%	42,85%	A	15.1
14.1	99839	GUARDA-CORPO DE AÇO GALVANIZADO DE 1,10M DE ALTURA, MONTANTES TUBULARES DE 1.1/2 ESPAÇADOS DE 1,20M, TRAVESSA SUPERIOR DE 2 , GRADIL FORMADO POR BARRAS CHATAS EM FERRO DE 32X4,8MM, FIXADO COM CHUMBADOR MECÂNICO. AF_04/2019_PS	M	4,00	554,03	2.216,12	29.959,62	3,42%	46,28%	A	14.1
1.1	103689	FORNECIMENTO E INSTALAÇÃO DE PLACA DE OBRA COM CHAPA GALVANIZADA E ESTRUTURA DE MADEIRA. AF_03/2022_PS	M2	4,50	466,87	2.100,92	32.060,54	3,25%	49,52%	A	1.1
12.2	90790	KIT DE PORTA-PRONTA DE MADEIRA EM ACABAMENTO MELAMÍNICO BRANCO, FOLHA LEVE OU MÉDIA, 80X210CM, EXCLUSIVE FECHADURA, FIXAÇÃO COM PREENCHIMENTO PARCIAL DE ESPUMA EXPANSIVA - FORNECIMENTO E INSTALAÇÃO. AF_12/2019	UN	2,00	966,35	1.932,70	33.993,24	2,99%	52,51%	B	12.2
11.4	87775	EMBOÇO OU MASSA ÚNICA EM ARGAMASSA TRAÇO 1:2:8, PREPARO MECÂNICO COM BETONEIRA 400 L, APLICADA MANUALMENTE EM PANOS DE FACHADA COM PRESENÇA DE VÃOS, ESPESSURA DE 25 MM. AF_08/2022	M2	28,16	61,24	1.724,52	35.717,76	2,66%	55,17%	B	11.4
12.3	94573	JANELA DE ALUMÍNIO DE CORRER COM 4 FOLHAS PARA VIDROS (VIDROS INCLUSOS), COM BANDEIRA, BATENTE/ REQUADRO 6 A 14 CM, ACABAMENTO COM ACETATO OU BRILHANTE, FIXAÇÃO COM PARAFUSO, SEM GUARNIÇÃO/ ALIZAR, DIMENSÕES 150X120 CM, VEDAÇÃO COM SILICONE, EXCLUSIVE CONTRAMARCO - FORNECIMENTO E INSTALAÇÃO. AF_11/2024	M2	2,16	732,78	1.582,80	37.300,56	2,44%	57,62%	B	12.3
11.7	87267	REVESTIMENTO CERÂMICO PARA PAREDES INTERNAS COM PLACAS TIPO ESMALTADA DE DIMENSÕES 20X20 CM APLICADAS A MEIA ALTURA DAS PAREDES. AF_02/2023_PE	M2	19,63	74,22	1.456,94	38.757,50	2,25%	59,87%	B	11.7

ANDRE DE MOURA RODRIGUES:08462379970

Carimbo e Assinatura
Responsável Técnico

Carimbo e Assinatura
Responsável pela Verificação

Carimbo e Assinatura
Responsável pela Aprovação

PARANÁ
GOVERNO DO ESTADO

SECRETARIA DE ESTADO DAS CIDADES
DIRETORIA DE EDIFICAÇÕES

CURVA ABC DE SERVIÇOS

TABELAS DE REFERÊNCIA: SINAPI/PR (FEVEREIRO/2025) E SECID (MARÇO/2025) DESONERADO
REFORMA E AMPLIAÇÃO U.B.S - PONTE ALTA

ENDEREÇO: AVENIDA PARANÁ - PONTE ALTA
MUNICIPIO: PIÊN
LEVANTAMENTO Nº:
RESPONSÁVEL TÉCNICO: ANDRÉ DE MOURA RODRIGUES

PROTOCOLO Nº:
ORGÃO: S.M.S
TIPO DE OBRA/SERVIÇO:
ART Nº: 1720251548639
REG. CREA: 166714/D

PARANÁ
GOVERNO DO ESTADO
SECRETARIA DAS CIDADES

ITEM	CÓDIGO DO SERVIÇO	DESCRIÇÃO DO SERVIÇO	UNIDADE DE MEDIDA	QUANTIDADE TOTAL	CUSTO UNITÁRIO	CUSTO TOTAL	CUSTO TOTAL ACUMULADO	% DO ITEM	% ACUMULADO	FAIXA	ITEM
11.11	104756	FORRO EM MADEIRA PINUS, PARA AMBIENTES RESIDENCIAIS E COMERCIAIS, INCLUSIVE ESTRUTURA BIDIRECIONAL DE FIXAÇÃO. AF_08/2023	M2	6,08	212,00	1.288,96	40.046,46	1,99%	61,86%	B	11.11
12.1	90793	KIT DE PORTA-PRONTA DE MADEIRA EM ACABAMENTO MELAMÍNICO BRANCO, FOLHA PESADA OU SUPERPESADA, 90X210CM, FIXAÇÃO COM PREENCHIMENTO TOTAL DE ESPUMA EXPANSIVA - FORNECIMENTO E INSTALAÇÃO. AF_12/2019	UN	1,00	1.192,66	1.192,66	41.239,12	1,84%	63,70%	B	12.1
6.1	92413	MONTAGEM E DESMONTAGEM DE FÔRMA DE PILARES RETANGULARES E ESTRUTURAS SIMILARES, PÉ-DIREITO SIMPLES, EM MADEIRA SERRADA, 4 UTILIZAÇÕES. AF_09/2020	M2	8,94	113,02	1.010,40	42.249,52	1,56%	65,26%	B	6.1
7.2	94227	CALHA EM CHAPA DE AÇO GALVANIZADO NÚMERO 24, DESENVOLVIMENTO DE 33 CM, INCLUSO TRANSPORTE VERTICAL. AF_07/2019	M	15,20	62,40	948,48	43.198,00	1,47%	66,73%	B	7.2
3.2	101174	ESTACA BROCA DE CONCRETO, DIÂMETRO DE 25CM, ESCAVAÇÃO MANUAL COM TRADO CONCHA, COM ARMADURA DE ARRANQUE. AF_05/2020	M	10,00	93,34	933,40	44.131,40	1,44%	68,17%	B	3.2
13.1	95472	VASO SANITARIO SIFONADO CONVENCIONAL PARA PCD SEM FURO FRONTAL COM LOUÇA BRANCA SEM ASSENTO, INCLUSO CONJUNTO DE LIGAÇÃO PARA BACIA SANITÁRIA AJUSTÁVEL - FORNECIMENTO E INSTALAÇÃO. AF_01/2020	UN	1,00	892,61	892,61	45.024,01	1,38%	69,55%	B	13.1
11.6	87256	REVESTIMENTO CERÂMICO PARA PISO COM PLACAS TIPO ESMALTADA DE DIMENSÕES 60X60 CM APLICADA EM AMBIENTES DE ÁREA ENTRE 5 M2 E 10 M2. AF_02/2023_PE	M2	9,92	82,98	823,16	45.847,17	1,27%	70,82%	B	11.6
11.5	87825	EMBOÇO OU MASSA ÚNICA EM ARGAMASSA TRAÇO 1:2:8, PREPARO MECÂNICO COM BETONEIRA 400 L, APLICADA MANUALMENTE NAS PAREDES INTERNAS DA SACADA, ESPESSURA DE 25 MM, SEM USO DE TELA METÁLICA DE REFORÇO CONTRA FISSURAÇÃO. AF_08/2022	M2	9,55	82,75	790,26	46.637,43	1,22%	72,04%	B	11.5
11.10	96121	ACABAMENTOS PARA FORRO (RODA-FORRO EM PERFIL METÁLICO E PLÁSTICO). AF_08/2023	M	57,54	13,39	770,46	47.407,89	1,19%	73,23%	B	11.10
2.10	97633	DEMOLIÇÃO DE REVESTIMENTO CERÂMICO, DE FORMA MANUAL, SEM REAPROVEITAMENTO. AF_09/2023	M2	26,93	28,40	764,81	48.172,70	1,18%	74,41%	B	2.10
10.1	90952	CONTRAPISO ACÚSTICO EM ARGAMASSA TRAÇO 1:4 (CIMENTO E AREIA), PREPARO MANUAL, APLICADO EM ÁREAS SECAS, ACABAMENTO NÃO REFORÇADO, ESPESSURA 7CM. AF_07/2021	M2	6,78	112,67	763,90	48.936,60	1,18%	75,59%	B	10.1
8.7	91834	ELETRODUTO FLEXÍVEL CORRUGADO, PVC, DN 25 MM (3/4"), PARA CIRCUITOS TERMINAIS, INSTALADO EM FORRO - FORNECIMENTO E INSTALAÇÃO. AF_03/2023	M	30,25	22,40	677,60	49.614,20	1,05%	76,64%	B	8.7
15.2	96130	APLICAÇÃO MANUAL DE MASSA ACRÍLICA EM PAREDES EXTERNAS DE CASAS, UMA DEMÃO. AF_03/2024	M2	28,17	23,31	656,64	50.270,84	1,01%	77,65%	B	15.2
16.1	101906	EXTINTOR DE INCÊNDIO PORTÁTIL COM CARGA DE CO2 DE 4 KG, CLASSE BC - FORNECIMENTO E INSTALAÇÃO. AF_10/2020_PE	UN	1,00	638,15	638,15	50.908,99	0,99%	78,64%	B	16.1
3.5	96536	FABRICAÇÃO, MONTAGEM E DESMONTAGEM DE FÔRMA PARA VIGA BALDRAME, EM MADEIRA SERRADA, E=25 MM, 4 UTILIZAÇÕES. AF_01/2024	M2	8,64	72,17	623,55	51.532,54	0,96%	79,60%	B	3.5

ANDRE DE MOURA RODRIGUES:08462379979 Assinado digitalmente por ANDRE DE MOURA RODRIGUES:08462379979 Razão: Eu sou o autor deste documento

Carimbo e Assinatura
Responsável Técnico

Carimbo e Assinatura
Responsável pela Verificação

Carimbo e Assinatura
Responsável pela Aprovação

PARANÁ
GOVERNO DO ESTADO

SECRETARIA DE ESTADO DAS CIDADES
DIRETORIA DE EDIFICAÇÕES

CURVA ABC DE SERVIÇOS

ENDEREÇO: AVENIDA PARANÁ - PONTE ALTA
MUNICIPIO: PIÊN
LEVANTAMENTO Nº:
RESPONSÁVEL TÉCNICO: ANDRÉ DE MOURA RODRIGUES

PROTOCOLO Nº:
ORGÃO: S.M.S
TIPO DE OBRA/SERVIÇO:
ART Nº: 1720251548639
REG. CREA: 166714/D

PARANÁ
GOVERNO DO ESTADO
SECRETARIA DAS CIDADES

TABELAS DE REFERÊNCIA: SINAPI/PR (FEVEREIRO/2025) E SECID (MARÇO/2025) DESONERADO
REFORMA E AMPLIAÇÃO U.B.S - PONTE ALTA

ITEM	CÓDIGO DO SERVIÇO	DESCRIÇÃO DO SERVIÇO	UNIDADE DE MEDIDA	QUANTIDADE TOTAL	CUSTO UNITÁRIO	CUSTO TOTAL	CUSTO TOTAL ACUMULADO	% DO ITEM	% ACUMULADO	FAIXA	ITEM
15.7	100758	PINTURA COM TINTA ALQUÍDICA DE ACABAMENTO (ESMALTE SINTÉTICO ACETINADO) APLICADA A ROLO OU PINCEL SOBRE SUPERFÍCIES METÁLICAS (EXCETO PERFIL) EXECUTADO EM OBRA (02 DEMÃOS). AF_01/2020	M2	8,60	58,68	504,65	52.037,19	0,78%	80,38%	C	15.7
9.10	97897	CAIXA ENTERRADA HIDRÁULICA RETANGULAR, EM CONCRETO PRÉ-MOLDADO, DIMENSÕES INTERNAS: 0,6X0,6X0,5 M. AF_12/2020	UN	1,00	472,46	472,46	52.509,65	0,73%	81,11%	C	9.10
3.1	99059	LOCAÇÃO CONVENCIONAL DE OBRA, UTILIZANDO GABARITO DE TÁBUAS CORRIDAS PONTALETADAS A CADA 2,00M - 2 UTILIZAÇÕES. AF_03/2024	M	6,47	72,90	471,66	52.981,31	0,73%	81,84%	C	3.1
9.4	89712	TUBO PVC, SERIE NORMAL, ESGOTO PREDIAL, DN 50 MM, FORNECIDO E INSTALADO EM RAMAL DE DESCARGA OU RAMAL DE ESGOTO SANITÁRIO. AF_08/2022	M	15,52	30,28	469,95	53.451,26	0,73%	82,56%	C	9.4
13.6	100866	BARRA DE APOIO RETA, EM ACO INOX POLIDO, COMPRIMENTO 60CM, FIXADA NA PAREDE - FORNECIMENTO E INSTALAÇÃO. AF_01/2020	UN	2,00	232,03	464,06	53.915,32	0,72%	83,28%	C	13.6
14.2	99855	CORRIMÃO SIMPLES, DIÂMETRO EXTERNO = 1 1/2", EM AÇO GALVANIZADO. AF_04/2019_PS	M	4,00	115,75	463,00	54.378,32	0,72%	84,00%	C	14.2
10.2	94990	EXECUÇÃO DE PASSEIO (CALÇADA) OU PISO DE CONCRETO COM CONCRETO MOLDADO IN LOCO, FEITO EM OBRA, ACABAMENTO CONVENCIONAL, NÃO ARMADO. AF_08/2022	M3	0,55	778,39	428,11	54.806,43	0,66%	84,66%	C	10.2
15.3	88414	APLICAÇÃO MANUAL DE FUNDO SELADOR ACRÍLICO EM SUPERFÍCIES INTERNAS DA SACADA DE EDIFÍCIOS DE MÚLTIPLOS PAVIMENTOS. AF_03/2024	M2	55,31	7,27	402,10	55.208,53	0,62%	85,28%	C	15.3
6.5	103669	CONCRETAGEM DE PILARES, FCK = 25 MPA, COM USO DE BALDES - LANÇAMENTO, ADENSAMENTO E ACABAMENTO. AF_02/2022	M3	0,42	952,35	399,99	55.608,52	0,62%	85,90%	C	6.5
6.4	92762	ARMAÇÃO DE PILAR OU VIGA DE ESTRUTURA CONVENCIONAL DE CONCRETO ARMADO UTILIZANDO AÇO CA-50 DE 10,0 MM - MONTAGEM. AF_06/2022	KG	27,90	11,14	310,81	55.919,33	0,48%	86,38%	C	6.4
3.7	96545	ARMAÇÃO DE BLOCO UTILIZANDO AÇO CA-50 DE 8 MM - MONTAGEM. AF_01/2024	KG	17,86	17,14	306,12	56.225,45	0,47%	86,85%	C	3.7
6.6	103682	CONCRETAGEM DE VIGAS E LAJES, FCK=25 MPA, PARA QUALQUER TIPO DE LAJE COM BALDES EM EDIFICAÇÃO TÉRREA - LANÇAMENTO, ADENSAMENTO E ACABAMENTO. AF_02/2022	M3	0,31	974,29	302,03	56.527,48	0,47%	87,31%	C	6.6
11.3	87528	EMBOÇO, EM ARGAMASSA TRAÇO 1:2:8, PREPARO MANUAL, APLICADO MANUALMENTE EM PAREDES INTERNAS DE AMBIENTES COM ÁREA MENOR QUE 5M², E = 17,5MM, COM TALISCAS. AF_03/2024	M2	6,10	47,44	289,38	56.816,86	0,45%	87,76%	C	11.3
13.3	86942	LAVATÓRIO LOUÇA BRANCA SUSPENSO, 29,5 X 39CM OU EQUIVALENTE, PADRÃO POPULAR, INCLUSO SIFÃO TIPO GARRAFA EM PVC, VÁLVULA E ENGATE FLEXÍVEL 30CM EM PLÁSTICO E TORNEIRA CROMADA DE MESA, PADRÃO POPULAR - FORNECIMENTO E INSTALAÇÃO. AF_01/2020	UN	1,00	273,57	273,57	57.090,43	0,42%	88,18%	C	13.3
3.9	96555	CONCRETAGEM DE BLOCO DE COROAMENTO OU VIGA BALDRAME, FCK 30 MPA, COM USO DE JERICA - LANÇAMENTO, ADENSAMENTO E ACABAMENTO. AF_01/2024	M3	0,38	719,82	273,53	57.363,96	0,42%	88,61%	C	3.9

ANDRE DE MOURA RODRIGUES:08462379970

Carimbo e Assinatura
Responsável Técnico

Carimbo e Assinatura
Responsável pela Verificação

Carimbo e Assinatura
Responsável pela Aprovação

PARANÁ
GOVERNO DO ESTADO

SECRETARIA DE ESTADO DAS CIDADES
DIRETORIA DE EDIFICAÇÕES

TABELAS DE REFERÊNCIA: SINAPI/PR (FEVEREIRO/2025) E SECID (MARÇO/2025) DESONERADO
REFORMA E AMPLIAÇÃO U.B.S - PONTE ALTA

CURVA ABC DE SERVIÇOS

ENDEREÇO: AVENIDA PARANÁ - PONTE ALTA
MUNICIPIO: PIÊN
LEVANTAMENTO Nº:
RESPONSÁVEL TÉCNICO: ANDRÉ DE MOURA RODRIGUES

PROTOCOLO Nº:
ORGÃO: S.M.S
TIPO DE OBRA/SERVIÇO:
ART Nº: 1720251548639
REG. CREA: 166714/D

PARANÁ
GOVERNO DO ESTADO
SECRETARIA DAS CIDADES

ITEM	CÓDIGO DO SERVIÇO	DESCRIÇÃO DO SERVIÇO	UNIDADE DE MEDIDA	QUANTIDADE TOTAL	CUSTO UNITÁRIO	CUSTO TOTAL	CUSTO TOTAL ACUMULADO	% DO ITEM	% ACUMULADO	FAIXA	ITEM
11.1	87905	CHAPISCO APLICADO EM ALVENARIA (COM PRESENÇA DE VÃOS) E ESTRUTURAS DE CONCRETO DE FACHADA, COM COLHER DE PEDREIRO. ARGAMASSA TRAÇO 1:3 COM PREPARO EM BETONEIRA 400L. AF_10/2022	M2	29,03	9,37	272,01	57.635,97	0,42%	89,03%	C	11.1
6.2	92759	ARMAÇÃO DE PILAR OU VIGA DE ESTRUTURA CONVENCIONAL DE CONCRETO ARMADO UTILIZANDO AÇO CA-60 DE 5,0 MM - MONTAGEM. AF_06/2022	KG	16,90	15,05	254,35	57.890,32	0,39%	89,42%	C	6.2
8.2	91926	CABO DE COBRE FLEXÍVEL ISOLADO, 2,5 MM², ANTI-CHAMA 450/750 V, PARA CIRCUITOS TERMINAIS - FORNECIMENTO E INSTALAÇÃO. AF_03/2023	M	54,51	4,62	251,84	58.142,16	0,39%	89,81%	C	8.2
13.5	100867	BARRA DE APOIO RETA, EM ACO INOX POLIDO, COMPRIMENTO 70 CM, FIXADA NA PAREDE - FORNECIMENTO E INSTALAÇÃO. AF_01/2020	UN	1,00	243,35	243,35	58.385,51	0,38%	90,18%	C	13.5
6.7	92769	ARMAÇÃO DE LAJE DE ESTRUTURA CONVENCIONAL DE CONCRETO ARMADO UTILIZANDO AÇO CA-50 DE 6,3 MM - MONTAGEM. AF_06/2022	KG	18,41	13,13	241,72	58.627,23	0,37%	90,56%	C	6.7
3.3	95584	MONTAGEM DE ARMADURA TRANSVERSAL DE ESTACAS DE SEÇÃO CIRCULAR, DIÂMETRO = 6,30 MM. AF_09/2021_PS	KG	16,17	14,72	238,02	58.865,25	0,37%	90,93%	C	3.3
2.8	97638	REMOÇÃO DE CHAPAS E PERFIS DE DRYWALL, DE FORMA MANUAL, SEM REAPROVEITAMENTO. AF_09/2023	M2	22,13	10,27	227,28	59.092,53	0,35%	91,28%	C	2.8
16.2	101908	EXTINTOR DE INCÊNDIO PORTÁTIL COM CARGA DE PQS DE 4 KG, CLASSE BC - FORNECIMENTO E INSTALAÇÃO. AF_10/2020_PE	UN	1,00	215,07	215,07	59.307,60	0,33%	91,61%	C	16.2
3.8	96546	ARMAÇÃO DE BLOCO UTILIZANDO AÇO CA-50 DE 10 MM - MONTAGEM. AF_01/2024	KG	14,00	14,78	206,92	59.514,52	0,32%	91,93%	C	3.8
8.1	91926	CABO DE COBRE FLEXÍVEL ISOLADO, 2,5 MM², ANTI-CHAMA 450/750 V, PARA CIRCUITOS TERMINAIS - FORNECIMENTO E INSTALAÇÃO. AF_03/2023	M	42,50	4,62	196,35	59.710,87	0,30%	92,23%	C	8.1
5.3	93187	VERGA MOLDADA IN LOCO EM CONCRETO, ESPESSURA DE *20* CM. AF_03/2024	M	2,30	81,52	187,50	59.898,37	0,29%	92,52%	C	5.3
8.4	92000	TOMADA BAIXA DE EMBUTIR (1 MÓDULO), 2P+T 10 A, INCLUINDO SUPORTE E PLACA - FORNECIMENTO E INSTALAÇÃO. AF_03/2023	UN	5,00	36,82	184,10	60.082,47	0,28%	92,81%	C	8.4
9.2	89447	TUBO, PVC, SOLDÁVEL, DE 32MM, INSTALADO EM PRUMADA DE ÁGUA - FORNECIMENTO E INSTALAÇÃO. AF_06/2022	M	18,66	9,35	174,47	60.256,94	0,27%	93,08%	C	9.2
15.4	88413	APLICAÇÃO MANUAL DE FUNDO SELADOR ACRÍLICO EM SUPERFÍCIES EXTERNAS DE SACADA DE EDIFÍCIOS DE MÚLTIPLOS PAVIMENTOS. AF_03/2024	M2	28,17	6,14	172,96	60.429,90	0,27%	93,34%	C	15.4
11.8	87265	REVESTIMENTO CERÂMICO PARA PAREDES INTERNAS COM PLACAS TIPO ESMALTADA DE DIMENSÕES 20X20 CM APLICADAS NA ALTURA INTEIRA DAS PAREDES. AF_02/2023_PE	M2	2,46	67,99	167,26	60.597,16	0,26%	93,60%	C	11.8
8.10	98307	TOMADA DE REDE RJ45 - FORNECIMENTO E INSTALAÇÃO. AF_11/2019	UN	3,00	52,57	157,71	60.754,87	0,24%	93,84%	C	8.10
3.4	92800	CORTE E DOBRA DE AÇO CA-60, DIÂMETRO DE 5,0 MM. AF_06/2022	KG	15,21	10,04	152,71	60.907,58	0,24%	94,08%	C	3.4
9.11	104328	CAIXA SIFONADA, COM GRELHA QUADRADA, PVC, DN 150 X 150 X 50 MM, JUNTA SOLDÁVEL, FORNECIDA E INSTALADA EM RAMAL DE DESCARGA OU EM RAMAL DE ESGOTO SANITÁRIO. AF_08/2022	UN	2,00	74,89	149,78	61.057,36	0,23%	94,31%	C	9.11
9.5	89714	TUBO PVC, SERIE NORMAL, ESGOTO PREDIAL, DN 100 MM, FORNECIDO E INSTALADO EM RAMAL DE DESCARGA OU RAMAL DE ESGOTO SANITÁRIO. AF_08/2022	M	3,54	42,18	149,32	61.206,68	0,23%	94,54%	C	9.5

ANDRE DE MOURA RODRIGUES:08462379970

Carimbo e Assinatura
Responsável Técnico

Carimbo e Assinatura
Responsável pela Verificação

Carimbo e Assinatura
Responsável pela Aprovação

PARANÁ
GOVERNO DO ESTADO

SECRETARIA DE ESTADO DAS CIDADES
DIRETORIA DE EDIFICAÇÕES

CURVA ABC DE SERVIÇOS

ENDEREÇO: AVENIDA PARANÁ - PONTE ALTA
MUNICIPIO: PIÊN
LEVANTAMENTO Nº:
RESPONSÁVEL TÉCNICO: ANDRÉ DE MOURA RODRIGUES

PROTOCOLO Nº:
ORGÃO: S.M.S
TIPO DE OBRA/SERVIÇO:
ART Nº: 1720251548639
REG. CREA: 166714/D

PARANÁ
GOVERNO DO ESTADO
SECRETARIA DAS CIDADES

TABELAS DE REFERÊNCIA: SINAPI/PR (FEVEREIRO/2025) E SECID (MARÇO/2025) DESONERADO
REFORMA E AMPLIAÇÃO U.B.S - PONTE ALTA

ITEM	CÓDIGO DO SERVIÇO	DESCRIÇÃO DO SERVIÇO	UNIDADE DE MEDIDA	QUANTIDADE TOTAL	CUSTO UNITÁRIO	CUSTO TOTAL	CUSTO TOTAL ACUMULADO	% DO ITEM	% ACUMULADO	FAIXA	ITEM
8.5	91941	CAIXA RETANGULAR 4" X 2" BAIXA (0,30 M DO PISO), PVC, INSTALADA EM PAREDE - FORNECIMENTO E INSTALAÇÃO. AF_03/2023	UN	10,00	14,80	148,00	61.354,68	0,23%	94,77%	C	8.5
13.4	86886	ENGATE FLEXÍVEL EM INOX, 1/2 X 30CM - FORNECIMENTO E INSTALAÇÃO. AF_01/2020	UN	2,00	73,97	147,94	61.502,62	0,23%	95,00%	C	13.4
3.6	96543	ARMAÇÃO DE BLOCO UTILIZANDO AÇO CA-60 DE 5 MM - MONTAGEM. AF_01/2024	KG	6,40	22,16	141,82	61.644,44	0,22%	95,22%	C	3.6
6.3	92761	ARMAÇÃO DE PILAR OU VIGA DE ESTRUTURA CONVENCIONAL DE CONCRETO ARMADO UTILIZANDO AÇO CA-50 DE 8,0 MM - MONTAGEM. AF_06/2022	KG	10,90	12,66	137,99	61.782,43	0,21%	95,43%	C	6.3
5.4	93197	CONTRAVERGA MOLDADA IN LOCO EM CONCRETO, ESPESSURA DE *20* CM. AF_03/2024	M	2,30	59,63	137,15	61.919,58	0,21%	95,64%	C	5.4
9.3	89711	TUBO PVC, SERIE NORMAL, ESGOTO PREDIAL, DN 40 MM, FORNECIDO E INSTALADO EM RAMAL DE DESCARGA OU RAMAL DE ESGOTO SANITÁRIO. AF_08/2022	M	5,05	24,44	123,42	62.043,00	0,19%	95,83%	C	9.3
9.8	89353	REGISTRO DE GAVETA BRUTO, LATÃO, ROSCÁVEL, 3/4" - FORNECIMENTO E INSTALAÇÃO. AF_08/2021	UN	3,00	40,08	120,24	62.163,24	0,19%	96,02%	C	9.8
15.6	102217	PINTURA TINTA DE ACABAMENTO (PIGMENTADA) A ÓLEO EM MADEIRA, 2 DEMÃOS. AF_01/2021	M2	6,08	19,53	118,74	62.281,98	0,18%	96,20%	C	15.6
2.9	97622	DEMOLIÇÃO DE ALVENARIA DE BLOCO FURADO, DE FORMA MANUAL, SEM REAPROVEITAMENTO. AF_09/2023	M3	1,67	70,54	117,80	62.399,78	0,18%	96,39%	C	2.9
8.9	101876	QUADRO DE DISTRIBUIÇÃO DE ENERGIA EM PVC, DE EMBUTIR, SEM BARRAMENTO, PARA 6 DISJUNTORES - FORNECIMENTO E INSTALAÇÃO. AF_10/2020	UN	1,00	115,69	115,69	62.515,47	0,18%	96,56%	C	8.9
5.5	93187	VERGA MOLDADA IN LOCO EM CONCRETO, ESPESSURA DE *20* CM. AF_03/2024	M	1,40	81,52	114,13	62.629,60	0,18%	96,74%	C	5.5
2.12	97640	REMOÇÃO DE FORROS DE DRYWALL, PVC E FIBROMINERAL, DE FORMA MANUAL, SEM REAPROVEITAMENTO. AF_09/2023	M2	46,72	2,39	111,66	62.741,26	0,17%	96,91%	C	2.12
17.4	99803	LIMPEZA DE PISO CERÂMICO OU PORCELANATO COM PANO ÚMIDO. AF_04/2019	M2	42,34	2,58	109,24	62.850,50	0,17%	97,08%	C	17.4
17.5	99814	LIMPEZA DE SUPERFÍCIE COM JATO DE ALTA PRESSÃO. AF_04/2019	M2	44,86	2,42	108,56	62.959,06	0,17%	97,25%	C	17.5
8.3	91953	INTERRUPTOR SIMPLES (1 MÓDULO), 10A/250V, INCLUINDO SUPORTE E PLACA - FORNECIMENTO E INSTALAÇÃO. AF_03/2023	UN	3,00	35,14	105,42	63.064,48	0,16%	97,41%	C	8.3
4.1	98557	IMPERMEABILIZAÇÃO DE SUPERFÍCIE COM EMULSÃO ASFÁLTICA, 2 DEMÃOS. AF_09/2023	M2	2,25	45,09	101,45	63.165,93	0,16%	97,57%	C	4.1
8.8	103782	LUMINÁRIA TIPO PLAFON CIRCULAR, DE SOBREPOR, COM LED DE 12/13 W - FORNECIMENTO E INSTALAÇÃO. AF_09/2024	UN	3,00	33,35	100,05	63.265,98	0,15%	97,72%	C	8.8
13.8	95544	PAPELEIRA DE PAREDE EM METAL CROMADO SEM TAMPA, INCLUSO FIXAÇÃO. AF_01/2020	UN	1,00	99,23	99,23	63.365,21	0,15%	97,88%	C	13.8
9.14	89733	CURVA CURTA 90 GRAUS, PVC, SERIE NORMAL, ESGOTO PREDIAL, DN 50 MM, JUNTA ELÁSTICA, FORNECIDO E INSTALADO EM RAMAL DE DESCARGA OU RAMAL DE ESGOTO SANITÁRIO. AF_08/2022	UN	4,00	24,00	96,00	63.461,21	0,15%	98,03%	C	9.14

ANDRE DE MOURA RODRIGUES:08462379970
Assinado digitalmente por ANDRE DE MOURA RODRIGUES:08462379970 Razão: Eu sou o autor deste documento Localização: Data: 2025.01.15 14:06:12-03'00' Foxit PDF Reader Versão: 2025.2.0

Carimbo e Assinatura
Responsável Técnico

Carimbo e Assinatura
Responsável pela Verificação

Carimbo e Assinatura
Responsável pela Aprovação

PARANÁ
GOVERNO DO ESTADO

SECRETARIA DE ESTADO DAS CIDADES
DIRETORIA DE EDIFICAÇÕES

TABELAS DE REFERÊNCIA: SINAPI/PR (FEVEREIRO/2025) E SECID (MARÇO/2025) DESONERADO
REFORMA E AMPLIAÇÃO U.B.S - PONTE ALTA

CURVA ABC DE SERVIÇOS

ENDEREÇO: AVENIDA PARANÁ - PONTE ALTA
MUNICIPIO: PIÊN
LEVANTAMENTO Nº:
RESPONSÁVEL TÉCNICO: ANDRÉ DE MOURA RODRIGUES

PROTOCOLO Nº:
ORGÃO: S.M.S
TIPO DE OBRA/SERVIÇO:
ART Nº: 1720251548639
REG. CREA: 166714/D

PARANÁ
GOVERNO DO ESTADO
SECRETARIA DAS CIDADES

ITEM	CÓDIGO DO SERVIÇO	DESCRIÇÃO DO SERVIÇO	UNIDADE DE MEDIDA	QUANTIDADE TOTAL	CUSTO UNITÁRIO	CUSTO TOTAL	CUSTO TOTAL ACUMULADO	% DO ITEM	% ACUMULADO	FAIXA	ITEM
11.2	87879	CHAPISCO APLICADO EM ALVENARIAS E ESTRUTURAS DE CONCRETO INTERNAS, COM COLHER DE PEDREIRO. ARGAMASSA TRAÇO 1:3 COM PREPARO EM BETONEIRA 400L. AF_10/2022	M2	17,86	4,97	88,76	63.549,97	0,14%	98,16%	C	11.2
2.6	97645	REMOÇÃO DE JANELAS, DE FORMA MANUAL, SEM REAPROVEITAMENTO. AF_09/2023	M2	2,16	30,68	66,27	63.616,24	0,10%	98,26%	C	2.6
2.7	97644	REMOÇÃO DE PORTAS, DE FORMA MANUAL, SEM REAPROVEITAMENTO. AF_09/2023	M2	5,04	11,88	59,88	63.676,12	0,09%	98,36%	C	2.7
9.13	89728	CURVA CURTA 90 GRAUS, PVC, SERIE NORMAL, ESGOTO PREDIAL, DN 40 MM, JUNTA SOLDÁVEL, FORNECIDO E INSTALADO EM RAMAL DE DESCARGA OU RAMAL DE ESGOTO SANITÁRIO. AF_08/2022	UN	4,00	14,54	58,16	63.734,28	0,09%	98,45%	C	9.13
13.7	95547	SABONETEIRA PLASTICA TIPO DISPENSER PARA SABONETE LIQUIDO COM RESERVATORIO 800 A 1500 ML, INCLUSO FIXAÇÃO. AF_01/2020	UN	1,00	53,04	53,04	63.787,32	0,08%	98,53%	C	13.7
9.26	89784	TE, PVC, SERIE NORMAL, ESGOTO PREDIAL, DN 50 X 50 MM, JUNTA ELÁSTICA, FORNECIDO E INSTALADO EM RAMAL DE DESCARGA OU RAMAL DE ESGOTO SANITÁRIO. AF_08/2022	UN	2,00	25,21	50,42	63.837,74	0,08%	98,61%	C	9.26
9.1	89446	TUBO, PVC, SOLDÁVEL, DE 25MM, INSTALADO EM PRUMADA DE ÁGUA - FORNECIMENTO E INSTALAÇÃO. AF_06/2022	M	10,37	4,84	50,19	63.887,93	0,08%	98,68%	C	9.1
2.11	97628	DEMOLIÇÃO DE LAJES, EM CONCRETO ARMADO, DE FORMA MANUAL, SEM REAPROVEITAMENTO. AF_09/2023	M3	0,14	330,18	46,23	63.934,16	0,07%	98,76%	C	2.11
13.2	100849	ASSENTO SANITÁRIO CONVENCIONAL - FORNECIMENTO E INSTALACAO. AF_01/2020	UN	1,00	45,38	45,38	63.979,54	0,07%	98,83%	C	13.2
9.7	89383	ADAPTADOR CURTO COM BOLSA E ROSCA PARA REGISTRO, PVC, SOLDÁVEL, DN 25MM X 3/4 , INSTALADO EM RAMAL OU SUB-RAMAL DE ÁGUA - FORNECIMENTO E INSTALAÇÃO. AF_06/2022	UN	6,00	7,54	45,24	64.024,78	0,07%	98,90%	C	9.7
17.3	99807	LIMPEZA DE REVESTIMENTO CERÂMICO EM PAREDE UTILIZANDO DETERGENTE NEUTRO E ESCOVAÇÃO MANUAL. AF_04/2019	M2	22,09	2,01	44,40	64.069,18	0,07%	98,96%	C	17.3
9.21	104345	JUNÇÃO DE REDUÇÃO INVERTIDA, PVC, SÉRIE NORMAL, ESGOTO PREDIAL, DN 100 X 50 MM, JUNTA ELÁSTICA, FORNECIDO E INSTALADO EM RAMAL DE DESCARGA OU RAMAL DE ESGOTO SANITÁRIO. AF_08/2022	UN	1,00	43,62	43,62	64.112,80	0,07%	99,03%	C	9.21
9.15	89748	CURVA CURTA 90 GRAUS, PVC, SERIE NORMAL, ESGOTO PREDIAL, DN 100 MM, JUNTA ELÁSTICA, FORNECIDO E INSTALADO EM RAMAL DE DESCARGA OU RAMAL DE ESGOTO SANITÁRIO. AF_08/2022	UN	1,00	43,01	43,01	64.155,81	0,07%	99,10%	C	9.15
17.2	99816	LIMPEZA DE TANQUE OU LAVATÓRIO DE LOUÇA ISOLADO, INCLUSIVE METAIS CORRESPONDENTES. AF_04/2019	UN	4,00	10,66	42,64	64.198,45	0,07%	99,16%	C	17.2
9.19	90373	JOELHO 90 GRAUS COM BUCHA DE LATÃO, PVC, SOLDÁVEL, DN 25MM, X 1/2 INSTALADO EM RAMAL OU SUB-RAMAL DE ÁGUA - FORNECIMENTO E INSTALAÇÃO. AF_06/2022	UN	3,00	13,54	40,62	64.239,07	0,06%	99,23%	C	9.19
9.24	89821	LUVA SIMPLES, PVC, SERIE NORMAL, ESGOTO PREDIAL, DN 100 MM, JUNTA ELÁSTICA, FORNECIDO E INSTALADO EM PRUMADA DE ESGOTO SANITÁRIO OU VENTILAÇÃO. AF_08/2022	UN	2,00	20,26	40,52	64.279,59	0,06%	99,29%	C	9.24

ANDRE DE MOURA RODRIGUES:08462379970

Carimbo e Assinatura
Responsável Técnico

Carimbo e Assinatura
Responsável pela Verificação

Carimbo e Assinatura
Responsável pela Aprovação

PARANÁ
GOVERNO DO ESTADO

SECRETARIA DE ESTADO DAS CIDADES
DIRETORIA DE EDIFICAÇÕES

TABELAS DE REFERÊNCIA: SINAPI/PR (FEVEREIRO/2025) E SECID (MARÇO/2025) DESONERADO
REFORMA E AMPLIAÇÃO U.B.S - PONTE ALTA

CURVA ABC DE SERVIÇOS

ENDEREÇO: **AVENIDA PARANÁ - PONTE ALTA**
MUNICIPIO: **PIÊN**
LEVANTAMENTO Nº:
RESPONSÁVEL TÉCNICO: **ANDRÉ DE MOURA RODRIGUES**

PROTOCOLO Nº:
ORGÃO: S.M.S
TIPO DE OBRA/SERVIÇO:
ART Nº: **1720251548639**
REG. CREA: **166714/D**

PARANÁ
GOVERNO DO ESTADO
SECRETARIA DAS CIDADES

ITEM	CÓDIGO DO SERVIÇO	DESCRIÇÃO DO SERVIÇO	UNIDADE DE MEDIDA	QUANTIDADE TOTAL	CUSTO UNITÁRIO	CUSTO TOTAL	CUSTO TOTAL ACUMULADO	% DO ITEM	% ACUMULADO	FAIXA	ITEM
8.6	93653	DISJUNTOR MONOPOLAR TIPO DIN, CORRENTE NOMINAL DE 10A - FORNECIMENTO E INSTALAÇÃO. AF_10/2020	UN	3,00	12,93	38,79	64.318,38	0,06%	99,35%	C	8.6
2.14	100982	CARGA, MANOBRA E DESCARGA DE ENTULHO EM CAMINHÃO BASCULANTE 10 M³ - CARGA COM ESCAVADEIRA HIDRÁULICA (CAÇAMBA DE 0,80 M³ / 111 HP) E DESCARGA LIVRE (UNIDADE: M3). AF_07/2020	M3	3,81	9,57	36,46	64.354,84	0,06%	99,41%	C	2.14
9.23	89813	LUVA SIMPLES, PVC, SERIE NORMAL, ESGOTO PREDIAL, DN 50 MM, JUNTA ELÁSTICA, FORNECIDO E INSTALADO EM PRUMADA DE ESGOTO SANITÁRIO OU VENTILAÇÃO. AF_08/2022	UN	6,00	6,02	36,12	64.390,96	0,06%	99,46%	C	9.23
9.16	94673	CURVA 90 GRAUS, PVC, SOLDÁVEL, DN 25 MM, INSTALADO EM RESERVAÇÃO PREDIAL DE ÁGUA - FORNECIMENTO E INSTALAÇÃO. AF_04/2024	UN	5,00	7,19	35,95	64.426,91	0,06%	99,52%	C	9.16
9.17	94675	CURVA 90 GRAUS, PVC, SOLDÁVEL, DN 32 MM, INSTALADO EM RESERVAÇÃO PREDIAL DE ÁGUA - FORNECIMENTO E INSTALAÇÃO. AF_04/2024	UN	3,00	11,61	34,83	64.461,74	0,05%	99,57%	C	9.17
2.1	97663	REMOÇÃO DE LOUÇAS, DE FORMA MANUAL, SEM REAPROVEITAMENTO. AF_09/2023	UN	2,00	15,72	31,44	64.493,18	0,05%	99,62%	C	2.1
9.6	89849	TUBO PVC, SERIE NORMAL, ESGOTO PREDIAL, DN 150 MM, FORNECIDO E INSTALADO EM SUBCOLETOR AÉREO DE ESGOTO SANITÁRIO. AF_08/2022	M	0,48	58,56	28,11	64.521,29	0,04%	99,66%	C	9.6
9.22	89785	JUNÇÃO SIMPLES, PVC, SERIE NORMAL, ESGOTO PREDIAL, DN 50 X 50 MM, JUNTA ELÁSTICA, FORNECIDO E INSTALADO EM RAMAL DE DESCARGA OU RAMAL DE ESGOTO SANITÁRIO. AF_08/2022	UN	1,00	27,47	27,47	64.548,76	0,04%	99,71%	C	9.22
9.20	89371	LUVA, PVC, SOLDÁVEL, DN 20MM, INSTALADO EM RAMAL OU SUB-RAMAL DE ÁGUA - FORNECIMENTO E INSTALAÇÃO. AF_06/2022	UN	4,00	6,84	27,36	64.576,12	0,04%	99,75%	C	9.20
9.18	89724	JOELHO 90 GRAUS, PVC, SERIE NORMAL, ESGOTO PREDIAL, DN 40 MM, JUNTA SOLDÁVEL, FORNECIDO E INSTALADO EM RAMAL DE DESCARGA OU RAMAL DE ESGOTO SANITÁRIO. AF_08/2022	UN	2,00	11,74	23,48	64.599,60	0,04%	99,78%	C	9.18
17.1	99822	LIMPEZA DE PORTA DE MADEIRA. AF_04/2019	M2	18,04	1,25	22,55	64.622,15	0,03%	99,82%	C	17.1
9.25	104348	TERMINAL DE VENTILAÇÃO, PVC, SÉRIE NORMAL, ESGOTO PREDIAL, DN 50 MM, JUNTA SOLDÁVEL, FORNECIDO E INSTALADO EM PRUMADA DE ESGOTO SANITÁRIO OU VENTILAÇÃO. AF_08/2022	UN	2,00	10,94	21,88	64.644,03	0,03%	99,85%	C	9.25
9.27	89400	TÊ DE REDUÇÃO, PVC, SOLDÁVEL, DN 32MM X 25MM, INSTALADO EM RAMAL OU SUB-RAMAL DE ÁGUA - FORNECIMENTO E INSTALAÇÃO. AF_06/2022	UN	1,00	21,32	21,32	64.665,35	0,03%	99,89%	C	9.27
9.12	89370	CURVA 45 GRAUS, PVC, SOLDÁVEL, DN 32MM, INSTALADO EM RAMAL OU SUB-RAMAL DE ÁGUA - FORNECIMENTO E INSTALAÇÃO. AF_06/2022	UN	1,00	16,45	16,45	64.681,80	0,03%	99,91%	C	9.12
9.28	89440	TE, PVC, SOLDÁVEL, DN 25MM, INSTALADO EM RAMAL DE DISTRIBUIÇÃO DE ÁGUA - FORNECIMENTO E INSTALAÇÃO. AF_06/2022	UN	1,00	13,88	13,88	64.695,68	0,02%	99,93%	C	9.28
2.5	97665	REMOÇÃO DE LUMINÁRIAS, DE FORMA MANUAL, SEM REAPROVEITAMENTO. AF_09/2023	UN	5,00	2,24	11,20	64.706,88	0,02%	99,95%	C	2.5
2.3	97661	REMOÇÃO DE CABOS ELÉTRICOS, COM SEÇÃO DE 10 MM², FORMA MANUAL, SEM REAPROVEITAMENTO. AF_09/2023	M	11,40	0,88	10,03	64.716,91	0,02%	99,96%	C	2.3

ANDRE DE MOURA RODRIGUES:08462379370
Assinado digitalmente por ANDRE DE MOURA RODRIGUES:08462379370 ... Razão: Eu sou o autor deste documento ... Data: 2026.01.15 14:08:32 -03'00' Foxit PDF Reader Versão: 2025.2.0

Carimbo e Assinatura
Responsável Técnico

Carimbo e Assinatura
Responsável pela Verificação

Carimbo e Assinatura
Responsável pela Aprovação

PARANÁ
GOVERNO DO ESTADO

CURVA ABC DE SERVIÇOS

SECRETARIA DE ESTADO DAS CIDADES
DIRETORIA DE EDIFICAÇÕES

ENDEREÇO: AVENIDA PARANÁ - PONTE ALTA
MUNICIPIO: PIÊN

PROTOCOLO Nº:
ORGÃO: S.M.S
TIPO DE OBRA/SERVIÇO:

PARANÁ
GOVERNO DO ESTADO
SECRETARIA DAS CIDADES

TABELAS DE REFERÊNCIA: SINAPI/PR (FEVEREIRO/2025) E SECID (MARÇO/2025) DESONERADO
REFORMA E AMPLIAÇÃO U.B.S - PONTE ALTA

LEVANTAMENTO Nº:
RESPONSÁVEL TÉCNICO: ANDRÉ DE MOURA RODRIGUES

ART Nº: 1720251548639
REG. CREA: 166714/D

ITEM	CÓDIGO DO SERVIÇO	DESCRIÇÃO DO SERVIÇO	UNIDADE DE MEDIDA	QUANTIDADE TOTAL	CUSTO UNITÁRIO	CUSTO TOTAL	CUSTO TOTAL ACUMULADO	% DO ITEM	% ACUMULADO	FAIXA	ITEM
9.9	103948	BUCHA DE REDUÇÃO, CURTA, PVC, SOLDÁVEL, DN 32 X 25 MM, INSTALADO EM RAMAL OU SUB-RAMAL DE ÁGUA - FORNECIMENTO E INSTALAÇÃO. AF_06/2022	UN	1,00	9,00	9,00	64.725,91	0,01%	99,98%	C	9.9
2.13	97662	REMOÇÃO DE TUBULAÇÕES (TUBOS E CONEXÕES) DE ÁGUA FRIA, DE FORMA MANUAL, SEM REAPROVEITAMENTO. AF_09/2023	M	10,40	0,63	6,55	64.732,46	0,01%	99,99%	C	2.13
2.2	97664	REMOÇÃO DE ACESSÓRIOS, DE FORMA MANUAL, SEM REAPROVEITAMENTO. AF_09/2023	UN	2,00	1,96	3,92	64.736,38	0,01%	99,99%	C	2.2
2.4	97660	REMOÇÃO DE INTERRUPTORES/TOMADAS ELÉTRICAS, DE FORMA MANUAL, SEM REAPROVEITAMENTO. AF_09/2023	UN	4,00	0,83	3,32	64.739,73	0,01%	100,00%	C	2.4

ANDRE DE MOURA RODRIGUES:08462379970

Carimbo e Assinatura
Responsável Técnico

Carimbo e Assinatura
Responsável pela Verificação

Carimbo e Assinatura
Responsável pela Aprovação

PIÊN
PREFEITURA

Departamento de Licitações e Compras

81

PROTOCOLO Nº 2586/2026
INFORMAÇÕES ORÇAMENTÁRIAS E FINANCEIRAS

1) OBJETIVO: Contratação de empresa especializada para REFORMA DA UBS PONTE ALTA com área de 47,27m² (quarenta e sete e vinte e sete metros quadrados), com fornecimento de materiais e mão de obra.

2) MODALIDADE: Concorrência.

3) VALOR TOTAL ESTIMADO: R$ 82.267,89 (oitenta e dois mil, duzentos e sessenta e sete reais e oitenta e nove centavos.)

4) FORMA DE PAGAMENTO: Em até 30 (trinta) dias após emissão de Nota Fiscal.

5) DOTAÇÃO ORÇAMENTÁRIA: LOA 2026

11.001.10301.0014.2034.4.4.90.51.00.00 CONTA ~~4190~~ 4280	

6) RECURSOS ORÇAMENTARIOS:
Saldo Atualizado em 17/03/2026 às 08:22 hrs R$ 106.000,00
(✓) Há disponibilidade.
( ) Não há disponibilidade.
( ) Quando se tratar de Registro de Preços o Saldo Orçamentário deverá ser consultado no momento da emissão do contrato/Empenho.
( ) Necessita suplementação.

José Luiz de Barros
Contador CRC/PR 049922/O-8
Matrícula 35076-1
17/03/2026

Claudinei De Siqueira
Tesouraria
Matrícula: 7441
17/03/26

8) RECURSOS FINANCEIROS:
(✓) Há disponibilidade.
( ) Não há disponibilidade.
( ) Há previsão de recursos financeiros e será incluído na Programação de acordo com a disponibilidade .
( ) Não há previsão recursos financeiros.
( ) Necessita suplementação.

9) Declaramos que a análise da regularidade orçamentária e legal foi feita pelo órgão solicitante, de acordo com as informações constantes no processo e epígrafe, em conformidade com o que dispões os Arts. 16 e 17 da LC 101/00.

Silvana Teixeira Jung
Secretária Municipal de Administração e Finanças
17/3/26

CONCORRÊNCIA ELETRÔNICA N° 004/2026
Processo Administrativo 2586/2026
TIPO: MENOR PREÇO – GLOBAL

1.1. O Município de Piên, Estado do Paraná, torna público que, na sala do Departamento de Licitações e Compras, na sede da Prefeitura Municipal, localizada na Rua Amazonas, nº 373, através da Plataforma Eletrônica "www.bnc.org.br", realizar-se-á licitação sob modalidade **CONCORRÊNCIA ELETRÔNICA** objetivando a **Contratação de empresa especializada para Reforma da Unidade Básica de Saúde PONTE ALTA em Piên Paraná, com área total da edificação de 47,27 m².**

1.2. Rege a presente licitação, a Lei Federal n° 14.133/21, a Lei Complementar 123/2006 observadas as alterações posteriores e demais legislações aplicáveis.

1.3. REPARTIÇÃO INTERESSADA: **Secretaria Municipal De Educação.**

1.4. A **CONCORRÊNCIA ELETRÔNICA** será realizado conforme datas abaixo:

RECEBIMENTO DAS PROPOSTAS: **Até às 09:29 do dia 02 de abril de 2026.**

INÍCIO DA SESSÃO DE DISPUTA DE PREÇOS: **às 09:30 horas do dia 02 de abril de 2026.**

1.5. LOCAL DA REALIZAÇÃO DA SESSÃO PÚBLICA: www.bnc.org.br "Acesso Identificado no *link* - licitações".

1.6. Para todas as referências de tempo será observado o horário de Brasília (DF).

1.7. Para participação na licitação, os interessados deverão providenciar o seu cadastramento, sua certificação e seu credenciamento no portal de licitações, sistema portal de licitações Bolsa Nacional de Compras - BNC.

1.8. O edital completo poderá ser obtido no endereço eletrônico https://www.pien.pr.gov.br/licitacoes e www.bnc.org.br.

1.9. A CONCORRÊNCIA será conduzido pelo AGENTE DE CONTRATAÇÕES, auxiliado pela EQUIPE DE APOIO, designados pela Decreto nº 290/2025.

Rua Amazonas, nº 373 – Centro. Piên/PR. CEP 83.860-000.
CNPJ: 76.002.666/0001-40 E-mail: licitacoes.administracao@pien.pr.gov.br - Fone (41) 3632-1136

2. OBJETO:

2.1. Contratação de empresa especializada para Reforma da Unidade Básica de Saúde PONTE ALTA em Piên Paraná, com área total da edificação de 47,27 m².

2.2. A obra está localizada Av. Paraná, 2710 Ponte Alta – Piên - Paraná.

2.3 Na elaboração da proposta os licitantes interessados deverão observar e comparar entre si todos os elementos do projeto, de forma que os serviços que eventualmente constem em um documento e não constem em um outro sejam considerados.

3. TIPO DA CONCORRÊNCIA:

3.1. O contrato originado da presente licitação será efetuado através de execução indireta por meio de empreitada por preço global.

4. DO VALOR TOTAL MÁXIMO E DOS RECURSOS ORÇAMENTÁRIOS

4.1. O valor total máximo previsto para a execução total da obra é de R$ 82.267,89 (oitenta e dois mil, duzentos e sessenta e sete reais e oitenta e nove centavos.)

4.2. As despesas provenientes da presente contratação serão pagas através da dotação abaixo:

SECRETARIA MUNICIPAL DE EDUCAÇÃO	11.001.10301.0014.2034.4.4.90.51.00.00 CONTA 4190

4.2.1 A solicitação está alinhada ao Termo de Adesão nº 20.604.639-2/2023 – SESA

5. DISPOSIÇÕES PRELIMINARES:

5.1. A **CONCORRÊNCIA ELETRÔNICA** será realizado em sessão pública, por meio da ***INTERNET,*** mediante condições de segurança - criptografia e autenticação - em todas as suas fases através do **Sistema (Licitações) da Bolsa Nacional de Compras.**

5.2. Os trabalhos serão conduzidos por funcionário do Município de Piên, denominado agente de contratação, mediante a inserção e monitoramento de dados gerados ou transferidos para o aplicativo "BNC" constante da página eletrônica da Bolsa Nacional de Compras (www.bnc.org.br).

6. RECEBIMENTO E ABERTURA DAS PROPOSTAS E DATA:

6.1. O fornecedor deverá observar as datas e os horários limites previstos para a inscrição e cadastramento e a abertura da proposta, atentando também para a data e horário para início da disputa previsto no item **1.4.**

Rua Amazonas, nº 373 – Centro. Piên/PR. CEP 83.860-000.
CNPJ: 76.002.666/0001-40 E-mail: licitacoes.administracao@pien.pr.gov.br - Fone (41) 3632-1136

84

7. DAS CONDIÇÕES PARA PARTICIPAÇÃO:

7.1. Licitação destinada à todas as empresas que atendam aos requisitos deste edital.

7.2. Consideram-se Micro e Pequenas Empresas aptas à participação no certame aquelas que preenchem os requisitos do art. 3º da Lei Complementar Federal nº 123/2006 e que não se enquadrem em nenhuma das situações descritas no parágrafo 4º do referido art. 3º.

7.2.1. Conforme o inciso I do § 3º da Lei Complementar Federal nº 123/2006 considera-se **microempresa**, aquela que aufira, em cada ano-calendário, receita bruta igual ou inferior a R$ 360.000,00 (trezentos e sessenta mil reais).

7.2.2. Conforme o inciso II do § 3º da Lei Complementar Federal nº 123/2006 considera-se **empresa de pequeno porte**, aquela que aufira, em cada ano-calendário, receita bruta superior a R$ 360.000,00 (trezentos e sessenta mil reais) e igual ou inferior a 4.800.000,00 (quatro milhões e oitocentos mil reais), conforme inciso II do art. 3º da Lei Complementar nº 123/2006.

7.2.3. O Microempreendedor Individual (MEI) é equiparado à microempresa, possui natureza jurídica de empresário individual e é optante pelo Simples Nacional, considera-se MEI aquele que aufira receita bruta anual de até R$ 81.000,00 (oitenta e um mil reais), conforme § 1º do art. 18-A da Lei Complementar nº 123/2006.

7.3. Poderão participar deste as empresas que apresentarem toda a documentação exigida para o respectivo cadastramento junto a Bolsa Nacional de Compras.

7.4. Não será admitida a participação, direta ou indiretamente, na licitação:

a) de servidores ou dirigentes de órgão do Município de Piên ou de pessoas jurídicas cujos sócios sejam servidores ou dirigentes de órgão do Município de Piên;

b) de empresas estrangeiras que não funcionem no País;

c) de interessados que se encontrem sob falência, concordata, concurso de credores, dissolução e liquidação,

d) de empresas com participação societária entre si e empresas do mesmo grupo econômico de direito e/ou de fato, exceto para propostas para itens ou lotes distintos;

e) de empresa, isoladamente ou em consórcio, responsável pela elaboração do projeto básico ou executivo ou da qual o autor do projeto seja dirigente, gerente, acionista ou detentor de mais de 5% (cinco por cento) do capital com direito a voto ou controlador, responsável técnico ou subcontratado (quando for o caso);

Rua Amazonas, nº 373 – Centro. Piên/PR. CEP 83.860-000.
CNPJ: 76.002.666/0001-40 E-mail: licitacoes.administracao@pien.pr.gov.br - Fone (41) 3632-1136

f) também estão abrangidos pela proibição aqueles que tenham sido punidos com suspensão temporária de participação em licitação e impedimento de contratar com a Administração, e ainda, aqueles declarados inidôneos para licitar ou contratar com a Administração Pública, a ser verificado no momento do credenciamento dos interessados;

g) aquele que mantenha vínculo de natureza técnica, comercial, econômica, financeira, trabalhista ou civil com dirigente do órgão ou entidade contratante ou com agente público que desempenhe função na licitação ou atue na fiscalização ou na gestão do contrato, ou que deles seja cônjuge, companheiro ou parente em linha reta, colateral ou por afinidade, até o terceiro grau.

7.5. Para fins de verificação de atendimento à alínea "f" do item 7.5, após o credenciamento dos interessados será realizada consulta:

a) Tribunal de Contas do Estado do Paraná – TCE-PR;

b) Cadastro Nacional de Empresas Inidôneas e Suspensas (CEIS), da CGU, disponível no Portal da Transparência;

c) Cadastro Nacional de Condenações Cíveis por Ato de Improbidade Administrativa (CNCIA), do CNJ;

d) Detalhamento da Penalidade - Cadastro Nacional de Empresas Punidas (CNEP);

e) Departamento de Tributação da Prefeitura Municipal.

7.5.1. A verificação do item 7.5 alíneas "a" a "e" será realizada após o licitante ser declarado vencedor, momento que será possível a identificação do mesmo.

7.6. No caso de constar Certidão Positiva em relação aos débitos e se tratando o licitante de Micro ou Pequena Empresa, enquadradas no disposto no **item 7** Sagrando-se vencedor do certame, está fará jus ao prazo de 05 (cinco) dias úteis para apresentar a Certidão Negativa de Débitos ou a Certidão Positiva com Efeitos de Negativa, em atendimento ao disposto no art. 43, § 1º da Lei Complementar nº 123/2006, podendo ser prorrogado por igual período mediante autorização do agente de contratação e equipe.

7.7. O licitante deverá estar credenciado, de forma direta ou através de empresas associadas à Bolsa Nacional de Compras, até no mínimo uma hora antes do horário fixado no edital para o recebimento das propostas.

7.7.1. O cadastramento do licitante deverá ser requerido acompanhado dos seguintes documentos:

a) Instrumento particular de mandato outorgando à corretora associada, por meio de seu operador devidamente credenciado junto à Bolsa, poderes específicos de sua representação, conforme modelo fornecido pela Bolsa Nacional de Compras.

Rua Amazonas, nº 373 – Centro. Piên/PR. CEP 83.860-000.
CNPJ: 76.002.666/0001-40 E-mail: licitacoes.administracao@pien.pr.gov.br - Fone (41) 3632-1136

b) Declaração de seu pleno conhecimento, de aceitação e de atendimento às exigências de habilitação previstas no Edital, conforme modelo fornecido pela Bolsa Nacional de Compras.

c) O custo de operacionalização e uso do sistema, ficará a cargo do Licitante vencedor do certame, que pagará a Bolsa Nacional de Compras, provedora do sistema eletrônico, em conformidade com o regulamento operacional da BNC – Bolsa Nacional de Compras.

7.7.2. As MICROEMPRESAS, EMPRESAS DE PEQUENO PORTE E MICROEMPREENDEDOR INDIVIDUAL deverão declarar no campo INFORMAÇÕES ADICIONAIS, na oportunidade de credenciamento, a sua condição de ME ou EPP, para que possam ter o direito de participar, nos termos da Lei Complementar Federal nº 123/2006.

7.8. Consórcios

É vedada a participação de empresas reunidas em consórcio, em razão da baixa complexidade técnica e do reduzido valor do objeto, que não justificam a formação dessa modalidade de associação empresarial.

8. REGULAMENTO OPERACIONAL DO CERTAME:

8.1. O certame será conduzido pelo agente, com o auxílio da equipe de apoio, que terá, em especial, as seguintes atribuições:

a) acompanhar os trabalhos da equipe de apoio;

b) responder as questões formuladas pelos fornecedores, relativas ao certame;

c) abrir as propostas de preços;

d) analisar a aceitabilidade das propostas;

e) desclassificar propostas indicando os motivos;

f) conduzir os procedimentos relativos aos lances e à escolha da proposta do lance de menor preço;

g) verificar a habilitação do proponente classificado em primeiro lugar;

h) declarar o vencedor;

i) receber, examinar e decidir sobre a pertinência dos recursos;

j) elaborar a ata da sessão com o auxílio eletrônico;

k) encaminhar o processo à autoridade superior para homologar e autorizar a contratação;

l) abrir processo administrativo para apuração de irregularidades visando a aplicação de penalidades previstas na legislação.

8.2 CREDENCIAMENTO NO SISTEMA DE LICITAÇÕES DA BOLSA NACIONAL DE COMPRAS.

Rua Amazonas, nº 373 – Centro. Piên/PR. CEP 83.860-000.
CNPJ: 76.002.666/0001-40 E-mail: licitacoes.administracao@pien.pr.gov.br - Fone (41) 3632-1136

8.2.1. As pessoas jurídicas ou firmas individuais interessadas deverão nomear através do instrumento de mandato previsto no item **7.7.1. "a",** com firma reconhecida, operador devidamente credenciado em qualquer empresa associada à **Bolsa Nacional de Compras**, atribuindo poderes para formular lances de preços e praticar os demais atos e operações no site: www.bnc.org.br.

8.2.2. A participação do licitante no pregão eletrônico se dará por meio de participação direta ou através de empresas associadas à BNC – Bolsa Nacional de Compras, a qual deverá manifestar, por meio de seu operador designado, em campo próprio do sistema, pleno conhecimento, aceitação e atendimento às exigências de habilitação previstas no Edital.

8.2.3. O acesso do operador ao certame, para efeito de encaminhamento de proposta de preço e lances sucessivos de preços, em nome do licitante, somente se dará mediante prévia definição de senha privativa.

8.2.4. A chave de identificação e a senha dos operadores poderão ser utilizadas em qualquer pregão eletrônico, salvo quando canceladas por solicitação do credenciado ou por iniciativa da **BNC - Bolsa Nacional de Compras.**

8.2.5. É de exclusiva responsabilidade do usuário o sigilo da senha, bem como seu uso em qualquer transação efetuada diretamente ou por seu representante, não cabendo a **BNC - Bolsa Nacional de Compras** a responsabilidade por eventuais danos decorrentes de uso indevido da senha, ainda que por terceiros.

8.2.6. O credenciamento do fornecedor e de seu representante legal junto ao sistema eletrônico implica a responsabilidade legal pelos atos praticados e a presunção de capacidade técnica para realização das transações inerentes ao certame.

8.2.7. Caberá ao licitante acompanhar as operações no sistema eletrônico durante todo o andamento do processo, ficando responsável pelo ônus decorrente da perda de negócios diante da inobservância de quaisquer mensagens emitidas pelo sistema ou de sua desconexão.

8.3. DA FORMA DE PARTICIPAÇÃO

8.3.1. A participação no certame se dará por meio da digitação da senha pessoal e intransferível do representante credenciado (operador da corretora de mercadorias ou licitante direto) e subsequente cadastramento para participar e encaminhamento da proposta de preços, exclusivamente por meio do sistema eletrônico, observados data e horário limite estabelecidos.

Rua Amazonas, nº 373 – Centro. Piên/PR. CEP 83.860-000.
CNPJ: 76.002.666/0001-40 E-mail: licitacoes.administracao@pien.pr.gov.br - Fone (41) 3632-1136

88

8.3.2. Caberá ao fornecedor acompanhar as operações no sistema eletrônico durante a sessão pública, ficando responsável pelo ônus decorrente da perda de negócios diante da inobservância de quaisquer mensagens emitidas pelo sistema ou da desconexão do seu representante.

8.3.3. Qualquer dúvida em relação ao acesso no sistema operacional, poderá ser esclarecida ou através de uma empresa associada ou pelo telefone: (42) 3026-4550, ou pelo e-mail contato@bnc.org.br

9. DA APRESENTAÇÃO DA PROPOSTA E DOS DOCUMENTOS DE HABILITAÇÃO:

9.1 Os licitantes encaminharão, **exclusivamente por meio do sistema**, concomitantemente com os documentos de habilitação exigidos no edital, proposta com a descrição do objeto ofertado e o preço, até as **09:29 horas do dia do certame**, horário de Brasília/DF, quando, então, encerrar-se-á automaticamente a etapa de envio dessa documentação.

9.1.1. O envio da proposta, acompanhada dos documentos de habilitação exigidos neste Edital, ocorrerá por meio de chave de acesso e senha.

9.1.2. As Microempresas e Empresas de Pequeno Porte deverão encaminhar a documentação de habilitação, ainda que haja alguma restrição de regularidade fiscal e trabalhista, nos termos do art. 43, § 1º da LC nº 123, de 2006.

9.2. Até a abertura da sessão pública os licitantes poderão retirar ou substituir a proposta anteriormente apresentada.

9.3. O licitante deverá dar oferta de forma clara e precisa, sem alternativas de preços ou qualquer outra condição que induza o julgamento a ter mais de um resultado.

9.4. Até a abertura da sessão pública, os licitantes poderão retirar ou substituir a proposta e os documentos de habilitação anteriormente inseridos no sistema.

9.5. Não será estabelecida, nessa etapa do certame, ordem de classificação entre as propostas apresentadas, o que somente ocorrerá após a realização dos procedimentos de negociação e julgamento da proposta.

9.6. Os documentos que compõem a proposta e a habilitação do licitante melhor classificado somente serão disponibilizados para avaliação do agente e para acesso público após o encerramento do envio de lances.

Rua Amazonas, nº 373 – Centro. Piên/PR. CEP 83.860-000.
CNPJ: 76.002.666/0001-40 E-mail: licitacoes.administracao@pien.pr.gov.br - Fone (41) 3632-1136

10. DO PREENCHIMENTO DA PROPOSTA:

10.1. O licitante deverá enviar sua proposta mediante o preenchimento, no sistema eletrônico, dos seguintes campos:

Valor total;

10.2. Na aba em que se anexa a proposta deverá constar planilha de custos das obras, conforme modelo disponibilizado.

10.2.1 Em conjunto com a planilha deve ser apresentado o cronograma físico financeiro.

10.2.2 Deverão estar inclusos nos valores unitários todos os custos da execução do objeto, como materiais, equipamentos, frete e/ou transporte, instalações, mão-de-obra, bem como os encargos trabalhistas e sociais, tributos ou outros valores de natureza direta ou indireta, necessários à plena execução do objeto da licitação, não sendo admitidos acréscimos, encargos ou quaisquer outras despesas.

10.3. Os preços ofertados, tanto na proposta inicial, quanto na etapa de lances, serão de exclusiva responsabilidade do licitante, não lhe assistindo o direito de pleitear qualquer alteração, sob alegação de erro, omissão ou qualquer outro pretexto.

10.4. Nos termos do Convênio ICMS nº 26/2003- CONFAZ, quando se tratar de operação interna, as licitantes beneficiadas com a respectiva isenção fiscal devem apresentar as suas propostas e lances de preços com o valor líquido, ou seja, sem a carga tributária do ICMS.

10.5. Os estabelecimentos enquadrados no Regime Fiscal do Simples Nacional deverão apresentar a proposta de preços com a carga tributária completa.

10.6. No caso de o prazo de validade da proposta ser omitido nesta, o agente entenderá como sendo igual ao mínimo exigido neste edital (sessenta dias).

10.7. Para elaboração da proposta de preços, a empresa proponente deverá observar rigorosamente as especificações dos materiais, serviços e detalhes diversos.

10.8. A proposta deverá conter obrigatoriamente, percentual de desconto diferente de zero para todos os preços unitários constantes na PLANILHA ORÇAMENTÁRIA, apresentada no Projeto Básico. Deverão ser aplicados percentuais de desconto com apenas 02 (duas) casas decimais após a vírgula. Caso o percentual de desconto aplicado contenha mais de 02 (duas) casas decimais após a vírgula, os valores serão arredondados.

10.9 Caso a proposta vencedora seja de microempresa ou empresa de pequeno porte, resultante de novo valor em decorrência do empate ficto, após o encerramento da "Sessão Pública", esta deverá encaminhar, em até 01 (um) dia útil, a(s) Proposta(s) de Preços com os respectivos valores dos itens

Rua Amazonas, nº 373 – Centro. Piên/PR. CEP 83.860-000.
CNPJ: 76.002.666/0001-40 E-mail: licitacoes.administracao@pien.pr.gov.br - Fone (41) 3632-1136

readequados proporcionalmente ao valor total ofertado, representado pelo valor vencedor, caso não possa ser feita readequação na própria sessão de licitação.

10.10. Na recomposição final, os preços dos itens que compõem o anexo não poderão ultrapassar os valores máximos que estão fixados neste edital, bem como não poderão ser majorados os valores unitários consignados na proposta inicial.

10.11. Os preços propostos serão considerados completos e suficientes para a execução do objeto licitado, sendo desconsiderada qualquer reivindicação de pagamento adicional devido a erro ou má interpretação de parte da licitante. O valor cotado é de inteira responsabilidade da licitante, devendo observar com rigor, quando da elaboração da proposta, para que não ocorram erros de digitação, especificações incompletas, equívocos de marcas ou valores cotados erroneamente, estando sujeito à desclassificação da proposta.

10.12. A proposta (além de digitada), planilha e cronograma devem ser anexados na plataforma da BNC sempre antes da sessão, não podendo ser anexada após o certame.

10.12.1 este será motivo de desclassificação.

11. DA ABERTURA DA SESSÃO PÚBLICA:

11.1. A partir das **09:30 horas do dia do certame**, horário de Brasília/DF, a sessão pública na internet, no sítio eletrônico www.bnc.org.br, será aberta por comando do agente, com a divulgação das propostas/planilhas/cronograma eletrônicas recebidas passando o agente a avaliar a devida aceitabilidade.

11.2. O agente verificará as propostas apresentadas, desclassificando, de plano, aqueles que sejam omissas, apresentem irregularidades ou defeitos capazes de dificultar o julgamento, bem como aquelas que não estejam em conformidade com os outros requisitos estabelecidos neste Edital.

11.3. A desclassificação de proposta será sempre fundamentada e registrada no sistema, com acompanhamento em tempo real por todos os participantes.

11.4. É expressamente proibido o jogo de planilhas, todos os itens devem ter desconto.

11.5. A comunicação entre o agente e os licitantes ocorrerá exclusivamente mediante troca de mensagens, em campo próprio do sistema eletrônico.

11.6. Cabe ao licitante acompanhar as operações no sistema eletrônico durante a sessão pública, ficando responsável pelo ônus decorrente da perda de negócios diante da inobservância de qualquer mensagem emitida pelo sistema ou de sua desconexão.

Rua Amazonas, nº 373 – Centro. Piên/PR. CEP 83.860-000.
CNPJ: 76.002.666/0001-40 E-mail: licitacoes.administracao@pien.pr.gov.br - Fone (41) 3632-1136

11.7. Não havendo expediente ou ocorrendo qualquer fato superveniente que impeça a realização do certame na data marcada, a sessão pública será automaticamente transferida para o primeiro dia útil subsequente, no horário estabelecido neste edital, desde que não haja comunicação do agente em contrário.

12. DA FORMULAÇÃO DE LANCES:

12.1. A partir das **09:30 horas do dia do pregão**, horário de Brasília/DF, será aberta a sessão pública de disputa de preços na internet, no sítio eletrônico www.bnc.org.br, por comando do agente.

12.2. Aberta a etapa competitiva, os licitantes com propostas classificadas poderão encaminhar lances **exclusivamente** por meio do sistema eletrônico, sendo imediatamente informados do recebimento e respectivo horário de registro e valor.

12.3. Os licitantes poderão oferecer lances sucessivos, não sendo aceitos dois ou mais lances de mesmo valor, prevalecendo aquele que for recebido e registrado em primeiro lugar pelo sistema.

12.4. O licitante somente poderá oferecer **lance inferior** ao último que tenha sido anteriormente registrado no sistema.

12.5 O intervalo mínimo de diferença de valores entre os lances, que incidirá tanto em relação aos lances intermediários quanto em relação à proposta que cobrir a melhor oferta deverá ser **R$ 50,00 (cinquenta reais).**

12.6. O intervalo entre os lances enviados pelo mesmo licitante não poderá ser inferior a vinte (20) segundos e o intervalo entre lances não poderá ser inferior a três (3) segundos, sob pena de serem automaticamente descartados pelo sistema os respectivos lances.

12.7. Será adotado para o envio de lances o **modo de disputa "ABERTO"**, em que os licitantes apresentarão lances públicos e sucessivos, com prorrogações.

12.8. A etapa de lances da sessão pública terá duração de 10 (dez) minutos e, após isso, será prorrogada automaticamente pelo sistema quando houver lance ofertado nos últimos dois minutos do período de duração da sessão pública.

12.9. A prorrogação automática da etapa de lances, de que trata o item anterior, será de dois minutos e ocorrerá sucessivamente sempre que houver lances enviados nesse período de prorrogação, inclusive no caso de lances intermediários.

Rua Amazonas, nº 373 – Centro. Piên/PR. CEP 83.860-000.
CNPJ: 76.002.666/0001-40 E-mail: licitacoes.administracao@pien.pr.gov.br - Fone (41) 3632-1136

12.10. Não havendo novos lances na forma estabelecida nos itens anteriores, a sessão pública encerrar-se-á automaticamente.

12.11. Encerrada a fase competitiva sem que haja a prorrogação automática pelo sistema, poderá o agente, assessorado pela equipe de apoio, justificadamente, admitir o reinício da sessão pública de lances, em prol da consecução do melhor preço.

12.12. Não serão aceitos dois ou mais lances de mesmo valor, prevalecendo aquele que for recebido e registrado em primeiro lugar.

12.13. Durante o transcurso da sessão pública, os licitantes serão informados, em tempo real, do valor do menor lance registrado, vedada a identificação do licitante.

12.14. Se ocorrer a desconexão do agente no decorrer da etapa de lances, e o sistema eletrônico permanecer acessível aos licitantes, os lances continuarão sendo recebidos, sem prejuízo dos atos realizados.

12.15. Caso a desconexão do agente persista por tempo superior a 10 (dez) minutos, a sessão do será **suspensa automaticamente** e terá reinício somente após comunicação expressa aos participantes no sítio www.bnc.org.br.

12.16. Caso o licitante não apresente lances, concorrerá com o valor de sua proposta.

12.17. Em caso de empate entre duas ou mais propostas, serão utilizados os critérios de desempates previstos no artigo 60 da Lei nº 14.133/2021.

12.17.1. Os critérios de desempate serão aplicados nos termos do item 12.17, caso não haja envio de lances após o início da fase competitiva.

12.18. Na hipótese de persistir o empate, a proposta vencedora será sorteada pelo sistema eletrônico dentre as propostas empatadas.

12.19. Encerrada a etapa de envio de lances da sessão pública, o agente deverá encaminhar, pelo sistema eletrônico, contraproposta ao licitante que tenha apresentado o melhor preço, para que seja obtida melhor proposta, vedada a negociação em condições diferentes das previstas neste Edital e nas leis 14.133/2021 e 123/2006.

12.19.1. A negociação será realizada por meio do sistema, podendo ser acompanhada pelos demais licitantes.

Rua Amazonas, nº 373 – Centro. Piên/PR. CEP 83.860-000.
CNPJ: 76.002.666/0001-40 E-mail: licitacoes.administracao@pien.pr.gov.br - Fone (41) 3632-1136

12.19.2. O Agente solicitará ao licitante melhor classificado que, no prazo de 24 (vinte e quatro) horas, envie a proposta adequada ao último lance ofertado após a negociação realizada, acompanhada, se for o caso, dos documentos complementares, quando necessários à confirmação daqueles exigidos neste Edital e já apresentados.

12.20. Após a negociação do preço, o agente iniciará a fase de aceitação e julgamento da proposta.

12.21. Os fornecedores, a qualquer momento, depois de finalizado o processo, poderão registrar questionamentos ao agente via Sistema, acessando a sequência "Relatório de Disputa" / "Chat de Mensagens" / "Enviar Mensagens", para cada lote disputado. Esta opção estará disponível até o momento da declaração de vencedor no Sistema.

12.22. O agente responderá os questionamentos formulados pelos licitantes, via Sistema, ficando registradas no Relatório da Disputa as mensagens tanto dos licitantes quanto as respostas.

13. DA ACEITABILIDADE DA PROPOSTA VENCEDORA:

13.1. Encerrada a etapa de negociação, o agente examinará a proposta classificada em primeiro lugar quanto à adequação ao objeto e à compatibilidade do preço em relação ao máximo estipulado para contratação neste Edital e em seus anexos.

13.2. Será desclassificada a proposta ou o lance vencedor, apresentar preço final **superior** ao preço máximo fixado, ou que apresentar preço manifestamente inexequível.

13.3. Considera-se inexequível a proposta que apresente preço global ou unitários simbólicos, irrisórios ou de valor zero, incompatíveis com os preços dos insumos e salários de mercado, acrescidos dos respectivos encargos, ainda que o ato convocatório da licitação não tenha estabelecido limites mínimos, exceto quando se referirem a materiais e instalações de propriedade do próprio licitante, para os quais ele renuncie a parcela ou à totalidade da remuneração.

13.4. Qualquer interessado poderá requerer que se realizem diligências para aferir a exequibilidade e a legalidade das propostas, devendo apresentar as provas ou os indícios que fundamentam a suspeita;

13.5. Na hipótese de necessidade de suspensão da sessão pública para a realização de diligências, com vistas ao saneamento das propostas, a sessão pública somente poderá ser reiniciada mediante aviso prévio no sistema com, no mínimo, vinte e quatro horas de antecedência, e a ocorrência será registrada em ata;

Rua Amazonas, nº 373 – Centro. Piên/PR. CEP 83.860-000.
CNPJ: 76.002.666/0001-40 E-mail: licitacoes.administracao@pien.pr.gov.br - Fone (41) 3632-1136

13.6. O Agente poderá convocar o licitante para enviar documento digital complementar, por meio de funcionalidade disponível no sistema, no prazo de 24(vinte e quatro) horas sob pena de não aceitação da proposta.

13.7. O prazo estabelecido poderá ser prorrogado pelo agente por solicitação escrita e justificada do licitante, formulada antes de findo o prazo, e formalmente aceita.

13.7.1. Dentre os documentos passíveis de solicitação pelo agente, destacam-se os que contenham as características do serviço complementado.

13.8. Se a proposta ou lance vencedor for desclassificado, o agente examinará a proposta ou lance subsequente, e, assim sucessivamente, na ordem de classificação.

13.9. Havendo necessidade, o agente suspenderá a sessão, informando no "*chat*" a nova data e horário para a sua continuidade.

13.10. Encerrada a análise quanto à aceitação da proposta, o agente verificará a habilitação do licitante, observado o disposto neste Edital.

14. DAS CONDIÇÕES DE HABILITAÇÃO:

14.1. Encerrada a etapa de lances da sessão pública, o agente efetuará consulta aos cadastros descritos nos **subitens 7.5.** a fim de comprovar a regularidade de situação do autor da proposta.

14.2. Constatada a existência de sanção, o agente reputará o licitante inabilitado, por falta de condição de participação.

14.3. Após as consultas delineadas no item 14.1, o agente examinará os documentos de habilitação exigidos abaixo que devem ser anexados antes da sessão, com tudo se não forem o agente pode convocar via chat concedendo um prazo, conforme determina o inciso II do artigo 63 da Lei 14.133.

a) Em hipótese alguma será aceito documento emitido após o prazo concedido.

b) A proposta deve sempre ser anexada antes da sessão sob pena de desclassificação.

c) Os demais casos não previstos nesse edital serão resolvidos via sistema, no chat, pelo agente, sempre respeitando as leis vigentes.

Rua Amazonas, nº 373 – Centro. Piên/PR. CEP 83.860-000.
CNPJ: 76.002.666/0001-40 E-mail: licitacoes.administracao@pien.pr.gov.br - Fone (41) 3632-1136

14.3.1 Habilitação Jurídica:

a) Ato constitutivo, estatuto ou contrato social em vigor, devidamente registrado (Caso esse documento já tenha sido entregue no credenciamento fica dispensada sua entrega novamente);

b) Cadastro Nacional de Pessoa Jurídica – CNPJ (Cartão de Identificação), com prazo de emissão não superior a 60 (sessenta) dias, contados retroativamente da data de abertura da licitação;

c) Decreto de autorização, em se tratando de empresa ou sociedade estrangeira em funcionamento no País, e ato de registro ou autorização para funcionamento expedido pelo órgão competente, quando a atividade assim o exigir;

14.3.2 Regularidade Fiscal e Trabalhista:

a) Certificado de Regularidade do FGTS - CRF;

b) Certidão Negativa de Débitos Trabalhistas (CNDT);

c) Certidão Negativa de Débitos Relativos aos Tributos Federais e à Dívida Ativa da União (que abrange inclusive as contribuições sociais);

d) Certidão Negativa de Débitos de Tributos Estaduais;

e) Certidão Negativa de Débitos de Tributos Municipais de sua sede;

14.3.3 Qualificação Econômico-Financeira:

a) Certidão Negativa de Recuperação judicial e Falência ou Concordata, expedida pelo distribuidor da sede da pessoa jurídica, com data não superior a (90) noventa dias da abertura do certame.

b) Balanço Patrimonial, devidamente acompanhados das Notas Explicativas, e demonstrações contábeis do último exercício social, já exigíveis e apresentados na forma da Lei, que comprovem a boa situação financeira da empresa, conforme índices descritos a seguir, vedada a sua substituição por balancetes ou balanços provisórios, podendo ser atualizado por índices oficiais quando encerrada há mais de 03 (três) meses da data de apresentação da proposta;

Observação: O balanço das sociedades anônimas ou por ações deverá ser apresentado em publicação no Diário Oficial. O Balanço das demais empresas vir acompanhado dos termos de abertura e de encerramento do Livro Diário, devidamente registrados e assinados por profissional responsável (Contador).

b1. O Balanço Patrimonial solicitado na alínea "b" do subitem 14.3.3 deverá ser acompanhado da demonstração dos cálculos dos índices elencados abaixo:

$$\text{Índices de Liquidez Geral - ILG} = \frac{\text{Ativo Circulante + Realizável a longo prazo}}{} \geq 0{,}50$$

Rua Amazonas, nº 373 – Centro. Piên/PR. CEP 83.860-000.
CNPJ: 76.002.666/0001-40 E-mail: licitacoes.administracao@pien.pr.gov.br - Fone (41) 3632-1136

$$\text{Índices de Liquidez Corrente - ILC} = \frac{\text{Ativo Circulante}}{\text{Passivo Circulante + Exigível a Longo Prazo}} \geq 0{,}50$$

$$\text{Índice de Solvência Geral - ISG} = \frac{\text{Ativo Total}}{\text{Passivo Circulante + Exigível a Longo Prazo}} \geq 0{,}50$$

Observação: Os documentos acima aludidos deverão estar dentro de seus prazos de validade.

c) Comprovação do capital social de mínimo de 10% do valor estimado da contratação através da apresentação da **Certidão Simplificada da Junta Comercial**, emitida no máximo 90(noventa) dias antes da data de abertura da licitação.

14.3.4 Qualificação Técnica:

a) Certificado de Registro de Regularidade da empresa junto ao Conselho Regional de Engenharia e Agronomia – CREA ou Certificado de Registro de Regularidade da empresa junto ao Conselho Regional de Arquitetura e Urbanismo – CAU, dentro de seu prazo de validade.

a.1) Empresas que forem sediadas em outra jurisdição e, consequentemente, inscritas no CREA de origem, se vencedor, deverão apresentar, obrigatoriamente, visto junto ao CREA/PR, em conformidade com o que dispõe a Lei 5.194/66, em consonância com a Resolução nº. 413, de 27/06/97 do CONFEA, somente quando da assinatura do Contrato.

b) Declaração formal, assinada pelo representante legal da empresa, indicando um profissional habilitado, para responder tecnicamente pelos serviços previstos no Edital, (indicar o nome e número de inscrição junto ao CREA/CAU), cujo nome virá a constar da Anotação de Responsabilidade Técnica – ART relativo à obra em questão.

b.1) A comprovação de vínculo do profissional que atuará como Responsável Técnico se dará quando da assinatura do contrato, por meio idôneo (cópia da carteira de

Rua Amazonas, nº 373 – Centro. Piên/PR. CEP 83.860-000.
CNPJ: 76.002.666/0001-40 E-mail: licitacoes.administracao@pien.pr.gov.br - Fone (41) 3632-1136

trabalho ou da Ficha de Registro de Empregado da Empresa e caso o(s) profissional(is) seja(m) proprietário(s) da empresa, deverá(ão) fazer prova mediante apresentação de atos constitutivos – estatuto, contrato social ou documento equivalente).

c) Certificado de Registro de Regularidade do Responsável técnico junto ao Conselho Regional de Engenharia e Agronomia – CREA ou Conselho Regional de Arquitetura e Urbanismo CAU, dentro de seu prazo de validade, do profissional que irá atuar na qualidade de Responsável Técnico, Gerente e Supervisor dos Serviços.

d) Comprovação da Capacidade Técnico-Operacional da empresa *(Pessoa Jurídica), através de certidão e/ou atestado, expedido por pessoa jurídica de direito público ou direito privado, compatível com o objeto deste processo,* comprovando a execução e conclusão bem-sucedida, de obra(s) de mesma natureza, em quantidades iguais ou superiores à 773 m².

d.1) Este atestado e/ou certidão deverá ser emitido em nome da empresa, independentemente do profissional responsável técnico pela obra.

Comprovação de Capacidade Técnico Profissional (Pessoa Física)*, através de certidão e/ou atestado, acompanhado da respectiva Certidão de ACERVO Técnico do CREA ou do CAU, expedido por pessoa jurídica de direito público ou direito privado, onde o profissional comprove a execução e conclusão bem-sucedida de obra(s) de mesma natureza, em quantidades iguais ou superiores à 773 m².*

d.2) O profissional em face do qual for comprovada a capacidade técnica, ficará obrigado pela execução do serviço, na qualidade de responsável técnico.

e) Declaração de que, se vencedora: (Anexo X)

e.1. Manterá, durante toda a execução da obra, no mínimo, um Profissional indicando que atuará como Responsável Técnico;

e.2. Para fins de contratação, comprovará através de cópia autenticada da Carteira de Trabalho acompanhada da Ficha Registro de Empregado da Empresa que o(s) profissional(s) indicado(s) como responsável(is) Técnico(s), pertence(m) ao quadro permanente da empresa. Caso o(s) profissional(is) em questão seja(m) proprietário(s) da empresa, deverá(ão) fazer prova mediante apresentação de atos constitutivos (estatuto, contrato social ou documento equivalente);

e.3. Para fins de contratação, indicará um Profissional que atuará como Engenheiro Preposto, sujeitando-se, em caso de descumprimento, à aplicação da penalidade prevista na cláusula Décima Sexta, parágrafo sexto, da Minuta do Contrato (Anexo XIII);

e.4. Manterá o pessoal técnico e equipamentos declarados na habilitação durante toda a execução do objeto desta licitação;

e.5. Assume inteira a responsabilidade pela perfeita e completa execução dos serviços;

f) Atestado de Visita Técnica expedido pelo licitador comprovando que a proponente efetuou vistoria no local onde serão executadas as obras e de que tem pleno conhecimento do estado do mesmo.

Rua Amazonas, nº 373 – Centro. Piên/PR. CEP 83.860-000.
CNPJ: 76.002.666/0001-40 E-mail: licitacoes.administracao@pien.pr.gov.br - Fone (41) 3632-1136

f.1. A proponente, através de equipe técnica devidamente habilitada junto ao CREA/CAU, quando da visita ao local da obra, deve obter, por sua exclusiva responsabilidade, toda a informação necessária para o preparo de sua proposta.

f.2. A Visita Técnica ao local deverá ser agendada pelo telefone: (41) 3632-1136 e ocorrerá até 01 (um) dia útil anterior a data fixada para abertura da sessão, entre as 09h00min e 16h00min, sendo que tal comprovação se dará através de atestado emitido pela Secretaria Municipal de Planejamento, Obras e urbanismo e deverá ser assinado pelo Servidor Municipal responsável por acompanhar a visita e pelo responsável técnico da licitante ou representante legal.

f.3. A declaração de Visita Técnica será emitida conforme modelo constante no Anexo IX.

f.4. No caso de não comparecimento na Visita Técnica, o interessado deverá apresentar a Declaração de Pleno Conhecimento, conforme modelo do Anexo XI do edital.

g) Declaração de Equipe Técnica, conforme Anexo XIII, sob penas de Lei, de que dispõe, em seu quadro permanente, no mínimo:

- Engenheiro Responsável Técnico;
- Encarregado

g.1) Os profissionais indicados deverão participar da obra ou serviço objeto da licitação, admitindo-se a substituição por profissionais de experiência equivalente ou superior, desde que aprovado pelos fiscais de contrato.

g.2) A comprovação de disponibilidade dos profissionais deverá ser realizada diretamente ao fiscal das obras, quando do início dos serviços.

14.3.5 Documentação Complementar

a) Declaração, nos moldes do **ANEXO III** deste edital, sob as penas da Lei, que:

b) não mantém em seu quadro de pessoal, menores de 18 (dezoito) anos em horário noturno de trabalho, ou em serviços perigosos ou insalubres, não mantendo ainda, em qualquer trabalho, menores de 16 (dezesseis) anos, salvo na condição de aprendiz, a partir de 14 (quatorze) anos;

c) nenhum dos sócios da proponente é servidor ou dirigente de órgão do Município de Piên;

d) não está suspensa temporariamente de participar em licitação ou impedida de contratar com a Administração, por prazo não superior a 2 (dois) anos;

e) não foi declarada inidônea para licitar ou contratar com a Administração Pública, em qualquer e suas esferas;

f) até a presente data inexistem fatos impeditivos para sua habilitação no presente processo e que está ciente da obrigatoriedade de declarar ocorrências posteriores.

g) Declaração que cumpre os requisitos de habilitação conforme modelo ANEXO VII

h) Declaração de Microempresa ou Empresa de Pequeno Porte, conforme modelo do ANEXO VIII

Rua Amazonas, nº 373 – Centro. Piên/PR. CEP 83.860-000.
CNPJ: 76.002.666/0001-40 E-mail: licitacoes.administracao@pien.pr.gov.br - Fone (41) 3632-1136

acompanhada de comprovante.

14.4. A participação nas condições previstas no item **14.3,** implica no reconhecimento de não se encontrar em nenhuma das situações previstas no parágrafo quarto, do art. 3º, da Lei Complementar nº 123/06.

14.4.1 As microempresas e empresas de pequeno porte, por ocasião da participação em certames licitatórios, deverão apresentar toda a documentação exigida para efeito de comprovação de regularidade fiscal, mesmo que esta apresente alguma restrição.

14.4.2. Havendo alguma restrição na comprovação da regularidade fiscal, será assegurado às mesmas o prazo de 05 (cinco) dias úteis, cujo termo inicial corresponderá ao momento em que o proponente for declarado o vencedor do certame, prorrogáveis por igual período, a critério da Administração Pública, para a regularização da documentação, pagamento ou parcelamento do débito, e emissão de eventuais certidões negativas ou positivas com efeito de certidão negativa.

14.4.3. A não regularização da documentação, no prazo previsto no **subitem 14.4.2**, implicará decadência do direito à contratação, sem prejuízo das sanções previstas, sendo facultado à Administração convocar os licitantes remanescentes, na ordem de classificação, para a assinatura do Contrato, ou revogar a licitação.

14.5. Todas as certidões exigidas deverão ser expedidas pela sede do domicílio da licitante.

14.6. Havendo licitante que possua matriz e filiais, toda documentação deverá ser apresentada para empresa que estiver apresentando a proposta, ou seja, se a proposta for da matriz, toda documentação deverá referir-se à matriz e se for a filial, toda documentação deverá referir-se à filial.

14.7. Não serão aceitos protocolos de solicitação de certidões ou de quaisquer outros documentos em substituição daqueles exigidos no presente Edital e seus Anexos.

14.8. A falta ou irregularidade de qualquer dos documentos mencionados acarretará a inabilitação do concorrente.

14.9. O licitante provisoriamente vencedor em um item, que estiver concorrendo em outro item, ficará obrigado a comprovar os requisitos de habilitação cumulativamente, isto é, somando as exigências do item em que venceu às do item em que estiver concorrendo, e assim sucessivamente, sob pena de inabilitação, além da aplicação das sanções cabíveis.

Rua Amazonas, nº 373 – Centro. Piên/PR. CEP 83.860-000.
CNPJ: 76.002.666/0001-40 E-mail: licitacoes.administracao@pien.pr.gov.br - Fone (41) 3632-1136

14.10. Constatado o atendimento às exigências de habilitação fixadas no Edital, o licitante será declarado vencedor.

15. DO ENCAMINHAMENTO DA PROPOSTA VENCEDORA:

15.1. A proposta final do licitante declarado vencedor deverá ser encaminhada no prazo de 24 (Vinte e quatro) horas a contar da solicitação do agente no sistema eletrônico e deverá:

a) apresentar o número do processo licitatório;

b) apresentar a razão social da proponente, CNPJ, endereço completo, telefone e endereço eletrônico (e-mail), se houver, para contato;

c) planilha orçamentaria atualizada;

d) apresentar o prazo de validade não inferior a 60 (sessenta) dias corridos a contar da data de sua apresentação, sendo que a omissão do prazo de validade na proposta de preços da licitante importará no cumprimento da validade mínima de 60 (sessenta) dias;

e) apresentar preço unitário final após o percentual de desconto, expresso em moeda corrente nacional, com desconto diferente de zero em todos os itens da planilha;

f) incluir nos preços propostos, além do lucro, todos os custos diretos e indiretos relativos ao cumprimento integral do objeto, envolvendo, frete e entre outras despesas, tributos de qualquer natureza, encargos sociais e comerciais etc.

g) No caso de Micro ou Pequena Empresa ou Microempreendedor Individual conter declaração expressa de que a proponente se enquadra no regime tributário de Microempresa ou Empresa de Pequeno Porte (ME/EPP), desde que atenda aos preceitos do art. 3º da Lei Complementar nº 123, de 2006.

h) Indicar e-mail para envio da Nota de Empenho e demais informações pertinentes ao processo, além de conter declaração que se responsabiliza pela comunicação feita pelo e-mail indicado. (A ausência desta declaração não gera desclassificação da proposta).

15.2. Atendidos todos os requisitos, será considerada vencedora a licitante que oferecer o **MENOR PREÇO – GLOBAL.**

15.3. Serão **desclassificadas** as propostas que:

a) Contenham **mais de três casas decimais;**

b) Contiverem qualquer limitação ou condição substancialmente contrastante com o presente Edital, ou seja, manifestamente incompatíveis;

16. DA GARANTIA:

Rua Amazonas, nº 373 – Centro. Piên/PR. CEP 83.860-000.
CNPJ: 76.002.666/0001-40 E-mail: licitacoes.administracao@pien.pr.gov.br - Fone (41) 3632-1136

16.1. Será exigida garantia de 5% do valor total do contrato, podendo a empresa vencedora optar por qualquer modalidade conforme Art. 96 da Lei 14.133/2021.

17. ESCLARECIMENTOS AO EDITAL:

17.1. É facultada a qualquer interessado a apresentação de pedido de esclarecimentos sobre o ato convocatório e seus anexos, podendo até mesmo envolver a solicitação de cópias da legislação disciplinadora do procedimento, cujo custo da reprodução gráfica será cobrado, observado, para tanto, o prazo de até 03 (três) dias úteis anteriores à data fixada para recebimento das propostas.

17.1.1. A pretensão referida no **subitem 17.1** pode ser formalizada por meio de requerimento endereçado à autoridade subscritora do EDITAL, devidamente protocolado no endereço eletrônico BNC. Também será aceito pedido de esclarecimentos encaminhado por meio do *e-mail* licitacoes.administracao@pien.pr.gov.br ou através do telefone (41) 3632-1136, este último apenas informal.

17.1.2. Os esclarecimentos deverão ser prestados no prazo de 03 (três) dias úteis, a contar do recebimento da solicitação por parte da autoridade subscritora do edital, passando a integrar os autos do processo, dando-se ciência às demais licitantes.

18. PROVIDÊNCIAS/IMPUGNAÇÃO AO EDITAL:

18.1. É facultada a qualquer interessado a apresentação de pedido de providências ou de impugnação ao ato convocatório e seus anexos, observado, para tanto, o prazo de até **03 (Três) dias úteis anteriores** à data fixada para recebimento das propostas.

18.1.1. As medidas referidas no **subitem 18.1** poderão ser formalizadas por meio de requerimento endereçado à autoridade subscritora do Edital, devidamente protocolado no endereço eletrônico BNC. Também será aceito pedido de providências ou de impugnação encaminhado por meio do *e-mail* licitacoes.administracao@pien.pr.gov.br.

18.1.2. A decisão sobre o pedido de providências ou de impugnação será proferida pela autoridade subscritora do ato convocatório. Além de comportar divulgação, deverá também ser juntada aos autos.

18.1.3. O acolhimento do pedido de providências ou de impugnação exige, desde que implique em modificação do ato convocatório, além da alteração decorrente, divulgação pela mesma forma que se deu o texto original e designação de nova data para a realização do certame.

19. RECURSO ADMINISTRATIVO E REABERTURA DA SESSÃO PÚBLICA:

Rua Amazonas, nº 373 – Centro. Piên/PR. CEP 83.860-000.
CNPJ: 76.002.666/0001-40 E-mail: licitacoes.administracao@pien.pr.gov.br - Fone (41) 3632-1136

19.1. Declarado o vencedor e decorrida a fase de regularização fiscal e trabalhista da licitante qualificada como microempresa ou empresa de pequeno porte, se for o caso, será concedido o prazo de no mínimo **trinta minutos**, para que qualquer licitante manifeste a intenção de recorrer, de forma motivada, isto é, indicando contra qual(is) decisão(ões) pretende recorrer e por quais motivos, em campo próprio do sistema.

19.2. Havendo quem se manifeste, caberá ao agente verificar a tempestividade e a existência de motivação da intenção de recorrer, para decidir se admite ou não o recurso, fundamentadamente.

19.2.1. Nesse momento o agente não adentrará no mérito recursal, mas apenas verificará as condições de admissibilidade do recurso.

19.2.2. A falta de manifestação motivada do licitante quanto à intenção de recorrer importará a decadência desse direito.

19.2.3. Uma vez admitido o recurso, o recorrente terá, a partir de então, o prazo de três dias para apresentar as razões, pelo sistema eletrônico, ficando os demais licitantes, desde logo, intimados para, querendo, apresentarem contrarrazões também pelo sistema eletrônico, em outros três dias, que começarão a contar do término do prazo do recorrente, sendo-lhes assegurada vista imediata dos elementos indispensáveis à defesa de seus interesses.

19.3. O acolhimento do recurso invalida tão somente os atos insuscetíveis de aproveitamento.

19.4. Os autos do processo permanecerão com vista franqueada aos interessados, no site da prefeitura municipal.

19.5. A sessão pública poderá ser reaberta:

19.5.1. Nas hipóteses de provimento de recurso que leve à anulação de atos anteriores à realização da sessão pública precedente ou em que seja anulada a própria sessão pública, situação em que serão repetidos os atos anulados e os que dele dependam.

19.5.2. Quando houver erro na aceitação melhor preço classificado ou quando o licitante declarado vencedor não assinar o contrato, não retirar o instrumento equivalente ou não comprovar a regularização fiscal e trabalhista, nos termos do art. 43, §1º da LC nº 123/2006. Nessas hipóteses, serão adotados os procedimentos imediatamente posteriores ao encerramento da etapa de lances.

19.5.3. Todos os licitantes remanescentes deverão ser convocados para acompanhar a sessão reaberta.

19.5.4. A convocação se dará por meio do sistema eletrônico ("chat") ou e-mail, de acordo com a fase do procedimento licitatório.

20. SANÇÕES ADMINISTRATIVAS:

20.1. Todas as sanções aplicáveis que cingem este processo estão referidas na minuta do contrato no **ANEXO XIII** desse edital.

21. ADJUDICAÇÃO:

21.1. A falta de manifestação imediata e motivada da intenção de interpor recurso, por parte da

Rua Amazonas, nº 373 – Centro. Piên/PR. CEP 83.860-000.
CNPJ: 76.002.666/0001-40 E-mail: licitacoes.administracao@pien.pr.gov.br - Fone (41) 3632-1136

proponente, importará na decadência do direito de recurso, competindo o AGENTE adjudicar o objeto do certame à(s) proponente(s) vencedora(s).

21.2. Existindo recurso e constatada a regularidade dos atos praticados e após a decisão do mesmo, a autoridade competente deve praticar o ato de adjudicação do objeto do certame à(s) proponente(s) vencedora(s).

22. HOMOLOGAÇÃO:

22.1. Cabe à Autoridade Competente homologar.

22.2. A partir do ato de homologação será(ão) convocada(s) a(s) proponente(s) adjudicatária(s) para assinar o Contrato, respeitada a validade de sua proposta.

23. DIVULGAÇÃO DO RESULTADO:

23.1. O resultado final da concorrência será comunicado às proponentes e publicado no site www.diariomunicipal.com.br/amp também no site oficial do Município de Piên, endereço www.pien.pr.gov.br.

24. FISCALIZAÇÃO:

24.1. A fiscalização da obra, bem como a verificação do atendimento às especificações do projeto básico, ficará a cargo do Engenheiro Civil Simon Schneider – CREA RS-117954/D, lotado na Secretaria Municipal de Planejamento, Obras e Urbanismo, para fiscalização de execução de onde contempla o acompanhamento da execução, fiscalização de todos os materiais e mão de obra empregados na obra, atestar as notas fiscais referentes a execução e responder por todos os assuntos relacionados a execução.

24.2. A existência e a atuação da fiscalização, através de servidores previamente designados, em nada restringem a responsabilidade, única, integral e exclusiva da(s) licitante(s) vencedora(s), no que concerne a execução do objeto contratado.

24.3. O fiscal citado no subitem **24.1.** responderá tecnicamente pelo Município e terá total direito e responsabilidade para supervisionar, paralisar, receber provisoriamente, aprovar ou desaprovar toda e qualquer conduta e/ou parcela da obra em questão

25. DISPOSIÇÕES FINAIS:

25.1. Para emissão da Ordem de Serviço, a empresa Contratada compromete-se a apresentar, junto à Secretaria Municipal de Planejamento, Obras e Urbanismo, a respectiva ART (Anotação de Responsabilidade Técnica) ou RRT (Registro de Responsabilidade Técnica) relativa ao objeto licitado,

do Profissional Habilitado indicado como Responsável Técnico conforme alínea "b" do subitem 5.1.4 do presente Edital, acompanhada de informações relativas ao número de inscrição junto ao CREA/CAU,

Rua Amazonas, nº 373 – Centro. Piên/PR. CEP 83.860-000.
CNPJ: 76.002.666/0001-40 E-mail: licitacoes.administracao@pien.pr.gov.br - Fone (41) 3632-1136

número da Cédula de Identidade (RG) e número do CPF/MF, bem como deverá ser apresentado prova de registro e quitação junto ao CREA/CAU.

25.2. A empresa contratada deverá apresentar à Secretaria Municipal de Planejamento, Obras e Urbanismo, quando da conclusão das obras, a "Built", ou seja, um relatório com a revisão final nos desenhos de projeto, incorporando todas as adaptações feitas no canteiro de obras, para espelharem fielmente o que foi efetivamente construído e que venha a refletir as condições finais da obra.

25.3. Ao término da execução dos serviços, o local dos mesmos deverá se apresentar limpo, sem qualquer espécie de entulho, devendo os custos inerentes ser previstos e já inclusos nos preços propostos.

25.3.1. Reserva-se ao Município, ainda, o direito de paralisar ou suspender a qualquer tempo a execução dos serviços contratados, desde que haja conveniência para o Município, devidamente autorizada e fundamentada. Se isso vier a ocorrer, a empresa contratada terá direito a receber os serviços efetivamente executados.

25.4. A proponente que vier a causar impedimento ao normal e legal andamento da presente licitação, além das sanções legais previstas, será responsabilizada civilmente pelos danos e prejuízos causados à entidade licitante, derivado da não conclusão do processo licitatório, bem como do objeto pretendido.

25.5. O Município poderá revogar a presente licitação, por interesse público decorrente de fato superveniente devidamente comprovado, pertinente o suficiente para justificar tal conduta, devendo anulá-lo por ilegalidade, de ofício ou por provocação de terceiros, mediante parecer escrito e devidamente fundamentado, ficando, nesse último caso.

25.5.1. Serão assegurados aos envolvidos o contraditório e a ampla defesa nos casos tratados no item anterior.

25.6. O objeto licitado poderá sofrer acréscimos ou supressões em conformidade com o estabelecido na lei 14.133/21.

25.7. O Agente de contratações resolverá os casos omissos com base na legislação vigente, mais precisamente, na Lei nº 14.133/2021.

25.8. As normas disciplinadoras desta Concorrência serão interpretadas em favor da ampliação da disputa, observada a igualdade de oportunidades entre as proponentes, sem comprometimento do interesse público, da finalidade e da segurança do contrato.

25.9. Na contagem dos prazos estabelecidos neste edital, excluir-se-á o dia do início e incluir-se-á o do vencimento, e considerar-se-ão os dias consecutivos, exceto quando for explicitamente disposto em contrário.

25.9.1. Só se iniciam e vencem os prazos referidos neste artigo em dia de expediente no órgão ou na entidade.

25.9.2. Não havendo expediente no órgão licitante ou ocorrendo qualquer ato/fato superveniente que impeça a realização do certame na data marcada, a sessão será automaticamente transferida para o primeiro dia útil subsequente, no horário e local estabelecidos neste EDITAL, desde que não haja comunicação do agente de contratações em sentido contrário.

Rua Amazonas, nº 373 – Centro. Piên/PR. CEP 83.860-000.
CNPJ: 76.002.666/0001-40 E-mail: licitacoes.administracao@pien.pr.gov.br - Fone (41) 3632-1136

25.10. O desatendimento de exigências formais não essenciais deixará de importar no afastamento da proponente, desde que possíveis a exata compreensão de sua proposta e a aferição da sua qualificação, durante a realização da sessão pública da Concorrência.

25.11. As decisões do agente de contratações serão consideradas definitivas somente após homologação pelo Prefeito Municipal.

25.12. A participação e a não impugnação deste instrumento pela licitante implica aceitação de todos os termos deste edital e seus anexos, bem como das normas legais que regem a matéria e, se porventura a licitante for declarada vencedora, ao cumprimento de todas as disposições contidas nesta licitação.

25.13. Todos os documentos deverão ser apresentados, se possível, em folha tamanho A4.

25.14. Todas as Declarações que formam os anexos desta licitação deverão ser assinadas por pessoa com comprovados poderes para tanto.

25.15. Em caso de paralisação (greve) dos servidores de órgãos públicos Federais, Estaduais e Municipais, em qualquer esfera de Poder (Legislativo, Executivo e Judiciário), que impeça a expedição de documentos oficiais, a habilitação da licitante ficará condicionada à apresentação do documento que não pode ser apresentado na data da abertura dos envelopes do certame, em até 05 (cinco) dias úteis após encerramento da greve.

25.16. No caso de apresentação de certidão positiva (ou documento que demonstre que a licitante está irregular perante determinado órgão), haverá a INABILITAÇÃO em razão de descumprimento das exigências do Edital.

25.17. Demais esclarecimentos sobre esta Concorrência serão prestados pelo agente de contratações e poderão ser obtidos mediante solicitação por escrito, nos termos do seguindo os meios de comunicação.

25.18. A responsabilidade pela qualidade das obras, materiais e serviços executados ou fornecidos é da empresa contratada para esta finalidade, inclusive a promoção de readequações, sempre que detectadas impropriedades que possam comprometer a consecução do objeto contratado;

25.18.1. As composições de custos unitários e o detalhamento de encargos sociais e do BDI que integram o orçamento do anteprojeto, nos termos da Lei nº 14.133/2021, ou do projeto básico da obra e/ou serviço, em cumprimento ao previsto na legislação vigente e conforme a Súmula nº 258 do Tribunal de Contas da União, vedada a utilização de orçamento sigiloso;

25.18. Fazem parte do presente instrumento convocatório os seguintes anexos:

Anexo I – Memorial Técnico Descritivo

Anexo II – Placa Indicativa da Obra

Anexo III – Carta Credencial

Anexo IV – Declaração de Responsabilidade

Anexo VI – Declaração de Enquadramento na condição de Microempresa ou EPP

Anexo VII – Declaração de Não-Impedimento

Rua Amazonas, nº 373 – Centro. Piên/PR. CEP 83.860-000.
CNPJ: 76.002.666/0001-40 E-mail: licitacoes.administracao@pien.pr.gov.br - Fone (41) 3632-1136

106

Anexo VII – Declaração de Não-Impedimento

Anexo VIII – Modelo de Proposta de Preços

Anexo IX – Atestado de Visita Técnica

Anexo X – Declaração de que manterá profissional que atuará como responsável técnico

Anexo XI - Declaração de Pleno Conhecimento

Anexo XII – Declaração de disponibilidade de Equipe Técnica;

Anexo XIII- Minuta do Contrato.

Piên/PR, 17 de março 2026.

DOUGLAS LIETZ
Secretário Municipal de Planejamento, Obras e Urbanismo.

MAYARA APARECIDA DE ALMEIDA GROSSKOPF
Secretária Municipal de Saúde

Rua Amazonas, nº 373 – Centro. Piên/PR. CEP 83.860-000.
CNPJ: 76.002.666/0001-40 E-mail: licitacoes.administracao@pien.pr.gov.br - Fone (41) 3632-1136

CONCORRÊNCIA Nº 004/2026

ANEXO I – MEMORIAL TÉCNICO DESCRITIVO

PROJETO EXECUTIVO

Se encontra no Site e sistema BNC e Pode também ser disponibilizado em mídia digital aos licitantes na sede da Prefeitura Municipal de Piên, Departamento de Licitações e Compras – Rua Amazonas, nº 373 – Centro, Piên/PR.

Horários: de Segunda à Sexta-feira das 08:00 às 12:00 e das 13:00 às 17:00.

Rua Amazonas, nº 373 – Centro. Piên/PR. CEP 83.860-000.
CNPJ: 76.002.666/0001-40 E-mail: licitacoes.administracao@pien.pr.gov.br - Fone (41) 3632-1136

ANEXO II

PLACA INDICATIVA DA OBRA

a) A empresa contratada deverá providenciar, antes do início de cada obra, a colocação de placa(s) indicativa(s), nas dimensões e quantidades abaixo discriminadas, conforme modelo a ser apresentado pela Secretaria Municipal de Planejamento, Obras e Urbanismo, e sem ônus algum para esta Secretaria.

- 01 (uma) placa, conforme dimensões e exigências da Prefeitura Municipal de Piên, sendo que o texto será definido pela fiscalização da Secretaria Municipal de Planejamento, Obras e Urbanismo, quando da emissão da Ordem de Serviço.

b) A empresa contratada deverá providenciar, ainda, durante a execução das obras, a colocação nos locais de trabalho de: placa (s) de sinalização, nas dimensões e quantidades a serem determinadas pelo Contratante, conforme modelo a ser apresentado: fitas e outros sinalizadores pertinentes.

c) Caso a fiscalização venha a constatar o não cumprimento destes itens, a Secretaria Municipal de Planejamento, Obras e Urbanismo, se reserva o direito de aplicar as multas cabíveis em lei.

Rua Amazonas, nº 373 – Centro. Piên/PR. CEP 83.860-000.
CNPJ: 76.002.666/0001-40 E-mail: licitacoes.administracao@pien.pr.gov.br - Fone (41) 3632-1136

109

CONCORRÊNCIA Nº 004/2026

ANEXO III

CARTA CREDENCIAL

Ao agente de contratações da Prefeitura do Município de Piên.

Prezados Senhores,

O abaixo assinado, **(inserir o nome completo)**, CPF nº **(inserir o número do CPF)**, RG Nº **(inserir o número e órgão emissor)**, na qualidade de responsável legal pela proponente **(inserir nome da proponente)**, vem, pela presente, informar a V. Sᵃˢ. que o senhor **(inserir o nome completo)**, CPF nº **(inserir o número do CPF)**, RG Nº **(inserir o número e órgão emissor)**, é a pessoa designada pela proponente para acompanhar a sessão de abertura e recebimento da documentação de habilitação e propostas de preços, para assinar as atas e demais documentos, com poderes para renunciar prazos recursais a que se referir a licitação em epígrafe.

LOCAL, DIA de MÊS de 2026.

.....
Assinatura do representante legal da licitante

.....
Nome do representante legal da licitante
(Conter firma reconhecida)

OBSERVAÇÃO: A carta de credenciamento deverá ser apresentada no início da sessão, ao agente de contratações e sua equipe, fora dos envelopes de habilitação e proposta, em conformidade com os preceitos do edital.

Rua Amazonas, nº 373 – Centro. Piên/PR. CEP 83.860-000.
CNPJ: 76.002.666/0001-40 E-mail: licitacoes.administracao@pien.pr.gov.br - Fone (41) 3632-1136

110

CONCORRÊNCIA Nº 004/2026

ANEXO IV

DECLARAÇÃO DE RESPONSABILIDADE

Ao agente de contratações da Prefeitura do Município de Piên.

Declaramos para os devidos fins e direito, na qualidade de proponente do procedimento de licitação, sob a modalidade **CONCORRÊNCIA Nº 004/2026**, instaurado pela Prefeitura do Município de Piên, que:

a) Assumimos inteira responsabilidade pela autenticidade de todos os documentos apresentados, sujeitando-nos a eventuais averiguações que se façam necessárias;

b) Comprometemo-nos a manter, durante todo o período de contratação, em compatibilidade com as obrigações assumidas, todas as condições de habilitação e qualificação exigidas na licitação;

c) Comprometemo-nos a repassar na proporção correspondente, eventuais reduções de preços decorrentes de mudanças de alíquotas de impostos incidentes sobre a execução do objeto, em função de alterações de legislação pertinente, publicadas durante a vigência do contrato;

d) Temos conhecimento e submetemo-nos ao disposto na Lei nº. 8.078 – Código de Defesa do Consumidor, bem como ao edital e anexos, realizado pela Prefeitura de Piên.

Por ser expressão de verdade, firmamos o presente.

LOCAL, DIA de MÊS de 2026.

.....

Assinatura do representante legal da licitante

.....

Nome do representante legal da licitante

Rua Amazonas, nº 373 – Centro. Piên/PR. CEP 83.860-000.
CNPJ: 76.002.666/0001-40 E-mail: licitacoes.administracao@pien.pr.gov.br - Fone (41) 3632-1136

CONCORRÊNCIA Nº 004/2026

ANEXO VI

DECLARAÇÃO DE ENQUADRAMENTO NA CONDIÇÃO DE MICROEMPRESA OU EMPRESA DE PEQUENO PORTE (MODELO DE DECLARAÇÃO)

Em conformidade com a Lei 123 de 14 de dezembro de 2006, Capítulo II, Artigo 3º "Para os efeitos desta Lei Complementar, consideram-se microempresas ou empresas de pequeno porte a sociedade simples e o empresário a que se refere o art. 966 da Lei nº10. 406, de 10 de janeiro de 2002, **devidamente registrados no Registro de Empresas Mercantis ou no Registro Civil de Pessoas Jurídicas..."**

(Razão Social da empresa proponente) _____, pessoa jurídica de direito privado inscrita no CNPJ/MF sob nº _____, com sede _____, através de seu representante legal, para os fins da Lei Complementar nº123, de 14/12/2006, **DECLARA** estar inserida na condição de (assinalar a opção correspondente à situação da empresa):

[ ] microempresa – receita bruta anual igual ou inferior a R$ 360.000,00 (trezentos e sessenta mil reais);

[ ] empresa de pequeno porte – receita anual superior a R$ 360.000,00 (trezentos e sessenta mil reais); e igual ou inferior a R$ 4.800.000,00 (quatro milhões e oitocentos mil reais);

DECLARA que até a data da abertura do certame a empresa está registrada como Microempresa ou Empresa de pequeno porte no Registro de Empresas Mercantis ou Registro Civil de Pessoas Jurídicas.

DECLARA igualmente que:

I. de seu capital não participa outra pessoa jurídica;

II. que não é filial, sucursal, agência ou representação, no País, de pessoa jurídica com sede no exterior;

III. de seu capital social não participa pessoa física que seja inscrita como empresário ou seja sócia de outra empresa que receba tratamento jurídico diferenciado nos termos da Lei Complementar nº 123/2006, ou, embora havendo participação, a receita bruta global das empresas não ultrapassa o limite de que trata o inciso II do art. 3º da Lei Complementar nº123/2006;

Rua Amazonas, nº 373 – Centro. Piên/PR. CEP 83.860-000.
CNPJ: 76.002.666/0001-40 E-mail: licitacoes.administracao@pien.pr.gov.br - Fone (41) 3632-1136

IV. não possui titular ou sócio que participe com mais de 10% (dez por cento) do capital de outra empresa não beneficiada por esta Lei Complementar, ou, embora possuindo, a receita bruta global das empresas não ultrapassa o limite de que trata o inciso II do caput do art.3º da Lei Complementar nº123/2006;

V. não possui sócio ou titular administrador ou equiparado de outra pessoa jurídico com fins lucrativos, ou, embora possuindo, a receita bruta global das empresas não ultrapassa o limite de que trata o inciso II do caput do art. 3º da Lei Complementar nº 123/2006;

VI. não é constituída sob a forma de cooperativas, salvo de consumo;

VII. não participa do capital de outra pessoa jurídica;

VIII. não exerce atividade de banco comercial, de investimentos e de desenvolvimento ou de caixa econômica, de sociedade de crédito, financiamento e investimento ou de crédito imobiliário, de corretora ou de distribuidora de títulos, valores mobiliários e câmbio, de empresa de arrendamento mercantil, de seguros privados e de capitalização ou de previdência complementar;

IX. não é resultante ou remanescente de cisão ou qualquer outra forma de desmembramento de pessoa jurídica que tenha ocorrido em um dos 5 (cinco) anos-calendário anteriores;

X. Não é constituída sob a forma de sociedade por ações;

Por fim, **DECLARA,** que está ciente que a inverdade relativa as declarações ora prestadas, sujeita a Declarante às penalidades legais, dentre elas a exclusão do certame licitatório.

Sem mais, subscrevemo-nos,

Atenciosamente

LOCAL, DIA de MÊS de 2026.

.....

Assinatura do representante legal da licitante

.....

Nome do representante legal da licitante

Rua Amazonas, nº 373 – Centro. Piên/PR. CEP 83.860-000.
CNPJ: 76.002.666/0001-40 E-mail: licitacoes.administracao@pien.pr.gov.br - Fone (41) 3632-1136

CONCORRÊNCIA Nº 004/2026

ANEXO VII

DECLARAÇÃO DE NÃO IMPEDIMENTO

Através da presente, declaro(amos) expressamente que a Empresa ....., CNPJ nº. ....., não é declarada inidônea; não está suspensa do direito de licitar e/ou contratar com a Administração Pública, em suas esferas federal, estadual e municipal nos termos da Lei nº 14.133/21; não possui, em seu quadro de pessoal, empregado ou associado menor de dezoito anos realizando trabalho noturno, perigoso ou insalubre, e/ou menor de dezesseis anos, em qualquer trabalho, salvo na condição de aprendiz, a partir de quatorze anos, nos termos do art. 7º, inc. XXXIII, da Constituição Federal.

Declaro(amos) ainda que todo e qualquer fato que importe em modificação da situação ora declarada será imediatamente comunicada, por escrito, ao agente de contratações do Município de Piên.

LOCAL, DIA de MÊS de 2025.

.....
Assinatura do representante legal da licitante

.....
Nome do representante legal da licitante

Rua Amazonas, nº 373 – Centro. Piên/PR. CEP 83.860-000.
CNPJ: 76.002.666/0001-40 E-mail: licitacoes.administracao@pien.pr.gov.br - Fone (41) 3632-1136

114

CONCORRÊNCIA Nº 004/2026

ANEXO VIII

MODELO DE PROPOSTA DE PREÇOS

À Prefeitura Municipal de Piên

Sr. Agente de contratações,

Ref.: CONCORRÊNCIA Nº 004/2026.

Venho por meio desta, apresentar Proposta de Preços ao Edital de **CONCORRÊNCIA Nº 004/2026,** que tem por como objeto

Contratação de empresa especializada para Reforma da Unidade Básica de Saúde PONTE ALTA em Piên Paraná, com área total da edificação de 47,27 m².

AQUI DEVERÃO ESTAR DISPOSTOS TODOS OS ITENS INTEGRANTES DA PLANILHA DE VALORES MÁXIMOS ADMITIDOS, COM SEUS RESPECTIVOS VALORES UNITÁRIOS E TOTAIS (PROPOSTOS PELA LICITANTE), ONDE SE DEMONSTRE DE FORMA CLARA E OBJETIVA TODOS OS PONTOS QUE, CALCULADOS, DERAM ORIGEM AO VALOR TOTAL DA PROPOSTA, TUDO CONFORME PLANILHA DETALHADA CONSTANTE DO "PROJETO BÁSICO"

ESTA EXIGÊNCIA É NECESSÁRIA PARA ANÁLISE, ENTENDIMENTO E JULGAMENTO, POR PARTE DO AGENTE DE CONTRATAÇÕES E SUA EQUIPE.

VALOR PROPOSTO = ... (.....).

O prazo de validade da proposta de preços é de 60 (sessenta) dias a partir da data limite estabelecida para o recebimento das propostas.

Declaramos, ainda, que estamos enquadrados no regime de tributação de microempresa e empresa de pequeno porte, conforme estabelece o artigo 3º da Lei Complementar nº. 123/2006. **[somente na hipótese de o licitante ser microempresa ou empresa de pequeno porte - ME/EPP]**

LOCAL, DIA de MÊS de 2026.

.....

Assinatura do representante legal da licitante

.....

Nome do representante legal da licitante

Rua Amazonas, nº 373 – Centro. Piên/PR. CEP 83.860-000.
CNPJ: 76.002.666/0001-40 E-mail: licitacoes.administracao@pien.pr.gov.br - Fone (41) 3632-1136

CONCORRÊNCIA Nº 004/2026

ANEXO IX

ATESTADO DE VISITA TÉCNICA

À Prefeitura Municipal de Piên

CONCORRÊNCIA Nº 004/2026.

Objeto:

Contratação de empresa especializada para Reforma da Unidade Básica de Saúde PONTE ALTA em Piên Paraná, com área total da edificação de 47,27 m².

Senhor Agente de contratações:

Declaramos que o _____, representante da proponente _____, inscrita no CNPJ sob o nº _____, devidamente credenciado, visitou os locais da execução do objeto da licitação em epígrafe.

Piên, ___ de _____ de 2026.

_____

carimbo, nome, RG nº e

assinatura do responsável legal do licitador

_____

Nome e assinatura do representante da proponente ou pessoa com procuração (devendo cópia desta ser juntada no envelope de Habilitação).

OBS. Deverá ser emitido em papel timbrado do Município.

Rua Amazonas, nº 373 – Centro. Piên/PR. CEP 83.860-000.
CNPJ: 76.002.666/0001-40 E-mail: licitacoes.administracao@pien.pr.gov.br - Fone (41) 3632-1136

CONCORRÊNCIA Nº 004/2026

116

ANEXO X

À Prefeitura Municipal de Piên

CONCORRÊNCIA Nº 004/2026.

Objeto:

Contratação de empresa especializada para Reforma da Unidade Básica de Saúde PONTE ALTA em Piên Paraná, com área total da edificação de 47,27 m².

Senhor Agente de contratações:

Declaramos que a proponente _____, inscrita no CNPJ sob o nº _____:

a) Manterá, durante toda a execução da obra, no mínimo, um Profissional indicando que atuará como Responsável Técnico;

b) Para fins de contratação, comprovará através de cópia autenticada da Carteira de Trabalho acompanhada da Ficha Registro de Empregado da Empresa que o(s) profissional(s) indicado(s) como responsável (is) Técnico(s), pertence(m) ao quadro permanente da empresa. Caso o(s) Profissional (is) em questão seja(m) proprietário(s) da empresa, deverá fazer prova mediante apresentação de atos constitutivos (estatuto, contrato social ou documento equivalente);

c) Para fins de contratação, indicará um Profissional que atuará como Engenheiro Preposto, sujeitando-se, em caso de descumprimento, à aplicação da penalidade prevista na cláusula Décima Sexta, parágrafo sexto, da Minuta do Contrato (Anexo XIV);

d) Manterá o pessoal técnico e equipamentos declarados na habilitação durante toda a execução do objeto desta licitação;

e) Assume inteira a responsabilidade pela perfeita e completa execução dos serviços;

*Piên, ___ de _____ de 2026.*_____Nome e assinatura do representante da proponente ou pessoa com procuração (devendo cópia desta ser juntada no envelope de Habilitação).

Rua Amazonas, nº 373 – Centro, Piên/PR. CEP 83.860-000.
CNPJ: 76.002.666/0001-40 E-mail: licitacoes.administracao@pien.pr.gov.br - Fone (41) 3632-1136

CONCORRÊNCIA Nº 004/2026

ANEXO XI – DECLARAÇÃO DE PLENO CONHECIMENTO

Ao agente de contratações da Prefeitura do Município de Piên.

Declaramos para os devidos fins e direito e sob as penas da lei, na qualidade de proponente do procedimento de licitação, sob a modalidade **CONCORRÊNCIA Nº 004/2026**, instaurado pela Prefeitura do Município de Piên, que:

Possuímos Pleno Conhecimento do Edital e seus Anexos e todas as informações, das condições locais e dificuldades para o cumprimento das obrigações objeto desta licitação, e ainda, que aceitamos como válida a situação em que se encontra assumindo total responsabilidade por esse fato e informando que não o utilizará para quaisquer questionamentos futuros que ensejem avenças técnicas ou financeiras com a contratante, para a Contratação de empresa especializada para Reforma da Unidade Básica de Saúde PONTE ALTA em Piên Paraná, com área total da edificação de 47,27 m^2.

LOCAL, DIA de MÊS de 2026.

.....
Assinatura do representante legal da licitante

.....
Nome do representante legal da licitante

Rua Amazonas, nº 373 – Centro. Piên/PR. CEP 83.860-000.
CNPJ: 76.002.666/0001-40 E-mail: licitacoes.administracao@pien.pr.gov.br - Fone (41) 3632-1136

118

CONCORRÊNCIA Nº 004/2026

ANEXO XII – DECLARAÇÃO DE EQUIPE TÉCNICA

À Prefeitura Municipal de Piên

CONCORRÊNCIA Nº 004/2026

Objeto:

Contratação de empresa especializada para Reforma da Unidade Básica de Saúde PONTE ALTA em Piên Paraná, com área total da edificação de 47,27 m².

Engenheiro Responsável Técnico;

- Encarregado.

Declaramos que a proponente _____, inscrita no CNPJ sob o nº _____, dispõe, em seu quadro permanente, na data prevista para a entrega dos envelopes de equipe técnica no mínimo:

a) Para fins de comprovação da capacidade técnica, o profissional indicado (Engenheiro Civil ou Arquiteto e Urbanista) deverá participar da obra ou serviço objeto da licitação, admitindo-se a substituição por profissionais de experiência equivalente ou superior, desde que aprovado pelos fiscais de contrato.

b) A comprovação de disponibilidade dos profissionais deverá ser realizada diretamente ao fiscal da obra, quando do início dos serviços.

Piên, ___ de _____ de 2026.

_____

Nome, RG ou CPF

assinatura do responsável legal

Rua Amazonas, nº 373 – Centro. Piên/PR. CEP 83.860-000.
CNPJ: 76.002.666/0001-40 E-mail: licitacoes.administracao@pien.pr.gov.br - Fone (41) 3632-1136

ANEXO XIII

MINUTA DO TERMO DE CONTRATO

CONTRATO DE OBRA PÚBLICA POR EMPREITADA POR PREÇO GLOBAL QUE ENTRE SI FIRMAM O MUNICÍPIO DE PIÊN E A EMPRESA ...

O MUNICÍPIO DE PIÊN, pessoa jurídica de direito público interno, estabelecido a Rua Amazonas, nº. 373, Bairro Centro, inscrita no CNPJ nº. 76.002.666/0001-40, neste ato representado por seu Prefeito Municipal, Senhor **MAICON GROSSKPF**, brasileiro, residente e domiciliado em Piên, portador da Carteira de Identidade RG nº. ..... e inscrito no CPF/MF sob o nº. ...., e assistido pelo (a) Procurador (a) do Município_____ OAB nº _____; e em conjunto com o Secretário Municipal de XXXXXXXXXXXXXX _____ CPF nº_____ doravante denominada **CONTRATANTE**, e a empresa e **.....**, pessoa jurídica de direito privado, inscrita no CNPJ sob n.º ....., Inscrição Estadual nº. ....., Inscrição Municipal nº. ....., estabelecida na R. ....., nº. ...., ..., CEP ....., Fone ..... por seu representante legal, **Sr. .....**, inscrito no CPF sob nº. ....., doravante denominada **CONTRATADA**, e perante as testemunhas abaixo firmadas, pactuam o presente contrato de prestação de serviços, cuja celebração foi autorizada pelo despacho exarado no processo administrativo nº. 2192/2026, e que se regerá em observância às disposições da Lei nº 14.133, de 1º de abril de 2021, além das cláusulas e condições abaixo discriminadas que as partes declaram conhecer e mutuamente se outorgam, a saber:

DO OBJETO (Art. 92, I, Lei nº 14.133/21)

Cláusula Primeira – Contratação de empresa especializada para Reforma da Unidade Básica de Saúde PONTE ALTA em Piên Paraná, com área total da edificação de 47,27 m².

DO REGIME DE EXECUÇÃO (Art. 92, IV, da Lei nº 14.133/21)

Cláusula Segunda – O objeto será executado indiretamente através de empreitada por menor preço global.

Parágrafo Primeiro: A assinatura do presente contrato indica à CONTRATADA possuir plena ciência de seu conteúdo, bem como dos demais documentos vinculados ao presente, sujeitando-se os mesmos às normas da Lei nº 14.133/21 e à totalidade das cláusulas contratuais aqui estabelecidas.

Rua Amazonas, nº 373 – Centro. Piên/PR. CEP 83.860-000.
CNPJ: 76.002.666/0001-40 E-mail: licitacoes.administracao@pien.pr.gov.br - Fone (41) 3632-1136

DO PREÇO E DAS CONDIÇÕES DE PAGAMENTO (Art. 92, V, Lei nº14.133/21)

Cláusula Terceira – O valor total do presente contrato, correspondente ao preço obtido no certame licitatório, é de R$_____ (_____), no qual estão incluídas todas as despesas ordinárias diretas e indiretas decorrentes da execução do objeto, inclusive tributos e/ou impostos, encargos sociais, trabalhistas, previdenciários, fiscais e comerciais incidentes, taxa de administração, frete, seguro e outros necessários ao cumprimento integral do objeto da contratação.

Parágrafo Primeiro – O valor acima é meramente estimativo, de forma que os pagamentos devidos ao contratado dependerão dos quantitativos efetivamente fornecidos.

Parágrafo Segundo - Somente poderão ser considerados para efeito de medição e pagamento os serviços e obras efetivamente executados pela CONTRATADA e aprovados pela FISCALIZAÇÃO, respeitada a rigorosa correspondência com o projeto e suas modificações expressa e previamente aprovadas pelo CONTRATANTE.

Parágrafo Terceiro - O CONTRATANTE efetuará os pagamentos das faturas emitidas pela CONTRATADA com base nas medições de serviços aprovadas pela FISCALIZAÇÃO, obedecidas às condições estabelecidas no contrato.

Parágrafo Quarto: A execução do contrato deverá ser iniciada mediante ordem de fornecimento emitida pelo fiscal do contrato designado pela Secretaria solicitante;

Parágrafo Quinto: A execução do contrato antes de emitida a ordem de fornecimento, nos termos do parágrafo anterior, é de responsabilidade única e exclusiva do CONTRATADO, não obrigando a CONTRATADA a adiantar os pagamentos.

Parágrafo Sexto: No caso de execução antecipada, antes da ordem de fornecimento ser emitida, nos moldes do parágrafo quarto, quando houver a existência de recursos vinculados, a CONTRATADA, desde logo, fica ciente de que o pagamento dos valores atrelados a receitas vinculadas somente serão efetuados quando o recurso financeiro estiver disponibilizado em caixa da prefeitura, correndo por sua conta e risco a execução antecipada do contrato.

Rua Amazonas, nº 373 – Centro. Piên/PR. CEP 83.860-000.
CNPJ: 76.002.666/0001-40 E-mail: licitacoes.administracao@pien.pr.gov.br - Fone (41) 3632-1136

DO REAJUSTE DE PREÇO

Cláusula Quarta – Os preços inicialmente contratados são fixos e irreajustáveis no prazo de um ano contado da data-base vinculada à data do orçamento estimado.

Parágrafo Primeiro – O orçamento estimado pela Administração baseou-se nas planilhas referencias fornecidas pela prefeitura.

Parágrafo Segundo – Após o interregno de um ano, e independentemente de pedido do contratado, os preços iniciais serão reajustados, mediante a aplicação, pela contratante, do índice nacional de custo da construção (INCC), exclusivamente para as obrigações iniciadas e concluídas após a ocorrência da anualidade.

Parágrafo Terceiro - Nos reajustes subsequentes ao primeiro, o interregno mínimo de um ano será contado a partir dos efeitos financeiros do último reajuste.

Parágrafo Quarto - No caso de atraso ou não divulgação do(s) índice (s) de reajustamento, o contratante pagará ao contratado a importância calculada pela última variação conhecida, liquidando a diferença correspondente tão logo seja(m) divulgado(s) o(s) índice(s) definitivo(s).

Parágrafo Quinto - Fica o Contratado obrigado a apresentar memória de cálculo referente ao reajustamento de preços do valor remanescente, sempre que este ocorrer.

Parágrafo Sexto – Nas aferições finais, o(s) índice(s) utilizado(s) para reajuste será(ão), obrigatoriamente, o(s) definitivo(s).

Parágrafo Sétimo - Caso o(s) índice(s) estabelecido(s) para reajustamento venha(m) a ser extinto(s) ou de qualquer forma não possa(m) mais ser utilizado(s), será(ão) adotado(s), em substituição, o(s) que vier(em) a ser determinado(s) pela legislação então em vigor.

Parágrafo Oitavo - Na ausência de previsão legal quanto ao índice substituto, as partes elegerão novo índice oficial, para reajustamento do preço do valor remanescente, por meio de termo aditivo.

Parágrafo Nono - O reajuste será realizado por apostilamento.

DO PAGAMENTO

Cláusula Quinta – O pagamento será realizado através de depósito bancário em até 30 dias subsequentes ao protocolo da nota fiscal emitida de acordo com a medição e atestado pelo Fiscal da Obra e pelo Secretário Municipal da pasta, conforme disposto no art 117 e 140 da Lei nº 14.333/2021.

Parágrafo Primeiro: Os pagamentos serão realizados por medição de serviços efetivamente executados.

Parágrafo Segundo: Junto com a Nota Fiscal, a CONTRATADA deverá enviar também a Certidão de Regularidade junto ao FGTS, a Prova de regularidade relativa a Tributos Federais e à Dívida Ativa da União, a Certidão Negativa de Débitos Trabalhistas, Certidão Negativa de Débitos Municipais, e Certidão Negativa de Débitos Estaduais, podendo a contratante

Rua Amazonas, nº 373 – Centro. Piên/PR. CEP 83.860-000.
CNPJ: 76.002.666/0001-40 E-mail: licitacoes.administracao@pien.pr.gov.br - Fone (41) 3632-1136

confirmar as regularidades por via eletrônica, e, ainda, o comprovante de pagamento do período dos valores relativos aos salários e verbas previdenciárias e fundo de garantia de todos os trabalhadores da obra.

Parágrafo Terceiro: Para fins de efetivação do pagamento, deverá constar também:

a) Cópia autenticada das folhas de salário dos empregados envolvidos na execução do objeto contratado;

b) Declaração do responsável legal pela empresa dando conta da regular quitação de todos os direitos sociais trabalhistas de seus empregados;

c) Cópia dos termos de rescisão contratual firmados no período e correspondente termo de quitação das verbas rescisórias e recolhimento do Fundo de Garantia por Tempo de Serviços – FGTS;

d) Declaração do responsável legal da empresa, contendo indicação dos empregados que desenvolveram as atividades previstas no objeto do contrato por posto de trabalho e período, integral ou parcial, de atuação no mês de apuração, com indicativo expresso da jornada cumprida em cada posto de trabalho e horário de intervalo de cada empregado;

a) A declaração mencionada na alínea "d" acima deverá trazer, ainda, a qualificação civil e número da Carteira de Trabalho e Previdência Social – CTPS de cada um dos empregados envolvidos, bem como o motivo o afastamento durante o mês.

Parágrafo Quarto: No preço pago pela CONTRATANTE à CONTRATADA, já estarão incluídos todos os impostos, encargos, taxas, frete, manutenção, leis sociais, instalação, bem como todo o material e equipamento necessário para a execução dos serviços.

Parágrafo Quinto: Em caso de atraso de pagamento em relação ao prazo estabelecido nesta cláusula, o valor da nota fiscal poderá ser atualizado monetariamente pelo INPC (Índice Nacional de Preço ao Consumidor), entre a data em que deveria ter sido adimplida a obrigação e o efetivo pagamento (Lei Federal 14.333/2021).

Parágrafo Sexto: Nos termos do Decreto Municipal nº 157/2023, a administração CONTRATANTE procederá a retenção do Imposto de Renda na fonte, tanto na aquisição de bens, quanto na prestação de serviços, inclusive nas obras da construção civil, salvo imunidade, isenção e/ou dispensa prevista em legislação em vigor, conforme Instrução Normativa n.º 1234, de 2012 da Receita Federal do Brasil.

Parágrafo Sétimo: Nos termos do artigo 98 e seguintes do Código Tributário Municipal (Lei Municipal n.º 1.485/2022) também será possível a retenção na fonte do Imposto Sobre Serviços.

Parágrafo Oitavo: Será possível ainda, que a CONTRATANTE, nos casos legalmente previstos, efetue a retenção de INSS.

Rua Amazonas, nº 373 – Centro. Piên/PR. CEP 83.860-000.
CNPJ: 76.002.666/0001-40 E-mail: licitacoes.administracao@pien.pr.gov.br - Fone (41) 3632-1136

DO PRAZO DE INÍCIO E EXECUÇÃO DAS OBRAS E VIGÊNCIA DO CONTRATO (Art. 92, VII, da Lei nº 14.133/2021).

Cláusula Sexta – Fica estabelecido o prazo de, no máximo 21 (vinte e um) dias úteis, a contar da emissão da ordem de serviço para o início da obra, sendo sua execução total efetivada de 180 **(Cento e oitenta) dias** a contar da assinatura do Contrato, sendo que a vigência do Contrato será de 6 (seis) meses a contar de sua assinatura, podendo seu prazo ser prorrogado caso haja necessidade e conveniência por parte da Contratante, respeitada a legislação em vigor.

Parágrafo Primeiro: Para emissão da Ordem de Serviço, deverá a CONTRATADA providenciar:

a. Os respectivos Alvarás junto aos órgãos competentes;

b. Anotação de Responsabilidade Técnica – ART relativa à obra, onde deverá constar o nome e a inscrição junto ao CREA do(s) engenheiro(s) que atuará(ão) como Responsável(is) Técnico(s) e como Engenheiro(s) Preposto(s), bem como a respectiva "ART" dos engenheiros responsáveis pela fiscalização dos mesmos, os quais serão indicados pela CONTRATANTE.

c. A contratada, neste ato, indica como responsável técnico o sr. _____, Engenheiro civil inscrito no CREA sob nº_____, RG nº ____, CPF nº ____, bem como apresenta como documento comprobatório de vínculo a/o _____ (Contrato de Prestação de Serviços, ou a cópia autenticada da Carteira de Trabalho acompanhada da Ficha Registro de Empregado ou o estatuto ou o contrato social ou documento equivalente), tudo conforme declaração emitida em sede de licitação.

Parágrafo segundo: Para início dos serviços deverá a contratada providenciar, junto ao INSS, a matrícula específica da obra a qual deverá ser apresentada à secretaria municipal de obras, planejamento e urbanismo e fiscal da obra.

Parágrafo terceiro: A contratada, por ocasião do recebimento da ordem de serviço, deverá apresentar, a critério da secretaria municipal de obras, planejamento e urbanismo, uma relação da equipe completa de profissionais disponibilizados para a execução da obra, devendo nesta relação dimensionar: engenheiro civil, mestre de obras, encarregados, especialistas, ajudantes/serventes, profissionais para serviços especializados, enfim, todos os profissionais que fazem parte da equipe de trabalho (com suas respectivas funções), acompanhada de declaração formal, passada pelo representante legal da contratada, de sua disponibilidade para atuarem na execução das obras.

Parágrafo quarto: Caso a contratada não venha a iniciar as obras dentro do prazo de 10 (dez) dias úteis contados da data da ordem de serviço, sem que apresente justificativa plenamente aceita pela secretaria municipal de obras, planejamento e urbanismo, o contratante reserva-se o direito de cancelar a ordem de serviço expedida, com a consequente rescisão do contrato, fundamentada no que dispõe a Lei Federal 14.333/2021 com alterações posteriores.

Parágrafo Quinto: Em ocorrendo o disposto no item anterior, o CONTRATANTE poderá vir a efetivar a contratação das obras através da convocação das outras proponentes habilitadas na licitação, em ordem classificatória, nos moldes do disposto no parágrafo 7.º, do artigo 90 da Lei 14.133/2021, ou, sendo impossível fazê-lo, poderá realizar contratação nos termos do parágrafo 7.º do artigo 90 da Lei n.º 14.133/2021.

Parágrafo Sexto: Executado o contrato, o seu objeto será recebido:

Rua Amazonas, nº 373 – Centro. Piên/PR. CEP 83.860-000.
CNPJ: 76.002.666/0001-40 E-mail: licitacoes.administracao@pien.pr.gov.br - Fone (41) 3632-1136

a) provisoriamente, pelo fiscal da obra, mediante termo circunstanciado, assinado pelas partes em até 15 (quinze) dias da comunicação escrita do Contratado;

b) definitivamente, pelo fiscal da obra e pelo Secretaria Municipal de Planejamento, Obras e urbanismo, mediante termo circunstanciado, assinado pelas partes, após o decurso do prazo de observação, ou vistoria que comprove a adequação do objeto aos termos contratuais

b.1) Caso sejam verificados vícios, defeitos ou incorreções resultantes da execução ou de materiais empregados, é obrigação da contratada proceder à reparação, correção, remoção, reconstrução ou substituição, às suas expensas, no prazo máximo de 48 (quarenta e oito) horas de sua notificação.

DOS CRÉDITOS ORÇAMENTÁRIOS (Art. 92, VIII, Lei nº 14.133/21)

Cláusula Sétima – As despesas decorrentes do presente contrato correrão por conta das seguintes dotações orçamentárias:

Funcional
11.001.10301.0014.2034.4.4.90.51.00.00 CONTA 4190

DA GARANTIA PARA EXECUÇÃO DA OBRA (art. 96 da Lei nº 14.133, de 2021)

Cláusula Oitava – Para a assinatura do presente instrumento, a Contratada apresenta, neste ato, garantia para a prestação dos serviços, no valor de **R$ XXX (XXX reais e XXX centavos),** equivalente a 5% (cinco por cento) do valor global do contrato, por intermédio de uma das opções abaixo:

I - caução em dinheiro ou em títulos da dívida pública emitidos sob a forma escritural, mediante registro em sistema centralizado de liquidação e de custódia autorizado pelo Banco Central do Brasil, e avaliados por seus valores econômicos, conforme definido pelo Ministério da Economia;

II - seguro-garantia;

III - fiança bancária emitida por banco ou instituição financeira devidamente autorizada a operar no País pelo Banco Central do Brasil.

IV - título de capitalização custeado por pagamento único, com resgate pelo valor total.

Parágrafo Primeiro: A garantia prestada será liberada quando decorridos 03 (três) meses da assinatura do Termo de Recebimento Definitivo e desde que satisfeitas às exigências contratuais.

Parágrafo Segundo: A garantia citada nesta cláusula terá validade durante toda a vigência do Contrato.

Rua Amazonas, nº 373 – Centro. Piên/PR. CEP 83.860-000.
CNPJ: 76.002.666/0001-40 E-mail: licitacoes.administracao@pien.pr.gov.br - Fone (41) 3632-1136

Parágrafo Terceiro: Ao Contratante cabe o direito de descontar do valor da garantia as parcelas de obras inadimplidas pela Contratada, conforme as disposições do Edital da licitação e cláusulas do presente contrato.

Parágrafo Quarto: O Contratante fixa prazo de 1 (um) mês, contado da data de homologação da licitação e anterior à assinatura do contrato, para que a Contratada apresente a garantia quando optar pela modalidade prevista no inciso II desta cláusula.

DAS RESPONSABILIDADES ENTRE AS PARTES (Art., 92, XIV e XVI, Lei nº 14.133/21)

Cláusula Nona– São de responsabilidade da CONTRATADA os materiais e equipamentos a serem empregados e todos os custos de sua aquisição, transporte, armazenamento e utilização, bem como a contratação, às suas expensas, da mão de obra necessária à prestação de serviços em objeto. A responsabilidade pela qualidade das obras, materiais e serviços executados ou fornecidos é da empresa contratada para esta finalidade, inclusive a promoção de readequações, sempre que detectadas impropriedades que possam comprometer a consecução do objeto contratado.

Parágrafo Primeiro: São responsabilidades da Contratada, além das disposições contidas no Edital da CONCORRÊNCIA nº 004/2026:

a) Realizar adequadamente os serviços ora contratados, utilizando as técnicas constantes no Projeto Básico, bem como implementos de critérios de rendimento e economicidade, nos locais previamente determinados pela Contratante, deixando estes locais em perfeitas condições de utilização segundo a natureza dos serviços.

b) Dispor de todo o maquinário, equipamentos, ferramentas, inclusive veículos que forem necessários para a execução da obra, em especial aqueles constantes nas declarações apresentadas no procedimento licitatório.

c) Obedecer às especificações e serem aprovados pela fiscalização da Secretaria Municipal de Planejamento, Obras e Urbanismo, antes da utilização dos mesmos, sob pena do(s) serviço(s) não ser(em) aceito(s), devendo a empresa refazê-lo sem ônus algum ao CONTRATANTE, em até 48 (quarenta e oito) horas de sua notificação.

d) Utilizar-se de mão de obra e materiais de boa qualidade, conforme Projeto Básico, com profissionais altamente qualificados, responsabilizando-se por quaisquer danos de natureza dolosa ou culposa que estes venham causar à Contratante ou terceiros, bem como se responsabilizando objetivamente pela qualidade do material e da mão de obra.

e) Cumprir, durante a execução do contrato, todas as leis, posturas federais,

Rua Amazonas, nº 373 – Centro. Piên/PR. CEP 83.860-000.
CNPJ: 76.002.666/0001-40 E-mail: licitacoes.administracao@pien.pr.gov.br - Fone (41) 3632-1136

estaduais e municipais pertinentes e vigentes, sendo a única responsável por prejuízos decorrentes das infrações a que der causa.

f) Manter na obra, desde o primeiro dia de início de serviços, um Livro de Ocorrências, que deverá ser entregue ao Município, quando da entrega final dos serviços, sendo que o mesmo não poderá conter rasura sob qualquer hipótese, o qual receberá o visto do Fiscal de Obras semanalmente como forma de fiscalização.

g) Manter durante a execução do contrato, em compatibilidade com as obrigações assumidas, todas as condições de qualificação e habilitação.

h) Arcar com os tributos federais, estaduais ou municipais que venham porventura incidir sobre o respectivo contrato bem como os encargos sociais, trabalhistas e previdenciários.

i) Submeter, quando requisitado pela contratante, os materiais utilizados na execução da obra à prévia aprovação, arcando inclusive com os testes de qualidade quando necessário, responsabilizando-se pela troca dos mesmos em um prazo máximo de 24 (vinte e quatro) horas até a aprovação final.

j) Prestar a garantia de cumprimento de contrato, no valor de 5% (cinco por cento) do preço global, necessário para assinatura do presente instrumento mediante escolha da modalidade que mais lhe convier, de acordo com a cláusula oitava deste contrato.

k) Somente disponibilizar no canteiro de obras, empregados com o devido registro na CTPS, com exames médicos e, no mínimo, piso salarial da categoria profissional.

l) Manter a disposição dos funcionários um banheiro móvel (químico).

m) Prestar e garantir os serviços executados e materiais empregados, nos termos regulamentados por normas técnicas, em especial do CREA, ABNT, INMETRO.

n) Conduzir e executar os serviços de acordo com as normas técnicas do serviço e em estrita observância a legislação vigente;

o) Obedecer às Normas de Projeto e Execução de Obras da Secretaria Municipal de Planejamento, Obras e urbanismo, tomando delas, expresso conhecimento;

Rua Amazonas, nº 373 – Centro. Piên/PR. CEP 83.860-000.
CNPJ: 76.002.666/0001-40 E-mail: licitacoes.administracao@pien.pr.gov.br - Fone (41) 3632-1136

p) Reparar, corrigir, remover, reconstruir e substituir, às suas exclusivas expensas e responsabilidade, no todo ou em parte, o objeto contratado, se forem verificados vícios, defeitos ou incorreções, resultantes da execução dos mesmos ou resultantes da qualidade dos materiais empregados, no prazo máximo de até 48 (quarenta e oito horas) contados a partir do recebimento da notificação da CONTRATANTE.

q) Repor no prazo máximo de 24 (vinte e quatro) horas todo e qualquer bem da Administração e/ou de terceiros que vier a ser danificado ou extraviado, em razão da execução do objeto da presente licitação.

r) Quando houver a necessidade de refazer ou reconstruir parte dos serviços executados com erros ou imperfeições, a CONTRATADA deverá solucionar o problema dentro de um prazo máximo de até 48 (quarenta e oito) horas contados a partir do recebimento da comunicação da CONTRATANTE.

s) Se necessário ou solicitado pela Administração, custear ensaios, testes e demais provas exigidas por normas técnicas oficiais para a boa execução do objeto de que trata a presente licitação.

t) Fornecer e fiscalizar o uso de equipamentos de segurança individuais e coletivos (EPI's e EPC's), de acordo com as normas legais pertinentes, bem como o uso obrigatório de crachás de identificação e uniforme.

u) Assumir integral e exclusivamente todas as responsabilidades no que se refere às obrigações fiscais, comerciais e trabalhistas e previdenciária, bem como as que dizem respeito às normas de segurança do trabalho prevista na legislação específica, bem como os demais encargos que porventura venham a incidir sobre o objeto do contrato.

v) Providenciar, sob as penas cabíveis, o uso de equipamentos de segurança obrigatório, inclusive aqueles constantes nas declarações apresentadas no procedimento licitatório, de acordo com as normas legais pertinentes, bem como de conformidade com o "MANUAL DE EPIs' disponibilizado pelo CONTRATANTE, o qual deverá ser rigorosamente observado na execução de obras/serviços objeto do contrato, sendo obrigatório o uso de uniformes.

w) Providenciar, antes do início dos trabalhos e durante a execução dos mesmos, o fornecimento dos documentos exigidos na Cláusula Oitava, parágrafo primeiro, do presente Contrato.

x) Durante a execução do objeto contratado e até o seu recebimento definitivo, assumir a CONTRATADA integral responsabilidade pelos danos que causar a CONTRATANTE ou a terceiros, por si ou por seus sucessores e representantes na

Rua Amazonas, nº 373 – Centro. Piên/PR. CEP 83.860-000.
CNPJ: 76.002.666/0001-40 E-mail: licitacoes.administracao@pien.pr.gov.br - Fone (41) 3632-1136

execução dos serviços, isentando o CONTRATANTE de toda e qualquer reclamação que possa surgir em decorrência dos mesmos;

y) Comparecer, sempre que o CONTRATANTE solicitar, às suas repartições ou em outro local indicado, para examinar e prestar esclarecimento sobre problemas relacionados com o objeto do Contrato.

z) Atender a todas as solicitações de natureza técnica do CONTRATANTE relacionadas com o objeto do contrato;

aa) Resguardar o CONTRATANTE contra perdas e danos de qualquer natureza provenientes de serviços executados por força do Contrato;

bb) Manter o CONTRATANTE informado, de acordo com a conveniência deste, de todos os pormenores dos serviços;

cc) Responsabilizar-se pelos serviços de controle de qualidade dos serviços executados;

dd) Desenvolver seu trabalho sob a orientação do CONTRATANTE, acatando as decisões da Fiscalização, bem como dos profissionais que respondem pela Secretaria Municipal de Planejamento, Obras e urbanismo;

ee) Respeitar, na execução das obras e serviços, as características ambientais da região, obrigando-se, ainda, a transportar para local apropriado, aprovado pelo CONTRATANTE, os entulhos e lixos de quaisquer naturezas, provenientes das obras e serviços.

ff) Cumprir com todas as exigências técnicas ambientais solicitadas pela legislação municipal, estadual e federal, assegurando que o projeto de execução obedeça a todos os requisitos dispostos nas normas de meio ambiente, com intento de eliminar ou reduzir os eventuais impactos ambientais, decorrentes da execução.

gg) Manter os Profissionais e a Qualificação técnica durante toda a vigência do Contrato, sendo que, em caso de substituição de Responsável Técnico, a Contratada deverá enviar comunicado à Contratante de forma prévia e justificadamente, sob pena de não aceitação e aplicação de penalidades.

hh) A contratada reconhece expressamente os direitos do Contratante em caso de rescisão administrativa prevista no contrato.

Rua Amazonas, nº 373 – Centro. Piên/PR. CEP 83.860-000.
CNPJ: 76.002.666/0001-40 E-mail: licitacoes.administracao@pien.pr.gov.br - Fone (41) 3632-1136

ii) Se a CONTRATADA recusar, demorar, negligenciar ou deixar de eliminar as falhas, vícios, defeitos ou imperfeições apontadas, poderá o CONTRATANTE efetuar os reparos e substituições necessárias, seja por meios próprios ou de terceiros, transformando-se os custos decorrentes, independentemente do seu montante, em dívida líquida e certa da CONTRATADA.

jj) A CONTRATADA responderá diretamente por todas e quaisquer perdas e danos causados em bens ou pessoas, inclusive em propriedades vizinhas, decorrentes de omissões e atos praticados por seus funcionários e prepostos, fornecedores e subcontratadas, bem como originados de infrações ou inobservância de leis, decretos, regulamentos, portarias e posturas oficiais em vigor, devendo indenizar o CONTRATANTE por quaisquer pagamentos que seja obrigado a fazer a esse título, incluindo multas, correções monetárias e acréscimos de mora.

kk) A CONTRATADA deverá, sempre que possível e observadas as qualificações técnicas necessárias, **priorizar a contratação de trabalhadores residentes no município de Pien**, visando fomentar a economia local e promover a geração de emprego na comunidade.

ll) a responsabilidade pela qualidade das obras, materiais e serviços executados ou fornecidos é da empresa contratada para esta finalidade, inclusive a promoção de readequações, sempre que detectadas impropriedades que possam comprometer a consecução do objeto ajustado; ii. a obrigatoriedade da aquisição de produtos manufaturados nacionais e serviços nacionais ou a aplicação das margens de preferência para produtos manufaturados nacionais e serviços nacionais sempre que esses produtos e serviços estiverem descritos na lista estabelecida na Resolução CIIA-PAC n° 1, de 28 de junho de 2024, observadas as disposições do art. 3º-A da Lei nº 11.578, de 26 de novembro de 2007, e do Decreto nº 11.889, de 22 de janeiro de 2024;

mm) A empresa contratada deve inserir as informações e os documentos relativos à execução no Transferegov.br;

nn) O CONTRATADO deverá conceder livre acesso de servidores do CONCEDENTE, bem como dos órgãos de controle interno e externo, aos processos, documentos, informações, registros contábeis e locais de execução, referentes ao objeto contratado, inclusive nos casos em que a instituição financeira oficial não controlada pela União faça a gestão da conta bancária específica do Convênio

Parágrafo Segundo: São responsabilidades da Contratante:

a) Fornecer informações e garantir acesso à CONTRATADA a toda documentação técnica necessária para a execução do objeto do presente Contrato;
b) Efetuar os pagamentos devidos à CONTRATADA, nas condições estabelecidas no instrumento convocatório e minuta do contrato;
c) Emitir Ordem de Serviços e Autorizações específicas para a atuação da CONTRATADA;
d) Disponibilizar, com necessária antecedência o local onde serão realizados os serviços, com adequações de locais próximos para armazenamento de todo o material utilizado pela contratada;
e) Comunicar, por escrito, imediatamente à Contratada as irregularidades no desenvolvimento da obra;

Rua Amazonas, nº 373 – Centro. Piên/PR. CEP 83.860-000.
CNPJ: 76.002.666/0001-40 E-mail: licitacoes.administracao@pien.pr.gov.br - Fone (41) 3632-1136

f) No ato do recebimento da comunicação supracitada, a Contratada deverá emitir o comprovante de recebimento por meio de assinatura do preposto da obra, sob pena de descumprimento contratual.
g) Acompanhar e fiscalizar todas as atividades da contratada pertinente ao objeto contratado, o que não exime a CONTRATADA da responsabilidade por danos causados.

Cláusula Décima – CONTRATADA não poderá ceder o presente contrato, no todo ou em parte, a nenhuma pessoa física ou jurídica, bem como não será admitido a subcontratação total das obras objeto do contrato. Somente será admitida subcontratação parcial mediante prévia e expressa autorização da Secretaria Municipal de Planejamento, Obras e Urbanismo, com lavratura de termo Aditivo e fornecimento da mesma garantia prevista Cláusula Décima deste Contrato.

Parágrafo Primeiro: A autorização do CONTRATANTE para a CONTRATADA subcontratar parcialmente as obras, objeto do contrato, não reduz nem elimina as responsabilidades e obrigações da CONTRATADA frente à CONTRATANTE em decorrência do Contrato, nem importará no estabelecimento de qualquer vínculo entre o CONTRATANTE e o(s) subcontratado(s).

Parágrafo Segundo: Em caso de autorização de subcontratação total ou parcial do objeto, fica a subcontratada obrigada a apresentar previamente à autorização, os documentos comprobatórios de idoneidade, exigidos da Contratada, na fase de habilitação.

Cláusula Décima Primeira – Qualquer modificação que se faça necessária durante o andamento das obras, seja nos projetos, detalhes ou especificações, somente poderá ser feita a critério do CONTRATANTE, através da Secretaria Municipal de Planejamento, Obras e urbanismo, que autorizará por escrito, ficando obrigada a CONTRATADA a aceitar nas mesmas condições contratuais, os acréscimos ou supressões que se fizerem necessários nas obras para melhor adequação técnica, obedecidos os limites legais estabelecidos na Lei n.º 14.133/2021.

Parágrafo Primeiro: Caso venha a ser necessária na obra contratada a realização de serviços adicionais não previstos originalmente, o custo dos mesmos será definido com base nos preços unitários constantes da Tabela de Preços Unitários vigente na Secretaria Municipal de Planejamento, Obras e Urbanismo, ou, se for o caso, o custo praticado no mercado desde que aprovado pela Secretaria, observadas as condições da proposta da CONTRATADA, formalizando o respectivo aditamento ao Contrato Primitivo, considerando os valores de desconto da Planilha de Custo da Proposta da licitante vencedora;

Parágrafo Segundo: No caso de acréscimos de serviços, a Ordem de Serviço correspondente somente será expedida após a formalização do respectivo aditamento ao contrato primitivo, obedecidas às formalidades legais.

Parágrafo Terceiro: Os pagamentos dos serviços mencionados neste item obedecerão às condições estabelecidas no Item 23 do Edital.

Cláusula Décima Segunda – A fiscalização da obra, bem como a verificação do atendimento às especificações do projeto básico, ficará a cargo do **Engenheiro Civil Simon Schneider** –

Rua Amazonas, nº 373 – Centro. Piên/PR. CEP 83.860-000.
CNPJ: 76.002.666/0001-40 E-mail: licitacoes.administracao@pien.pr.gov.br - Fone (41) 3632-1136

CREA RS-117954/D, lotadas na Secretaria Municipal de Planejamento, Obras e Urbanismo, para fiscalização de execução de onde contempla o acompanhamento da execução, fiscalização de todos os materiais e mão de obra empregados na obra, atestar as notas fiscais referentes a execução e responder por todos os assuntos relacionados a execução. A gestão do Contrato ficará a cargo do servidor Douglas Lietz, a qual ficará responsável pelo acompanhamento e controle da vigência do contrato, controle de saldo de contrato e controle de saldo de empenho.

Parágrafo Primeiro: A existência e a atuação da fiscalização, através de servidores previamente designados, em nada restringem a responsabilidade, única, integral e exclusiva da(s) licitante(s) vencedora(s), no que concerne a execução do objeto contratado.

Parágrafo Segundo: O fiscal dos serviços citado nesta cláusula responderá tecnicamente pelo Município e terá total direito e responsabilidade para supervisionar, paralisar, receber provisoriamente, aprovar ou desaprovar toda e qualquer conduta e/ou parcela da obra em questão.

Parágrafo Terceiro: A CONTRATADA deverá permitir que funcionários, engenheiros, especialistas e demais profissionais enviados pelo CONTRATANTE, a qualquer tempo, inspecionem a execução das obras, examinem os registros e documentos que considerem necessários conferir, bem como que verifiquem se estão disponíveis no canteiro das obras: os veículos, máquinas e equipamentos, indicados na relação e no cronograma de utilização de veículos, máquinas e equipamentos fornecidos pela CONTRATADA. No desempenho destas tarefas, deverão os técnicos do CONTRATANTE contar com a total colaboração da CONTRATADA.

Parágrafo Quarto: A CONTRATADA deve manter no canteiro de obras o "Diário de Ocorrências" o qual, diariamente, deverá ser preenchido e rubricado pelo encarregado da CONTRATADA e pela fiscalização.

Parágrafo Quinto: Quando for o caso e a critério da fiscalização da Contratante, para início de uma nova etapa da obra, a etapa anterior deverá ser submetida à aprovação de laboratório e/ou topografia indicada pela Secretaria Municipal de Planejamento, Obras e urbanismo, tendo em vista a necessidade de verificação, por uma terceira empresa especializada, que a parcela da obra concluída tem suporte técnico para receber a sequência da obra, sendo responsabilidade da Contratada arcar com todos os ônus e custos decorrentes de tal verificação.

Parágrafo Sexto: A CONTRATADA é obrigada, se for o caso, a efetuar e entregar no prazo requisitado pela fiscalização o resultado de testes, ensaios e laudos que se fizerem necessários nas obras. As despesas decorrentes são de inteira responsabilidade da CONTRATADA.

Parágrafo Sétimo: O CONTRATANTE e a CONTRATADA, de um a outro, podem solicitar reuniões de gerenciamento das obras e do contrato. Quando isso vier a ocorrer, a fiscalização do CONTRATANTE elaborará ata dos assuntos tratados nas reuniões de gerenciamento e

Rua Amazonas, nº 373 – Centro. Piên/PR. CEP 83.860-000.
CNPJ: 76.002.666/0001-40 E-mail: licitacoes.administracao@pien.pr.gov.br - Fone (41) 3632-1136

132

distribuirá cópias da mesma aos participantes da reunião. A responsabilidade das partes na tomada de providências deve ser decidida e informada por escrito.

Parágrafo Oitavo: Toda comunicação entre o CONTRATANTE e a CONTRATADA deve ser formalizada por escrito. Quando se tratar de "notificação", a mesma somente tornar-se-á efetiva após o recebimento da mesma por parte da CONTRATADA.

Parágrafo Nono: A ação ou omissão da fiscalização do CONTRATANTE não eximirá a CONTRATADA de sua total e exclusiva responsabilidade quanto à perfeição da obra, ao cumprimento dos prazos e quaisquer outras obrigações contratuais ou legais, responsabilizando-se a CONTRATADA, inclusive, perante terceiros, por qualquer irregularidade, isentando o CONTRATANTE de toda e qualquer corresponsabilidade.

Parágrafo Décimo: A fiscalização da execução da obra compete ao CONTRATANTE de forma a garantir a regularidade dos atos praticados e a plena execução do objeto, nos termos do Edital e do Projeto Básico.

Parágrafo Décimo Primeiro: A CONTRATADA deverá facilitar, por todos os meios ao seu alcance, a ampla ação da FISCALIZAÇÃO, permitindo o acesso aos serviços e obras em execução, bem como atendendo prontamente às solicitações que lhe forem efetuadas.

Parágrafo Décimo Segundo: A FISCALIZAÇÃO realizará, dentre outras, as seguintes atividades:

a. Manter um arquivo completo e atualizado de toda a documentação pertinente aos trabalhos, incluindo o contrato, Caderno de Encargos, orçamentos, cronogramas, caderneta de ocorrências, correspondência, relatórios diários, certificados de ensaios e testes de materiais e serviços, protótipos e catálogos de materiais e equipamentos aplicados nos serviços e obras;

b. Analisar e aprovar o projeto das instalações provisórias e canteiro de serviço apresentados pela CONTRATADA no início dos trabalhos;

c. Analisar e aprovar o plano de execução e o cronograma detalhado dos serviços e obras a serem apresentados pela CONTRATADA no início dos trabalhos;

d. Promover reuniões periódicas no canteiro de serviço para análise e discussão sobre o andamento dos serviços e obras, esclarecimentos e providências necessárias ao cumprimento do contrato;

e. Esclarecer ou solucionar incoerências, falhas e omissões eventualmente constatadas nos desenhos, memoriais, especificações e demais elementos de projeto, bem como fornecer informações e instruções necessárias ao desenvolvimento dos trabalhos;

Rua Amazonas, nº 373 – Centro. Piên/PR. CEP 83.860-000.
CNPJ: 76.002.666/0001-40 E-mail: licitacoes.administracao@pien.pr.gov.br - Fone (41) 3632-1136

f. Solucionar as dúvidas e questões pertinentes à prioridade ou sequência dos serviços e obras em execução, bem como às interferências e interfaces dos trabalhos da CONTRATADA com as atividades de outras empresas ou profissionais eventualmente contratados pelo CONTRATANTE;

g. Promover a presença dos Autores dos projetos no canteiro de serviço, sempre que for necessária a verificação da exata correspondência entre as condições reais de execução e os parâmetros, definições e conceitos de projeto;

h. Paralisar e/ou solicitar que sejam refeitos quaisquer serviços que não sejam executados em conformidade com projeto, norma técnica ou qualquer disposição oficial aplicável ao objeto do contrato;

i. Solicitar a substituição de materiais e equipamentos que sejam considerados defeituosos, inadequados ou inaplicáveis aos serviços e obras;

j. Solicitar a realização de testes, exames, ensaios e quaisquer provas necessárias ao controle de qualidade dos serviços e obras objeto do contrato, os quais deverão ser realizados às expensas da contratada.

k. Exercer rigoroso controle sobre o cronograma de execução dos serviços e obras, aprovando os eventuais ajustes que ocorrerem durante o desenvolvimento dos trabalhos;

l. Solicitar a substituição de qualquer funcionário da CONTRATADA que embarace ou dificulte a ação da FISCALIZAÇÃO ou cuja presença no local dos serviços e obras seja considerada prejudicial ao andamento dos trabalhos;

Parágrafo Décimo Terceiro: Qualquer auxílio prestado pela FISCALIZAÇÃO na interpretação dos desenhos, memoriais, especificações e demais elementos de projeto, bem como na condução dos trabalhos, não poderão ser invocado para eximir a CONTRATADA da responsabilidade pela execução dos serviços e obras.

Parágrafo Décimo Quarto: A comunicação entre a FISCALIZAÇÃO e a CONTRATADA será realizada através de correspondência oficial e anotações ou registros na Caderneta de Ocorrências.

Parágrafo Décimo Quinto: As reuniões realizadas no local dos serviços e obras serão documentadas por Atas de Reunião, elaboradas pela FISCALIZAÇÃO e que conterão, no mínimo, os seguintes elementos: data, nome e assinatura dos participantes, assuntos tratados, decisões e responsáveis pelas providências a serem tomadas.

Rua Amazonas, nº 373 – Centro. Piên/PR. CEP 83.860-000.
CNPJ: 76.002.666/0001-40 E-mail: licitacoes.administracao@pien.pr.gov.br - Fone (41) 3632-1136

Cláusula Décima Terceira – Obriga-se a CONTRATADA, para o bom andamento das obras colocar à disposição dos mesmos, veículos, máquinas e equipamentos adequados e necessários em quantidade e qualidade à execução do objeto do Contrato.

Parágrafo Primeiro: Ao CONTRATANTE reserva-se o direito de proibir a utilização de qualquer veículo, máquina ou equipamento que não esteja em perfeitas condições de uso ou que julgar impróprio para a execução do objeto do contrato.

Parágrafo Segundo: É expressamente vedado à CONTRATADA o transporte de trabalhadores em carrocerias de caminhões, dentro do canteiro de obras ou fora dele, que não atenda as normas de segurança do trabalho e do trânsito. O transporte coletivo de trabalhadores em veículos automotores deve obedecer às normas de segurança instituídas pelo Código Nacional de Trânsito, bem como as definidas pela Norma Regulamentadora nº. 18, do Ministério do Trabalho, de forma que venha a ser elidida a responsabilidade solidária do CONTRATANTE.

Parágrafo Terceiro: A CONTRATADA, uma vez iniciados os serviços, somente poderá retirar equipamentos e pessoal necessário à execução dos mesmos e, mediante prévia solicitação e expressa aprovação do CONTRATANTE.

Parágrafo Quarto: A CONTRATADA deverá providenciar, obrigatoriamente, a afixação de adesivo ou placa em todos os equipamentos/veículos destinados à execução do objeto do Contrato, conforme modelo a ser fornecido pela Secretaria Municipal de Planejamento, Obras e urbanismo, sendo vedada a utilização de tais equipamentos/veículos com tal identificação em outras obras e/ou serviços que não correspondam ao objeto do presente Contrato.

Parágrafo Quinto: É vedada à CONTRATADA a utilização de placas de sinalização padrão da Prefeitura Municipal de Piên, bem como de equipamentos ou veículos com a indicação de "A SERVIÇOS DA PREFEITURA MUNICIPAL DE PIÊN", em serviços não contratados pelo CONTRATANTE. No caso de ser constatado pelo CONTRATANTE o não atendimento a este item, ficará a CONTRATADA sujeita à aplicação de multa correspondente a 1% (um por cento) do valor global da etapa prevista no mês, nos casos de incidência e reincidência.

Parágrafo Sexto: Compete à CONTRATADA observar que veículos pesados a serem utilizados na execução dos serviços somente poderão trafegar por vias definidas pela Fiscalização, sendo que as cargas e descargas de materiais de construção somente poderão ocorrer através de autorização, por escrito do Setor de Planejamento, Obras e Urbanismo da Prefeitura Municipal de Pien, inclusive quanto ao acesso de caminhões de dimensões e capacidade limitada de carga.

Parágrafo Sétimo: No caso de ser constatado pela fiscalização do CONTRATANTE, o tráfego dos veículos pesados em vias não autorizadas, a CONTRATADA será notificada e deverá recompor, às suas expensas, todo e qualquer pavimento ou calçamento que porventura venha a ser danificado em sua decorrência. Caso a CONTRATADA não venha a recompor os danos causados, o Contratante se reserva o direito de realizar os mesmos, descontando da fatura devida à CONTRATADA os valores despendidos para tal fim, ficando inclusive, a empresa,

Rua Amazonas, nº 373 – Centro. Piên/PR. CEP 83.860-000.
CNPJ: 76.002.666/0001-40 E-mail: licitacoes.administracao@pien.pr.gov.br - Fone (41) 3632-1136

sujeita à aplicação das penalidades previstas em lei, no instrumento convocatório e cláusulas do presente contrato.

Parágrafo Oitavo: Compete a CONTRATADA observar que o tráfego de veículos pesados sobre a calçada existente entre a obra e a rua, deverá ser realizada através da utilização de uma proteção especial em chapa de aço. No caso de ocorrência de qualquer dano em decorrência de tal tráfego, obriga-se a CONTRATADA a repará-lo aplicando-se, para tanto, pelo CONTRATANTE o estabelecido no parágrafo anterior.

Cláusula Décima Quarta – A CONTRATADA, por imperativo de ordem e segurança, obriga-se a prover de sinalização os locais dos serviços, colocando no local dos trabalhos, antes de seu início, tapumes, cavaletes e demais instrumentos de sinalização, bem como placas indicativas das mesmas.

Parágrafo único: No caso de ser constatado pelo CONTRATANTE o não atendimento ao item anterior, ficará a CONTRATADA sujeita à aplicação de multa correspondente a 1% (um por cento) do valor global da etapa prevista no mês, nos casos de incidência e reincidência.

Cláusula Décima Quinta – A CONTRATADA é responsável pela solidez do objeto do contrato, nos termos do Artigo 618 do Código Civil Brasileiro e demais legislação aplicável.

Parágrafo Primeiro: A CONTRATADA responsabiliza-se pelo bom andamento dos serviços, bem como pela execução dos mesmos dentro da boa técnica e rigorosamente de acordo com os projetos, especificações e memoriais respectivos.

Parágrafo Segundo: O CONTRATANTE, por intermédio da fiscalização poderá impugnar ou interditar no todo ou em parte qualquer serviço, quando os mesmos contrariarem a boa técnica ou quando estiverem em desacordo com os projetos e/ou especificações técnicas e/ou memoriais respectivos.

Parágrafo Terceiro: A CONTRATADA assumirá integral responsabilidade por danos causados ao CONTRATANTE ou terceiros, pessoa física ou jurídica, durante a execução das obras contratadas, inclusive, quanto a acidentes, mortes, perdas ou destruições parciais ou totais, indenizações, entre outros, isentando o CONTRATANTE de toda e qualquer reclamação que possam surgir em decorrência.

DAS PENALIDADES E DO VALOR DA MULTA (Título IV, Capítulo I, Lei 14.133/2021)

Cláusula Décima Sexta – Comete infração administrativa, nos termos da Lei n.º 14.133, de 2021, o contratado que:

a) der causa à inexecução parcial do contrato;

b) der causa à inexecução parcial do contrato que cause grave dano à Administração ou ao funcionamento dos serviços públicos ou ao interesse coletivo;

c) der causa à inexecução total do contrato;

Rua Amazonas, nº 373 – Centro. Piên/PR. CEP 83.860-000.
CNPJ: 76.002.666/0001-40 E-mail: licitacoes.administracao@pien.pr.gov.br - Fone (41) 3632-1136

136

d) deixar de entregar a documentação exigida para o certame;

e) não manter a proposta, salvo em decorrência de fato superveniente devidamente justificado;

f) não celebrar o contrato ou não entregar a documentação exigida para a contratação quando convocado dentro do prazo de validade da sua proposta;

g) ensejar o retardamento da execução ou da entrega do objeto da contratação sem motivo justificado;

h) apresentar declaração ou documentação falsa exigida para o certame ou prestar declaração falsa durante a licitação ou a execução do contrato;

i) fraudar a licitação ou praticar ato fraudulento na execução do contrato;

j) comportar-se de modo inidôneo ou cometer fraude de qualquer natureza;

k) praticar atos ilícitos com vistas a frustrar os objetivos da licitação;

l) praticar ato lesivo previsto no art. 5º da Lei nº 12.846, de 1º de agosto de 2013.

Parágrafo Primeiro: Serão aplicadas ao contratado que incorrer nas infrações acima descritas as seguintes sanções:

Advertência, quando o contratado der causa à inexecução parcial do contrato, sempre que não se justificar a imposição de penalidade mais grave (art. 156, §2º, da Lei nº 14.133, de 2021);

Paragráfo Segundo: **Impedimento de licitar e contratar**, quando praticadas as condutas descritas nas alíneas "b", "c", "d", "e", "f", e "g", sempre que não se justificar a imposição de penalidade mais grave (art. 156, § 4º, da Lei nº 14.133, de 2021);

Parágrafo Terceiro: **Declaração de inidoneidade para licitar e contratar**, quando praticadas as condutas descritas nas alíneas "h", "i", "j", "k" e "l", bem como nas alíneas "b", "c", "d", "e", "f", e "g", que justifiquem a imposição de penalidade mais grave (art. 156, §5º, da Lei nº 14.133, de 2021).

Parágrafo Quarto: **Multa**:

I – **Moratória**:

a) Moratória de 3 % (três por cento) por dia de atraso injustificado sobre o valor integral do contrato, até o limite de 20 (vinte) dias;

b) Moratória de 5 % (cinco por cento) por dia de atraso injustificado sobre o valor integral do contrato, até o limite máximo de 10 (dez) dias, pela inobservância do prazo fixado para apresentação, suplementação ou reposição da garantia;

c) Moratória de 2 % (dois por cento) por dia de atraso injustificado sobre o valor integral do contrato, até o limite máximo de 30 (trinta) dias, pela inobservância do prazo fixado pelo fiscal

Rua Amazonas, nº 373 – Centro. Piên/PR. CEP 83.860-000.
CNPJ: 76.002.666/0001-40 E-mail: licitacoes.administracao@pien.pr.gov.br - Fone (41) 3632-1136

do contrato para sanar alguma irregularidade do objeto contratual e/ou apresentação de documentação solicitada.

d) O atraso superior a 30 (trinta) dias autoriza a Administração a promover a extinção do contrato por descumprimento ou cumprimento irregular de suas cláusulas, conforme dispõe o inciso I do artigo 137 da Lei n.º 14.133, de 2021.

II – **Compensatória:**

a) Para a infração descrita na alínea "a", a multa compensatória será de 8% (oito por cento) a 15% (quinze por cento) do valor do contrato.

b) Para a infração descrita na alínea "b", a multa compensatória será de 15% (quinze por cento) a 30% do valor do contrato.

c) Para a infração descrita na alínea "c", a multa compensatória será de 20% (vinte por cento) a 30% do valor do contrato.

d) Para a infração descrita na alínea "d", a multa compensatória será de 5% (cinco por cento) a 10% (dez por cento) do valor do contrato.

e) Para as infrações previstas nas alíneas "e"; "f"; e "g", a multa compensatória será de 5% (cinco por cento) a 10% (dez por cento) do valor do contrato.

f) Para as infrações previstas nas alíneas "h"; "i"; "j"; "k"; e "l", a multa compensatória será de 10% (dez por cento) a 30% (trinta por cento) do valor do contrato.

Parágrafo Quinto: A aplicação das sanções previstas neste contrato não exclui, em hipótese alguma, a obrigação de reparação integral do dano causado ao contratante, nos moldes do previsto no artigo 156, parágrafo 9.º da Lei n.º 14.133, de 2021.

Parágrafo Sexto: Todas as sanções previstas neste contrato poderão ser aplicadas cumulativamente com a multa, conforme previsto no artigo 156, parágrafo 7.º, da Lei n.º 14.133, de 2021.

Parágrafo Sétimo: Antes da aplicação da multa será facultada a defesa do interessado no prazo de 15 (quinze) dias úteis, contado da data de sua intimação, nos moldes do disposto no artigo 157, da Lei n.º 14.133, de 2021.

Parágrafo Oitavo: Se a multa aplicada e as indenizações cabíveis forem superiores ao valor do pagamento eventualmente devido pelo contratante ao contratado, além da perda desse valor, a diferença será descontada da garantia prestada ou será cobrada judicialmente.

Parágrafo Nono: Previamente ao encaminhamento à cobrança judicial, a multa poderá ser recolhida administrativamente no prazo máximo de *30 (trinta)* dias, a contar da data do recebimento da comunicação enviada pela autoridade competente.

Rua Amazonas, nº 373 – Centro. Piên/PR. CEP 83.860-000.
CNPJ: 76.002.666/0001-40 E-mail: licitacoes.administracao@pien.pr.gov.br - Fone (41) 3632-1136

Parágrafo Décimo: A aplicação das sanções realizar-se-á em processo administrativo que assegure o contraditório e a ampla defesa ao contratado, observando-se o procedimento previsto no caput e parágrafos do artigo 158 da Lei n.º 14.133, de 2021, para as penalidades de impedimento de licitar e contratar e de declaração de inidoneidade para licitar ou contratar.

Parágrafo Décimo-Primeiro: Na aplicação das sanções serão considerados:

I – a natureza e a gravidade da infração cometida.

II – as peculiaridades do caso concreto.

III – as circunstâncias agravantes ou atenuantes.

IV – os danos que dela provierem para o contratante.

V – a implantação ou o aperfeiçoamento de programa de integridade, conforme normas e orientações dos órgãos de controle.

Parágrafo Décimo-Segundo: Os atos previstos como infrações administrativas na Lei nº 14.133, de 2021, ou em outras leis de licitações e contratos da Administração Pública que também sejam tipificados como atos lesivos na Lei nº 12.846, de 2013, serão apurados e julgados conjuntamente, nos mesmos autos, observados o rito procedimental e autoridade competente definidos na referida Lei (art. 159).

Parágrafo Décimo-Terceiro: A personalidade jurídica do Contratado poderá ser desconsiderada sempre que utilizada com abuso do direito para facilitar, encobrir ou dissimular a prática dos atos ilícitos previstos neste Contrato ou para provocar confusão patrimonial, e, nesse caso, todos os efeitos das sanções aplicadas à pessoa jurídica serão estendidos aos seus administradores e sócios com poderes de administração, à pessoa jurídica sucessora ou à empresa do mesmo ramo com relação de coligação ou controle, de fato ou de direito, com o Contratado, observados, em todos os casos, o contraditório, a ampla defesa e a obrigatoriedade de análise jurídica prévia (art. 160, da Lei nº 14.133, de 2021).

Parágrafo Décimo-Quarto: Qualquer penalidade aplicada deverá ser registrada; tratando-se de penalidade que implique no impedimento de licitar e contratar com o Município, ou de declaração de inidoneidade, será obrigatória a comunicação do ato ao Tribunal de Contas do Estado.

Parágrafo Décimo-Quinto: O Contratante deverá, no prazo máximo de 15 (quinze) dias úteis, contado da data de aplicação da sanção, informar e manter atualizados os dados relativos às sanções por ela aplicadas, para fins de publicidade no Cadastro Nacional de Empresas Inidôneas e Suspensas (Ceis) e no Cadastro Nacional de Empresas Punidas (Cnep), instituídos no âmbito do Poder Executivo Federal. (Art. 161, da Lei nº 14.133, de 2021).

Parágrafo Décimo-Sexto: As sanções de impedimento de licitar e contratar e declaração de inidoneidade para licitar ou contratar são passíveis de reabilitação na forma do art. 163 da Lei nº 14.133/21.

Rua Amazonas, nº 373 – Centro. Piên/PR. CEP 83.860-000.
CNPJ: 76.002.666/0001-40 E-mail: licitacoes.administracao@pien.pr.gov.br - Fone (41) 3632-1136

Parágrafo Décimo Nono: O valor da multa poderá ser descontado do Recibo ou crédito existente junto ao Município de Piên, em favor da contratada, sendo que, caso o valor da multa seja superior ao crédito existente, o débito, se não adimplido, será inscrito em dívida ativa e executado na forma da lei.

DOS CASOS DE RESCISÃO E DO RECONHECIMENTO DOS DIREITOS DA ADMINISTRAÇÃO (Arts. 104 e 137, Lei 14.133/2021).

Cláusula Décima Sétima: O contrato será extinto quando cumpridas as obrigações de ambas as partes, ainda que isso ocorra antes do prazo estipulado para tanto.

Parágrafo Primeiro: O contrato poderá ser extinto antes do prazo nele fixado, sem ônus para o contratante, quando este não dispuser de créditos orçamentários para sua continuidade ou quando entender que o contrato não mais lhe oferece vantagem. Nesta hipótese, a extinção ocorrerá na próxima data de aniversário do contrato, desde que haja notificação do contratado pelo contratante nesse sentido com pelo menos 2 (dois) meses de antecedência desse dia.

Parágrafo Segundo: Caso a notificação da não-continuidade do contrato, nos termos do parágrafo anterior, ocorra com menos de 2 (dois) meses da data de aniversário, a extinção contratual ocorrerá após 2 (dois) meses da data de comunicação.

Parágrafo Terceiro: O contrato poderá ser extinto antes de cumpridas as obrigações nele estipuladas, ou antes do prazo nele fixado, por algum dos motivos previstos no artigo 137 da Lei nº 14.133/21, bem como amigavelmente, assegurados o contraditório e a ampla defesa, aplicando-se também os artigos 138 e 139 da mesma lei.

Parágrafo Quarto: A alteração social ou a modificação da finalidade ou da estrutura da empresa não ensejará a extinção se não restringir sua capacidade de concluir o contrato.

Parágrafo Quinto: No caso do parágrafo anterior, se a modificação implicar mudança da pessoa jurídica contratada, deverá ser formalizado termo aditivo para alteração subjetiva.

Parágrafo Sexto: O termo de extinção, sempre que possível, será precedido de:

I – Balanço dos eventos contratuais já cumpridos ou parcialmente cumpridos;

II – Relação dos pagamentos já efetuados e ainda devidos;

III – Indenizações e multas.

Parágrafo Sétimo: A extinção do contrato não configura óbice para o reconhecimento do desequilíbrio econômico-financeiro, hipótese em que será concedida indenização por meio de termo indenizatório (artigo 131, caput, da Lei n.º 14.133, de 2021).

Rua Amazonas, nº 373 – Centro. Piên/PR. CEP 83.860-000.
CNPJ: 76.002.666/0001-40 E-mail: licitacoes.administracao@pien.pr.gov.br - Fone (41) 3632-1136

Parágrafo Oitavo: O contrato poderá ser extinto caso se constate que o contratado mantém vínculo de natureza técnica, comercial, econômica, financeira, trabalhista ou civil com dirigente do órgão ou entidade contratante ou com agente público que tenha desempenhado função na licitação ou atue na fiscalização ou na gestão do contrato, ou que deles seja cônjuge, companheiro ou parente em linha reta, colateral ou por afinidade, até o terceiro grau (art. 14, inciso IV, da Lei n.º 14.133, de 2021).

DA LEGISLAÇÃO APLICÁVEL (Art. 75, Lei 14.133/2021).

Cláusula Décima Oitava: O presente contrato rege-se pelas disposições expressas na Lei 14.133 de 01/04/2021, suas alterações e, pelos preceitos de Direito Público, aplicando-se supletivamente os princípios da Teoria Geral dos Contratos, as disposições de Direito Privado, Código de Defesa do Consumidor, Código Civil a Lei Orgânica e demais normas aplicáveis à espécie do Município de Piên/Pr.

Parágrafo Único: Os casos omissos serão resolvidos à luz da referida Lei e suas alterações, recorrendo-se à analogia, aos costumes e aos princípios gerais de Direitos.

DA OBRIGAÇÃO DO CONTRATADO (Art. 89, Lei 14.133/2021).

Cláusula Décima Nona: Fica o CONTRATADO obrigado a manter, durante toda a execução do contrato, em compatibilidade com as obrigações por ele assumidas, todas as condições de habilitação e qualificação exigidas na licitação, devendo atender aos encargos trabalhistas, previdenciários, fiscais e comerciais decorrentes da execução do presente Contrato.

DO FORO (Art. 89 § 1º, Lei 14.133/2021).

Cláusula Vigésima: Concorda o CONTRATADO quanto ao foro privilegiado atribuído ao CONTRATANTE, qual seja o Foro de Rio Negro, Comarca da Região Metropolitana de Curitiba/PR, para dirimir eventuais questões oriundas do presente contrato, com exclusão de qualquer outro, por mais privilegiado que seja.

E por estarem justos e contratados, as partes firmam o presente instrumento, obrigando-se a cumprir fielmente o que nele ficou convencionado.

Piên, ** de ** de 2025.

.....

CONTRATADO

.....

.....

Rua Amazonas, nº 373 – Centro. Piên/PR. CEP 83.860-000.
CNPJ: 76.002.666/0001-40 E-mail: licitacoes.administracao@pien.pr.gov.br - Fone (41) 3632-1136

MAICON GROSSKOPF

MUNICÍPIO DE PIÊN

CONTRATANTE

xxxxxxxxxxxxxxxxxxxxxxxxxxxxxxxxxxxxxxxxx

(nome e CPF)

Secretária Municipal de

---

xxxxxxxxxxxxxxxxxxxxxxxxxxxxxxxxxx
xxxxx

(nome) OAB nº_____

Procurador (a) do Município

Testemunhas:
Nome: .....

Assinatura: _____

Nome: .....

Assinatura: _____

Rua Amazonas, nº 373 – Centro. Piên/PR. CEP 83.860-000.
CNPJ: 76.002.666/0001-40 E-mail: licitacoes.administracao@pien.pr.gov.br - Fone (41) 3632-1136

Prefeitura Municipal de Piên

Estado do Paraná

142

Protocolo 2586/2026.

Ao Jurídico,

Para vossa análise e parecer, encaminho a Concorrência 004/2026.

Piên/PR, 16 de março de 2026.

Marcos Aurélio Melenek
Licitações e compras

PIÊN
PREFEITURA
PROCURADORIA JURÍDICA

Rua Amazonas, 373
Centro, Piên - PR
83.860-000
(41) 3632-1136

Protocolo: 2586/2026
Assunto: "Contratação de empresa especializada para reforma da UBS Ponte Alta".
Requerente: Secretaria de Planejamento, Obras e Urbanismo

Parecer Jurídico

I – Relatório

Trata-se de consulta jurídica formulada pela Secretaria requerente para análise do Processo Licitatório na modalidade concorrência pública, tipo menor preço global que tem por objeto a "Contratação de empresa especializada para reforma Unidade Básica de Saúde Ponte Alta".

O processo veio acompanhado do requerimento da secretaria municipal justificando a necessidade da contratação, estudo técnico preliminar, projeto executivo, minuta do edital e anexos, declaração orçamentaria/financeira.

II - Passamos a análise jurídica

As aquisições e contratações da Administração Pública somente podem ocorrer de acordo com os princípios e regras basilares dispostos no art. 37, caput e inciso XXI, da Constituição Federal e na legislação infraconstitucional. Na mesma toada, deve respeitar a Lei nº 14.133/2021, que dispõe sobre Licitação e Contratos Administrativos, prevendo em seu art. 28 as principais modalidades de licitação originalmente existentes, dando a cada uma delas particularidades bem definidas.

Sendo de suma importância esclarecer que a Administração Pública dispõe da modalidade Concorrência, como a forma mais ampla de licitação existente, pois permite a participação de qualquer licitante interessado, para a contratação de bens e serviços especiais e de obras e serviços comuns e especiais de engenharia.

Sendo assim, verifica-se que a concorrência é a modalidade aplicável ao objeto do certame em questão, nos moldes do disposto no inciso XXXVIII, do artigo 6.º da Lei 14.133/2021, bem como mostra-se adequada para atender o caráter competitivo do certame.

Anexo ao presente processo consta a minuta padrão do edital, indicando o objeto da licitação e as regras relativas à convocação, ao julgamento, à habilitação, aos recursos e às penalidades da licitação, à fiscalização e à gestão do contrato, à entrega do objeto e às condições de pagamento, portanto, verificamos que o edital seguiu minimamente as cautelas recomendadas pelo artigo 25 da Lei nº 14.133/2021.

PIÊN PREFEITURA PROCURADORIA JURÍDICA

Rua Amazonas, 373
Centro, Piên - PR
83.860-000
(41) 3632-1136

Considerando que até então o procedimento não apresenta irregularidades que possam macular o certame e que a minuta do edital segue os preceitos legais que regem a matéria, opino pelo prosseguimento do processo licitatório em seus ulteriores atos.

Ademais, as normas que regulamentam as Licitações, exigem ainda que deverá estar anexo ao edital a minuta do contrato, conforme inciso VI do art. 18 da Lei nº 14.133/2021, sendo que o contrato deverá ter as suas cláusulas redigidas em conformidade com o disposto no artigo 92 da lei em comento.

De outro giro, consta no procedimento licitatório o memorial descritivo da obra, bem como o seu projeto básico e executivo, os quais devem conter todos os elementos caracterizadores do objeto que se pretende licitar, como a sua descrição detalhada, o orçamento estimativo de custos e o cronograma físico-financeiro da execução, sendo que eles se mostram satisfatórios para o objeto deste processo.

Quanto à forma e os meios de publicidade, conforme art. 55 da Lei nº 14.133/2021, orienta-se para que seja respeitado o prazo mínimo de publicação do edital de licitação e a data da abertura dos envelopes, devendo ainda observar-se a ampla divulgação do procedimento licitatório.

Para além disso, a Lei nº 14.133/2021 estabelece que a realização de licitação depende da previsão de recursos orçamentários que assegurem o pagamento das obrigações decorrentes de obras ou serviços a serem executadas no exercício financeiro em curso, de acordo com o respectivo cronograma, neste sentido, foi anexado ao processo a declaração de que há necessidade de ocorrer a suplementação orçamentária/financeira pelo setor de contabilidade e pela Secretaria de Administração e Finanças.

Percebe-se, ainda, que há o indicativo expresso da regência do certame, nos termos da Lei de Licitações, com a designação do local, dia e hora para o recebimento dos envelopes de documentação e proposta, entre outros requisitos previstos na legislação vigente.

III – Conclusão:

Pelo exposto, e pelos fundamentos apresentados, temos que o Procedimento Licitatório, cujo objeto é a "Contratação de empresa especializada para reforma da Unidade Básica de Saúde de Ponte Alta" atende aos princípios norteadores do processo de licitação, bem como a legislação de regência, se mostrando adequados a modalidade e o tipo de licitação, bem como estando em conformidade o edital de convocação e seus anexos, ficando condicionado o prosseguimento a suplementação orçamentária/financeira.

Ressalto, a necessidade de apresentação e verificação da documentação para habilitação compatível com o ramo do objeto licitado e dentro do prazo de validade atestado, conforme prevê a lei 14.133/2021. Por fim, recomendo a área de contratos da secretaria de administração, para que se atente à vinculação da redação do contrato para com as especificações do edital de convocação.

Rua Amazonas, 373
Centro, Piên - PR
83.860-000
(41) 3632-1136

Anoto que a análise consignada neste parecer se ateve às questões jurídicas observadas na instrução processual e no Edital, bem como, as justificativas da Secretaria requerente com seus anexos e que, não se incluem no âmbito de análise desta Procuradoria os elementos técnicos pertinentes ao certame, como aqueles de ordem financeira ou orçamentária.

O presente parecer possui caráter meramente opinativo, destinado a dar subsídios a decisão da autoridade a que se destina e cinge-se, exclusivamente, de estudo dos contornos jurídicos, da legislação e jurisprudência em torno do assunto em comento.

É o parecer. S.M.J.

Piên(PR), 12 de março de 2026.

WAGNER ALBUQERQUE
Procurador Jurídico
OAB/PR 132.993

MARCOS AURÉLIO MELENEK
Agente de Contratação

Publicado por:
Marcos Aurelio Melenek
Código Identificador:461E5EAD

SECRETARIA DE ADMINISTRAÇÃO E FINANÇAS
CONCORRÊNCIA 004/2026

CONCORRÊNCIA ELETRÔNICA Nº 004/2026
Tipo: Menor Preço Global
O Agente de Contratações torna público que fará realizar, às 09:30 horas do dia 02 de abril do ano de 2026, na plataforma Bolsa Nacional de Compras – BNC no site: www.bnc.org.br, CONCORRÊNCIA, na forma Eletrônica, sob regime de empreitada por preço global, tipo menor preço, modo de disputa ABERTO, a preços fixos e sem reajuste da(s) seguinte(s) obra(s): Reforma da Unidade Básica de Saúde, com área de 47,27m², no local Av. Paraná, 21113 – Ponte Alta, Município de Piên - PR. Prazo de execução 90 dias. A Pasta Técnica com o inteiro teor do Edital, seus respectivos modelos, adendos e anexos, poderá ser obtida no Portal Nacional de Contratações Públicas – PNCP, sítio eletrônico da Prefeitura e na plataforma.
Informações adicionais, dúvidas e pedidos de esclarecimento poderão ser
apresentados ao Agente de Contratação, por meio da plataforma

Piên/PR, 12 de março de 2026.

MARCOS AURÉLIO MELENEK
Agente de Contratação

Publicado por:
Marcos Aurelio Melenek
Código Identificador:AAD69F3C

SECRETARIA DE ADMINISTRAÇÃO E FINANÇAS
DECRETO Nº 095, DE 12 DE MARÇO DE 2026

DECRETO Nº 095, DE 12 DE MARÇO DE 2026.

ALTERA O DECRETO Nº 425, DE 01 DE DEZEMBRO DE 2025.

O Prefeito do Município de Piên, Estado do Paraná, no uso de suas atribuições legais, conferidas pelo art. 66, item IX, da Lei Orgânica Municipal:

DECRETA:

Art. 1º Fica alterado o art. 1º do Decreto nº 425, de 01 de dezembro de 2025, que passa a vigorar com a seguinte redação e acrescido do parágrafo único:

"Art. 1º Fica fixado o dia 06 de março de 2026 como data de vencimento do Imposto Sobre Serviços de Qualquer Natureza (ISS), regime fixo, referente ao exercício de 2026.

Parágrafo único. Fica fixado o dia 20 de março de 2026 como data de vencimento da Taxa Única de Fiscalização de Estabelecimento – TUFE, referente ao exercício de 2026".

Art. 2º Este Decreto entra em vigor na data de sua publicação

Piên/PR, 12 de março de 2026.

MAICON GROSSKOPF
Prefeito

Publicado por:
Katia Rejane Neneve
Código Identificador:7DAF8F43

SECRETARIA DE ADMINISTRAÇÃO E FINANÇAS
DISPENSA DE LICITAÇÃO 012/2026

CONTRATAÇÃO DIRETA
Dispensa de Licitação Nº 012/2026 **146**

PROTOCOLO: 2498/2026

Objeto: Contratação de empresa especializada para confecção de livro impresso, colorido, em papel couchê, formato 210 mm x 297 mm (A4), sem espiral, contendo 55 páginas, destinado à impressão do Plano Municipal de Políticas para Mulheres do Município de Piên.

CONTRATANTE: PREFEITURA MUNICIPAL DE PIÊN-PR.

CONTRATADA: MATHEUS HENRIQUE DA SILVA
CNPJ: 50.155.144/0001-95
VALOR: R$ 640,00 (Seiscentos e quarenta reais)

AUTORIZAÇÃO: 12/03/2026

Publicado por:
Marcos Aurelio Melenek
Código Identificador:82436FE2

SECRETARIA DE ADMINISTRAÇÃO E FINANÇAS
EDITAL 013/2026 - CONVOCA CANDIDATOS APROVADOS PARA REALIZAÇÃO DE EXAMES MÉDICOS E APRESENTAÇÃO DE DOCUMENTAÇÃO.

TESTE SELETIVO Nº 01/2024
PRAZO DETERMINADO – Lei nº 965/2007 e Lei 1198/2014

EDITAL 013/2026 - CONVOCA CANDIDATOS APROVADOS PARA REALIZAÇÃO DE EXAMES MÉDICOS E APRESENTAÇÃO DE DOCUMENTAÇÃO.

O Prefeito Municipal de Piên/Estado do Paraná, no uso de suas atribuições legais, conferidas pelo artigo 66 da Lei Orgânica Municipal, considerando o resultado do Teste Seletivo 001/2024 - Edital nº 001/2024, homologado pelo Edital 014.1/2024 de 27 de janeiro de 2025,

RESOLVE:
Convocar os (as) candidatos (as) a seguir relacionados para comparecer na Área Recursos Humanos da Prefeitura Municipal de Piên/Estado do Paraná, situada na Rua Amazonas, nº 373 – Centro – Piên/PR, a partir do dia **13 de março de 2026,** no horário das 08:00 às 12:00 e das 13:00 às 17:00 para apresentação de documentos e para realização da avaliação médica pré-admissional:

Cargo: Professor Temporário – Segunda chamada

Classificação	Nome do Candidato
32º	MELODY ALVES DA SILVA

Prefeitura Municipal de Piên/Estado do Paraná, em 13 de março de 2026.

MAICON GROSSKOPF
Prefeito Municipal

Publicado por:
Solange de Fátima Senn
Código Identificador:86C4746F

SECRETARIA DE ADMINISTRAÇÃO E FINANÇAS
PORTARIA Nº 247, DE 10 DE MARÇO DE 2026.

PORTARIA Nº 247, DE 10 DE MARÇO DE 2026.

ALTERA PORTARIA 028/2026 QUE CONCEDEU FÉRIAS PARA SERVIDOR PÚBLICO

A senhora Silvana Teixeira Jung, Secretária de Administração e Finanças da Prefeitura Municipal de Piên/Estado do Paraná, no uso de

Pinga Pinga

O Sebrae/PR, em parceria com a prefeitura de Mandirituba, promove no dia 24 de março, às 19 horas, uma oficina para empresários, MEIs, comerciantes e prestadores de serviços que querem vender para o poder público.

A capacitação será realizada na Sala do Empreendedor (Secretaria de Desenvolvimento Econômico), localizada na rua Antônio Selusniak, número 53, no Centro. Para mais informações e inscrições os interessados devem entrar em contato através do telefone (41) 92002-7383.

A prefeitura de Piên informa que estão abertas as inscrições para o programa Qualifica Paraná. No município está disponível o curso de Técnicas de Costura Industrial. Além de receber o curso gratuitamente, cada aluno ainda recebe uma bolsa auxílio no valor de R$ 1.008,00. As vagas são limitadas.

As aulas terão início no dia 25 de março e vão até o dia 13 de maio, com carga horária de 96 horas e serão realizadas tanto no período da tarde, das 13h30 às 17h30, quanto no período da noite, das 18h30 às 22h30.

As inscrições podem ser realizadas presencialmente na Agência do Trabalhador de Piên, localizada na Avenida Brasil, número 282, no Centro, ou através do telefone 41 3632-1042.

A prefeitura da Lapa, Complexo Hospitalar do Trabalhador e o Hemepar realizam no próximo dia 17 de março a primeira ação do ano de doação de sangue no município. As coletas serão realizadas no Hospital Regional São Sebastião, com horário marcado e agendamento prévio dos doadores.

Os interessados devem realizar o agendamento de forma presencial na Rua Tenente Henrique dos Santos 29, sala 1 ou através do telefone 3547-8009.

prefeitura de Rio Negro, através da Secretaria de Assistência Social e Departamento da Mulher, realizou, no último sábado, a segunda edição do Dia Rosa proporcionando ao público diversos serviços, informações e atividades gratuitas na Praça João Pessoa. O evento contou com o apoio das demais secretarias, de voluntários e de diversas instituições parceiras.



A iniciativa contou com uma programação diversificada com maquiagem, pintura de unhas, massagem, aulas de dança, rodas de conversa, sorteios de brindes, serviços de saúde, praça de alimentação, música ao vivo, brinquedos para as crianças, feira de artesanato e feira de adoção de filhotes.

A prefeitura de Piên convida a população para a inauguração do Campo Society Laurindo Beil, que será realizada amanhã, a partir das 9 horas, na quadra sintética na comunidade do Picacinho.

Prefeitura Municipal de Piên

CONCORRÊNCIA ELETRÔNICA Nº 004/2026

po: Menor Preço Global

O Agente de Contratações torna público que fará realizar, às 09:30 horas do dia 02 de abril do ano de 2026, na plataforma Bolsa Nacional de Compras – BNC no site: www.bnc.org.br, CONCORRÊNCIA, na forma Eletrônica, sob regime de empreitada por preço global, tipo menor preço, modo de disputa ABERTO, a preços fixos e sem reajuste da(s) seguinte(s) obra(s): Reforma da Unidade Básica de Saúde, com área de 47,27m², no local Av. Paraná, 21113 – Ponte Alta, Município de Piên - PR. Prazo de execução 90 dias. A Pasta Técnica com o inteiro teor do Edital, seus respectivos modelos, adendos e anexos, poderá ser obtida no Portal Nacional de Contratações Públicas – PNCP, sítio eletrônico da Prefeitura e na plataforma.

Informações adicionais, dúvidas e pedidos de esclarecimento poderão ser apresentados ao Agente de Contratação, por meio da plataforma

Piên/PR, 12 de março de 2026.

Marcos Aurélio Melenek - Agente de Contratação



Quitandinha recebe o Programa Cidadania Plena


Iniciativa da Justiça Eleitoral do Paraná levou serviços como emissão do primeiro título, revisão cadastral e transferência de domicílio eleitoral diretamente à população

O município de Quitandinha recebeu, nos dias 10 e 11 de março, a ação do Programa Cidadania Plena, iniciativa da Justiça Eleitoral do Paraná que tem como objetivo levar serviços eleitorais diretamente à população. Os atendimentos foram realizados no Cetequi, localizado no Centro da cidade.

Durante os dois dias de atividade, mais de 200 pessoas foram atendidas. A população teve acesso a diversos serviços como o alistamento para emissão do primeiro título de eleitor, revisões para alteração de dados pessoais, como nome, sobrenome ou outras informações, além da transferência de domicílio eleitoral para outro município e da alteração de local de votação dentro da própria cidade.

A iniciativa busca aproximar os serviços da Justiça Eleitoral da população, facilitando o acesso aos serviços e garantindo que mais cidadãos possam exercer plenamente o seu direito ao voto.

O prefeito Zé Quirera destacou a importância da iniciativa para o município. "É uma ação muito importante, porque facilita a vida da nossa população. Nem todo mundo consegue se deslocar até outras cidades para resolver questões eleitorais. Trazer esse atendimento para mais perto das pessoas garante cidadania e fortalece a participação democrática", afirmou.

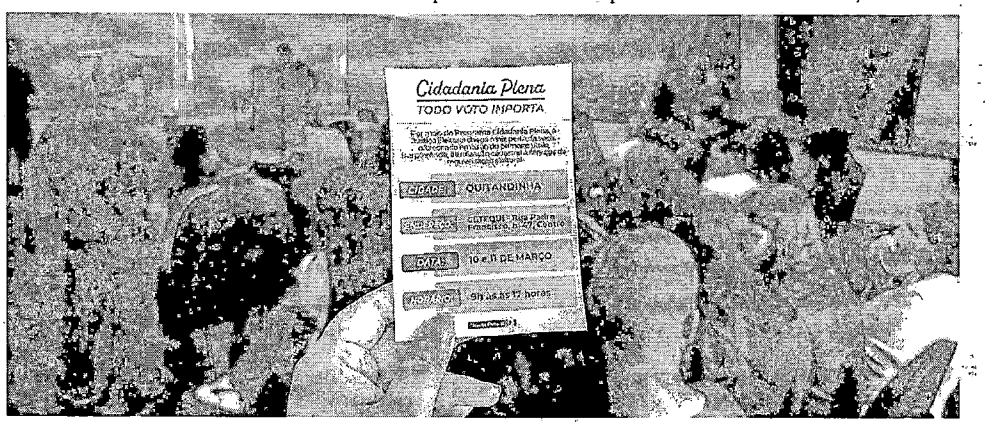

POPULAÇÃO TEVE ACESSO a diversos serviços em Quitandinha

Associação Comunitária de Moradores do Bairro Taboão de Agudos do Sul – PR
CNPJ. 25.035.075/0001-39

Resolução nº 0001/2026. Agudos do Sul, 23/02/2026.

EDITAL DE CONVOCAÇÃO PARA INSCRIÇÃO DE CHAPAS

ASSOCIAÇÃO COMUNITÁRIA DE MORADORES DO BAIRRO TABOÃO.

A Comissão Organizadora das Eleições da Associação Comunitária de Moradores do Bairro Taboão – ACMT, no uso de suas atribuições conferidas pela Assembleia Geral Ordinária e em conformidade com o quórum deliberativo da Diretoria, nos termos do Artigo 8º do Regimento Interno, conforme resolução aprovada em reunião ordinária realizada em 21 de fevereiro de 2026, RESOLVE: Convocar os interessados à formação e inscrição de chapas para concorrer ao novo pleito da Diretoria da ACMT, no período de 03 de março de 2026 a 20 de março de 2026, observando os seguintes critérios:

1. Composição da Chapa: A chapa deverá ser composta por 08 (oito) membros, distribuídos nos seguintes cargos:
- 01 Presidente(a); 01 Vice-Presidente(a); 01 Secretário(a); 01 Tesoureiro(a); 03 Membros para o Conselho Fiscal; 01 Diretor Jurídico(a), devidamente inscrito(a) na OAB.

2. Requisitos dos Candidatos:
- Ser morador(a) do Bairro Taboão ou possuir propriedade no referido bairro;
- Não possuir parentesco de 1º grau entre membros da mesma chapa;
- Apresentar, no ato da inscrição, um Plano de Ação ou Propostas de Execução para a gestão.

3. Inscrição:
- Ficha de inscrição deverá ser retirada e protocolada na sede da ACMT, de segunda a sexta-feira, no horário de funcionamento, dentro do prazo estabelecido.

4. Prazo para Impugnação:
- Após a publicação oficial da lista de chapas inscritas, ficará aberto o prazo para impugnação no período de 21 de março de 2026 a 27 de março de 2026.

5. Data da Eleição:
- A eleição será realizada no dia 11 de abril de 2026, na sede da ACMT, durante Assembleia Geral Ordinária, devidamente convocada pela atual Diretoria.
- A ACMT reafirma seu compromisso com a transparência, a legalidade e a democracia participativa, contando com a colaboração e participação da comunidade.

Atenciosamente.

Comissão Organizadora - Gestão 2022/2026

Classificados

Anuncie 41 3632-1256

Veículos

Honda CG

Vende-se Honda CG 125 Titan, ano 1998. Pneus novos, revisada, documento tudo ok. Aceita troca e parcela no cartão. Fone e WhatsApp (41) 99817-2938.

Fox Trend

Vende-se Fox Trend, ano 2013, direção hidráulica, vidros, travas e retrovisores elétricos, ar condicionado, alarme, 4 pneus novos, todo revisado e com garantia. Aceita troca e financia. Fone e WhatsApp (41) 99817-2938.

Imóveis

Casa

Vende-se casa com 80m² e terreno com 1.092m², no bairro Avencal em Piên, na rua Santa Catarina, ótima localização e documentação toda ok. Valor R$ 150.000,00. Aceita-se carro de até R$ 30.000,00, à vista o valor é negociável. Interessados entrar em contato (47) 99984-8075 ou (47) 3632-9602.

Terreno e Casa

Vende-se terreno em Gramados, próximo ao muro (fundos Arauco), com 720 m² de área, com casa de madeira com 126 m², Sala e cozinha conjugados, 2 quartos e 2 banheiros com varanda, churrasqueira cobertura para carro. Tratar com Geni através do WhatsApp (45) 99976-3539.

Diversos

Cama elástica

Aluga-se cama elástica, com desenho de palhaço, para festas de crianças e demais eventos. Valor R$ 100,00. Telefone (41) 98819-8855.

Sítio Beija-Flor

Aluga-se para eventos sociais, empresariais e religiosos. Com alojamentos, sala de jogos, piscina natural, campo de futebol, entre outros. Em Ribeirão Grande, Agudos do Sul. (41) 99676-1013 WhatsApp ou (41) 99242-2726.

Oportunidade

Procuro emprego de diarista, cozinheira, salgadeira, Panificação, cuidadora de idosos ou babá na região de Piên. Contato (41) 99724-5188.





Diário Oficial Certificado Digitalmente
O Departamento de Imprensa Oficial do Estado do Paraná, da garantia de autenticidade desta documento, desde que visualizado através do site http://www.imprensaoficial.pr.gov.br

Pavimentação de Estrada Rural em CBUQ, 36.250,98 m², incluindo serviços preliminares, demolição de pavimento e remendo profundo, drenagem, terraplenagem, base em brita graduada, imprimação, pintura de ligação, revestimento em CBUQ, sinalização de trânsito, ensaios tecnológicos e placa de comunicação visual. Trecho: Estrada rural (entre comunidades de linha Aurora e Colônia Nova) - Área Pavimentada: 36.250,98 m² - SAM 72 - PRIORIDADE 90.
Realização Presencial na Prefeitura Municipal de Nova Prata do Iguaçu, rua Vereador Valmor Gomes, n° 11/59 - Centro, Nova Prata do Iguaçu, CEP: 85685-000.
Edital Disponível em: https://novapratadoiguacu.atende.net.
Outras informações poderão ser obtidas no site https://novapratadoiguacu.atende.net/, ou pelo fone (46) 3545-8000, em dias úteis, das 08:00 as 12:00 horas e das 13:30 as 17:30 horas.

Nova Prata do Iguaçu - Pr, 12 de março de 2026.
Elizete Cavazin – Prefeita Municipal

29951/2026

Ourizona

AVISO DE LICITAÇÃO
PREGÃO ELETRÔNICO 90010/2026 - PMO
PREFEITURA MUNICIPAL DE OURIZONA, torna público que fará realizar as 09:00 horas do dia 26 de março de 2026, por meio da utilização de recursos de tecnologia da informação - INTERNET, no endereço eletrônico https://www.gov.br/compras/pt-br, PREGÃO ELETRÔNICO, para AQUISIÇÃO DE VEÍCULO SUV MÉDIO PARA A SECRETARIA DE ADMINISTRAÇÃO DE OURIZONA. do tipo menor preço. Valor: R$ 162.865,00 (Cento e sessenta e dois mil oitocentos e sessenta e cinco reais).
Ourizona, 13/03/2026.
Marcia Schinaider
Agente de contratação

30616/2026

Paranaguá

AVISO DE PRORROGAÇÃO
PE Nº 015/2026 – RP Nº 010/2026
PROCESSO Nº 4.525/2026
UASG: 987745 – Licitação: 90015
OBJETO: Fornecimento e instalação de solução completa de climatização, incluindo equipamentos (climatizadores evaporativos e aparelhos de ar condicionado tipo Split Hi-Wall Inverter), insumos, materiais e mão de obra.
O Município de Paranaguá, por meio de sua Pregoeira Oficial, torna público, para conhecimento dos interessados, que, em razão da ausência de divulgação no ComprasGov, a data de abertura da licitação em epígrafe, anteriormente marcada para o dia 25/03/2026, às 14h, foi prorrogada.
A nova sessão pública de abertura será realizada no dia 26/03/2026, às 14h, no mesmo local e sob as mesmas condições estabelecidas no edital.
Todas as demais cláusulas e condições do edital permanecem inalteradas.
Outros esclarecimentos poderão ser fornecidos pela Pregoeira na Rua Júlia da Costa, nº 322, Centro, no horário das 08:00 às 11:00 e das 13:00 às 18:00 horas ou pelo telefone nº (41) 3721-1810.
PARANAGUÁ, 13 DE MARÇO DE 2026.
LUCIANE CHIARELLI MAGALHÃES
Pregoeira

30520/2026

Piên

CONCORRÊNCIA ELETRÔNICA Nº 003/2026
Tipo: Menor Preço Global
O Agente de Contratações torna público que fará realizar, às 09:30 horas do dia 01 de abril do ano de 2026, na plataforma Bolsa Nacional de Compras – BNC no site: www.bnc.org.br, CONCORRÊNCIA, na forma Eletrônica, sob regime de empreitada por preço global, tipo menor preço, modo de disputa ABERTO, a preços fixos e sem reajuste da(s) seguinte(s) obra(s): Reforma da Escola Santa Isabel, com área de 610,13m², no local Av. Campina dos Crespins – Campina dos Crespins. Município de Piên - PR. Prazo de execução 180 dias. A Pasta Técnica com o inteiro teor do Edital, seus respectivos modelos, adendos e anexos, poderá ser obtida no Portal Nacional de Contratações Públicas – PNCP, sítio eletrônico da Prefeitura e na plataforma.
Informações adicionais, dúvidas e pedidos de esclarecimento poderão ser apresentados ao Agente de Contratação, por meio da plataforma

Piên/PR, 12 de março de 2026.

Marcos Aurélio Melenek
Agente de Contratação

REPUBLICADO POR INCORREÇÃO

30552/2026

CONCORRÊNCIA ELETRÔNICA Nº 004/2026
Tipo: Menor Preço Global
O Agente de Contratações torna público que fará realizar, às 09:30 horas do dia 02 de abril do ano de 2026, na plataforma Bolsa Nacional de Compras – BNC no site: www.bnc.org.br, CONCORRÊNCIA, na forma Eletrônica, sob regime de empreitada por preço global, tipo menor preço, modo de disputa ABERTO, a preços fixos e sem reajuste da(s) seguinte(s) obra(s): Reforma da Unidade Básica de Saúde, com área de 47,27m², no local Av. Paraná, 21113 – Ponte Alta, Município de Piên - PR. Prazo de execução 90 dias. A Pasta Técnica com o inteiro teor do Edital, seus respectivos modelos, adendos e anexos, poderá ser obtida no Portal Nacional de Contratações Públicas – PNCP, sítio eletrônico da Prefeitura e na plataforma.
Informações adicionais, dúvidas e pedidos de esclarecimento poderão ser apresentados ao Agente de Contratação, por meio da plataforma

Piên/PR, 12 de março de 2026.

Marcos Aurélio Melenek
Agente de Contratação

30558/2026

Pinhal de São Bento

EXTRATO DE TERMO ADITIVO DE CONTRATO
O Prefeito Municipal de Pinhal de São Bento, Estado do Paraná, TORNA PÚBLICO, com base na Lei Federal n° 14.133/2021 e legislação complementar, EXTRATO DO TERMO ADITIVO DE CONTRATO. 1° TERMO ADITIVO AO CONTRATO N° 221/2025 CONTRATANTE: MUNICÍPIO DE PINHAL DE SÃO BENTO. CONTRATADA: PAVIMAR CONSTRUTORA DE OBRAS LTDA. CNPJ: 79.569.398/0001-31. CLÁUSULA PRIMEIRA – DA PRORROGAÇÃO DO PRAZO DE EXECUÇÃO Fica prorrogado o prazo de execução do Contrato n° 221/2025 até a data de 13 de maio de 2026, conforme permissivo previsto no Edital da Concorrência Presencial n° 08/2025 e na legislação aplicável. Parágrafo único. A presente prorrogação refere-se exclusivamente ao prazo de execução da obra, permanecendo inalteradas as demais condições estabelecidas no contrato. CLÁUSULA SEGUNDA: Permanecem inalteradas as demais cláusulas e condições do contrato original.
Pinhal de São Bento/PR, 13/03/2026.
PAULO FALCADE DE OLIVEIRA
Prefeito Municipal

30814/2026

Prudentópolis

PREFEITURA MUNICIPAL DE PRUDENTÓPOLIS

ESTADO DO PARANÁ
AVISO DE LICITAÇÃO
PREGÃO ELETRÔNICO Nº 90032/2026
O Município de Prudentópolis convida, a quem interessar, para participar da licitação na modalidade PREGÃO ELETRÔNICO nº 90032/2026, que tem por objeto o registro de preços para contratação de empresa para o fornecimento de peças para veículos da frota municipal, sendo linha leve, média e pesada, no valor total de R$ 5.800.000,00 (Cinco milhões e oitocentos mil reais). A abertura da referida licitação será no dia 31 de março de 2026, às 08:30hrs, através da plataforma disponível no site www.gov.br/compras/pt-br. As informações poderão ser obtidas no site www.gov.br/compras/pt-br e www.prudentopolis.pr.gov.br, bem como junto ao Depto de Licitações através do telefone (42) 3080-1700.

Vanessa Sass
Pregoeira

30665/2026

Quarto Centenário

AVISO DE LICITAÇÃO
PREGÃO ELETRÔNICO Nº 018/2026-PMQC
Objeto: REGISTRO DE PREÇOS PARA EVENTUAL AQUISIÇÃO DE COMBUSTÍVEIS (GASOLINA TIPO C, ÓLEO DIESEL B S10 E B S500 E ETANOL HIDRATADO) PARA ATENDIMENTO DAS DEMANDAS DA FROTA DE VEÍCULOS/MÁQUINAS DO MUNICÍPIO DE QUARTO CENTENÁRIO/PR.
INICIO DO RECEBIMENTO DAS PROPOSTAS: a partir das **08:00** horas do dia **16/03/2026.**
FIM DO RECEBIMENTO DAS PROPOSTAS: até às **08:00** horas do dia **30/03/2026.**
INÍCIO DA SESSÃO PÚBLICA DE DISPUTA DE PREÇOS: às **08:30** horas do dia **30/03/2026.**

Edital nº 4/2026

Última atualização 17/03/2026

Local: Piên/PR **Órgão:** MUNICIPIO DE PIEN **Unidade compradora:** 209 - SECRETARIA DE SAUDE

Modalidade da contratação: Concorrência - Eletrônica **Amparo legal:** Lei 14.133/2021, Art. 28, II **Tipo:** Edital

Modo de disputa: Aberto **Registro de preço:** Não **Fonte orçamentária:** Não informada

Data de divulgação no PNCP: 17/03/2026 **Situação:** Divulgada no PNCP

Data fim de recebimento de propostas: 02/04/2026 09:29 (horário de Brasília)

Id contratação PNCP: 76002666000140-1-000081/2026 **Fonte:** Equiplano Sistemas LTDA / Equiplano Sistemas

Objeto:

a Contratação de empresa especializada para Reforma da Unidade Básica de Saúde PONTE ALTA em Piên Paraná, com área total da edificação de 47,27 m².

VALOR TOTAL ESTIMADO DA COMPRA

R$ 82.267,89

Itens Arquivos Histórico

Número	Descrição	Quantidade	Valor unitário estimado
1	Reforma da Unidade Básica de Saúde PONTE ALTA , Contratação de empresa especializada para Reforma da Unidade Básica de Saúde PONTE ALTA em Piên Paraná, com área total da edificação de 47,27 m².	1	R$ 82.267,89

Exibir: 5 | 1-1 de 1 itens | Página: 1

Voltar

Criado pela Lei nº 14.133/21, o Portal Nacional de Contratações Públicas (PNCP) é o sítio eletrônico oficial destinado à divulgação centralizada e obrigatória dos atos exigidos em sede de licitações e contratos administrativos abarcados pelo novel diploma.

É gerido pelo Comitê Gestor da Rede Nacional de Contratações Públicas, um colegiado deliberativo com suas atribuições estabelecidas no Decreto nº 10.764, de 9 de agosto de 2021.

O desenvolvimento dessa versão do Portal é um esforço conjunto de construção de uma concepção direta legal, homologado pelos indicados a compor o aludido comitê.

A adequação, fidedignidade e corretude das informações e dos arquivos relativos às contratações disponibilizadas no PNCP por força da Lei nº 14.133/2021 são de estrita responsabilidade dos órgãos e entidades contratantes.

https://portaldeservicos.gestao.gov.br

0800 978 9001

AGRADECIMENTO AOS PARCEIROS

Texto destinado a exibição de informações relacionadas à **licença de uso.**

DGT
CONSTRUÇÕES

PROPOSTA DE PREÇOS

À Prefeitura Municipal de Piên

Sr. Agente de contratações,

Ref.: CONCORRÊNCIA Nº 004/2026.

Venho por meio desta, apresentar Proposta de Preços ao Edital de CONCORRÊNCIA Nº 004/2026, que tem por como objeto a Contratação de empresa especializada para Reforma da Unidade Básica de Saúde PONTE ALTA em Piên Paraná, com área total da edificação de 47,27 m², conforme planilhas anexas.

VALOR PROPOSTO = R$ 78.154,58 (setenta e oito mil e cento e cinquenta e quatro reais e cinquenta e oito centavos)

O prazo de validade da proposta de preços é de 60 (sessenta) dias a partir da data limite estabelecida para o recebimento das propostas.

Curitiba, 01 de abril de 2026.

ANA CAROLINA IRULEGUI:04791165985

Assinado de forma digital por ANA CAROLINA IRULEGUI:04791165985
Dados: 2026.04.01 20:41:30 -03'00'

DGT CONSTRUÇÕES LTDA
CNPJ: 40.117.408/0001-62
ANA CAROLINA IRULEGUI
RG 7.763.196-8 SESP/PR - CPF 047.911.659-85

CNPJ: 40 117 408 / 0001 - 62
DGT CONSTRUÇÕES LTDA
CAD ICMS 9089542 - 04
Rua: Rua Buenos Aires, 71
Bairro: Batel
Curitiba - PR
CEP: 81 350 100

DGT
CONSTRUÇÕES

PRÓPRIO: REFORMA E AMPLIAÇÃO U.B.S - PONTE ALTA
PRAZO DE OBRA: 90 DIAS CORRIDOS
COMPOSIÇÃO DE BDI PARA EDIFICAÇÕES DESONERADA

CUSTO TOTAL DO SERVIÇO (R$):								R$ 61.502,81
ITEM	DISCRIMINAÇÃO	VALOR (R$)	TAXA (%)	OBSERVAÇÃO	SITUAÇÃO DO INTERVALO ADMISSIVEL	PARCELAS DO BDI (%)		
						1 Quartil	Médio	3 Quartil
1	AC - ADMINISTRAÇÃO CENTRAL	R$ 2.460,11	4,00%		OK	3,00%	4,00%	5,50%
2	SG - SEGUROS + GARANTIA	R$ 492,02	0,80%		OK	0,80%	0,80%	1,00%
3	R - RISCOS	R$ 781,09	1,27%		OK	0,97%	1,27%	1,27%
4	DF - DESPESAS FINANCEIRAS	R$ 802,40	1,23%		OK	0,59%	1,23%	1,39%
5	L - LUCRO BRUTO	R$ 4.886,84	7,40%		OK	6,16%	7,40%	8,96%
6	I - IMPOSTOS	R$ 7.229,30	9,25%					
6.1	PIS		0,65%					
6.2	COFINS		3,00%					
6.3	ISS (CONFORME LEGISLAÇÃO MUNICIPAL)		2,00%					
6.4	CONTRIB.PREV. SOBRE REC. BRUTA - CPRB		3,60%					
TOTAL DO BDI (R$)		R$ 16.651,77			Parâmetros do Acórdão 2.622/2013 - Plenário			
PREÇO DE VENDA (R$)		**R$ 78.154,58**			Sem CPRB	20,34%	22,12%	25,00%
BDI (%)			27,07%	OK	Com CPRB	24,83%	26,68%	29,67%

Equação Acordão TCU 2.622/2013 - Plenário

$$BDI = \left[\frac{(1+AC+S+R+G)(1+DF)(1+L)}{(1-I)} - 1\right] \times 100$$

Onde:
AC: taxa de administração central;
S: taxa de seguros;
G: taxa de garantias;
R: taxa de riscos;
DF: taxa de despesas financeiras;
L: taxa de lucro/remuneração;
I: taxa de incidência de impostos (PIS, COFINS, ISS, CPRB).

Curitiba, 01 de abril 2026

DIEGO TEIXEIRA MICHALOVICZ:09342735967
Assinado de forma digital por DIEGO TEIXEIRA MICHALOVICZ:09342735967 Dados: 2026.04.01 20:02:56 -03'00'

Diego Teixeira Michaovicz
Responsável Técnico

DGT CONSTRUÇÕES

CRONOGRAMA

PRÓPRIO: REFORMA E AMPLIAÇÃO U.B.S - DATA: 01/04/26
MUNICÍPIO: PIÊN TIPO OBRA:
EMPRESA: DGT CONSTRUÇÕES LTDA PROTOCOLO:
PRAZO EXECUÇÃO 90 DIAS

															BDI	27,07%
ITEM	SERVIÇOS	ÍNDICE	30	% NO PERIODO	60	% NO PERIODO	90	% NO PERIODO	120	% NO PERIODO	150	% NO PERIODO	180	% NO PERIODO	VALOR SERVIÇO C/ BDI	VALOR PLANILHA S/ BDI
01	SERVIÇOS PRELIMINARES	3,25%	2.536,25	100,00%						0,00%		0,00%		0,00%	2.536,25	1.995,87
02	SERVIÇOS PRELIMINARES	2,31%	1.807,04	100,00%											1.807,04	1.422,03
03	INFRAESTRUTURA	5,17%	4.041,42	100,00%											4.041,42	3.180,35
04	IMPERMEABILIZAÇÃO	0,16%	122,47	100,00%											122,47	96,38
05	ALVENARIAS E FECHAMENTOS	13,41%	10.479,68	100,00%											10.479,68	8.246,86
06	SUPRAESTRUTURA	4,10%	3.207,90	100,00%											3.207,90	2.524,42
07	COBERTURA	9,57%			7.476,70	100,00%									7.476,70	5.883,70
08	INSTALAÇÕES ELÉTRICAS	3,05%			2.384,93	100,00%									2.384,93	1.876,79
09	INSTALAÇÕES HIDROSSANITÁRIA	3,74%			2.925,41	100,00%									2.925,41	2.302,12
10	PAVIMENTAÇÃO	1,84%			1.439,02	100,00%									1.439,02	1.132,42
11	REVESTIMENTO	16,48%			12.878,36	100,00%									12.878,36	10.134,47
12	ESQUADRIAS	16,65%			13.013,24	100,00%									13.013,24	10.240,61
13	LOUÇAS E METAIS SANITÁRIOS	3,43%					2.678,99	100,00%							2.678,99	2.108,20
14	SERVIÇOS COMPLEMENTARES	4,14%					3.234,27	100,00%							3.234,27	2.545,17
15	PINTURA	10,88%					8.503,64	100,00%							8.503,64	6.691,84
16	PREVENÇÃO CONTRA INCÊNDIO	1,32%					1.030,02	100,00%							1.030,02	810,56
17	LIMPEZA FINAL DE OBRA	0,51%					395,23	100,00%							395,23	311,02
VALOR DA PARCELA DETERMINADA COM BASE NO PREÇO MÁXIMO		100,00%	22.194,77	28,40%	40.117,66	51,33%	15.842,15	20,27%		0,00%		0,00%		0,00%	78.154,58	61.502,81
VALOR PROPOSTO		R$ 78.154,58	**22.194,77**	28,40%	**40.117,66**	51,33%	**15.842,15**	20,27%		0,00%		0,00%		0,00%	**78.154,58**	
DESCONTO PROPOSTO / VALOR DAS PARCELAS		0,000000%														
TOTAL ACUMULADO COM O DESCONTO PROPOSTO			22.194,77	28,40%	62.312,43	79,73%	78.154,58	100,00%		0,00%		0,00%		0,00%		

DIEGO TEIXEIRA MICHALOVICZ:09342735967 Assinado de forma digital por DIEGO TEIXEIRA MICHALOVICZ:09342735967 Dados: 2026.04.01 20:29:22 -03'00'

Diego Teixeira Michaovicz
Engº Civil CREA PR 161.487/D
Responsável DGT CONSTRUÇÕES LTDA

PLANILHA DE SERVIÇOS SINTÉTICA DESONERADA

DGT CONSTRUÇÕES

ENDEREÇO: **AVENIDA PARANÁ - PONTE ALTA**

MUNICIPIO: **PIÊN**

TABELAS DE REFERÊNCIA: SINAPI/PR (FEVEREIRO/2025) E SECID (MARÇO/2025) DESONERADA

LEVANTAMENTO Nº:

ART Nº:

REFORMA E AMPLIAÇÃO U.B.S - PONTE ALTA

RESPONSÁVEL TÉCNICO: **Diego Teixeira Michaovicz**

REG. CREA: **161487/D**

ITEM	CÓDIGO DO SERVIÇO	DESCRIÇÃO DO SERVIÇO	UNIDADE DE MEDIDA	QUANTIDADE	MATERIAL	MÃO DE OBRA	CUSTO UNITÁRIO	MATERIAL	MÃO DE OBRA	CUSTO TOTAL	SUBTOTAL
1		SERVIÇOS PRELIMINARES						R$ 1.849,58	R$ 146,29		R$ 1.995,87
1.1	103689	FORNECIMENTO E INSTALAÇÃO DE PLACA DE OBRA COM CHAPA GALVANIZADA E ESTRUTURA DE MADEIRA. AF_03/2022_PS	M2	4,50	411,02	32,51	443,53	1.849,58	146,29	1.995,87	
2		SERVIÇOS PRELIMINARES						R$ 482,79	R$ 939,24		R$ 1.422,03
2.1	97663	REMOÇÃO DE LOUÇAS, DE FORMA MANUAL, SEM REAPROVEITAMENTO. AF_09/2023	UN	2,00	4,76	10,17	14,93	9,52	20,35	29,87	
2.2	97664	REMOÇÃO DE ACESSÓRIOS, DE FORMA MANUAL, SEM REAPROVEITAMENTO. AF_09/2023	UN	2,00	0,60	1,26	1,86	1,20	2,53	3,72	
2.3	97661	REMOÇÃO DE CABOS ELÉTRICOS, COM SEÇÃO DE 10 MM², FORMA MANUAL, SEM	M	11,40	0,28	0,56	0,84	3,14	6,39	9,53	
2.4	97660	REMOÇÃO DE INTERRUPTORES/TOMADAS ELÉTRICAS, DE FORMA MANUAL, SEM	UN	4,00	0,26	0,53	0,79	1,03	2,13	3,15	
2.5	97665	REMOÇÃO DE LUMINÁRIAS, DE FORMA MANUAL, SEM REAPROVEITAMENTO. AF_09/2023	UN	5,00	0,68	1,44	2,13	3,42	7,22	10,64	
2.6	97645	REMOÇÃO DE JANELAS, DE FORMA MANUAL, SEM REAPROVEITAMENTO. AF_09/2023	M2	2,16	9,41	19,73	29,15	20,34	42,62	62,96	
2.7	97644	REMOÇÃO DE PORTAS, DE FORMA MANUAL, SEM REAPROVEITAMENTO. AF_09/2023	M2	5,04	3,65	7,64	11,29	18,39	38,50	56,88	
2.8	97638	REMOÇÃO DE CHAPAS E PERFIS DE DRYWALL, DE FORMA MANUAL, SEM REAPROVEITAMENTO.	M2	22,13	3,17	6,58	9,76	70,22	145,69	215,91	
2.9	97622	DEMOLIÇÃO DE ALVENARIA DE BLOCO FURADO, DE FORMA MANUAL, SEM REAPROVEITAMENTO.	M3	1,67	22,30	44,72	67,01	37,24	74,68	111,91	
2.10	97633	DEMOLIÇÃO DE REVESTIMENTO CERÂMICO, DE FORMA MANUAL, SEM REAPROVEITAMENTO.	M2	26,93	8,79	18,19	26,98	236,65	489,92	726,57	
2.11	97628	DEMOLIÇÃO DE LAJES, EM CONCRETO ARMADO, DE FORMA MANUAL, SEM REAPROVEITAMENTO.	M3	0,14	104,33	209,34	313,67	14,61	29,31	43,91	
2.12	97640	REMOÇÃO DE FORROS DE DRYWALL, PVC E FIBROMINERAL, DE FORMA MANUAL, SEM	M2	46,72	0,75	1,52	2,27	35,06	71,01	106,08	
2.13	97662	REMOÇÃO DE TUBULAÇÕES (TUBOS E CONEXÕES) DE ÁGUA FRIA, DE FORMA MANUAL, SEM	M	10,40	0,20	0,40	0,60	2,07	4,15	6,22	
2.14	100982	CARGA, MANOBRA E DESCARGA DE ENTULHO EM CAMINHÃO BASCULANTE 10 M³ - CARGA COM	M3	3,81	7,85	1,24	9,09	29,90	4,74	34,64	
3		INFRAESTRUTURA						R$ 1.938,92	R$ 1.241,43		R$ 3.180,35
3.1	99059	LOCAÇÃO CONVENCIONAL DE OBRA, UTILIZANDO GABARITO DE TÁBUAS CORRIDAS PONTALETADAS	M	6,47	38,29	30,97	69,26	247,70	200,38	448,08	
3.2	101174	ESTACA BROCA DE CONCRETO, DIÂMETRO DE 25CM, ESCAVAÇÃO MANUAL COM TRADO CONCHA,	M	10,00	49,41	39,26	88,67	494,10	392,64	886,73	
3.3	95584	MONTAGEM DE ARMADURA TRANSVERSAL DE ESTACAS DE SEÇÃO CIRCULAR, DIÂMETRO = 6,30	KG	16,17	10,42	3,56	13,98	168,52	57,61	226,12	
3.4	92800	CORTE E DOBRA DE AÇO CA-60, DIÂMETRO DE 5,0 MM. AF_06/2022	KG	15,21	8,03	1,51	9,54	122,10	22,97	145,07	
3.5	96536	FABRICAÇÃO, MONTAGEM E DESMONTAGEM DE FÔRMA PARA VIGA BALDRAME, EM MADEIRA	M2	8,64	33,26	35,30	68,56	287,36	305,01	592,37	
3.6	96543	ARMAÇÃO DE BLOCO UTILIZANDO AÇO CA-60 DE 5 MM - MONTAGEM. AF_01/2024	KG	6,40	11,98	9,07	21,05	76,67	58,06	134,73	
3.7	96545	ARMAÇÃO DE BLOCO UTILIZANDO AÇO CA-50 DE 8 MM - MONTAGEM. AF_01/2024	KG	17,86	11,38	4,90	16,28	203,26	87,55	290,81	
3.8	96546	ARMAÇÃO DE BLOCO UTILIZANDO AÇO CA-50 DE 10 MM - MONTAGEM. AF_01/2024	KG	14,00	10,36	3,68	14,04	145,10	51,47	196,57	
3.9	96555	CONCRETAGEM DE BLOCO DE COROAMENTO OU VIGA BALDRAME, FCK 30 MPA, COM USO DE	M3	0,38	510,82	173,00	683,83	194,11	65,74	259,86	
4		IMPERMEABILIZAÇÃO						R$ 69,90	R$ 26,48		R$ 96,38
4.1	98557	IMPERMEABILIZAÇÃO DE SUPERFÍCIE COM EMULSÃO ASFÁLTICA, 2 DEMÃOS. AF_09/2023	M2	2,25	31,07	11,77	42,84	69,90	26,48	96,38	
5		ALVENARIAS E FECHAMENTOS						R$ 5.827,47	R$ 2.419,39		R$ 8.246,86
5.1	103334	ALVENARIA DE VEDAÇÃO DE BLOCOS CERÂMICOS FURADOS NA HORIZONTAL DE 14X9X19 CM	M2	23,09	76,38	75,42	151,80	1.763,61	1.741,46	3.505,07	
5.2	96369	PAREDE COM SISTEMA EM CHAPAS DE GESSO PARA DRYWALL, USO INTERNO, COM DUAS FACES	M2	22,13	170,88	24,56	195,43	3.781,50	543,46	4.324,95	

PLANILHA DE SERVIÇOS SINTÉTICA DESONERADA

ENDEREÇO: AVENIDA PARANÁ - PONTE ALTA
MUNICIPIO: PIÊN

TABELAS DE REFERÊNCIA: SINAPI/PR (FEVEREIRO/2025) E SECID (MARÇO/2025) DESONERADA
REFORMA E AMPLIAÇÃO U.B.S - PONTE ALTA
LEVANTAMENTO Nº:
RESPONSÁVEL TÉCNICO: Diego Teixeira Michaovicz
ART Nº:
REG. CREA: 161487/D

ITEM	CÓDIGO DO SERVIÇO	DESCRIÇÃO DO SERVIÇO	UNIDADE DE MEDIDA	QUANTIDADE	MATERIAL	MÃO DE OBRA	CUSTO UNITÁRIO	MATERIAL	MÃO DE OBRA	CUSTO TOTAL	SUBTOTAL
5.3	93187	VERGA MOLDADA IN LOCO EM CONCRETO, ESPESSURA DE *20* CM. AF_03/2024	M	2,30	51,25	26,19	77,44	117,88	60,24	178,12	
5.4	93197	CONTRAVERGA MOLDADA IN LOCO EM CONCRETO, ESPESSURA DE *20* CM. AF_03/2024	M	2,30	40,32	16,33	56,65	92,73	37,56	130,29	
5.5	93187	VERGA MOLDADA IN LOCO EM CONCRETO, ESPESSURA DE *20* CM. AF_03/2024	M	1,40	51,25	26,19	77,44	71,75	36,67	108,42	
6		SUPRAESTRUTURA						R$ 1.635,39	R$ 889,03		R$ 2.524,42
6.1	92413	MONTAGEM E DESMONTAGEM DE FÔRMA DE PILARES RETANGULARES E ESTRUTURAS SIMILARES,	M2	8,94	46,82	60,55	107,37	418,54	541,34	959,88	
6.2	92759	ARMAÇÃO DE PILAR OU VIGA DE ESTRUTURA CONVENCIONAL DE CONCRETO ARMADO UTILIZANDO	KG	16,90	10,01	4,28	14,30	169,22	72,41	241,63	
6.3	92761	ARMAÇÃO DE PILAR OU VIGA DE ESTRUTURA CONVENCIONAL DE CONCRETO ARMADO UTILIZANDO	KG	10,90	10,17	1,86	12,03	110,80	20,30	131,09	
6.4	92762	ARMAÇÃO DE PILAR OU VIGA DE ESTRUTURA CONVENCIONAL DE CONCRETO ARMADO UTILIZANDO	KG	27,90	9,36	1,23	10,58	261,07	34,19	295,27	
6.5	103669	CONCRETAGEM DE PILARES, FCK = 25 MPA, COM USO DE BALDES - LANÇAMENTO, ADENSAMENTO	M3	0,42	667,52	237,22	904,73	280,36	99,63	379,99	
6.6	103682	CONCRETAGEM DE VIGAS E LAJES, FCK=25 MPA, PARA QUALQUER TIPO DE LAJE COM BALDES EM	M3	0,31	674,65	250,92	925,58	209,14	77,79	286,93	
6.7	92769	ARMAÇÃO DE LAJE DE ESTRUTURA CONVENCIONAL DE CONCRETO ARMADO UTILIZANDO AÇO CA-	KG	18,41	10,12	2,36	12,47	186,26	43,37	229,64	
7		COBERTURA						R$ 4.627,77	R$ 1.255,93		R$ 5.883,70
7.1	104756	FORRO EM MADEIRA PINUS, PARA AMBIENTES RESIDENCIAIS E COMERCIAIS, INCLUSIVE ESTRUTURA	M2	24,74	156,59	44,81	201,40	3.874,00	1.108,64	4.982,64	
7.2	94227	CALHA EM CHAPA DE AÇO GALVANIZADO NÚMERO 24, DESENVOLVIMENTO DE 33 CM, INCLUSO	M	15,20	49,59	9,69	59,28	753,77	147,29	901,06	
8		INSTALAÇÕES ELÉTRICAS						R$ 1.187,82	R$ 688,97		R$ 1.876,79
8.1	91926	CABO DE COBRE FLEXÍVEL ISOLADO, 2,5 MM², ANTI-CHAMA 450/750 V, PARA CIRCUITOS	M	42,50	3,18	1,21	4,39	135,26	51,28	186,53	
8.2	91926	CABO DE COBRE FLEXÍVEL ISOLADO, 2,5 MM², ANTI-CHAMA 450/750 V, PARA CIRCUITOS	M	54,51	3,18	1,21	4,39	173,48	65,77	239,24	
8.3	91953	INTERRUPTOR SIMPLES (1 MÓDULO), 10A/250V, INCLUINDO SUPORTE E PLACA - FORNECIMENTO E	UN	3,00	18,25	15,13	33,38	54,75	45,40	100,15	
8.4	92000	TOMADA BAIXA DE EMBUTIR (1 MÓDULO), 2P+T 10 A, INCLUINDO SUPORTE E PLACA -	UN	5,00	19,42	15,56	34,98	97,09	77,81	174,90	
8.5	91941	CAIXA RETANGULAR 4" X 2" BAIXA (0,30 M DO PISO), PVC, INSTALADA EM PAREDE -	UN	10,00	7,05	7,01	14,06	70,49	70,11	140,60	
8.6	93653	DISJUNTOR MONOPOLAR TIPO DIN, CORRENTE NOMINAL DE 10A - FORNECIMENTO E INSTALAÇÃO.	UN	3,00	10,81	1,47	12,28	32,43	4,42	36,85	
8.7	91834	ELETRODUTO FLEXÍVEL CORRUGADO, PVC, DN 25 MM (3/4"), PARA CIRCUITOS TERMINAIS,	M	30,25	11,67	9,61	21,28	352,90	290,82	643,72	
8.8	103782	LUMINÁRIA TIPO PLAFON CIRCULAR, DE SOBREPOR, COM LED DE 12/13 W - FORNECIMENTO E	UN	3,00	17,41	14,27	31,68	52,24	42,81	95,05	
8.9	101876	QUADRO DE DISTRIBUIÇÃO DE ENERGIA EM PVC, DE EMBUTIR, SEM BARRAMENTO, PARA 6	UN	1,00	95,38	14,53	109,91	95,38	14,53	109,91	
8.10	98307	TOMADA DE REDE RJ45 - FORNECIMENTO E INSTALAÇÃO. AF_11/2019	UN	3,00	41,27	8,67	49,94	123,80	26,02	149,82	
9		INSTALAÇÕES HIDROSSANITÁRIA						R$ 1.664,62	R$ 637,50		R$ 2.302,12
9.1	89446	TUBO, PVC, SOLDÁVEL, DE 25MM, INSTALADO EM PRUMADA DE ÁGUA - FORNECIMENTO E	M	10,37	3,80	0,80	4,60	39,41	8,28	47,68	
9.2	89447	TUBO, PVC, SOLDÁVEL, DE 32MM, INSTALADO EM PRUMADA DE ÁGUA - FORNECIMENTO E	M	18,66	7,93	0,95	8,88	148,02	17,73	165,75	
9.3	89711	TUBO PVC, SERIE NORMAL, ESGOTO PREDIAL, DN 40 MM, FORNECIDO E INSTALADO EM RAMAL DE	M	5,05	11,12	12,09	23,22	56,18	61,07	117,25	
9.4	89712	TUBO PVC, SERIE NORMAL, ESGOTO PREDIAL, DN 50 MM, FORNECIDO E INSTALADO EM RAMAL DE	M	15,52	15,64	13,13	28,77	242,69	203,76	446,45	
9.5	89714	TUBO PVC, SERIE NORMAL, ESGOTO PREDIAL, DN 100 MM, FORNECIDO E INSTALADO EM RAMAL	M	3,54	21,73	18,34	40,07	76,91	64,94	141,85	
9.6	89849	TUBO PVC, SERIE NORMAL, ESGOTO PREDIAL, DN 150 MM, FORNECIDO E INSTALADO EM	M	0,48	42,79	12,84	55,63	20,54	6,17	26,70	
9.7	89383	ADAPTADOR CURTO COM BOLSA E ROSCA PARA REGISTRO, PVC, SOLDÁVEL, DN 25MM X 3/4 ,	UN	6,00	3,27	3,90	7,16	19,61	23,37	42,98	

157

PLANILHA DE SERVIÇOS SINTÉTICA DESONERADA

ENDEREÇO: **AVENIDA PARANÁ - PONTE ALTA**

MUNICIPIO: **PIÊN**

TABELAS DE REFERÊNCIA: SINAPI/PR (FEVEREIRO/2025) E SECID (MARÇO/2025) DESONERADA — LEVANTAMENTO Nº: — ART Nº:

REFORMA E AMPLIAÇÃO U.B.S - PONTE ALTA — RESPONSÁVEL TÉCNICO: **Diego Teixeira Michaovicz** — REG. CREA: **161487/D**

ITEM	CÓDIGO DO SERVIÇO	DESCRIÇÃO DO SERVIÇO	UNIDADE DE MEDIDA	QUANTIDADE	MATERIAL	MÃO DE OBRA	CUSTO UNITÁRIO	MATERIAL	MÃO DE OBRA	CUSTO TOTAL	SUBTOTAL
9.8	89353	REGISTRO DE GAVETA BRUTO, LATÃO, ROSCÁVEL, 3/4" - FORNECIMENTO E INSTALAÇÃO.	UN	3,00	33,54	4,54	38,08	100,61	13,62	114,23	
9.9	103948	BUCHA DE REDUÇÃO, CURTA, PVC, SOLDÁVEL, DN 32 X 25 MM, INSTALADO EM RAMAL OU SUB-	UN	1,00	3,97	4,58	8,55	3,97	4,58	8,55	
9.10	97897	CAIXA ENTERRADA HIDRÁULICA RETANGULAR, EM CONCRETO PRÉ-MOLDADO, DIMENSÕES	UN	1,00	438,47	10,36	448,84	438,47	10,36	448,84	
9.11	104328	CAIXA SIFONADA, COM GRELHA QUADRADA, PVC, DN 150 X 150 X 50 MM, JUNTA SOLDÁVEL,	UN	2,00	53,68	17,47	71,15	107,35	34,94	142,29	
9.12	89370	CURVA 45 GRAUS, PVC, SOLDÁVEL, DN 32MM, INSTALADO EM RAMAL OU SUB-RAMAL DE ÁGUA -	UN	1,00	8,16	7,47	15,63	8,16	7,47	15,63	
9.13	89728	CURVA CURTA 90 GRAUS, PVC, SERIE NORMAL, ESGOTO PREDIAL, DN 40 MM, JUNTA SOLDÁVEL,	UN	4,00	8,58	5,23	13,81	34,31	20,94	55,25	
9.14	89733	CURVA CURTA 90 GRAUS, PVC, SERIE NORMAL, ESGOTO PREDIAL, DN 50 MM, JUNTA ELÁSTICA,	UN	4,00	17,11	5,69	22,80	68,44	22,76	91,20	
9.15	89748	CURVA CURTA 90 GRAUS, PVC, SERIE NORMAL, ESGOTO PREDIAL, DN 100 MM, JUNTA ELÁSTICA,	UN	1,00	32,92	7,94	40,86	32,92	7,94	40,86	
9.16	94673	CURVA 90 GRAUS, PVC, SOLDÁVEL, DN 25 MM, INSTALADO EM RESERVAÇÃO PREDIAL DE ÁGUA -	UN	5,00	4,47	2,36	6,83	22,37	11,78	34,15	
9.17	94675	CURVA 90 GRAUS, PVC, SOLDÁVEL, DN 32 MM, INSTALADO EM RESERVAÇÃO PREDIAL DE ÁGUA -	UN	3,00	7,95	3,08	11,03	23,85	9,23	33,09	
9.18	89724	JOELHO 90 GRAUS, PVC, SERIE NORMAL, ESGOTO PREDIAL, DN 40 MM, JUNTA SOLDÁVEL,	UN	2,00	5,93	5,23	11,15	11,86	10,45	22,31	
9.19	90373	JOELHO 90 GRAUS COM BUCHA DE LATÃO, PVC, SOLDÁVEL, DN 25MM, X 1/2 INSTALADO EM	UN	3,00	7,45	5,42	12,86	22,34	16,25	38,59	
9.20	89371	LUVA, PVC, SOLDÁVEL, DN 20MM, INSTALADO EM RAMAL OU SUB-RAMAL DE ÁGUA -	UN	4,00	2,90	3,60	6,50	11,59	14,40	25,99	
9.21	104345	JUNÇÃO DE REDUÇÃO INVERTIDA, PVC, SÉRIE NORMAL, ESGOTO PREDIAL, DN 100 X 50 MM, JUNTA	UN	1,00	31,85	9,59	41,44	31,85	9,59	41,44	
9.22	89785	JUNÇÃO SIMPLES, PVC, SERIE NORMAL, ESGOTO PREDIAL, DN 50 X 50 MM, JUNTA ELÁSTICA,	UN	1,00	18,52	7,58	26,10	18,52	7,58	26,10	
9.23	89813	LUVA SIMPLES, PVC, SERIE NORMAL, ESGOTO PREDIAL, DN 50 MM, JUNTA ELÁSTICA, FORNECIDO E	UN	6,00	4,78	0,94	5,72	28,67	5,64	34,31	
9.24	89821	LUVA SIMPLES, PVC, SERIE NORMAL, ESGOTO PREDIAL, DN 100 MM, JUNTA ELÁSTICA, FORNECIDO	UN	2,00	13,27	5,98	19,25	26,54	11,95	38,49	
9.25	104348	TERMINAL DE VENTILAÇÃO, PVC, SÉRIE NORMAL, ESGOTO PREDIAL, DN 50 MM, JUNTA SOLDÁVEL,	UN	2,00	9,93	0,47	10,39	19,86	0,93	20,79	
9.26	89784	TE, PVC, SERIE NORMAL, ESGOTO PREDIAL, DN 50 X 50 MM, JUNTA ELÁSTICA, FORNECIDO E	UN	2,00	16,38	7,57	23,95	32,76	15,14	47,90	
9.27	89400	TÊ DE REDUÇÃO, PVC, SOLDÁVEL, DN 32MM X 25MM, INSTALADO EM RAMAL OU SUB-RAMAL DE	UN	1,00	11,10	9,16	20,25	11,10	9,16	20,25	
9.28	89440	TE, PVC, SOLDÁVEL, DN 25MM, INSTALADO EM RAMAL DE DISTRIBUIÇÃO DE ÁGUA -	UN	1,00	5,72	7,47	13,19	5,72	7,47	13,19	
10		**PAVIMENTAÇÃO**						**R$ 793,12**	**R$ 339,30**		**R$ 1.132,42**
10.1	90952	CONTRAPISO ACÚSTICO EM ARGAMASSA TRAÇO 1:4 (CIMENTO E AREIA), PREPARO MANUAL,	M2	6,78	74,44	32,59	107,04	504,72	220,99	725,71	
10.2	94990	EXECUÇÃO DE PASSEIO (CALÇADA) OU PISO DE CONCRETO COM CONCRETO MOLDADO IN LOCO,	M3	0,55	524,36	215,11	739,47	288,40	118,31	406,71	
11		**REVESTIMENTO**			0,00	0,00		**R$ 6.875,60**	**R$ 3.258,87**		**R$ 10.134,47**
11.1	87905	CHAPISCO APLICADO EM ALVENARIA (COM PRESENÇA DE VÃOS) E ESTRUTURAS DE CONCRETO DE	M2	29,03	3,58	5,32	8,90	103,97	154,44	258,41	
11.2	87879	CHAPISCO APLICADO EM ALVENARIAS E ESTRUTURAS DE CONCRETO INTERNAS, COM COLHER DE	M2	17,86	2,38	2,35	4,72	42,42	41,91	84,33	
11.3	87528	EMBOÇO, EM ARGAMASSA TRAÇO 1:2:8, PREPARO MANUAL, APLICADO MANUALMENTE EM	M2	6,10	21,97	23,09	45,07	134,04	140,88	274,91	
11.4	87775	EMBOÇO OU MASSA ÚNICA EM ARGAMASSA TRAÇO 1:2:8, PREPARO MECÂNICO COM BETONEIRA	M2	28,16	28,00	30,18	58,18	788,38	849,91	1.638,29	
11.5	87825	EMBOÇO OU MASSA ÚNICA EM ARGAMASSA TRAÇO 1:2:8, PREPARO MECÂNICO COM BETONEIRA	M2	9,55	33,67	44,94	78,61	321,53	429,22	750,75	
11.6	87256	REVESTIMENTO CERÂMICO PARA PISO COM PLACAS TIPO ESMALTADA DE DIMENSÕES 60X60 CM	M2	9,92	62,60	16,24	78,83	620,95	161,06	782,00	
11.7	87267	REVESTIMENTO CERÂMICO PARA PAREDES INTERNAS COM PLACAS TIPO ESMALTADA DE	M2	19,63	49,56	20,95	70,51	972,89	411,20	1.384,09	
11.8	87265	REVESTIMENTO CERÂMICO PARA PAREDES INTERNAS COM PLACAS TIPO ESMALTADA DE	M2	2,46	47,69	16,90	64,59	117,32	41,58	158,89	

PLANILHA DE SERVIÇOS SINTÉTICA DESONERADA

ENDEREÇO: **AVENIDA PARANÁ - PONTE ALTA**

MUNICIPIO: **PIÊN**

TABELAS DE REFERÊNCIA: SINAPI/PR (FEVEREIRO/2025) E SECID (MARÇO/2025) DESONERADA — LEVANTAMENTO Nº: — ART Nº:

REFORMA E AMPLIAÇÃO U.B.S - PONTE ALTA — RESPONSÁVEL TÉCNICO: **Diego Teixeira Michaovicz** — REG. CREA: **161487/D**

ITEM	CÓDIGO DO SERVIÇO	DESCRIÇÃO DO SERVIÇO	UNIDADE DE MEDIDA	QUANTIDADE	MATERIAL	MÃO DE OBRA	CUSTO UNITÁRIO	MATERIAL	MÃO DE OBRA	CUSTO TOTAL	SUBTOTAL
11.9	96116	FORRO EM RÉGUAS DE PVC, FRISADO, PARA AMBIENTES COMERCIAIS, INCLUSIVE ESTRUTURA	M2	41,36	56,53	12,28	68,82	2.338,27	508,05	2.846,31	
11.10	96121	ACABAMENTOS PARA FORRO (RODA-FORRO EM PERFIL METÁLICO E PLÁSTICO). AF_08/2023	M	57,54	8,41	4,31	12,72	483,77	248,17	731,94	
11.11	104756	FORRO EM MADEIRA PINUS, PARA AMBIENTES RESIDENCIAIS E COMERCIAIS, INCLUSIVE ESTRUTURA	M2	6,08	156,59	44,81	201,40	952,06	272,45	1.224,51	
12		**ESQUADRIAS**						**R$ 7.386,16**	**R$ 2.854,45**		**R$ 10.240,61**
12.1	90793	KIT DE PORTA-PRONTA DE MADEIRA EM ACABAMENTO MELAMÍNICO BRANCO, FOLHA PESADA OU	UN	1,00	1.104,94	28,09	1.133,03	1.104,94	28,09	1.133,03	
12.2	90790	KIT DE PORTA-PRONTA DE MADEIRA EM ACABAMENTO MELAMÍNICO BRANCO, FOLHA LEVE OU	UN	2,00	901,24	16,80	918,03	1.802,47	33,59	1.836,07	
12.3	94573	JANELA DE ALUMÍNIO DE CORRER COM 4 FOLHAS PARA VIDROS (VIDROS INCLUSOS), COM	M2	2,16	686,26	9,88	696,14	1.482,32	21,34	1.503,66	
12.4	99861	GRADIL EM FERRO FIXADO EM VÃOS DE JANELAS, FORMADO POR BARRAS CHATAS DE 25X4,8 MM.	M2	8,60	348,42	322,26	670,68	2.996,43	2.771,43	5.767,86	
13		**LOUÇAS E METAIS SANITÁRIOS**						**R$ 1.932,85**	**R$ 175,35**		**R$ 2.108,20**
13.1	95472	VASO SANITARIO SIFONADO CONVENCIONAL PARA PCD SEM FURO FRONTAL COM LOUÇA BRANCA	UN	1,00	811,78	36,20	847,98	811,78	36,20	847,98	
13.2	100849	ASSENTO SANITÁRIO CONVENCIONAL - FORNECIMENTO E INSTALACAO. AF_01/2020	UN	1,00	38,73	4,38	43,11	38,73	4,38	43,11	
13.3	86942	LAVATÓRIO LOUÇA BRANCA SUSPENSO, 29,5 X 39CM OU EQUIVALENTE, PADRÃO POPULAR,	UN	1,00	233,25	26,64	259,89	233,25	26,64	259,89	
13.4	86886	ENGATE FLEXÍVEL EM INOX, 1/2 X 30CM - FORNECIMENTO E INSTALAÇÃO. AF_01/2020	UN	2,00	65,93	4,34	70,27	131,86	8,68	140,54	
13.5	100867	BARRA DE APOIO RETA, EM ACO INOX POLIDO, COMPRIMENTO 70 CM, FIXADA NA PAREDE -	UN	1,00	204,05	27,13	231,18	204,05	27,13	231,18	
13.6	100866	BARRA DE APOIO RETA, EM ACO INOX POLIDO, COMPRIMENTO 60CM, FIXADA NA PAREDE -	UN	2,00	193,30	27,13	220,43	386,59	54,26	440,86	
13.7	95547	SABONETEIRA PLASTICA TIPO DISPENSER PARA SABONETE LIQUIDO COM RESERVATORIO 800 A	UN	1,00	41,35	9,03	50,39	41,35	9,03	50,39	
13.8	95544	PAPELEIRA DE PAREDE EM METAL CROMADO SEM TAMPA, INCLUSO FIXAÇÃO. AF_01/2020	UN	1,00	85,24	9,03	94,27	85,24	9,03	94,27	
14		**SERVIÇOS COMPLEMENTARES**						**R$ 1.526,12**	**R$ 1.019,05**		**R$ 2.545,17**
14.1	99839	GUARDA-CORPO DE AÇO GALVANIZADO DE 1,10M DE ALTURA, MONTANTES TUBULARES DE 1.1/2	M	4,00	307,43	218,90	526,33	1.229,72	875,60	2.105,31	
14.2	99855	CORRIMÃO SIMPLES, DIÂMETRO EXTERNO = 1 1/2", EM AÇO GALVANIZADO. AF_04/2019_PS	M	4,00	74,10	35,86	109,96	296,40	143,45	439,85	
15		**PINTURA**						**R$ 3.599,91**	**R$ 3.091,93**		**R$ 6.691,84**
15.1	96129	APLICAÇÃO MANUAL DE MASSA ACRÍLICA EM SUPERFÍCIES INTERNAS DE SACADA DE EDIFÍCIOS DE	M2	55,31	17,15	22,52	39,66	948,43	1.245,30	2.193,73	
15.2	96130	APLICAÇÃO MANUAL DE MASSA ACRÍLICA EM PAREDES EXTERNAS DE CASAS, UMA DEMÃO.	M2	28,17	10,91	11,24	22,14	307,22	316,59	623,81	
15.3	88414	APLICAÇÃO MANUAL DE FUNDO SELADOR ACRÍLICO EM SUPERFÍCIES INTERNAS DA SACADA DE	M2	55,31	4,22	2,69	6,91	233,30	148,70	382,00	
15.4	88413	APLICAÇÃO MANUAL DE FUNDO SELADOR ACRÍLICO EM SUPERFÍCIES EXTERNAS DE SACADA DE	M2	28,17	3,49	2,35	5,83	98,21	66,10	164,32	
15.5	88489	PINTURA LÁTEX ACRÍLICA PREMIUM, APLICAÇÃO MANUAL EM PAREDES, DUAS DEMÃOS.	M2	211,28	8,27	4,68	12,95	1.746,23	989,53	2.735,76	
15.6	102217	PINTURA TINTA DE ACABAMENTO (PIGMENTADA) A ÓLEO EM MADEIRA, 2 DEMÃOS. AF_01/2021	M2	6,08	9,69	8,86	18,55	58,92	53,89	112,81	
15.7	100758	PINTURA COM TINTA ALQUÍDICA DE ACABAMENTO (ESMALTE SINTÉTICO ACETINADO) APLICADA A	M2	8,60	24,14	31,61	55,75	207,60	271,82	479,42	
16		**PREVENÇÃO CONTRA INCÊNDIO**						**R$ 772,77**	**R$ 37,79**		**R$ 810,56**
16.1	101906	EXTINTOR DE INCÊNDIO PORTÁTIL COM CARGA DE CO2 DE 4 KG, CLASSE BC - FORNECIMENTO E	UN	1,00	587,33	18,91	606,24	587,33	18,91	606,24	
16.2	101908	EXTINTOR DE INCÊNDIO PORTÁTIL COM CARGA DE PQS DE 4 KG, CLASSE BC - FORNECIMENTO E	UN	1,00	185,44	18,88	204,32	185,44	18,88	204,32	
17		**LIMPEZA FINAL DE OBRA**						**R$ 117,18**	**R$ 193,84**		**R$ 311,02**
17.1	99822	LIMPEZA DE PORTA DE MADEIRA. AF_04/2019	M2	18,04	0,41	0,78	1,19	7,37	14,05	21,42	

PLANILHA DE SERVIÇOS SINTÉTICA DESONERADA

ENDEREÇO: **AVENIDA PARANÁ - PONTE ALTA**

MUNICIPIO: **PIÊN**

TABELAS DE REFERÊNCIA: SINAPI/PR (FEVEREIRO/2025) E SECID (MARÇO/2025) DESONERADA — LEVANTAMENTO Nº: — ART Nº:

REFORMA E AMPLIAÇÃO U.B.S - PONTE ALTA — RESPONSÁVEL TÉCNICO: **Diego Teixeira Michaovicz** — REG. CREA: **161487/D**

ITEM	CÓDIGO DO SERVIÇO	DESCRIÇÃO DO SERVIÇO	UNIDADE DE MEDIDA	QUANTIDADE	MATERIAL	MÃO DE OBRA	CUSTO UNITÁRIO	MATERIAL	MÃO DE OBRA	CUSTO TOTAL	SUBTOTAL
17.2	99816	LIMPEZA DE TANQUE OU LAVATÓRIO DE LOUÇA ISOLADO, INCLUSIVE METAIS CORRESPONDENTES.	UN	4,00	5,20	4,93	10,13	20,79	19,72	40,51	
17.3	99807	LIMPEZA DE REVESTIMENTO CERÂMICO EM PAREDE UTILIZANDO DETERGENTE NEUTRO E	M2	22,09	0,71	1,20	1,91	15,74	26,44	42,18	
17.4	99803	LIMPEZA DE PISO CERÂMICO OU PORCELANATO COM PANO ÚMIDO. AF_04/2019	M2	42,34	0,86	1,60	2,45	36,20	67,57	103,78	
17.5	99814	LIMPEZA DE SUPERFÍCIE COM JATO DE ALTA PRESSÃO. AF_04/2019	M2	44,86	0,83	1,47	2,30	37,08	66,06	103,13	

DIEGO TEIXEIRA MICHALOVICZ:09342735967 Assinado de forma digital por DIEGO TEIXEIRA MICHALOVICZ:09342735967 Dados: 2026.04.01 20:24:35 -03'00'

Diego Teixeira Michaovicz
Engº Civil CREA PR 161.487/D
Responsável DGT CONSTRUÇÕES LTDA

158

DGT CONSTRUÇÕES

ENDEREÇO: **AVENIDA PARANÁ - PONTE ALTA**
DATA: **01/04/2026**
MUNICÍPIO: **PIÊN**
TIPO DE OBRA/SERVIÇO:
OBRA: **REFORMA E AMPLIAÇÃO U.B.S - PONTE ALTA**
RESP. TÉCNICO: **Diego Teixeira Michaovicz**
ÓRGÃO PROP.: **S.M.S**
BDI: **27,07%**

ITEM	DESCRIÇÃO	SEM BDI			TOTAL COM BDI	%
		MATERIAL	MÃO DE OBRA	TOTAL		
1	SERVIÇOS PRELIMINARES	R$ 1.849,58	R$ 146,29	R$ 1.995,87	R$ 2.536,25	3,245%
2	SERVIÇOS PRELIMINARES	R$ 482,79	R$ 939,24	R$ 1.422,03	R$ 1.807,04	2,312%
3	INFRAESTRUTURA	R$ 1.938,92	R$ 1.241,43	R$ 3.180,35	R$ 4.041,42	5,171%
4	IMPERMEABILIZAÇÃO	R$ 69,90	R$ 26,48	R$ 96,38	R$ 122,47	0,157%
5	ALVENARIAS E FECHAMENTOS	R$ 5.827,47	R$ 2.419,39	R$ 8.246,86	R$ 10.479,68	13,409%
6	SUPRAESTRUTURA	R$ 1.635,39	R$ 889,03	R$ 2.524,42	R$ 3.207,90	4,105%
7	COBERTURA	R$ 4.627,77	R$ 1.255,93	R$ 5.883,70	R$ 7.476,70	9,567%
8	INSTALAÇÕES ELÉTRICAS	R$ 1.187,82	R$ 688,97	R$ 1.876,79	R$ 2.384,93	3,052%
9	INSTALAÇÕES HIDROSSANITÁRIA	R$ 1.664,62	R$ 637,50	R$ 2.302,12	R$ 2.925,41	3,743%
10	PAVIMENTAÇÃO	R$ 793,12	R$ 339,30	R$ 1.132,42	R$ 1.439,02	1,841%
11	REVESTIMENTO	R$ 6.875,60	R$ 3.258,87	R$ 10.134,47	R$ 12.878,36	16,478%
12	ESQUADRIAS	R$ 7.386,16	R$ 2.854,45	R$ 10.240,61	R$ 13.013,24	16,651%
13	LOUÇAS E METAIS SANITÁRIOS	R$ 1.932,85	R$ 175,35	R$ 2.108,20	R$ 2.678,99	3,428%
14	SERVIÇOS COMPLEMENTARES	R$ 1.526,12	R$ 1.019,05	R$ 2.545,17	R$ 3.234,27	4,138%
15	PINTURA	R$ 3.599,91	R$ 3.091,93	R$ 6.691,84	R$ 8.503,64	10,881%
16	PREVENÇÃO CONTRA INCÊNDIO	R$ 772,77	R$ 37,79	R$ 810,56	R$ 1.030,02	1,318%
17	LIMPEZA FINAL DE OBRA	R$ 117,18	R$ 193,84	R$ 311,02	R$ 395,23	0,506%
TOTAL (R$) GERAL DA OBRA		**R$ 42.287,97**	**R$ 19.214,84**	**R$ 61.502,81**	**R$ 78.154,58**	**100,0%**
PERCENTAGEM (%)		**68,76%**	**31,24%**	**100,00%**	-	-

PRAZO DE EXECUÇÃO (DIAS CORRIDOS): 90

DIEGO TEIXEIRA MICHALOVICZ:09342735967 Assinado de forma digital por DIEGO TEIXEIRA MICHALOVICZ:09342735967 Dados: 2026.04.01 20:10:46 -03'00'

Diego Teixeira Michaovicz
Ass. Responsável pelo Orçamento

PARECER TÉCNICO CONTÁBIL Nº 013/2026

PROCESSO: 2586/2026
SECRETARIA: ADMINISTRAÇÃO
EDITAL: CONCORRÊNCIA 004/2026
TIPO: MENOR PREÇO - GLOBAL
OBJETO: CONTRATAÇÃO DE EMPRESA ESPECIALIZADA PARA REFORMA DA UBS PONTE ALTA.

CONSIDERAÇÕES PRELIMINARES:

O processo acima identificado veio a este departamento para análise do Balanço Patrimonial, cálculo dos Índices Financeiros, e Parecer Técnico Contábil, referente a Qualificação Econômica-Financeira da empresa a saber: **DGT CONSTRUÇÕES EIRELI.**, inscrita no CNPJ nº 40.117.408/0001-62, para atendimento aos requisitos do edital (item 14.3.3 - letra b, b1), obedecendo integralmente a Lei Federal nº 14.133/2021 e Lei Complementar 123/2006.

DA ANÁLISE:

Verificamos e analisamos as informações das exigências apresentadas no processo, conforme item 14.3.3 - letra b, b1, Qualificação Econômica-Financeira, na qual a empresa licitante se enquadre nos valores dos índices mínimos exigidos na forma da lei, conforme abaixo descrito, visando a boa situação financeira das empresas em consonância com as Leis acima especificadas:

1 – ILG – Índice de Liquidez Geral ≥ 0,50
2 – ILC – Índice de Liquidez Corrente ≥ 0,50
3 – ISG – Índice de Solvência Geral ≥ 0,50

DOS VALORES APRESENTADOS:

ÍNDICES - EMPRESAS			DGT
ILG	$\frac{AC + RLP}{PC + ELP}$	≥ 0,50	2,08
ILC	$\frac{AC}{PC}$	≥ 0,50	2,08
ISG	$\frac{AT}{PC + ELP}$	≥ 0,50	8,02

161

DA CONCLUSÃO:

O Edital de CONCORRÊNCIA 004/2026, quanto a exigência do item **14.3.3 - Qualificação Econômica Financeira,** estabelece que as empresas licitantes devem comprovar a boa situação financeira, com a apresentação do Balanço Patrimonial e suas Demonstrações Financeiras do último exercício social já exigíveis na forma da lei, comprovando que os índices sejam igual ou superior a 0,50 (meio) ponto. Diante dos números apresentados no certame concluímos que a empresa está apta e qualificada economicamente, em relação as exigências dos índices de liquidez.

É o parecer.

Piên, 06 de abril de 2026.

Cristiano Quadros
CRC PR-063460/O-1

MINISTÉRIO DA FAZENDA
SECRETARIA DA RECEITA FEDERAL DO BRASIL
SISTEMA PÚBLICO DE ESCRITURAÇÃO DIGITAL – Sped **Versão: 10.1.8**

RECIBO DE ENTREGA DE ESCRITURAÇÃO CONTÁBIL DIGITAL

IDENTIFICAÇÃO DO TITULAR DA ESCRITURAÇÃO

NIRE	CNPJ	
41601071976	40.117.408/0001-62	
NOME EMPRESARIAL		
DGT CONSTRUÇÕES EIRELI		

IDENTIFICAÇÃO DA ESCRITURAÇÃO

FORMA DA ESCRITURAÇÃO CONTÁBIL	PERÍODO DA ESCRITURAÇÃO
Livro Diário (Completo - sem escrituração Auxiliar)	01/01/2023 a 31/12/2023
NATUREZA DO LIVRO	**NÚMERO DO LIVRO**
Escrituração Contábil Digital do Livro Diário Geral	6
IDENTIFICAÇÃO DO ARQUIVO (HASH)	
D3.F0.CC.22.C1.FD.01.BA.3A.A2.34.9B.5B.0D.5C.60.9F.D7.77.F3	

ESTE LIVRO FOI ASSINADO COM OS SEGUINTES CERTIFICADOS DIGITAIS:

QUALIFICAÇÃO DO SIGNATARIO	CPF/CNPJ	NOME	Nº SÉRIE DO CERTIFICADO	VALIDADE	RESPONSÁVEL LEGAL
Administrador	04791165985	ANA CAROLINA IRULEGUI:04791165985	789372276418061423 6	03/08/2023 a 02/08/2024	Sim
Signatário da ECD com e-CNPJ ou e-PJ	40117408000162	DGT CONSTRUCOES LTDA:40117408000162	608355719375063460 6	26/09/2023 a 25/09/2024	Não
Contador	01717844995	FABIANO CARDOSO DA SILVEIRA:01717844995	128750394474102530 7	29/04/2022 a 29/04/2027	Não

NÚMERO DO RECIBO:

D3.F0.CC.22.C1.FD.01.BA.3A.A2.34.9
B.5B.0D.5C.60.9F.D7.77.F3-4

Escrituração recebida via Internet
pelo Agente Receptor SERPRO

em 25/04/2024 às 12:01:03

4A.B0.02.7B.25.7D.EC.5B
B4.6C.2A.EA.B9.0B.B3.68

Considera-se autenticado o livro contábil a que se refere este recibo, dispensando-se a autenticação de que trata o art. 39 da Lei nº 8.934/1994. Este recibo comprova a autenticação.

BASE LEGAL: Decreto nº 1.800/1996, com a alteração do Decreto nº 8.683/2016, e arts. 39, 39-A, 39-B da Lei nº 8.934/1994 com a alteração da Lei Complementar nº 1247/2014.

TERMOS DE ABERTURA E ENCERRAMENTO

Entidade:	DGT CONSTRUÇÕES EIRELI		
Período da Escrituração:	01/01/2023 a 31/12/2023	CNPJ:	40.117.408/0001-62
Número de Ordem do Livro:	6		
Período Selecionado:	01 de Janeiro de 2023 a 31 de Dezembro de 2023		

TERMO DE ABERTURA

Nome Empresarial	DGT CONSTRUÇÕES EIRELI
NIRE	41601071976
CNPJ	40.117.408/0001-62
Número de Ordem	6
Natureza do Livro	Escrituração Contábil Digital do Livro Diário Geral
Município	Curitiba
Data do arquivamento dos atos constitutivos	15/12/2020
Data de arquivamento do ato de conversão de sociedade simples em sociedade empresária	
Data de encerramento do exercício social	31/12/2023
Quantidade total de linhas do arquivo digital	54668

TERMO DE ENCERRAMENTO

Nome Empresarial	DGT CONSTRUÇÕES EIRELI
Natureza do Livro	Escrituração Contábil Digital do Livro Diário Geral
Número de ordem	6
Quantidade total de linhas do arquivo digital	54668
Data de inicio	01/01/2023
Data de término	31/12/2023

Este documento é parte integrante de escrituração cuja autenticação se comprova pelo recibo de número D3.F0.CC.22.C1.FD.01.BA.3A.A2.34.9B.5B.0D.5C.60.9F.D7.77.F3-4, nos termos do Decreto nº 8.683/2016.

Este relatório foi gerado pelo Sistema Público de Escrituração Digital – Sped

BALANÇO PATRIMONIAL

Entidade:	DGT CONSTRUÇÕES EIRELI
Período da Escrituração:	01/01/2023 a 31/12/2023
CNPJ:	40.117.408/0001-62
Número de Ordem do Livro:	6
Período Selecionado:	01 de Janeiro de 2023 a 31 de Dezembro de 2023

Descrição	Nota	Saldo Inicial	Saldo Final
ATIVO		R$ 9.066.952,29	R$ 9.097.798,29
ATIVO CIRCULANTE		R$ 1.505.152,29	R$ 1.421.478,29
Disponibilidades		R$ 23.082,40	R$ 94.701,62
Caixa e Equivalentes de Caixa		R$ 985,90	R$ 985,90
Bancos Conta Movimento		R$ 22.096,50	R$ 93.715,72
Contas a Receber		R$ 193.440,39	R$ 437.566,17
Clientes		R$ 188.940,39	R$ 437.566,17
Adiantamentos		R$ 4.500,00	R$ 0,00
ESTOQUE		R$ 1.111.725,93	R$ 558.518,00
Mercadorias		R$ 561.725,93	R$ 8.518,00
Simples Remessa		R$ 0,00	R$ 0,00
Terrenos para Construção		R$ 550.000,00	R$ 550.000,00
Outros Créditos		R$ 176.903,57	R$ 330.692,50
Impostos a Recuperar		R$ 176.903,57	R$ 330.692,50
ATIVO PERMANENTE		R$ 7.561.800,00	R$ 7.676.320,00
Imobilizado		R$ 61.800,00	R$ 176.320,00
Veículos		R$ 103.000,00	R$ 271.900,00
(-) (-) Depreciação Acumulada		R$ (41.200,00)	R$ (95.580,00)
Intangível		R$ 7.500.000,00	R$ 7.500.000,00
Intangível		R$ 7.500.000,00	R$ 7.500.000,00
PASSIVO E PATRIMÔNIO LÍQUIDO		R$ 9.066.952,29	R$ 9.097.798,29
PASSIVO CIRCULANTE		R$ 489.498,56	R$ 459.950,30
Fornecedores		R$ 215.940,85	R$ 43.095,07
Fornecedores Nacionais / Estrangeiros		R$ 215.940,85	R$ 43.095,07
Empréstimos e Financiamentos		R$ 0,00	R$ 339.387,79
Parcelamentos		R$ 0,00	R$ 339.387,79
Obrigações Fiscais		R$ 153.314,40	R$ 13.196,14
Impostos a Recolher		R$ 153.314,40	R$ 13.196,14
Obrigações Trabalhistas e Sociais		R$ 120.243,31	R$ 64.271,30
Obrigações Trabalhistas		R$ 120.243,31	R$ 64.271,30
PATRIMÔNIO LÍQUIDO		R$ 8.577.453,73	R$ 8.637.847,99
Capital Social		R$ 725.000,00	R$ 725.000,00
Capital Subscrito		R$ 725.000,00	R$ 725.000,00
Reservas		R$ 7.500.000,00	R$ 7.500.000,00
Reservas de Capital		R$ 7.500.000,00	R$ 7.500.000,00
Lucros/Prejuízos Acumulados		R$ 352.453,73	R$ 412.847,99
Lucros Acumulados		R$ 267.406,63	R$ 267.406,63
(-) Prejuízos Acumulados		R$ 85.047,10	R$ 145.441,36

Este documento é parte integrante de escrituração cuja autenticação se comprova pelo recibo de número D3.F0.CC.22.C1.FD.01.BA.3A.A2.34.9B.5B.0D.5C.60.9F.D7.77.F3-4, nos termos do Decreto nº 8.683/2016.

Este relatório foi gerado pelo Sistema Público de Escrituração Digital – Sped

Versão 10.1.8 do Visualizador

DEMONSTRAÇÃO DE RESULTADO DO EXERCÍCIO

Entidade:	DGT CONSTRUÇÕES EIRELI
Período da Escrituração:	01/01/2023 a 31/12/2023
CNPJ:	40.117.408/0001-62
Número de Ordem do Livro:	6
Período Selecionado:	01 de Janeiro de 2023 a 31 de Dezembro de 2023

Descrição	Nota	Saldo anterior	Saldo atual
RECEITA BRUTA		R$ 9.636.949,49	R$ 11.791.035,75
Receitas de Venda		R$ 9.636.949,49	R$ 11.791.035,75
Venda de Mercadorias		R$ 406.998,80	R$ 1.087.732,38
Venda de Serviços		R$ 9.229.950,69	R$ 10.703.303,37
(-) (-) DEDUÇÕES DA RECEITA BRUTA		R$ (1.316.488,93)	R$ (1.571.070,39)
(-) (-) Deduções das Receitas		R$ (1.316.488,93)	R$ (1.571.070,39)
RECEITA LÍQUIDA		R$ 8.320.460,56	R$ 10.219.965,36
(-) CUSTO DAS VENDAS/SERVIÇOS		R$ (8.888.155,31)	R$ (10.115.006,54)
(-) Custos dos Produtos, Mercadorias e Serviços		R$ (8.888.155,31)	R$ (10.115.006,54)
(-) Custos com Produtos e Mercadorias Vendidos		R$ (7.632.000,88)	R$ (7.987.108,01)
(-) Custos com os Colaboradores		R$ (1.161.201,50)	R$ (1.242.492,81)
(-) Custos com Material de Consumo		R$ 0,00	R$ (736.471,72)
(-) Custos Diversos		R$ (94.952,93)	R$ (148.934,00)
LUCRO BRUTO		R$ (567.694,75)	R$ 104.958,82
(-) DESPESAS OPERACIONAIS		R$ (289.944,06)	R$ (1.306.266,32)
(-) Despesas Operacionais		R$ (289.944,06)	R$ (1.306.266,32)
(-) Despesas Administrativas		R$ (182.524,09)	R$ (1.173.824,28)
(-) Despesas com Pessoal		R$ (107.419,97)	R$ (132.442,04)
(-) DESPESAS FINANCEIRAS LÍQUIDAS		R$ (9.729,07)	R$ (66.801,94)
(-) Despesas Financeiras		R$ (9.729,07)	R$ (66.801,94)
(-) Juros Passivos		R$ (7.379,19)	R$ (66.801,94)
(-) Outras Despesas Financeiras		R$ (2.349,88)	R$ (0,00)
OUTRAS RECEITAS E DESPESAS OPERACIONAIS		R$ 1.133.278,28	R$ 1.239.997,27
Outras Despesas Operacionais		R$ 1.133.278,28	R$ 1.239.997,27
(-) Recuperação de Tributos		R$ 1.133.278,28	R$ 1.239.997,27
(-) RESULTADO OPERACIONAL LÍQUIDO		R$ 265.910,40	R$ (28.112,17)
(-) RESULTADO ANTES DOS IMPOSTOS		R$ 265.910,40	R$ (28.112,17)
(-) RESULTADO LÍQUIDO		R$ 265.910,40	R$ (28.112,17)
(-) RESULTADO LÍQUIDO APÓS PARTICIPAÇÕES		R$ 265.910,40	R$ (28.112,17)

Este documento é parte integrante de escrituração cuja autenticação se comprova pelo recibo de número D3.F0.CC.22.C1.FD.01.BA.3A.A2.34.9B.5B.0D.5C.60.9F.D7.77.F3-4, nos termos do Decreto nº 8.683/2016.

Este relatório foi gerado pelo Sistema Público de Escrituração Digital – Sped

DEMONSTRAÇÃO DE LUCROS OU PREJUÍZOS ACUMULADOS

Entidade:	DGT CONSTRUÇÕES EIRELI				
Período da Escrituração:	01/01/2023 a 31/12/2023	CNP	40.117.408/0001-62	Número de Ordem do Livro:	6
Período Selecionado:	01 de Janeiro de 2023 a 31 de Dezembro de 2023				

Histórico	Código de Aglutinação das Contas de Patrimônio Líquido Lucros Acumulados (R$)
Saldo Anterior de Lucros ou Prejuízos Acumulados	267.406,63
Resultado Líquido do Exercício	0,00
Saldo final de Lucros ou Prejuízos Acumulados	267.406,63
Notas	

Este documento é parte integrante de escrituração cuja autenticação se comprova pelo recibo de número D3.F0.CC.22.C1.FD.01.BA.3A.A2.34.9B.5B.0D.5C.60.9F.D7.77.F3-4, nos termos do Decreto nº 8.683/2016.

166

ASSINANTES ESCRITURAÇÃO

Entidade:	DGT CONSTRUÇÕES EIRELI				
Período da Escrituração:	01/01/2023 a 31/12/2023	CNPJ:	40.117.408/0001-62	Número de Ordem do Livro:	6
Período Selecionado:	01 de Janeiro de 2023 a 31 de Dezembro de 2023				

Nome do Signatário	CPF/CNPJ	CRC do Contabilista	Sequencial do CRC	Data de Validade da CRPC	CRC Expedidor	Telefone do Signatário	Email do Signatário	Responsável Assinatura ECD: S/N
ANA CAROLINA IRULEGUI	047.911.659-85							S
	Código Qualificação Assinante:			205-Administrador				
	Qualificação Assinante:			Administrador				
DGT CONSTRUÇÕES EIRELI	40.117.408/0001-62							N
	Código Qualificação Assinante:			001-Pessoa Jurídica (e-CNPJ ou e-PJ)				
	Qualificação Assinante:			Signatário da ECD com e-CNPJ ou e-PJ				
FABIANO CARDOSO DA SILVEIRA	017.178.449-95	044653O5		30/12/1899	PR	41998119798	fabiano@contabilidadesf.com.br	N
	Código Qualificação Assinante:			900-Contador/Contabilista				
	Qualificação Assinante:			Contador				

161

------ NOTAS EXPLICATIVAS -------

Declaração de Conformidade

A empresa DGT CONSTRUÇÕES EIRELI declara que as Demonstrações Contábeis do período compreendido entre **01 de JANEIRO de 2023 a 31 de DEZEMBRO de 2023**, apresentam adequadamente a posição patrimonial e financeira, o desempenho e os fluxos de caixa da entidade, com observância aos Princípios de Contabilidade e foram elaboradas em conformidade com a ITG 1000, aprovada pela resolução CFC 1418/2012. As demonstrações contábeis, exceto informações de fluxo de caixa foram elaborados segundo o regime de competência e estão representadas em real, a moeda nacional brasileira.

Descrição Resumida das Operações

A empresa dedica-se a execução dos serviços de Construção, Serviços de instalações e Manutenção, Obras de Terraplanagem, Serviços especializados para construção, comercio varejista e atacadistas de material de construção.

Principais Práticas e Políticas Contábeis Adotadas

a. A **PRÁTICA CONTÁBIL,** adotada é o regime de competência.
b. **PATRIMONIO LÍQUIDO** é constituído de capital social e reservas de lucros, sendo **capital social totalmente integralizado** pelo empresário no valor de R$ 725.000,00 (setecentos e vinte e cinco mil reais) representado por 725.000 (setecentos e vinte e cinco mil) quotas no valor unitário de R$ 1,00 (um real) cada
c. **ESTOQUES** - são demonstrados pelo menor valor entre o custo e o valor líquido realizável. O custo é determinado usando-se o método de PEPS. O valor realizável líquido é o preço de venda e aplicação nas obras executadas, estimado para o curso normal dos negócios, deduzidos os custos de execução e despesas.
d. **ATIVOS NÃO CIRCULANTES:** O imobilizado de uso está registrado ao custo de aquisição. As depreciações do imobilizado estão calculadas pelo método linear, com base nas taxas anuais previstas na legislação que levam em conta a vida útil econômica do bem e valor residual e foram computadas no resultado do exercício como despesas operacionais.
e. As **DESPESAS** são comprovadas através de notas fiscais emitidas por seus fornecedores de produtos e serviços.
f. **DETERMINAÇAÕ DO RESULTADO**: O resultado é apurado em obediência ao regime de competência do exercício que independe do recebimento ou pagamento
g. **DISPONÍVEL,** incluem dinheiro em caixa e depósitos bancários.
h. **TRIBUTAÇÃO**, A empresa reconheceu no exercício, como base o LUCRO REAL.

ANA CAROLINA IRULEGUI:04791165985 Assinado de forma digital por ANA CAROLINA IRULEGUI:04791165985 Dados: 2024.04.25 12:14:45 -03'00'

ANA CAROLINA IRULEGUI
CPF 047.911.659-85
TITULAR

FABIANO CARDOSO DA SILVEIRA:01717844995 Assinado de forma digital por FABIANO CARDOSO DA SILVEIRA:01717844995 Dados: 2024.04.25 12:15:10 -03'00'


FABIANO CARDOS DA SILVEIRA
CRC/PR: 044653/O-5

DGT CONSTRUÇÕES EIRELI — FABIANO C. DA SILVEIRA CONTABILIDADE
CNPJ: 40117408000162 NIRE: 41601071976 Data: 15/12/2020 — Emissão: 12:25 25/04/2024
Análise Econômica e Financeira de 01/01/2023 até 31/12/2023 — Folha: 1

Endividamento Total

Passivo Circulante + Passivo não Circulante (Obrigações a LP) 459.950,30
Ativo 9.097.798,29 = 0,05


Quanto menor, melhor. O capital de terceiros representa 5% do ativo total.

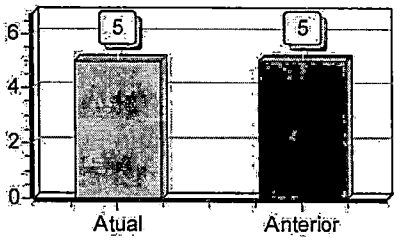

Solvência Geral

Ativo 9.097.798,29
Passivo Circulante + Passivo não Circulante (Obrigações a LP) 459.950,30 = 19,78


Quanto maior, melhor. O investimento total equivale a 1978 % do capital de terceiros.

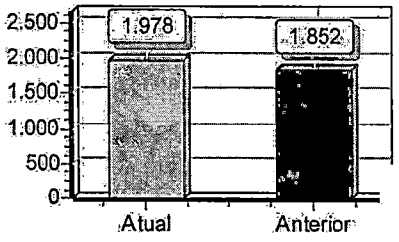

Liquidez Geral

Ativo Circulante + Ativo Realizável a LP 1.421.478,29
Passivo Circulante + Passivo Não-Circulante (Obrigações a LP) 459.950,30 = 3,09

Quanto maior, melhor. A empresa possui R$3,09 de ativo Circulante e ativo realizável a longo prazo para cada R$1,00 de dívida total.

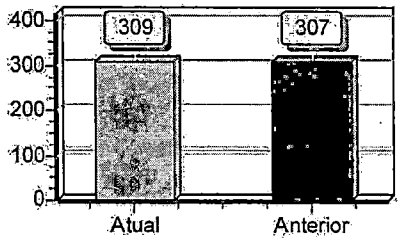

Sob as penas da lei, declaramos que as informações aqui contidas são verdadeiras e nos responsabilizamos por todas elas de acordo com a documentação que nos foi apresentada.

Curitiba, 31 de dezembro de 2023.


FABIANO CARDOSO DA SILVEIRA:01717844995
Assinado de forma digital por FABIANO CARDOSO DA SILVEIRA:01717844995
Dados: 2024.04.25 12:28:15 -03'00'

FABIANO C. DA SILVEIRA CONTABILIDADE
CRC: 44653/O-5 CNPJ: 11612910000141
FABIANO CARDOSO DA SILVEIRA
CPF:017.178.449-95 CRC: 044653/O-5

Liquidez Corrente

Ativo Circulante	1.421.478,29	
Passivo Circulante	459.950,30	= 3,09

Quanto maior, melhor. A empresa possui R$3,09 de ativo circulante para cada R$1,00 de dívida de curto prazo.

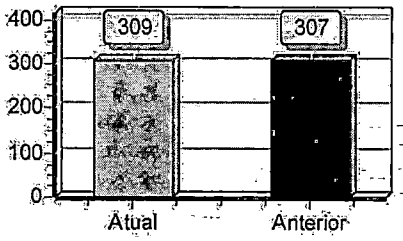

Sob as penas da lei, declaramos que as informações aqui contidas são verdadeiras e nos responsabilizamos por todas elas de acordo com a documentação que nos foi apresentada.

Curitiba, 31 de dezembro de 2023.

FABIANO CARDOSO DA SILVEIRA:01717844995
Assinado de forma digital por FABIANO CARDOSO DA SILVEIRA:01717844995
Dados: 2024.05.06 12:09:25 -03'00'

FABIANO C. DA SILVEIRA CONTABILIDADE
CRC: 44653/O-5 CNPJ: 11612910000141
FABIANO CARDOSO DA SILVEIRA
CPF:017.178.449-95 CRC: 044653/O-5

MINISTÉRIO DA FAZENDA
SECRETARIA DA RECEITA FEDERAL DO BRASIL
SISTEMA PÚBLICO DE ESCRITURAÇÃO DIGITAL – Sped **Versão: 10.2.3**

RECIBO DE ENTREGA DE ESCRITURAÇÃO CONTÁBIL DIGITAL

IDENTIFICAÇÃO DO TITULAR DA ESCRITURAÇÃO

NIRE	CNPJ	
41601071976	40.117.408/0001-62	
NOME EMPRESARIAL		
DGT CONSTRUCOES LTDA		

IDENTIFICAÇÃO DA ESCRITURAÇÃO

FORMA DA ESCRITURAÇÃO CONTÁBIL	PERÍODO DA ESCRITURAÇÃO
Livro Balancetes Diários e Balanços	01/01/2024 a 31/12/2024
NATUREZA DO LIVRO	**NÚMERO DO LIVRO**
Escrituração Contábil Digital do Livro Balancetes Diários e Balanços	7
IDENTIFICAÇÃO DO ARQUIVO (HASH)	
A4.1C.FA.32.D3.E8.74.46.85.25.1C.E4.7E.FF.CB.D5.1C.26.2F.9B	

QUALIFICAÇÃO DO SIGNATARIO	CPF/CNPJ	NOME	Nº SÉRIE DO CERTIFICADO	VALIDADE	RESPONSÁVEL LEGAL
Administrador	04791165985	ANA CAROLINA IRULEGUI:04791165985	608355828475526980 8	25/07/2024 a 25/07/2025	Sim
Signatário da ECD com e-CNPJ ou e-PJ	40117408000162	DGT CONSTRUCOES LTDA:40117408000162	608355829302686823 6	13/09/2024 a 13/09/2025	Não
Contador	01717844995	FABIANO CARDOSO DA SILVEIRA:01717844995	608355832361392679 2	31/10/2024 a 31/10/2025	Não

NÚMERO DO RECIBO:

A4.1C.FA.32.D3.E8.74.46.85.25.1C.E4.
7E.FF.CB.D5.1C.26.2F.9B-6

Escrituração recebida via Internet
pelo Agente Receptor SERPRO

em 02/04/2025 às 09:57:34

10.96.8A.C1.86.F0.30.C1
3B.DA.2A.89.C8.25.3E.3A

Considera-se autenticado o livro contábil a que se refere este recibo, dispensando-se a autenticação de que trata o art. 39 da Lei nº 8.934/1994. Este recibo comprova a autenticação.

BASE LEGAL: Decreto nº 1.800/1996, com a alteração do Decreto nº 8.683/2016, e arts. 39, 39-A, 39-B da Lei nº 8.934/1994 com a alteração da Lei Complementar nº 1247/2014.

TERMOS DE ABERTURA E ENCERRAMENTO

Entidade:	DGT CONSTRUCOES LTDA		
Período da Escrituração:	01/01/2024 a 31/12/2024	CNPJ:	40.117.408/0001-62
Número de Ordem do Livro:	7		
Período Selecionado:	01 de janeiro de 2024 a 31 de dezembro de 2024		

TERMO DE ABERTURA	
Nome Empresarial	DGT CONSTRUCOES LTDA
NIRE	41601071976
CNPJ	40.117.408/0001-62
Número de Ordem	7
Natureza do Livro	Escrituração Contábil Digital do Livro Balancetes Diários e Balanços
Município	Curitiba
Data do arquivamento dos atos constitutivos	15/12/2020
Data de arquivamento do ato de conversão de sociedade simples em sociedade empresária	
Data de encerramento do exercício social	31/12/2024
Quantidade total de linhas do arquivo digital	5702

TERMO DE ENCERRAMENTO	
Nome Empresarial	DGT CONSTRUCOES LTDA
Natureza do Livro	Escrituração Contábil Digital do Livro Balancetes Diários e Balanços
Número de ordem	7
Quantidade total de linhas do arquivo digital	5702
Data de inicio	01/01/2024
Data de término	31/12/2024

Este documento é parte integrante de escrituração cuja autenticação se comprova pelo recibo de número A4.1C.FA.32.D3.E8.74.46.85.25.1C.E4.7E.FF.CB.D5.1C.26.2F.9B-6, nos termos do Decreto nº 8.683/2016.

Este relatório foi gerado pelo Sistema Público de Escrituração Digital – Sped

Versão 10.2.3 do Visualizador

BALANÇO PATRIMONIAL

Entidade:	DGT CONSTRUCOES LTDA
Período da Escrituração:	01/01/2024 a 31/12/2024
CNPJ:	40.117.408/0001-62
Número de Ordem do Livro:	7
Período Selecionado:	01 de janeiro de 2024 a 31 de dezembro de 2024

Descrição	Nota	Saldo Inicial	Saldo Final
ATIVO		R$ 9.197.069,59	R$ 10.289.923,85
ATIVO CIRCULANTE		R$ 1.520.749,59	R$ 2.667.983,85
Disponibilidades		R$ 131.001,62	R$ 674.072,67
Caixa e Equivalentes de Caixa		R$ 985,90	R$ 985,90
Bancos Conta Movimento		R$ 130.015,72	R$ 347.606,67
Aplicações Financeiras		R$ 0,00	R$ 325.480,10
Contas a Receber		R$ 437.566,17	R$ 764.128,58
Clientes		R$ 437.566,17	R$ 764.128,58
Adiantamentos		R$ 0,00	R$ 0,00
ESTOQUE		R$ 621.489,30	R$ 900.371,54
Mercadorias		R$ 71.489,30	R$ 25.380,00
Simples Remessa		R$ 0,00	R$ 0,00
Terrenos para Construção		R$ 550.000,00	R$ 550.000,00
Bens em Comandato		R$ 0,00	R$ 324.991,54
Outros Créditos		R$ 330.692,50	R$ 329.411,06
Impostos a Recuperar		R$ 330.692,50	R$ 329.411,06
ATIVO PERMANENTE		R$ 7.676.320,00	R$ 7.621.940,00
Imobilizado		R$ 176.320,00	R$ 121.940,00
Veículos		R$ 271.900,00	R$ 271.900,00
(-) (-) Depreciação Acumulada		R$ (95.580,00)	R$ (149.960,00)
Intangível		R$ 7.500.000,00	R$ 7.500.000,00
Intangível		R$ 7.500.000,00	R$ 7.500.000,00
PASSIVO E PATRIMÔNIO LÍQUIDO		R$ 9.197.069,59	R$ 10.289.923,85
PASSIVO CIRCULANTE		R$ 496.250,30	R$ 1.282.120,39
Fornecedores		R$ 79.395,07	R$ 603.964,75
Fornecedores Nacionais / Estrangeiros		R$ 79.395,07	R$ 603.964,75
Empréstimos e Financiamentos		R$ 339.387,79	R$ 348.616,37
Parcelamentos		R$ 339.387,79	R$ 348.616,37
Obrigações Fiscais		R$ 13.196,14	R$ 1.207,43
Impostos a Recolher		R$ 13.196,14	R$ 1.207,43
Obrigações Trabalhistas e Sociais		R$ 64.271,30	R$ 3.340,30
Obrigações Trabalhistas		R$ 64.271,30	R$ 3.340,30
Bens em Comandato - Locaçao		R$ 0,00	R$ 324.991,54
Bens em Comandato		R$ 0,00	R$ 324.991,54
PATRIMÔNIO LÍQUIDO		R$ 8.700.819,29	R$ 9.007.803,46
Capital Social		R$ 725.000,00	R$ 725.000,00
Capital Subscrito		R$ 725.000,00	R$ 725.000,00
Reservas		R$ 7.500.000,00	R$ 7.500.000,00
Reservas de Capital		R$ 7.500.000,00	R$ 7.500.000,00
Lucros/Prejuízos Acumulados		R$ 475.819,29	R$ 782.803,46
Lucros Acumulados		R$ 267.406,63	R$ 295.518,83
(-) Prejuízos Acumulados		R$ 180.300,46	R$ 180.300,46
Resultado Líquido do Exercício		R$ 28.112,20	R$ 306.984,17

Este documento é parte integrante de escrituração cuja autenticação se comprova pelo recibo de número A4.1C.FA.32.D3.E8.74.46.85.25.1C.E4.7E.FF.CB.D5.1C.26.2F.9B-6, nos termos do Decreto nº 8.683/2016.

Este relatório foi gerado pelo Sistema Público de Escrituração Digital – Sped

DEMONSTRAÇÃO DE RESULTADO DO EXERCÍCIO

Entidade:	DGT CONSTRUCOES LTDA
Período da Escrituração:	01/01/2024 a 31/12/2024
CNPJ:	40.117.408/0001-62
Número de Ordem do Livro:	7
Período Selecionado:	01 de janeiro de 2024 a 31 de dezembro de 2024

Descrição	Nota	Saldo anterior	Saldo atual
RECEITAS		R$ 10.219.965,36	R$ 10.237.412,23
Receitas de Venda		R$ 10.219.965,36	R$ 10.237.412,23
Venda de Mercadorias		R$ 1.087.732,38	R$ 761.642,36
Venda de Serviços		R$ 10.703.303,37	R$ 11.047.929,82
(-) (-) Deduções das Receitas		R$ (1.571.070,39)	R$ (1.572.159,95)
(-) CUSTOS E DESPESAS		R$ (10.191.853,16)	R$ (9.930.428,06)
(-) Custos dos Produtos, Mercadorias e Serviços		R$ (10.052.035,24)	R$ (4.897.957,78)
(-) Custos com Produtos e Mercadorias Vendidos		R$ (7.924.136,71)	R$ (3.974.066,29)
(-) Custos com os Colaboradores		R$ (1.242.492,81)	R$ (482.737,48)
Custos com Material de Consumo		R$ (736.471,72)	R$ 0,00
(-) Custos Diversos		R$ (148.934,00)	R$ (32.360,74)
(-) Outros Custos		R$ 0,00	R$ (408.793,27)
(-) Despesas Operacionais		R$ (1.306.266,32)	R$ (6.131.537,16)
(-) Despesas Administrativas		R$ (1.173.824,28)	R$ (6.068.669,68)
(-) Despesas com Pessoal		R$ (132.442,04)	R$ (62.867,48)
Despesas Financeiras		R$ (66.801,94)	R$ 0,00
Juros Passivos		R$ (66.801,94)	R$ 0,00
Outras Despesas Operacionais		R$ 1.239.997,27	R$ 1.235.786,00
(-) Recuperação de Tributos		R$ 1.239.997,27	R$ 1.235.786,00
(-) PROVISAO PARA IRPJ e CSSL		R$ (6.746,93)	R$ (136.719,12)
(-) PROVISAO PARA IRPJ e CSSL		R$ (6.746,93)	R$ (136.719,12)
RESULTADO EXERCÍCIO		R$ 28.112,20	R$ 306.984,17

Este documento é parte integrante de escrituração cuja autenticação se comprova pelo recibo de número A4.1C.FA.32.D3.E8.74.46.85.25.1C.E4.7E.FF.CB.D5.1C.26.2F.9B-6, nos termos do Decreto nº 8.683/2016.

Este relatório foi gerado pelo Sistema Público de Escrituração Digital – Sped

Versão 10.2.3 do Visualizador

DGT CONSTRUCOES LTDA | FABIANO C. DA SILVEIRA CONTABILIDADE
CNPJ: 40117408000162 NIRE: 41601071976 Data: 15/12/2020 | Emissão: 10:11 02/04/2025
Demonstração de Lucros ou Prejuízos Acumulados de 01/01/2024 até 31/12/2024 | Folha: 1

Descrição	Exercício Atual	Exercício Anterior
Saldo do Início do Período	**R$475.819,29C**	**R$352.453,73C**
Ajustes de exercícios anteriores	**R$0,00C**	**R$95.253,36C**
Efeitos da mudança de critérios contábeis	R$0,00C	R$0,00C
Retificação de exercícios anteriores	R$0,00C	R$95.253,36C
Resultado do período		
Lucro/Prejuízo do Exercício	R$306.984,17C	R$28.112,20C
Proposta Administração do Lucro		
Reserva de Capital	R$0,00C	R$0,00C
Reservas de Lucro	R$0,00C	R$0,00C
Distribuição de Lucros	R$0,00C	R$0,00C
Saldo Atual	**R$782.803,46C**	**R$475.819,29C**

Sob as penas da lei, declaramos que as informações aqui contidas são verdadeiras e nos responsabilizamos por todas elas de acordo com a documentação que nos foi apresentada.

Curitiba, 31 de dezembro de 2024.

ANA CAROLINA IRULEGUI:04791165985 Assinado de forma digital por ANA CAROLINA IRULEGUI:04791165985 Dados: 2025.04.02 10:15:50 -03'00'

ANA CAROLINA IRULEGUI
CPF:04791165985

FABIANO CARDOSO DA SILVEIRA:01717844995 Assinado de forma digital por FABIANO CARDOSO DA SILVEIRA:01717844995 Dados: 2025.04.02 10:17:00 -03'00'

FABIANO CARDOSO DA SILVEIRA
CRC:44653/O-5
CPF:017.178.449-95


DGT CONSTRUCOES LTDA
CNPJ: 40117408000162 NIRE: 41601071976 Data: 15/12/2020
Análise Econômica e Financeira de 01/01/2024 até 31/12/2024

FABIANO C. DA SILVEIRA CONTABILIDADE
Emissão: 10:05 02/04/2025
Folha: 1

Grau de Endividamento

Passivo Circulante + Passivo não Circulante (Obrigações a LP)	1.282.120,39	
Patrimônio Líquido	9.007.803,46	= 0,14


Quanto menor, melhor. O capital de terceiros equivale a 14% do capital próprio.

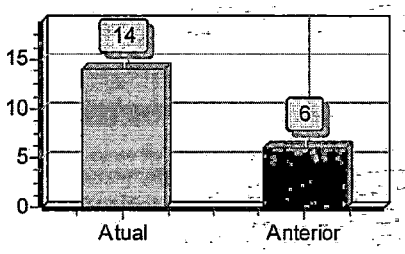

Solvência Geral

Ativo	10.289.923,85	
Passivo Circulante + Passivo não Circulante (Obrigações a LP)	1.282.120,39	= 8,03


Quanto maior, melhor. O investimento total equivale a 803 % do capital de terceiros.

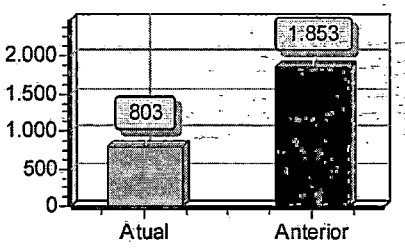

Liquidez Geral

Ativo Circulante + Ativo Realizável a LP	2.667.983,85	
Passivo Circulante + Passivo Não-Circulante (Obrigações a LP)	1.282.120,39	= 2,08 ✓


Quanto maior, melhor. A empresa possui R$2,08 de ativo Circulante e ativo realizável a longo prazo para cada R$1,00 de dívida total.

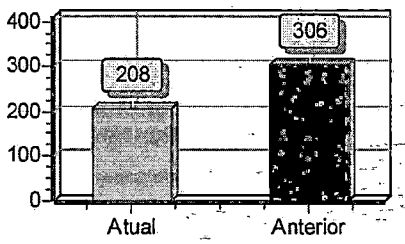

Liquidez Corrente

Ativo Circulante	2.667.983,85	
Passivo Circulante	1.282.120,39	= 2,08 ✓


Quanto maior, melhor. A empresa possui R$2,08 de ativo circulante para cada R$1,00 de dívida de curto prazo.

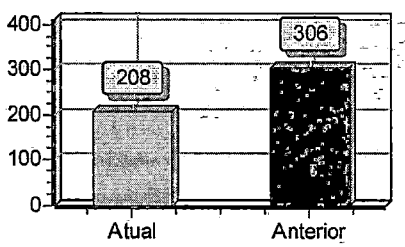

Liquidez Seca

Ativo Circulante - Estoques	1.767.612,31	
Passivo Circulante	1.282.120,39	= 1,38

Quanto maior, melhor. A empresa possui R$1,38 de ativo circulante para cada R$1,00 de dívida de curto prazo, sem comprometer os estoques.

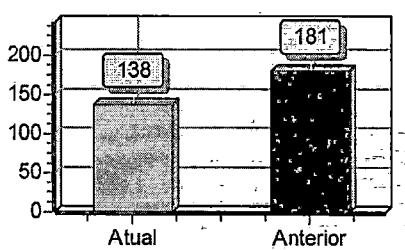

DGT CONSTRUCOES LTDA
CNPJ: 40117408000162 NIRE: 41601071976 Data: 15/12/2020
Análise Econômica e Financeira de 01/01/2024 até 31/12/2024

FABIANO C. DA SILVEIRA CONTABILIDADE
Emissão: 10:05 02/04/2025
Folha: 2

Sob as penas da lei, declaramos que as informações aqui contidas são verdadeiras e nos responsabilizamos por todas elas de acordo com a documentação que nos foi apresentada.

Curitiba, 31 de dezembro de 2024.

ANA CAROLINA IRULEGUI:04791165985

Assinado de forma digital por ANA CAROLINA IRULEGUI:04791165985
Dados: 2025.04.02 10:15:26 -03'00'

ANA CAROLINA IRULEGUI
CPF:04791165985
RG:

FABIANO CARDOSO DA SILVEIRA:01717844995

Assinado de forma digital por FABIANO CARDOSO DA SILVEIRA:01717844995
Dados: 2025.04.02 10:16:47 -03'00'

FABIANO CARDOSO DA SILVEIRA
CRC:44653/O-5
CPF:017.178.449-95

------ NOTAS EXPLICATIVAS --------

Declaração de Conformidade

A empresa DGT CONSTRUÇÕES EIRELI declara que as Demonstrações Contábeis do período compreendido entre **01 de JANEIRO de 2024 a 31 de DEZEMBRO de 2024**, apresentam adequadamente a posição patrimonial e financeira, o desempenho e os fluxos de caixa da entidade, com observância aos Princípios de Contabilidade e foram elaboradas em conformidade com a ITG 1000, aprovada pela resolução CFC 1418/2012. As demonstrações contábeis, exceto informações de fluxo de caixa foram elaborados segundo o regime de competência e estão representadas em real, a moeda nacional brasileira.

Descrição Resumida das Operações

A empresa dedica-se a execução dos serviços de Construção, Serviços de instalações e Manutenção, Obras de Terraplanagem, Serviços especializados para construção, comercio varejista e atacadistas de material de construção.

Principais Práticas e Políticas Contábeis Adotadas

a. A **PRÁTICA CONTÁBIL,** adotada é o regime de competência.
b. **PATRIMONIO LÍQUIDO** é constituído de capital social e reservas de lucros, sendo **capital social totalmente integralizado** pelo empresário no valor de R$ 725.000,00 (setecentos e vinte e cinco mil reais) representado por 725.000 (setecentos e vinte e cinco mil) quotas no valor unitário de R$ 1,00 (um real) cada
c. **ESTOQUES** - são demonstrados pelo menor valor entre o custo e o valor líquido realizável. O custo é determinado usando-se o método de PEPS. O valor realizável líquido é o preço de venda e aplicação nas obras executadas, estimado para o curso normal dos negócios, deduzidos os custos de execução e despesas.
d. **ATIVOS NÃO CIRCULANTES:** O imobilizado de uso está registrado ao custo de aquisição. As depreciações do imobilizado estão calculadas pelo método linear, com base nas taxas anuais previstas na legislação que levam em conta a vida útil econômica do bem e valor residual e foram computadas no resultado do exercício como despesas operacionais.
e. As **DESPESAS** são comprovadas através de notas fiscais emitidas por seus fornecedores de produtos e serviços.
f. **DETERMINAÇAÕ DO RESULTADO:** O resultado é apurado em obediência ao regime de competência do exercício que independe do recebimento ou pagamento
g. **DISPONÍVEL,** incluem dinheiro em caixa e depósitos bancários.
h. **TRIBUTAÇÃO,** A empresa reconheceu no exercício, como base o LUCRO REAL.

ANA CAROLINA IRULEGUI:04791165985 Assinado de forma digital por ANA CAROLINA IRULEGUI:04791165985 Dados: 2025.04.02 10:16:21 -03'00'

ANA CAROLINA IRULEGUI
CPF 047.911.659-85
TITULAR

FABIANO CARDOSO DA SILVEIRA:01717844995 Assinado de forma digital por FABIANO CARDOSO DA SILVEIRA:01717844995 Dados: 2025.04.02 10:17:11 -03'00'

FABIANO CARDOS DA SILVEIRA
CRC/PR: 044653/O-5

TRIBUNAL DE CONTAS DO ESTADO DO PARANÁ

Certidão Negativa de Pendências

CNPJ: 40.117.408/0001-62

Requerente: DGT CONSTRUCOES LTDA

O Tribunal de Contas do Estado do Paraná CERTIFICA, em consulta ao banco de dados da Coordenadoria de Monitoramento e Execuções - CMEX, que, nesta data, não consta registro de pendências, referentes a contas julgadas irregulares nos últimos 8 (oito) anos e sanções ou determinações, de responsabilidade do requerente.

Esta certidão não se aplica aos seguintes casos:

a) aos registros para obtenção de certidão liberatória pelas entidades e suas vinculadas, conforme Instrução Normativa nº 68/2012;

b) aos registros constantes da apreciação pelo Tribunal, mediante emissão de parecer prévio, das contas anuais prestadas pelos chefes dos poderes executivo estadual e municipais, conforme inciso I, do art. 1º, da Lei Complementar nº 113/2005.

Certidão emitida em 06/04/2026 15:29:30, com validade de 30 (trinta) dias, a contar da emissão.

A autenticidade desta certidão poderá ser confirmada no site www.tce.pr.gov.br mediante digitação do código de controle.

Código de controle desta certidão: 719727905

Certidão emitida nos termos da Instrução de Serviço nº 92, de 15/12/2014.

CONTROLADORIA-GERAL DA UNIÃO

Certidão Negativa Correcional - Entes Privados (ePAD, CGU-PJ, CEIS, CNEP e CEPIM)

Consultado: **DGT CONSTRUCOES LTDA**

CPF/CNPJ: **40.117.408/0001-62**

Certifica-se que, em consulta aos sistemas ePAD e CGU-PJ e aos cadastros CEIS, CNEP e CEPIM, mantidos pela Corregedoria-Geral da União, **NÃO CONSTAM** registros de penalidades vigentes ou de procedimentos acusatórios em andamento, relativos ao CPF/CNPJ consultado.

Destaca-se que, nos termos da legislação vigente, os referidos cadastros consolidam informações prestadas pelos entes públicos, de todos os Poderes e esferas de governo.

Os Sistemas ePAD e CGU-PJ consolidam os dados sobre o andamento dos processos administrativos de responsabilização de entes privados no Poder Executivo Federal.

O Cadastro Nacional de Empresas Inidôneas e Suspensas (CEIS) apresenta a relação de empresas e pessoas físicas que sofreram sanções que implicaram a restrição de participar de licitações ou de celebrar contratos com a Administração Pública.

O Cadastro Nacional de Empresas Punidas (CNEP) apresenta a relação de empresas que sofreram quaisquer das punições previstas na Lei nº 12.846/2013 (Lei Anticorrupção).

O Cadastro de Entidades Privadas sem Fins Lucrativos Impedidas (CEPIM) apresenta a relação de entidades privadas sem fins lucrativos que estão impedidas de celebrar novos convênios, contratos de repasse ou termos de parceria com a Administração Pública Federal, em função de irregularidades não resolvidas em convênios, contratos de repasse ou termos de parceria firmados anteriormente.

Certidão emitida às 15:29:59 do dia 06/04/2026 , com validade até o dia 06/05/2026.

Link para consulta da verificação da certidão https://certidoes.cgu.gov.br/

Código de controle da certidão: sHNFYijRBOxGGqzb3rLK

Qualquer rasura ou emenda invalidará este documento.

181

SEXTA ALTERAÇÃO CONTRATUIAL
DGT CONSTRUÇÕES LTDA
CNPJ: 40.117.408/0001-62

Ana Carolina Irulegui, brasileira, natural de Curitiba/PR, casada em regime parcial de bens, empresária, nascida em 17/11/1983, portadora do **CPF n.º 047.911.659-85**, portadora da CNH sob n.º 02509998760 - Detran/PR, residente e domiciliado em Curitiba, Estado do Paraná a Rua Engenheiro Luiz Carlos de Oliveira Borges, 160 – bairro Santa Quitéria - CEP 80.310-660

Nelson Natalicio Moreira, brasileiro, empresário, natural de Curitiba/PR, solteiro, data de nascimento,20/12/1963, portador do **CPF/MF 479.286.709-68** e do RG nº 3.838.095-8 SSPPR, residente e domiciliado nesta Capital do Estado do Paraná na rua Saturnino Travisani, 93 - Bairro CIC - CEP 81.315-620.

SÓCIOS da SOCIEDADE EMPRESÁRIA LIMITADA, que gira sob o nome empresarial **DGT CONSTRUÇÕES LTDA**, com sua sede e foro na cidade de Curitiba, Estado do Paraná na Rua Buenos Aires, 71 – bairro Batel – CEP: 80250-070, com seu CONTRATO SOICIAL registrado na Junta Comercial do Paraná sob o número 41607071976 por despacho em sessão de 15/12/2020, inscrita no CNPJ 40.117.408/0001-62.

RESOLVE: ALTERAR *e Consolidar seu Ato Constitutivo, nas condições que segue:*

CLÁUSULA PRIMEIRA: - <u>Da alteração do endereço da empresa:</u>
Altera-se o endereço da empresa da Cidade de Curitiba, Estado do Paraná da Rua Buenos Aires, 71 – Bairro Batel – CEP: 80250-070;
para a Cidade de Fazenda Rio Grande - Estado do Paraná, rua Manoel Claudino Barbosa, 1806 - Bairro Pioneiros - CEP: 83833-080

CLÁUSULA SEGUNDA: <u>Da alteração do objeto social:</u>
<u>Altera-se</u> o objeto social da empresa para: Construção de edifícios, Preparação de massa de concreto e argamassa para construção, Aparelhamento de placas e execução de trabalhos em mármore, granito, ardósia e outras pedras Fabricação de letras, letreiros e placas de qualquer material, exceto luminosos, Construção de rodovias e ferrovias, Pintura para sinalização em pistas rodoviárias e aeroportos, Construção de estações e redes de distribuição de energia elétrica, Manutenção de redes de distribuição de energia elétrica, Manutenção de estações e redes de telecomunicações, Construção de redes de abastecimento de água, coleta de esgoto e construções correlatas, exceto

182

SEXTA ALTERAÇÃO CONTRATUIAL
DGT CONSTRUÇÕES LTDA
CNPJ: 40.117.408/0001-62

obras de irrigação, construção de redes de transportes por dutos, exceto para água e esgoto, Obras portuárias, marítimas e fluviais, Montagem de estruturas metálicas, Construção de instalações esportivas e recreativas preparação de canteiro e limpeza de terreno, Obras de terraplenagem, Serviços de preparação do terreno, Instalação e manutenção de sistemas centrais de ar condicionado, de ventilação e refrigeração, Instalações de sistema de prevenção contra incêndio, Montagem e instalação de sistemas e equipamentos de iluminação e sinalização em vias públicas, portos e aeroportos, Tratamentos térmicos, acústicos ou de vibração, Instalação de portas, janelas, tetos, divisórias e armários embutidos de qualquer material, obras de acabamento em gesso e estuque, Serviços de pintura de edifícios em geral, Obras de fundações, Serviços de operação e fornecimento de equipamentos para transporte e elevação de cargas e pessoas para uso em obras, Perfuração e construção de poços de água, Serviços especializados para construção, Comércio varejista de materiais de construção em geral, Transporte rodoviário de carga, exceto produtos perigosos e mudanças, intermunicipal , interestadual e internacional, Carga e descarga, Locação de automóveis sem condutor, Locação de outros meios de transporte sem condutor, Aluguel de máquinas e equipamentos para escritórios, Aluguel de outras máquinas e equipamentos comerciais e industriais, Restauração e conservação de lugares e prédios históricos, Reparação e manutenção de equipamentos eletroeletrônicos de uso pessoal e doméstico, Manutenção e reparação de geradores, transformadores e motores elétricos, Manutenção e reparação de máquinas, aparelhos e materiais elétricos, Manutenção e reparação de máquinas e aparelhos de refrigeração e ventilação para uso industrial e comercial, Manutenção e reparação de equipamentos e outros produtos, Instalação e manutenção elétrica, Reparação e manutenção de computadores e de equipamentos periféricos, Reparação e manutenção de equipamentos de comunicação, manutenção e reparação de aparelhos eletromédicos e eletro terapêuticos e equipamentos de irradiação e a manutenção e reparação de máquinas, aparelhos e materiais elétricos.

CLÁUSULA TERCEIRA : DA CONSOLIDAÇÃO

A vista da modificação ora ajustada e em consonância com o que determina o art. 2.031 d Lei N.o 10.406/2002, o sócio **RESOLVE,** por este instrumento, atualizar e consolidar seu CONTRATO SOCIAL, tornando assim

183

SEXTA ALTERAÇÃO CONTRATUIAL
DGT CONSTRUÇÕES LTDA
CNPJ: 40.117.408/0001-62

sem efeito, a partir desta data, as cláusulas e condições contidas no CONTRATO PRIMITIVO.

CONTRATO SOCIAL CONSOLIDADO
DGT CONSTRUÇÕES LTDA
CNPJ: 40.117.408/0001-62

Ana Carolina Iruiegui, brasileira, natural de Curitiba/PR, casada em regime parcial de bens, empresária, nascida em 17/11/1983, portadora do **CPF n.º 047.911.659-85**, portadora da CNH sob n.º 02509998760 - Detran/PR, residente e domiciliado em Curitiba, Estado do Paraná a Rua Engenheiro Luiz Carlos de Oliveira Borges, 160 – bairro Santa Quitéria - CEP 80.310-660

Nelson Natalicio Moreira, brasileiro, empresário, natural de Curitiba/PR, solteiro, data de nascimento,20/12/1963, portador do **CPF/MF 479.286.709-68** e do RG nº 3.838.095-8 SSPPR, residente e domiciliado nesta Capital do Estado do Paraná na rua Saturnino Travisani, 93 - Bairro CIC - CEP 81.315-620.

SÓCIOS da SOCIEDADE EMPRESÁRIA LIMITADA, que gira sob o nome empresarial **DGT CONSTRUÇÕES LTDA**, com sua sede e foro na Cidade de Fazenda Rio Grande - Estado do Paraná, rua Manoel Claudino Barbosa, 1806 - Bairro Pioneiros - CEP: 83833-080, com seu CONTRATO SOICIAL registrado na Junta Comercial do Paraná sob o número 41607071976 por despacho em sessão de 15/12/2020, inscrita no CNPJ 40.117.408/0001-62.

CLÁUSULA PRIMEIRA: A sociedade gira sob o nome de **DGT CONSTRUÇÕES LTDA.**

CLÁUSULA SEGUNDA – O prazo de duração da sociedade empresária limitada é de tempo indeterminado e o início das operações sociais, para todos os efeitos, é a partir da data de 10/12/2020.

Parágrafo único: É garantida a continuidade da pessoa jurídica diante do impedimento por força maior ou impedimento temporário ou permanente

SEXTA ALTERAÇÃO CONTRATUIAL
DGT CONSTRUÇÕES LTDA
CNPJ: 40.117.408/0001-62

184

do sócio, podendo a empresa ser alterada para atender uma nova situação.

CLÁUSULA TERCEIRA – A sociedade terá a sua sede na Cidade de Fazenda Rio Grande - Estado do Paraná, rua Manoel Claudino Barbosa, 1806 - Bairro Pioneiros - CEP: 83833-080, que é seu domicilio, podendo, a qualquer tempo, a critério de seu sócio, abrir ou fechar filiais em qualquer parte do território Nacional.

CLÁUSULA QUARTA - O objeto da Sociedade será:
Construção de edifícios, Preparação de massa de concreto e argamassa para construção, Aparelhamento de placas e execução de trabalhos em mármore, granito, ardósia e outras pedras Fabricação de letras, letreiros e placas de qualquer material, exceto luminosos, Construção de rodovias e ferrovias, Pintura para sinalização em pistas rodoviárias e aeroportos, Construção de estações e redes de distribuição de energia elétrica, Manutenção de redes de distribuição de energia elétrica, Manutenção de estações e redes de telecomunicações, Construção de redes de abastecimento de água, coleta de esgoto e construções correlatas, exceto obras de irrigação, construção de redes de transportes por dutos, exceto para água e esgoto, Obras portuárias, marítimas e fluviais, Montagem de estruturas metálicas, Construção de instalações esportivas e recreativas preparação de canteiro e limpeza de terreno, Obras de terraplenagem, Serviços de preparação do terreno, Instalação e manutenção de sistemas centrais de ar condicionado, de ventilação e refrigeração, Instalações de sistema de prevenção contra incêndio, Montagem e instalação de sistemas e equipamentos de iluminação e sinalização em vias públicas, portos e aeroportos, Tratamentos térmicos, acústicos ou de vibração, Instalação de portas, janelas, tetos, divisórias e armários embutidos de qualquer material, obras de acabamento em gesso e estuque, Serviços de pintura de edifícios em geral, Obras de fundações, Serviços de operação e fornecimento de equipamentos para transporte e elevação de cargas e pessoas para uso em obras, Perfuração e construção de poços de água, Serviços especializados para construção, Comércio varejista de materiais de construção em geral, Transporte rodoviário de carga, exceto produtos perigosos e mudanças, intermunicipal , interestadual e internacional, Carga e descarga, Locação de automóveis sem condutor, Locação de outros meios de transporte sem condutor, Aluguel de máquinas e equipamentos para escritórios, Aluguel de outras máquinas e

SEXTA ALTERAÇÃO CONTRATUIAL
DGT CONSTRUÇÕES LTDA
CNPJ: 40.117.408/0001-62

185

equipamentos comerciais e industriais, Restauração e conservação de lugares e prédios históricos, Reparação e manutenção de equipamentos eletroeletrônicos de uso pessoal e doméstico, Manutenção e reparação de geradores, transformadores e motores elétricos, Manutenção e reparação de máquinas, aparelhos e materiais elétricos, Manutenção e reparação de máquinas e aparelhos de refrigeração e ventilação para uso industrial e comercial, Manutenção e reparação de equipamentos e outros produtos, Instalação e manutenção elétrica, Reparação e manutenção de computadores e de equipamentos periféricos, Reparação e manutenção de equipamentos de comunicação, manutenção e reparação de aparelhos eletromédicos e eletro terapêuticos e equipamentos de irradiação e a manutenção e reparação de máquinas, aparelhos e materiais elétricos.

CLÁUSULA QUINTA - O capital da Sociedade é de R$ 725.000,00 (setecentos e vinte e cinco mil reais), dividido em 725.000 (setecentos e vinte e cinco mil) quotas de R$ 1,00 (um real) cada uma, o qual está totalmente integralizado conforme segue:

SÓCIOS	QUOTAS	%	CAPITAL R$
Ana Carolina Irulegui	**362.500**	**50**	**362.500,00**
Nelson Natalicio Moreira	**362.500**	**50**	**362.500,00**
Total	**725.000**	**100**	**725.000,00**

Parágrafo Primeiro - A responsabilidade do sócio é limitada ao capital integralizado da empresa que será regida pelo regime jurídico da empresa Limitada e supletivamente pela lei da Sociedade Anônima.

CLÁUSULA SEXTA - A administração da sociedade caberá as sócios **Ana Carolina Irulegui e Nelson Natalicio Moreira,** com os poderes e atribuições de administradores, sendo autorizados o uso do nome empresarial individualmente, vedado, no entanto, em atividades estranhas ao interesse social ou assumir obrigações seja em favor de qualquer dos quotistas ou de terceiros, bem como vender, alugar, contrair empréstimos, onerar ou alienar bens móveis e imóveis da

SEXTA ALTERAÇÃO CONTRATUIAL
DGT CONSTRUÇÕES LTDA
CNPJ: 40.117.408/0001-62

186

sociedade, sem autorização da outro sócio (artigos 997, VI; 1.013, 1.015, 1.064, CC/2002).

Parágrafo Primeiro - Os sócios poderão fixar uma retirada mensal, a título de "pró-labore", observadas as disposições regulamentares pertinentes.
Parágrafo Segundo - Faculta-se aos administradores, nos limites de seus poderes, constituir procuradores em nome da sociedade, devendo ser especificado no instrumento de mandato, os atos e operações que poderão praticar e a duração do mandato, que no caso de mandado judicial, poderá ser por prazo indeterminado.

CLÁUSULA SÉTIMA - O término de cada exercício social será encerrado em 31 de dezembro do ano civil, com a apuração do balanço patrimonial e resultado econômico do ano fiscal, cabendo aso SÓCIOS, os lucros ou perdas apuradas.

CLÁUSULA OITAVA - Falecendo ou interditado o sócio, a empresa continuará suas atividades com os herdeiros, sucessores e o incapaz. Não sendo possível ou inexistindo interesse destes, o valor de seus haveres será apurado e liquidado com base na situação patrimonial da empresa, à data da resolução, verificada em balanço especialmente levantado.

Parágrafo único: O mesmo procedimento será adotado em outros casos em que a sociedade se resolva em relação a seu sócio.

CLÁUSULA NONA - Os Administradores declaram, sob as penas da lei, de que não estão impedidos de exercer a administração da sociedade, por lei especial, ou em virtude de condenação criminal, ou por se encontrar sob os efeitos dela, a pena que vede, ainda que temporariamente, o acesso a cargos públicos; ou por crime falimentar, de prevaricação, peita ou suborno, concussão, peculato, ou contra a economia popular, contra o sistema financeiro nacional, contra normas de defesa da concorrência, contra as relações de consumo, fé pública, ou a propriedade. (art. 1.011, § 1°, CC/2002).

CLÁUSULA DÉCIMA - O endereço da sócio, constantes do ato constitutivo ou de sua última alteração serão válidos para o encaminhamento de convocações, cartas, avisos e etc., relativos a atos societários de seu interesse. A responsabilidade de informação de alterações destes endereços e exclusiva do sócop, que deverá fazê-lo por escrito.

381

SEXTA ALTERAÇÃO CONTRATUIAL
DGT CONSTRUÇÕES LTDA
CNPJ: 40.117.408/0001-62

187

CLÁUSULA DÉCIMA PRIMEIRA: Declara a sócio, para os devidos fins e efeitos de direito, que a mesma não participa de nenhuma outra empresa, ou pessoa jurídica dessa modalidade.

CLÁUSULA DÉCIMA SEGUNDA: O sócio elege o Foro da Comarca de Curitiba Estado do Paraná, com exclusão de qualquer outro, por mais privilegiado que seja, para o exercício e o cumprimento dos direitos e obrigações resultantes deste contrato

E por estar assim justa e decidida, lavra, data e assina o presente instrumento, elaborado em via única, para que valha na melhor forma do direito, sendo destinada ao registro e arquivamento na Junta Comercial do Estado do Paraná, obrigando-se fielmente pôr si e seus herdeiros a cumpri-lo em todos os seus termos.

Curitiba – Pr., 15 de dezembro de 2025

Ana Carolina Irulegui

Nelson Natalicio Moreira

ASSINATURA ELETRÔNICA

Certificamos que o ato da empresa DGT CONSTRUÇÕES LTDA consta assinado digitalmente por:

IDENTIFICAÇÃO DO(S) ASSINANTE(S)	
CPF/CNPJ	Nome
04791165985	ANA CAROLINA IRULEGUI
47928670968	NELSON NATALICIO MOREIRA

JUCEPAR
JUNTA COMERCIAL DO PARANÁ

CERTIFICO O REGISTRO EM 19/12/2025 16:02 SOB Nº 20256039070.
PROTOCOLO: 256039070 DE 15/12/2025.
CÓDIGO DE VERIFICAÇÃO: 12520461410. CNPJ DA SEDE: 40117408000162.
NIRE: 41601071976. COM EFEITOS DO REGISTRO EM: 15/12/2025.
DGT CONSTRUÇÕES LTDA

LEANDRO MARCOS RAYSEL BISCAIA
SECRETÁRIO-GERAL
www.empresafacil.pr.gov.br

A validade deste documento, se impresso, fica sujeito à comprovação de sua autenticidade nos respectivos portais, informando seus respectivos códigos de verificação.


REPÚBLICA FEDERATIVA DO BRASIL
MINISTÉRIO DA INFRAESTRUTURA
SECRETARIA NACIONAL DE TRÂNSITO

CARTEIRA NACIONAL DE HABILITAÇÃO / DRIVER LICENSE / PERMISO DE CONDUCCIÓN

VALIDA EM TODO O TERRITÓRIO NACIONAL

2417585107

2 e 1 NOME E SOBRENOME: ANA CAROLINA IRULEGUI

9ª HABILITAÇÃO: 09/09/2002

3 DATA, LOCAL E UF DE NASCIMENTO: 17/11/1983, CURITIBA, PR

4a DATA EMISSÃO: 19/07/2022

4b VALIDADE: 19/07/2032

4c ACC:

D

4c DOC IDENTIDADE / ÓRG EMISSOR / UF: 77631968 SESP PR

4d CPF: 047.911.659-85

5 Nº REGISTRO: 02509998760


9 CAT HAB: B

NACIONALIDADE: BRASILEIRO

FILIAÇÃO: JOÃO PEDRO DUQUE IRULEGUI

SONIA REGINA IRULEGUI

7 ASSINATURA DO PORTADOR

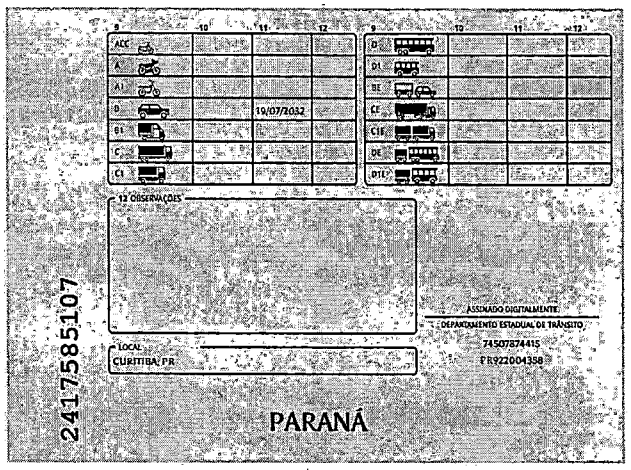
9 10 11 12

ACC

A

A1

B 19/07/2032

B1

C

C1

9 10 11 12

D

D1

BE

CE

C1E

DE

D1E

12 OBSERVAÇÕES

ASSINADO DIGITALMENTE

DEPARTAMENTO ESTADUAL DE TRÂNSITO


74507874415

PR922004398

LOCAL: CURITIBA, PR

PARANÁ

2417585107

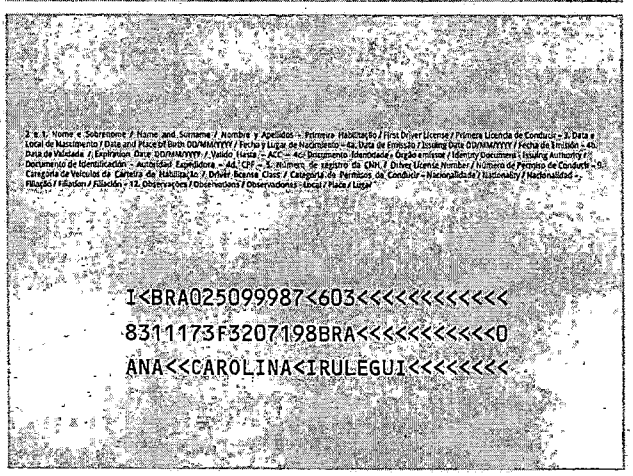
2 e 1. Nome e Sobrenome / Name and Surname / Nombre y Apellidos – Primeira Habilitação / First Driver License / Primera Licencia de Conducir – 3. Data e Local de Nascimento / Date and Place of Birth DD/MM/YYYY / Fecha y Lugar de Nacimiento – 4a. Data de Emissão / Issuing Date DD/MM/YYYY / Fecha de Emisión – 4b. Data de Validade / Expiration Date DD/MM/YYYY / Valido Hasta – 4c. Documento Identidade, Órgão emissor / Identity Document / Issuing Authority / Documento de Identificación – Autoridad Expedidora – 4d. CPF – 5. número de registro da CNH / Driver License Number / Número de Permiso de Conducir – 9. Categoria de Veículos da Carteira de Habilitação / Driver License Class / Categoría de Permiso de Conducir – Nacionalidade / Nationality / Nacionalidad – Filiação / Filiation / Filiación – 12. Observações / Observations / Observaciones – Local / Place / Lugar

I<BRA025099987<603<<<<<<<<<<<<
8311173F3207198BRA<<<<<<<<<<<0
ANA<<CAROLINA<IRULEGUI<<<<<<<<

QR-CODE

189



Documento assinado com certificado digital em conformidade com a Medida Provisória nº 2200-2/2001. Sua validade poderá ser confirmada por meio do programa Assinador Serpro.

As orientações para instalar o Assinador Serpro e realizar a validação do documento digital estão disponíveis em: https://www.serpro.gov.br/assinador-digital.

SERPRO / SENATRAN

REPÚBLICA FEDERATIVA DO BRASIL

CADASTRO NACIONAL DA PESSOA JURÍDICA

NÚMERO DE INSCRIÇÃO	COMPROVANTE DE INSCRIÇÃO E DE SITUAÇÃO CADASTRAL	DATA DE ABERTURA
40.117.408/0001-62 MATRIZ		15/12/2020

NOME EMPRESARIAL
DGT CONSTRUCOES LTDA

TÍTULO DO ESTABELECIMENTO (NOME DE FANTASIA)	PORTE
DGT CONSTRUCOES	DEMAIS

CÓDIGO E DESCRIÇÃO DA ATIVIDADE ECONÔMICA PRINCIPAL
41.20-4-00 - Construção de edifícios

CÓDIGO E DESCRIÇÃO DAS ATIVIDADES ECONÔMICAS SECUNDÁRIAS
23.30-3-05 - Preparação de massa de concreto e argamassa para construção
23.91-5-03 - Aparelhamento de placas e execução de trabalhos em mármore, granito, ardósia e outras pedras
32.99-0-03 - Fabricação de letras, letreiros e placas de qualquer material, exceto luminosos
33.12-1-03 - Manutenção e reparação de aparelhos eletromédicos e eletroterapêuticos e equipamentos de irradiação
33.13-9-01 - Manutenção e reparação de geradores, transformadores e motores elétricos
33.13-9-99 - Manutenção e reparação de máquinas, aparelhos e materiais elétricos não especificados anteriormente
33.14-7-07 - Manutenção e reparação de máquinas e aparelhos de refrigeração e ventilação para uso industrial e comercial
33.19-8-00 - Manutenção e reparação de equipamentos e produtos não especificados anteriormente
42.11-1-01 - Construção de rodovias e ferrovias
42.11-1-02 - Pintura para sinalização em pistas rodoviárias e aeroportos
42.21-9-02 - Construção de estações e redes de distribuição de energia elétrica
42.21-9-03 - Manutenção de redes de distribuição de energia elétrica
42.21-9-05 - Manutenção de estações e redes de telecomunicações
42.22-7-01 - Construção de redes de abastecimento de água, coleta de esgoto e construções correlatas, exceto obras de irrigação
42.23-5-00 - Construção de redes de transportes por dutos, exceto para água e esgoto
42.91-0-00 - Obras portuárias, marítimas e fluviais
42.92-8-01 - Montagem de estruturas metálicas
42.99-5-01 - Construção de instalações esportivas e recreativas
43.11-8-02 - Preparação de canteiro e limpeza de terreno
43.13-4-00 - Obras de terraplenagem

CÓDIGO E DESCRIÇÃO DA NATUREZA JURÍDICA
206-2 - Sociedade Empresária Limitada

LOGRADOURO	NÚMERO	COMPLEMENTO
R MANOEL CLAUDINO BARBOSA	1806	********

CEP	BAIRRO/DISTRITO	MUNICÍPIO	UF
83.833-080	IGUACU	FAZENDA RIO GRANDE	PR

ENDEREÇO ELETRÔNICO	TELEFONE
FINANCEIRO@DGTCONSTRUCOES.COM.BR	(41) 3358-0755

ENTE FEDERATIVO RESPONSÁVEL (EFR)
*****

SITUAÇÃO CADASTRAL	DATA DA SITUAÇÃO CADASTRAL
ATIVA	15/12/2020

MOTIVO DE SITUAÇÃO CADASTRAL

SITUAÇÃO ESPECIAL	DATA DA SITUAÇÃO ESPECIAL
********	********

Aprovado pela Instrução Normativa RFB nº 2.119, de 06 de dezembro de 2022.

Emitido no dia **02/04/2026** às **10:46:23** (data e hora de Brasília).

Página: **1/3**

REPÚBLICA FEDERATIVA DO BRASIL

191

CADASTRO NACIONAL DA PESSOA JURÍDICA

NÚMERO DE INSCRIÇÃO	COMPROVANTE DE INSCRIÇÃO E DE SITUAÇÃO CADASTRAL	DATA DE ABERTURA
40.117.408/0001-62 MATRIZ		15/12/2020

NOME EMPRESARIAL
DGT CONSTRUCOES LTDA

CÓDIGO E DESCRIÇÃO DAS ATIVIDADES ECONÔMICAS SECUNDÁRIAS
43.19-3-00 - Serviços de preparação do terreno não especificados anteriormente
43.21-5-00 - Instalação e manutenção elétrica
43.22-3-02 - Instalação e manutenção de sistemas centrais de ar condicionado, de ventilação e refrigeração
43.22-3-03 - Instalações de sistema de prevenção contra incêndio
43.29-1-04 - Montagem e instalação de sistemas e equipamentos de iluminação e sinalização em vias públicas, portos e aeroportos
43.29-1-05 - Tratamentos térmicos, acústicos ou de vibração
43.30-4-02 - Instalação de portas, janelas, tetos, divisórias e armários embutidos de qualquer material
43.30-4-03 - Obras de acabamento em gesso e estuque
43.30-4-04 - Serviços de pintura de edifícios em geral
43.91-6-00 - Obras de fundações
43.99-1-04 - Serviços de operação e fornecimento de equipamentos para transporte e elevação de cargas e pessoas para uso em obras
43.99-1-05 - Perfuração e construção de poços de água
43.99-1-99 - Serviços especializados para construção não especificados anteriormente
47.44-0-99 - Comércio varejista de materiais de construção em geral
49.30-2-02 - Transporte rodoviário de carga, exceto produtos perigosos e mudanças, intermunicipal, interestadual e internacional
52.12-5-00 - Carga e descarga
68.10-2-01 - Compra e venda de imóveis próprios
77.11-0-00 - Locação de automóveis sem condutor
77.19-5-99 - Locação de outros meios de transporte não especificados anteriormente, sem condutor
77.29-2-99 - Aluguel de outros objetos pessoais e domésticos não especificados anteriormente

CÓDIGO E DESCRIÇÃO DA NATUREZA JURÍDICA
206-2 - Sociedade Empresária Limitada

LOGRADOURO	NÚMERO	COMPLEMENTO
R MANOEL CLAUDINO BARBOSA	1806	********

CEP	BAIRRO/DISTRITO	MUNICÍPIO	UF
83.833-080	IGUACU	FAZENDA RIO GRANDE	PR

ENDEREÇO ELETRÔNICO	TELEFONE
FINANCEIRO@DGTCONSTRUCOES.COM.BR	(41) 3358-0755

ENTE FEDERATIVO RESPONSÁVEL (EFR)
*****

SITUAÇÃO CADASTRAL	DATA DA SITUAÇÃO CADASTRAL
ATIVA	15/12/2020

MOTIVO DE SITUAÇÃO CADASTRAL

SITUAÇÃO ESPECIAL	DATA DA SITUAÇÃO ESPECIAL
********	********

Aprovado pela Instrução Normativa RFB nº 2.119, de 06 de dezembro de 2022.

Emitido no dia **02/04/2026** às **10:46:23** (data e hora de Brasília).

Página: **2/3**

REPÚBLICA FEDERATIVA DO BRASIL

192

CADASTRO NACIONAL DA PESSOA JURÍDICA

NÚMERO DE INSCRIÇÃO	COMPROVANTE DE INSCRIÇÃO E DE SITUAÇÃO CADASTRAL	DATA DE ABERTURA
40.117.408/0001-62 **MATRIZ**		**15/12/2020**

NOME EMPRESARIAL
DGT CONSTRUCOES LTDA

CÓDIGO E DESCRIÇÃO DAS ATIVIDADES ECONÔMICAS SECUNDÁRIAS
77.33-1-00 - Aluguel de máquinas e equipamentos para escritórios
77.39-0-99 - Aluguel de outras máquinas e equipamentos comerciais e industriais não especificados anteriormente, sem operador
91.02-3-02 - Restauração e conservação de lugares e prédios históricos
95.11-8-00 - Reparação e manutenção de computadores e de equipamentos periféricos
95.12-6-00 - Reparação e manutenção de equipamentos de comunicação
95.21-5-00 - Reparação e manutenção de equipamentos eletroeletrônicos de uso pessoal e doméstico

CÓDIGO E DESCRIÇÃO DA NATUREZA JURÍDICA
206-2 - Sociedade Empresária Limitada

LOGRADOURO	NÚMERO	COMPLEMENTO
R MANOEL CLAUDINO BARBOSA	**1806**	********

CEP	BAIRRO/DISTRITO	MUNICÍPIO	UF
83.833-080	**IGUACU**	**FAZENDA RIO GRANDE**	**PR**

ENDEREÇO ELETRÔNICO	TELEFONE
FINANCEIRO@DGTCONSTRUCOES.COM.BR	**(41) 3358-0755**

ENTE FEDERATIVO RESPONSÁVEL (EFR)
*****

SITUAÇÃO CADASTRAL	DATA DA SITUAÇÃO CADASTRAL
ATIVA	**15/12/2020**

MOTIVO DE SITUAÇÃO CADASTRAL

SITUAÇÃO ESPECIAL	DATA DA SITUAÇÃO ESPECIAL
********	********

Aprovado pela Instrução Normativa RFB nº 2.119, de 06 de dezembro de 2022.

Emitido no dia **02/04/2026** às **10:46:23** (data e hora de Brasília). Página: **3/3**

Voltar | Imprimir

193

CAIXA ECONÔMICA FEDERAL

Certificado de Regularidade do FGTS - CRF

Inscrição: 40.117.408/0001-62

Razão Social: DGT CONSTRUCOES LTDA

Endereço: R MANOEL CLAUDINO BARBOSA 1806 / IGUACU / FAZENDA RIO GRANDE / PR / 83833-080

A Caixa Econômica Federal, no uso da atribuição que lhe confere o Art. 7, da Lei 8.036, de 11 de maio de 1990, certifica que, nesta data, a empresa acima identificada encontra-se em situação regular perante o Fundo de Garantia do Tempo de Servico - FGTS.

O presente Certificado não servirá de prova contra cobrança de quaisquer débitos referentes a contribuições e/ou encargos devidos, decorrentes das obrigações com o FGTS.

Validade: 16/03/2026 a 14/04/2026

Certificação Número: 2026031605175616668067

Informação obtida em 02/04/2026 10:21:17

A utilização deste Certificado para os fins previstos em Lei esta condicionada a verificação de autenticidade no site da Caixa: **www.caixa.gov.br**

194

PODER JUDICIÁRIO
JUSTIÇA DO TRABALHO

CERTIDÃO NEGATIVA DE DÉBITOS TRABALHISTAS

Nome: DGT CONSTRUCOES LTDA (MATRIZ E FILIAIS)
CNPJ: 40.117.408/0001-62
Certidão nº: 36118626/2026
Expedição: 02/04/2026, às 10:31:49
Validade: 29/09/2026 - 180 (cento e oitenta) dias, contados da data de sua expedição.

Certifica-se que **DGT CONSTRUCOES LTDA (MATRIZ E FILIAIS)**, inscrito(a) no CNPJ sob o nº **40.117.408/0001-62**, **NÃO CONSTA** como inadimplente no Banco Nacional de Devedores Trabalhistas.
Certidão emitida com base nos arts. 642-A e 883-A da Consolidação das Leis do Trabalho, acrescentados pelas Leis ns.º 12.440/2011 e 13.467/2017, e no Ato 01/2022 da CGJT, de 21 de janeiro de 2022.
Os dados constantes desta Certidão são de responsabilidade dos Tribunais do Trabalho.
No caso de pessoa jurídica, a Certidão atesta a empresa em relação a todos os seus estabelecimentos, agências ou filiais.
A aceitação desta certidão condiciona-se à verificação de sua autenticidade no portal do Tribunal Superior do Trabalho na Internet (http://www.tst.jus.br).
Certidão emitida gratuitamente.

INFORMAÇÃO IMPORTANTE
Do Banco Nacional de Devedores Trabalhistas constam os dados necessários à identificação das pessoas naturais e jurídicas inadimplentes perante a Justiça do Trabalho quanto às obrigações estabelecidas em sentença condenatória transitada em julgado ou em acordos judiciais trabalhistas, inclusive no concernente aos recolhimentos previdenciários, a honorários, a custas, a emolumentos ou a recolhimentos determinados em lei; ou decorrentes de execução de acordos firmados perante o Ministério Público do Trabalho, Comissão de Conciliação Prévia ou demais títulos que, por disposição legal, contiver força executiva.

MINISTÉRIO DA FAZENDA
Secretaria da Receita Federal do Brasil
Procuradoria-Geral da Fazenda Nacional

CERTIDÃO POSITIVA COM EFEITOS DE NEGATIVA DE DÉBITOS RELATIVOS AOS TRIBUTOS FEDERAIS E À DÍVIDA ATIVA DA UNIÃO

Nome: DGT CONSTRUCOES LTDA
CNPJ: 40.117.408/0001-62

Ressalvado o direito de a Fazenda Nacional cobrar e inscrever quaisquer dívidas de responsabilidade do sujeito passivo acima identificado que vierem a ser apuradas, é certificado que:

1. constam débitos administrados pela Secretaria da Receita Federal do Brasil (RFB) com exigibilidade suspensa nos termos do art. 151 da Lei nº 5.172, de 25 de outubro de 1966 - Código Tributário Nacional (CTN), ou objeto de decisão judicial que determina sua desconsideração para fins de certificação da regularidade fiscal, ou ainda não vencidos; e

2. não constam inscrições em Dívida Ativa da União (DAU) na Procuradoria-Geral da Fazenda Nacional (PGFN).

Conforme disposto nos arts. 205 e 206 do CTN, este documento tem os mesmos efeitos da certidão negativa.

Esta certidão é válida para o estabelecimento matriz e suas filiais e, no caso de ente federativo, para todos os órgãos e fundos públicos da administração direta a ele vinculados. Refere-se à situação do sujeito passivo no âmbito da RFB e da PGFN e abrange inclusive as contribuições sociais previstas nas alíneas 'a' a 'd' do parágrafo único do art. 11 da Lei nº 8.212, de 24 de julho de 1991.

A aceitação desta certidão está condicionada à verificação de sua autenticidade na Internet, nos endereços <http://rfb.gov.br> ou <http://www.pgfn.gov.br>.

Certidão emitida gratuitamente com base na Portaria Conjunta RFB/PGFN nº 1.751, de 2/10/2014.
Emitida às 12:42:43 do dia 22/10/2025 <hora e data de Brasília>.
Válida até 20/04/2026.
Código de controle da certidão: **F21A.702B.1FEF.7B4E**
Qualquer rasura ou emenda invalidará este documento.

Estado do Paraná
Secretaria de Estado da Fazenda
Receita Estadual do Paraná

196

Certidão Negativa

de Débitos Tributários e de Dívida Ativa Estadual
Nº 38638781-54

Certidão fornecida para o CNPJ/MF: **40.117.408/0001-62**
Nome: **DGT CONSTRUCOES LTDA**

Ressalvado o direito da Fazenda Pública Estadual inscrever e cobrar débitos ainda não registrados ou que venham a ser apurados, certificamos que, verificando os registros da Secretaria de Estado da Fazenda, constatamos não existir pendências em nome do contribuinte acima identificado, nesta data.

Obs.: Esta certidão engloba todos os estabelecimentos da empresa e refere-se a débitos de natureza tributária e não tributária, bem como ao descumprimento de obrigações tributárias acessórias.

Válida até 14/04/2026 - Fornecimento Gratuito

A autenticidade desta certidão deverá ser confirmada via Internet
www.fazenda.pr.gov.br

Emitido via Internet Pública (15/12/2025 14:02:24)

Paraná
PREFEITURA MUN. FAZENDA RIO GRANDE
SECRETARIA DE FINANÇAS

Data: 02/04/2026 10h34min

Número	Validade
5949	01/07/2026

CERTIDÃO POSITIVA COM EFEITO DE NEGATIVA

Nome / Razão Social

DGT CONSTRUCOES LTDA CNPJ: 40117408000162

Aviso

Sem débitos pendentes até a presente data.

Comprovação Junto à	Finalidade
PREFEITURA	LICITAÇÕES

Mensagem

Certificamos que até a presente data não constam débitos tributários relativos à inscrição abaixo caracterizada.

A Fazenda Municipal se reserva o direito de cobrar débitos que venham a ser constatados, mesmo se referentes a períodos compreendidos nesta certidão.

Código de Controle

CWKVX8KBEMJITWU2

A validade do documento pode ser consultada no site da prefeitura por meio do código de controle informado.

Fazenda Rio Grande (PR), 02 de Abril de 2026

Jacaranda, 300 - Eucalipto
Fazenda Rio Grande (PR) - CEP: 83823114 - Fone:4136278500

REPÚBLICA FEDERATIVA DO BRASIL
COMARCA DE CURITIBA — ESTADO DO PARANÁ

1º OFICIO DISTRIBUIDOR, PART. E CONTADOR JUDICIAL DO FORO CENTRAL DA COMARCA DA REGIÃO METROPOLITANA DE CURITIBA
AV. CÂNDIDO DE ABREU, 535 1º ANDAR - FONE: (41) 3027-5253
EDIFÍCIO DO FÓRUM CÍVEL - CENTRO-CÍVICO
CEP: 80530-906
www.1distribuidorcuritiba.com.br

PEDIDO DE CERTIDÕES

EDIFÍCIO DO FÓRUM CÍVEL
AV. CÂNDIDO DE ABREU, 535 - TÉRREO - CEP 80530-906

EMPREGADOS JURAMENTADOS

SANDRA LUCIA PELIKI
LUIZ CARLOS KOFANOVSKI
ISABEL ANGELA WYPYCH
MARIANY BEATRIZ DA SILVA SCAPINELI
FERNANDA GALLASSINI
KARINA BAVARO ALVES

JOSÉ BORGES DA CRUZ FILHO
TITULAR

RECUPERAÇÃO JUDICIAL * FALÊNCIA * CONCORDATA * CRIME * CIVEL
VARAS CRIMINAIS-VARAS DA FAZENDA-VARAS DA FAMÍLIA-PRECATÓRIA DA VARA DE EXECUÇÕES PENAIS
EXECUÇÕES FISCAIS DO ESTADO E DO MUNICÍPIO - REGISTROS PÚBLICOS - TRIBUNAL DO JURI
TABELIONATOS - JUIZADO ESPECIAL CIVEL E CRIMINAL

CERTIDÃO NEGATIVA
FEITOS AJUIZADOS

CERTIFICO, a pedido de parte interessada, para FINS GERAIS, que revendo os livros de registros de distribuições físicas e eletrônicas de AÇÕES DE FALÊNCIAS, CONCORDATAS, RECUPERAÇÃO JUDICIAL E EXTRAJUDICIAL, existentes nesta serventia, dos mesmos NÃO CONSTA qualquer ação contra:

DGT CONSTRUCOES LTDA

CNPJ.40.117.408/0001-62

no período de 18 de março de 1963 (data da instalação deste cartório - Lei No.4.677, de 29/12/62) a 18/03/2026 .

O REFERIDO É VERDADE E DOU FÉ.

Curitiba, 20 de março de 2026 .

LUIZ CARLOS KOFANOVSKI
Escrevente Juramentado

Emitida por: ANDRE
Lei nº19.803 de 21/Dez/18
Tabela XVI dos Distribuidores nº VI letra a (R$ 48.00)

ASSINADO DIGITALMENTE POR:
1 OFICIO DE DISTRIBUIDOR DO FORO CENTRAL DA COMAR:75155267000157
Data: 20/03/2026 10:57:00

Certificado digitalmente por:
MONICA MIRANDA GAMA
MONTEIRO



Corregedoria-Geral da Justiça do Estado do Paraná

Poder Judiciário

A Diretora do Departamento da Corregedoria-Geral da Justiça, nos termos do art. 1º do Decreto Judiciário nº 930/2012, de 29/06/2012, veiculado no Diário da Justiça Eletrônico nº 899, de 05/07/2012,

CERTIFICA, para fins de licitações e contratos da administração pública, que no Foro Central da Comarca da Região Metropolitana de CURITIBA existem, INSTALADOS seis (06) Tabelionatos de Protesto de Títulos e três (03) Ofícios de Distribuidor, estes com as seguintes atribuições:

1º Ofício	a) das Varas Criminais (1ª a 14ª); b) das Varas Privativas do Tribunal do Júri (1ª e 2ª); c) das Varas da Fazenda Pública, Falências e Concordatas (1ª a 4ª); d) das Varas de Falências e Recuperação Judicial (1ª e 2ª), as quais centralizam, por força do disposto na Resolução 213/2018, todas as ações falimentares e relativas à recuperação judicial e extrajudicial do Foro Central e dos Foros Regionais de Almirante Tamandaré, Araucária, Campina Grande do Sul, Campo Largo, Colombo, Fazenda Rio Grande, Pinhais, Piraquara e São José dos Pinhais; e) das Varas de Execuções Fiscais Municipais (1ª e 2ª); f) das Varas de Execuções Fiscais Estaduais (1ª e 2ª); g) das Varas de Família e Sucessões (1ª a 8ª); h) das Varas de Delitos de Trânsito (1ª e 2ª); i) das Varas de Execuções Penais (1ª e 2ª);

	j) da Vara de Execução de Penas de Rés ou Vítimas Femininas e de Medidas de Segurança; k) dos Juizados Especiais Cíveis, Criminais e Fazenda Pública e Varas Descentralizadas de Santa Felicidade e da Cidade Industrial; l) da Vara de Infrações Penais contra Crianças, Adolescentes e Idosos e Infância e Juventude, e distribuição das notas que se destinem aos Tabelionatos de Notas de 8º a 14º e do registro dos atos lavrados nos Serviços Distritais do Bacacheri, Barreirinha, Boqueirão, Campo Comprido, Portão, Santa Felicidade, Santa Quitéria, Tatuquara e Uberaba.
2º Ofício	a) das Varas Cíveis (1ª a 26ª); b) da Vara da Auditoria da Justiça Militar; c) da Vara de Registros Públicos e Corregedoria do Foro Extrajudicial; d) da Vara de Acidentes do Trabalho e Precatórias Cíveis; e distribuição das notas que se destinem aos Tabelionatos de Notas (1º a 7º, 15º e 16º); dos títulos que se destinem aos Ofícios de Registro de Títulos e Documentos e Civil das Pessoas Jurídicas (1º a 4º) e do registro dos atos lavrados nos Serviços Distritais do Cajuru, Mercês, Novo Mundo, Pinheirinho, São Casemiro do Taboão e Umbará.
3º Ofício	a) das Varas da Infância e da Juventude e Adoção (1ª e 2ª); b) da Vara de Adolescentes em Conflito com a Lei; c) da 1ª Vara de Execução de Penas e Medidas Alternativas e da 2ª Vara de Execução de Penas e Medidas Alternativas e Cartas Precatórias Criminais, e distribuição nos créditos que se destinem aos Tabelionatos de Protesto de Títulos.

15 de dezembro de 2025.

201

Tribunal de Justiça
ASSINADO DIGITALMENTE
Estado do Paraná

Mônica Miranda Gama Monteiro

Diretora do Departamento da Corregedoria-Geral da Justiça

(Art. 46, §1º, da Resolução nº 511- OE de 1º de setembro de 2025)

Governo do Estado do Paraná
Secretaria de Estado da Indústria, Comércio e Serviços
Junta Comercial do Estado do Paraná

JUCEPAR
JUNTA COMERCIAL DO PARANÁ

PARANÁ
GOVERNO DO ESTADO

202

CERTIDÃO SIMPLIFICADA

Sistema Nacional de Registro de Empresas Mercantis - SINREM

Certificamos que as informações abaixo constam dos documentos arquivados nesta Junta Comercial e são vigentes na data da sua expedição.

Nome Empresarial: DGT CONSTRUÇÕES LTDA **NIRE :** 41601071976 **Natureza Jurídica:** Sociedade Empresária Limitada			**Protocolo:** PRC2601557458
NIRE (Sede) 41601071976	**CNPJ** 40.117.408/0001-62	**Data de Ato Constitutivo** 15/12/2020	**Início de Atividade** 10/12/2020

Endereço Completo
Rua MANOEL CLAUDINO BARBOSA, Nº 1806, IGUACU - Fazenda Rio Grande/PR - CEP 83833-080

Objeto Social
CONSTRUCAO DE EDIFICIOS, PREPARACAO DE MASSA DE CONCRETO E ARGAMASSA PARA CONSTRUCAO, APARELHAMENTO DE PLACAS E EXECUCAO DE TRABALHOS EM MARMORE, GRANITO, ARDOSIA E OUTRAS PEDRAS FABRICACAO DE LETRAS, LETREIROS E PLACAS DE QUALQUER MATERIAL, EXCETO LUMINOSOS, CONSTRUCAO DE RODOVIAS E FERROVIAS, PINTURA PARA SINALIZACAO EM PISTAS RODOVIARIAS E AEROPORTOS, CONSTRUCAO DE ESTACOES E REDES DE DISTRIBUICAO DE ENERGIA ELETRICA, MANUTENCAO DE REDES DE DISTRIBUICAO DE ENERGIA ELETRICA, MANUTENCAO DE ESTACOES E REDES DE TELECOMUNICACOES, CONSTRUCAO DE REDES DE ABASTECIMENTO DE AGUA, COLETA DE ESGOTO E CONSTRUCOES CORRELATAS, EXCETO OBRAS DE IRRIGACAO, CONSTRUCAO DE REDES DE TRANSPORTES POR DUTOS, EXCETO PARA AGUA E ESGOTO, OBRAS PORTUARIAS, MARITIMAS E FLUVIAIS, MONTAGEM DE ESTRUTURAS METALICAS, CONSTRUCAO DE INSTALACOES ESPORTIVAS E RECREATIVAS PREPARACAO DE CANTEIRO E LIMPEZA DE TERRENO, OBRAS DE TERRAPLENAGEM, SERVICOS DE PREPARACAO DO TERRENO, INSTALACAO E MANUTENCAO DE SISTEMAS CENTRAIS DE AR CONDICIONADO, DE VENTILACAO E REFRIGERACAO, INSTALACOES DE SISTEMA DE PREVENCAO CONTRA INCENDIO, MONTAGEM E INSTALACAO DE SISTEMAS E EQUIPAMENTOS DE ILUMINACAO E SINALIZACAO EM VIAS PUBLICAS, PORTOS E AEROPORTOS, TRATAMENTOS TERMICOS, ACUSTICOS OU DE VIBRACAO, INSTALACAO DE PORTAS, JANELAS, TETOS, DIVISORIAS E ARMARIOS EMBUTIDOS DE QUALQUER MATERIAL, OBRAS DE ACABAMENTO EM GESSO E ESTUQUE, SERVICOS DE PINTURA DE EDIFICIOS EM GERAL, OBRAS DE FUNDACOES, SERVICOS DE OPERACAO E FORNECIMENTO DE EQUIPAMENTOS PARA TRANSPORTE E ELEVACAO DE CARGAS E PESSOAS PARA USO EM OBRAS, PERFURACAO E CONSTRUCAO DE POCOS DE AGUA, SERVICOS ESPECIALIZADOS PARA CONSTRUCAO, COMERCIO VAREJISTA DE MATERIAIS DE CONSTRUCAO EM GERAL, TRANSPORTE RODOVIARIO DE CARGA, EXCETO PRODUTOS PERIGOSOS E MUDANCAS, INTERMUNICIPAL , INTERESTADUAL E INTERNACIONAL, CARGA E DESCARGA, LOCACAO DE AUTOMOVEIS SEM CONDUTOR, LOCACAO DE OUTROS MEIOS DE TRANSPORTE SEM CONDUTOR, ALUGUEL DE MAQUINAS E EQUIPAMENTOS PARA ESCRITORIOS, ALUGUEL DE OUTRAS MAQUINAS E EQUIPAMENTOS COMERCIAIS E INDUSTRIAIS, RESTAURACAO E CONSERVACAO DE LUGARES E PREDIOS HISTORICOS, REPARACAO E MANUTENCAO DE EQUIPAMENTOS ELETROELETRONICOS DE USO PESSOAL E DOMESTICO, MANUTENCAO E REPARACAO DE GERADORES, TRANSFORMADORES E MOTORES ELETRICOS, MANUTENCAO E REPARACAO DE MAQUINAS, APARELHOS E MATERIAIS ELETRICOS, MANUTENCAO E REPARACAO DE MAQUINAS E APARELHOS DE REFRIGERACAO E VENTILACAO PARA USO INDUSTRIAL E COMERCIAL, MANUTENCAO E REPARACAO DE EQUIPAMENTOS E OUTROS PRODUTOS, INSTALACAO E MANUTENCAO ELETRICA, REPARACAO E MANUTENCAO DE COMPUTADORES E DE EQUIPAMENTOS PERIFERICOS, REPARACAO E MANUTENCAO DE EQUIPAMENTOS DE COMUNICACAO, MANUTENCAO E REPARACAO DE APARELHOS ELETROMEDICOS E ELETRO TERAPEUTICOS E EQUIPAMENTOS DE IRRADIACAO E A MANUTENCAO E REPARACAO DE MAQUINAS, APARELHOS E MATERIAIS ELETRICOS.

Capital Social R$ 725.000,00 (setecentos e vinte e cinco mil reais) **Capital Integralizado** R$ 725.000,00 (setecentos e vinte e cinco mil reais)	**Porte** Demais	**Prazo de Duração** Indeterminado

Dados do Sócio

Nome	CPF/CNPJ	Participação no capital	Espécie de sócio	Administrador	Término do mandato
ANA CAROLINA IRULEGUI	047.911.659-85	R$ 362.500,00	Sócio	S	Indeterminado
Nome	**CPF/CNPJ**	**Participação no capital**	**Espécie de sócio**	**Administrador**	**Término do mandato**
NELSON NATALICIO MOREIRA	479.286.709-68	R$ 362.500,00	Sócio	S	Indeterminado

Dados do Administrador

Nome	CPF	Término do mandato
ANA CAROLINA IRULEGUI	047.911.659-85	Indeterminado
Nome	**CPF**	**Término do mandato**
NELSON NATALICIO MOREIRA	479.286.709-68	Indeterminado

Último Arquivamento			
Data 19/12/2025	**Número** 20256039070	**Ato/eventos** 002 / 051 - CONSOLIDAÇÃO DE CONTRATO/ESTATUTO	**Situação** ATIVA **Status** SEM STATUS

Esta certidão foi emitida automaticamente em 02/04/2026, às 10:44:36 (horário de Brasília).
Se impressa, verificar sua autenticidade no **https://www.empresafacil.pr.gov.br**, com o código **GKIBDS1I**.
Em caso de divergência de dados, solicitar a correção através do "Fale Conosco" (https://www.juntacomercial.pr.gov.br/webservices/jucepar/faleconosco) no prazo de 30 dias da emissão deste documento.

LEANDRO MARCOS RAYSEL BISCAIA
Secretário-Geral

CREA-PR
Conselho Regional de Engenharia e Agronomia do Paraná

Certidão de Registro de Pessoa Jurídica e Positiva de Débitos com Efeitos de Negativa

O Conselho Regional de Engenharia e Agronomia do Paraná-CREA-PR, certifica que a empresa encontra-se regularmente registrada nos termos da Lei Federal nº 5.194, de 24 de dezembro de 1966, estando habilitada a exercer suas atividades no Estado do Paraná, circunscrita à(s) atribuição(ões) de seu(s) responsável(eis) técnico(s).

Certidão nº: 38830/2026 — Validade: 05/05/2026

Razão social:
DGT CONSTRUÇÕES LTDA

CNPJ:
40.117.408/0001-62

Num. Registro:
75155

Data do Registro:
05/05/2021

Capital Social:
R$ 725.000,00

Endereço:
RUA MANOEL CLAUDINO BARBOSA, 1806, PIONEIROS

CEP:
83833-080

Cidade:
FAZENDA RIO GRANDE-PR

Nº da Alteração Contratual:
6

Data da última alteração:
19/12/2025

Objetivo Social:
Construção de edifícios, Preparação de massa de concreto e argamassa para construção, Aparelhamento de placas e execução de trabalhos em mármore, granito, ardósia e outras pedras Fabricação de letras, letreiros e placas de qualquer material, exceto luminosos, Construção de rodovias e ferrovias, Pintura para sinalização em pistas rodoviárias e aeroportos, Construção de estações e redes de distribuição de energia elétrica, Manutenção de redes de distribuição de energia elétrica, Manutenção de estações e redes de telecomunicações, Construção de redes de abastecimento de água, coleta de esgoto e construções correlatas, exceto obras de irrigação, construção de redes de transportes por dutos, exceto para água e esgoto, Obras portuárias, marítimas e fluviais, Montagem de estruturas metálicas, Construção de instalações esportivas e recreativas preparação de canteiro e limpeza de terreno, Obras de terraplenagem, Serviços de preparação do terreno, Instalação e manutenção de sistemas centrais de ar condicionado, de ventilação e refrigeração, Instalações de sistema de prevenção contra incêndio, Montagem e instalação de sistemas e equipamentos de iluminação e sinalização em vias públicas, portos e aeroportos, Tratamentos térmicos, acústicos ou de vibração, Instalação de portas, janelas, tetos, divisórias e armários embutidos de qualquer material, obras de acabamento em gesso e estuque, Serviços de pintura de edifícios em geral, Obras de fundações, Serviços de operação e fornecimento de equipamentos para transporte e elevação de cargas e pessoas para uso em obras, Perfuração e construção de poços de água, Serviços especializados para construção, Comércio varejista de materiais de construção em geral, Transporte rodoviário de carga, exceto produtos perigosos e mudanças, intermunicipal , interestadual e internacional, Carga e descarga, Locação de automóveis sem condutor, Locação de outros meios de transporte sem condutor, Aluguel de máquinas e equipamentos para escritórios, Aluguel de outras máquinas e equipamentos comerciais e industriais, Restauração e conservação de lugares e prédios históricos, Reparação e manutenção de equipamentos eletroeletrônicos de uso pessoal e doméstico, Manutenção e reparação de geradores, transformadores e motores elétricos, Manutenção e reparação de máquinas, aparelhos e materiais elétricos, Manutenção e reparação de máquinas e aparelhos de refrigeração e ventilação para uso industrial e comercial, Manutenção e reparação de equipamentos e outros produtos, Instalação e manutenção elétrica, Reparação e manutenção de computadores e de equipamentos periféricos, Reparação e manutenção de equipamentos de comunicação, manutenção e reparação de aparelhos eletromédicos e eletro terapêuticos e equipamentos de irradiação e a manutenção e reparação de máquinas, aparelhos e materiais elétricos.

Restrição de atividade:
Atividades técnicas da empresa estão circunscritas às atribuições de seu responsável técnico.

Possui parcelamentos de anuidade em dia
Não possui débito(s) referente a processo(s) de fiscalização e/ou dívida ativa até a presente data.

Responsáveis técnicos pela Matriz - CNPJ: 40.117.408/0001-62

NOME CIVIL: DIEGO TEIXEIRA MICHALOVICZ

Carteira: PR-161487/D - Data de expedição: 02/05/2017

Desde 05/05/2021 - Carga horária: 2h

Situação: Ativo

TÍTULO: ENGENHEIRO CIVIL - Situação: Regular

Decreto Federal N.º 23.569/1933 - Art. 28º

TÍTULO: ENGENHEIRO CIVIL - Situação: Regular

Lei Federal N.º 5.194/1966 - Art. 7º

Obs.: Possui competência profissional para as atividades do art. 7º da Lei Federal N.º 5.194/1966 nos campos de atuação do art. 28 do Decreto Federal N.º 23.569/1933 e do art. 7º da Resolução do Confea N.º 218/1973.

TÍTULO: ENGENHEIRO CIVIL - Situação: Regular

Resolução do Confea N.º 218/1973 - Art. 7º

CREA-PR
Conselho Regional de Engenharia e Agronomia do Paraná

Certidão de Registro de Pessoa Jurídica e Positiva de Débitos com Efeitos de Negativa

NOME CIVIL: JEANN CARLO KOTOVSKI

Carteira: PR-97456/D - Data de expedição: 07/07/2008

Desde 19/05/2025 - Carga horária: 10h
Desde 10/05/2021 até 06/05/2025 - Carga horária: 2h

Situação: Ativo

TÍTULO: ENGENHEIRO ELETRICISTA - Situação: Regular

Resolução do Confea N.º 218/1973 - Art. 8º

TÍTULO: ENGENHEIRO ELETRICISTA - Situação: Regular

Resolução do Confea N.º 218/1973 - Art. 9º

TÍTULO: ENGENHEIRO DE SEGURANÇA DO TRABALHO - Situação: Regular

Resolução do Confea N.º 359/1991 - Art. 4º

Anotações:
1. Anotado em 03/07/2012, o curso de Pós-Graduação - Nível Especialização - em Engenharia de Segurança do Trabalho, ministrado pela Universidade Tecnológica Federal do Paraná, concluido em 01/03/2012.

NOME CIVIL: THIAGO DE PAULA SILVA

Carteira: PR-133009/D - Data de expedição: 18/07/2013

Desde 10/05/2021 - Carga horária: 1h

Situação: Ativo

TÍTULO: ENGENHEIRO MECÂNICO - Situação: Regular

Resolução do Confea N.º 218/1973 - Art. 12º

Para fins de: Licitações

Certificamos que caso ocorra(m) alteração(ões) nos elementos contidos neste documento, esta Certidão perderá sua validade para todos os efeitos.
A autenticidade desta certidão poderá ser confirmada na página do CREA-PR (http://www.crea-pr.org.br), através do protocolo n.º 109891/2026, ressaltando a impossibilidade de execução de quaisquer serviços ou obras sem a participação efetiva de seu(s) responsável(eis) técnico(s).
Emitida via Internet em 02/04/2026 13:25:25

Dispensa-se a assinatura neste documento, conforme Instrução de Serviço Nº 03/2021.
A falsificação deste documento constitui-se em crime previsto no Código Penal Brasileiro, sujeitando o autor à respectiva ação penal.

DGT
CONSTRUÇÕES

CONCORRÊNCIA PÚBLICA Nº 04/2026

DECLARAÇÃO DE RESPONSÁVEIS TÉCNICOS

Conforme o disposto no Edital em epígrafe e de acordo com a Resolução nº 218 de 29/06/73 e nº 317, de 31/10/86, do CONFEA - Conselho Federal de Engenharia, Arquitetura, e Agronomia, declaro que o responsável técnico pelos serviços, caso venhamos a vencer a referida licitação, é:

Nº	NOME	ESPECIALIDADE	Nº REGISTRO NO CREA/PR	DATA DE REGISTRO
01	DIEGO TEIXEIRA MICHALOVICZ	Engenheiro Civil	161487/D	02/05/2017

Declaro, outrossim, que os profissionais acima relacionados pertencem ao quadro técnico de profissionais da empresa.

Por ser expressão de verdade, firmo a presente.

Curitiba, 02 de abril de 2026.

ANA CAROLINA IRULEGUI:04791165985

Assinado de forma digital por ANA CAROLINA IRULEGUI:04791165985
Dados: 2026.04.02 11:04:58 -03'00'

DGT CONSTRUÇÕES LTDA
CNPJ: 40.117.408/0001-62
ANA CAROLINA IRULEGUI
RG 7.763.196-8 SESP/PR - CPF 047.911.659-85

CONTRATO DE PRESTAÇÃO DE SERVIÇOS

CONTRATANTE: DGT CONSTRUÇÕES LTDA, pessoa jurídica de direito privado, estabelecida na Rua Buenos Aires, n° 71, bairro Batel, no município de Curitiba, PR, CEP: 80.250-070 inscrita no CNPJ sob o n° 40.117.408/0001-62, neste ato representado pela sua proprietária, Sra. ANA CAROLINA IRULEGUI, brasileira, casada, empresária, residente e domiciliado na Rua Irati, n° 488, bairro Santa Quitéria, município de Curitiba, Paraná, CPF n° 047.911.659-85, CNH n° 02509998760, adiante denominada CONTRATANTE.

CONTRATADO: DIEGO TEIXEIRA MICHALOVICZ, brasileiro, casado, Engenheiro Civil, regularmente inscrito no CREA-PR sob o nº 161487 /D, inscrito no CPF n° 093.427.359-67, RG n° 10.344.656-2, expedida pela SESP/PR, residente e domiciliado na Rua Izidoro Langa, n° 134, Curitiba, Paraná, adiante denominado CONTRATADO.

CLÁUSULA PRIMEIRA: O objeto do presente contrato é a prestação de serviços técnicos, pelo **CONTRATADO** à **CONTRATANTE**, na área de Engenharia Civil e de assumir a função de Responsável Técnico pela empresa CONTRATANTE junto ao Conselho Regional de Engenharia, Arquitetura e Agronomia do Estado do Paraná – CREA/PR.

CLÁUSULA SEGUNDA: Prazo: A vigência do presente contrato é pelo prazo de 04 (quatro) anos a contar da data de assinatura. É facultado às partes rescindirem o contrato a qualquer tempo com aviso por escrito com antecedência mínima de 30 (trinta) dias.

CLÁUSULA TERCEIRA: A baixa da responsabilidade deverá ser comunicada ao CREA pela parte que teve a iniciativa imediatamente após o ocorrido, conforme a legislação: Resolução 336, do CONFEA, Art. 17 - A responsabilidade técnica de qualquer profissional por pessoa jurídica fica extinta, devendo o registro ser alterado, a partir do momento em que:

I - for requerido ao Conselho Regional, por escrito, pelo profissional ou pela pessoa jurídica, o cancelamento desse encargo;

II - for o profissional suspenso do exercício da profissão;

III - mudar o profissional de residência para local que, a juízo do Conselho Regional, torne impraticável o exercício dessa função;

IV - tiver o profissional o seu registro cancelado;

V - ocorram outras condições que, a critério do CREA, possam impedir a efetiva prestação da assistência técnica.

§ 1º - A pessoa jurídica deve, no prazo de 10 (dez) dias, promover a substituição do responsável técnico.

§ 2º - Quando o cancelamento da responsabilidade técnica for de iniciativa da pessoa jurídica, deve esta, no seu requerimento, indicar o novo responsável técnico, preenchendo os requisitos previstos nesta Resolução, e os documentos pertinentes.

§ 3º - A baixa de responsabilidade técnica requerida pelo profissional só pode ser deferida na ausência de quaisquer obrigações pendentes em seu nome, relativas ao pedido, junto ao Conselho Regional.

CLÁUSULA QUARTA: A jornada de trabalho será de 02 (Duas) hora diária, equivalente a 10 (dez) horas semanais.

CLÁUSULA QUINTA: A **CONTRATANTE** pagará ao **CONTRATADO** pelos serviços prestados a importância de R$ 3.225,00 (Três mil, duzentos e vinte e cinco reais) por mês, com vencimento no 5° (quinto) dia útil de cada mês, que será pago mediante recibo.

CLÁUSULA SEXTA: Para solução de eventuais litígios oriundos deste contrato as partes elegem o Foro da Comarca de Curitiba, PR, com renúncia expressa a qualquer outro, por mais privilegiado que seja.

Acordadas, as partes firmam o presente contrato, elaborado em 2 (duas) vias de igual teor e forma, na presença das testemunhas que tudo assistiram.

Curitiba, 30 de Abril de 2025.

ANA CAROLINA IRULEGUI:04791165985
Assinado de forma digital por ANA CAROLINA IRULEGUI:04791165985
Dados: 2025.05.03 10:24:48 -03'00'

DGT CONSTRUÇÕES LTDA
ANA CAROLINA IRULEGUI
CONTRATANTE

DIEGO TEIXEIRA MICHALOVICZ:09342735967
Assinado de forma digital por DIEGO TEIXEIRA MICHALOVICZ:09342735967
Dados: 2025.05.03 10:31:02 -03'00'

DIEGO TEIXEIRA MICHALOVICZ
ENGENHEIRO CIVIL
CONTRATADO

Testemunhas:

ANDRE FABRIS BRANCO
Assinado de forma digital por ANDRE FABRIS BRANCO
Dados: 2025.05.03 10:26:49 -03'00'

ANDRÉ FABRIS BRANCO
OAB/PR: 94552

gov.br
Documento assinado digitalmente
DANIEL IRULEGUI
Data: 03/05/2025 10:30:01-0300
Verifique em https://validar.iti.gov.br

DANIEL IRULEGUI
RG: 6.276.540-2 SESP/PR

CREA-PR
Conselho Regional de Engenharia e Agronomia do Paraná

Certidão de Registro Profissional e Negativa de Débitos

O Conselho Regional de Engenharia e Agronomia do Paraná-CREA-PR, certifica que o(a) profissional abaixo encontra-se regularmente registrado(a) nos termos da Lei Federal nº 5.194/66 possibilitando-o(a) a exercer sua profissão no Estado do Paraná, circunscrita à(s) atribuição(ões) constantes de seu registro.

Certidão nº: 38681/2026 — Validade: 29/09/2026

Nome civil:
DIEGO TEIXEIRA MICHALOVICZ

CPF:
093.427.359-67

Carteira - CREA-PR Nº:
PR-161487/D

Documento de Identidade:
10.344.656-2

Registro Nacional:
1716410479

Órgão emissor:
SESP/PR/PR

Registrado(a) desde:
02/05/2017

Filiação:
PAI: SERGIO MICHALOVICZ
MÃE: NICE TEIXEIRA MARTINS

Naturalidade:
CURITIBA/PR

Encontra-se quite com a anuidade do exercício 2026.
Não possui débito(s) referente a processo(s) de fiscalização e/ou dívida ativa até a presente data.

TÍTULOS

Título: ENGENHEIRO CIVIL

Data da anotação do título profissional: 02/05/2017

UNIVERSIDADE POSITIVO

Curso: ENGENHARIA CIVIL

Data da Colação de Grau: 22/03/2017 - Diplomação: 22/03/2017

Situação: Regular

Atribuições profissionais:

Decreto Federal N.º 23.569/1933 - Art. 28º de 11/12/1933

Lei Federal N.º 5.194/1966 - Art. 7º de 24/12/1966

Obs.: Possui competência profissional para as atividades do art. 7º da Lei Federal N.º 5.194/1966 nos campos de atuação do art. 28 do Decreto Federal N.º 23.569/1933 e do art. 7º da Resolução do Confea N.º 218/1973.

Resolução do Confea N.º 218/1973 - Art. 7º de 29/06/1973

RESPONSABILIDADE TÉCNICA/QUADRO TÉCNICO:

DGT CONSTRUÇÕES LTDA

CNPJ: 40117408000162

Desde: 05/05/2021 Carga Horária: 2h

DGT SERVIÇOS LTDA

CNPJ: 54575415000112

Desde: 17/09/2024 Carga Horária: 2h

BRASIL OUTDOOR LTDA

CNPJ: 03689099000411

Desde: 07/11/2024 Carga Horária: 8h

SECRESKI MANUTENCAO PREDIAL LTDA

CNPJ: 45163844000191

Desde: 20/08/2025 Carga Horária: 1h

CREA-PR
Conselho Regional de Engenharia e Agronomia do Paraná

Certidão de Registro Profissional e Negativa de Débitos

Para fins de: Licitações

Certificamos que caso ocorra(m) alteração(ões) nos elementos contidos neste documento, esta Certidão perderá sua validade para todos os efeitos.
A autenticidade desta certidão poderá ser confirmada na página do CREA-PR (http://www.crea-pr.org.br), através do protocolo n.º 109598/2026, ressaltando a impossibilidade de execução de quaisquer serviços ou obras sem a participação efetiva de seu(s) responsável(eis) técnico(s).
Emitida via Internet em 02/04/2026 10:17:53

Dispensa-se a assinatura neste documento, conforme Instrução de Serviço Nº 03/2021.
A falsificação deste documento constitui-se em crime previsto no Código Penal Brasileiro, sujeitando o autor à respectiva ação penal.

DGT CONSTRUÇÕES

CONCORRÊNCIA PÚBLICA Nº 04/2026

DECLARAÇÃO DE PLENO CONHECIMENTO

Ao agente de contratações da Prefeitura do Município de Piên.

Declaramos para os devidos fins e direito e sob as penas da lei, na qualidade de proponente do procedimento de licitação, sob a modalidade **CONCORRÊNCIA Nº 004/2026**, instaurado pela Prefeitura do Município de Piên, que:

Possuímos Pleno Conhecimento do Edital e seus Anexos e todas as informações, das condições locais e dificuldades para o cumprimento das obrigações objeto desta licitação, e ainda, que aceitamos como válida a situação em que se encontra assumindo total responsabilidade por esse fato e informando que não o utilizará para quaisquer questionamentos futuros que ensejem avenças técnicas ou financeiras com a contratante, para a Contratação de empresa especializada para Reforma da Unidade Básica de Saúde PONTE ALTA em Piên Paraná, com área total da edificação de 47,27 m².

Curitiba, 02 de abril de 2026.

ANA CAROLINA IRULEGUI:04791165985

Assinado de forma digital por ANA CAROLINA IRULEGUI:04791165985
Dados: 2026.04.02 11:28:35 -03'00'

DGT CONSTRUÇÕES LTDA
CNPJ: 40.117.408/0001-62
ANA CAROLINA IRULEGUI
RG 7.763.196-8 SESP/PR - CPF 047.911.659-85

DGT
CONSTRUÇÕES

CONCORRÊNCIA PÚBLICA Nº 04/2026

DECLARAÇÃO DE EQUIPE TÉCNICA

À Prefeitura Municipal de Piên
CONCORRÊNCIA Nº 004/2026
Objeto:
Contratação de empresa especializada para Reforma da Unidade Básica de Saúde PONTE ALTA em Piên Paraná, com área total da edificação de 47,27 m².

Declaramos que a proponente DGT CONSTRUÇÕES LTDA, inscrita no CNPJ sob o nº 40.117.408/0001-62, dispõe, em seu quadro permanente, na data prevista para a entrega dos envelopes de equipe técnica no mínimo:

Engenheiro Responsável Técnico; DIEGO TEIXEIRA MICHALOVICZ
Encarregado: RODOLFO ARANA

a) Para fins de comprovação da capacidade técnica, o profissional indicado (Engenheiro Civil ou Arquiteto e Urbanista) deverá participar da obra ou serviço objeto da licitação, admitindo-se a substituição por profissionais de experiência equivalente ou superior, desde que aprovado pelos fiscais de contrato.

b) A comprovação de disponibilidade dos profissionais deverá ser realizada diretamente ao fiscal da obra, quando do início dos serviços.

Curitiba, 02 de abril de 2026.

ANA CAROLINA IRULEGUI:04791165985

Assinado de forma digital por ANA CAROLINA IRULEGUI:04791165985
Dados: 2026.04.02 11:29:48 -03'00'

DGT CONSTRUÇÕES LTDA
CNPJ: 40.117.408/0001-62
ANA CAROLINA IRULEGUI
RG 7.763.196-8 SESP/PR - CPF 047.911.659-85

DGT CONSTRUÇÕES

CONCORRÊNCIA PÚBLICA Nº 04/2026

DECLARAÇÃO DE NÃO IMPEDIMENTO

Através da presente, declaramos expressamente que a Empresa DGT CONSTRUÇÕES LTDA, CNPJ nº 40.117.408/0001-62; não é declarada inidônea; não está suspensa do direito de licitar e/ou contratar com a Administração Pública, em suas esferas federal, estadual e municipal nos termos da Lei nº 14.133/21; não possui, em seu quadro de pessoal, empregado ou associado menor de dezoito anos realizando trabalho noturno, perigoso ou insalubre, e/ou menor de dezesseis anos, em qualquer trabalho, salvo na condição de aprendiz, a partir de quatorze anos, nos termos do art. 7º, inc. XXXIII, da Constituição Federal.

Declaro(amos) ainda que todo e qualquer fato que importe em modificação da situação ora declarada será imediatamente comunicada, por escrito, ao agente de contratações do Município de Piên.

Por ser expressão de verdade, firmo a presente.

Curitiba, 02 de abril de 2026.

ANA CAROLINA IRULEGUI:04791165985

Assinado de forma digital por ANA CAROLINA IRULEGUI:04791165985
Dados: 2026.04.02 11:32:41 -03'00'

DGT CONSTRUÇÕES LTDA
CNPJ: 40.117.408/0001-62
ANA CAROLINA IRULEGUI
RG 7.763.196-8 SESP/PR - CPF 047.911.659-85

DGT
CONSTRUÇÕES

CONCORRÊNCIA PÚBLICA Nº 04/2026

DECLARAÇÃO DE RESPONSABILIDADE

Ao agente de contratações da Prefeitura do Município de Piên.

Declaramos para os devidos fins e direito, na qualidade de proponente do procedimento de licitação, sob a modalidade CONCORRÊNCIA Nº 004/2026, instaurado pela Prefeitura do Município de Piên, que:

a) Assumimos inteira responsabilidade pela autenticidade de todos os documentos apresentados, sujeitando-nos a eventuais averiguações que se façam necessárias;

b) Comprometemo-nos a manter, durante todo o período de contratação, em compatibilidade com as obrigações assumidas, todas as condições de habilitação e qualificação exigidas na licitação;

c) Comprometemo-nos a repassar na proporção correspondente, eventuais reduções de preços decorrentes de mudanças de alíquotas de impostos incidentes sobre a execução do objeto, em função de alterações de legislação pertinente, publicadas durante a vigência do contrato;

d) Temos conhecimento e submetemo-nos ao disposto na Lei nº. 8.078 – Código de Defesa do Consumidor, bem como ao edital e anexos, realizado pela Prefeitura de Piên.

Por ser expressão de verdade, firmo a presente.

Curitiba, 02 de abril de 2026.

ANA CAROLINA IRULEGUI:04791165985

Assinado de forma digital por ANA CAROLINA IRULEGUI:04791165985
Dados: 2026.04.02 11:38:17 -03'00'

DGT CONSTRUÇÕES LTDA
CNPJ: 40.117.408/0001-62
ANA CAROLINA IRULEGUI
RG 7.763.196-8 SESP/PR - CPF 047.911.659-85

DGT
CONSTRUÇÕES

CONCORRÊNCIA PÚBLICA Nº 04/2026

DECLARAÇÃO

À Prefeitura Municipal de Piên
CONCORRÊNCIA Nº 004/2026
Objeto:
Contratação de empresa especializada para Reforma da Unidade Básica de Saúde PONTE ALTA em Piên Paraná, com área total da edificação de 47,27 m².

A proponente DGT CONSTRUÇÕES LTDA, inscrita no CNPJ sob o nº 40.117.408/0001-62, declara sob as penas da Lei, que:

- não mantém em seu quadro de pessoal, menores de 18 (dezoito) anos em horário noturno de trabalho, ou em serviços perigosos ou insalubres, não mantendo ainda, em qualquer trabalho, menores de 16 (dezesseis) anos, salvo na condição de aprendiz, a partir de 14 (quatorze) anos;
- nenhum dos sócios da proponente é servidor ou dirigente de órgão do Município de Piên;
- não está suspensa temporariamente de participar em licitação ou impedida de contratar com a Administração, por prazo não superior a 2 (dois) anos;
- não foi declarada inidônea para licitar ou contratar com a Administração Pública, em qualquer e suas esferas;
- até a presente data inexistem fatos impeditivos para sua habilitação no presente processo e que está ciente da obrigatoriedade de declarar ocorrências posteriores.
- que cumpre os requisitos de habilitação.

Curitiba, 02 de abril de 2026.

ANA CAROLINA IRULEGUI:04791165985

Assinado de forma digital por ANA CAROLINA IRULEGUI:04791165985
Dados: 2026.04.02 11:36:22 -03'00'

DGT CONSTRUÇÕES LTDA
CNPJ: 40.117.408/0001-62
ANA CAROLINA IRULEGUI
RG 7.763.196-8 SESP/PR - CPF 047.911.659-85

ESTADO DO PARANÁ
PREFEITURA MUNICIPAL DE FAZENDA RIO GRANDE
SECRETARIA MUNICIPAL DE TRABALHO, EMPREGO E RENDA

Empresa Fácil

ALVARÁ DE FUNCIONAMENTO

Número 292201392526

Nome Fantasia: DGT CONSTRUCOES

Razão Social: DGT CONSTRUÇÕES LTDA

CNPJ: 40.117.408/0001-62

Inscrição Municipal: 292201392526

Atividade Principal (CNAE) 4120-4/00 - Construção de edifícios (Não exerce no endereço)

Atividade(s) Secundária(s) (CNAE): 4330-4/02 - Instalação de portas, janelas, tetos, divisórias e armários embutidos de qualquer material (Não exerce no endereço), 7733-1/00 - Aluguel de máquinas e equipamentos para escritório (Não exerce no endereço), 3313-9/01 - Manutenção e reparação de geradores, transformadores e motores elétricos (Não exerce no endereço), 4221-9/05 - Manutenção de estações e redes de telecomunicações (Não exerce no endereço), 4330-4/04 - Serviços de pintura de edifícios em geral (Não exerce no endereço), 4322-3/03 - Instalações de sistema de prevenção contra incêndio (Não exerce no endereço), 4399-1/99 - Serviços especializados para construção não especificados anteriormente (Não exerce no endereço), 9512-6/00 - Reparação e manutenção de equipamentos de comunicação (Não exerce no endereço), 4299-5/01 - Construção de instalações esportivas e recreativas (Não exerce no endereço), 4391-6/00 - Obras de fundações (Não exerce no endereço), 4211-1/01 - Construção de rodovias e ferrovias (Não exerce no endereço), 4311-8/02 - Preparação de canteiro e limpeza de terreno (Não exerce no endereço), 2330-3/05 - Preparação de massa de concreto e argamassa para construção (Não exerce no endereço), 7739-0/99 - Aluguel de outras máquinas e equipamentos comerciais e industriais não especificados anteriormente, sem operador (Não exerce no endereço), 4222-7/01 - Construção de redes de abastecimento de água, coleta de esgoto e construções correlatas, exceto obras de irrigação (Não exerce no endereço), 4221-9/03 - Manutenção de redes de distribuição de energia elétrica (Não exerce no endereço), 3312-1/03 - Manutenção e reparação de aparelhos eletromédicos e eletroterapêuticos e equipamentos de irradiação (Não exerce no endereço), 4744-0/99 - Comércio varejista de materiais de construção em geral (Não exerce no endereço), 3314-7/07 - Manutenção e reparação de máquinas e aparelhos de refrigeração e ventilação para uso industrial e comercial (Não exerce no endereço), 4221-9/02 - Construção de estações e redes de distribuição de energia elétrica (Não exerce no endereço), 4329-1/04 - Montagem e instalação de sistemas e equipamentos de iluminação e sinalização em vias públicas, portos e aeroportos (Não exerce no endereço), 3313-9/99 - Manutenção e reparação de máquinas, aparelhos e materiais elétricos não especificados anteriormente (Não exerce no endereço), 4211-1/02 - Pintura para sinalização em pistas rodoviárias e aeroportos (Não exerce no endereço), 4399-1/04 - Serviços de operação e fornecimento de equipamentos para transporte e elevação de cargas e pessoas para uso em obras (Não exerce no endereço), 4291-0/00 - Obras portuárias, marítimas e fluviais (Não exerce no endereço), 4223-5/00 - Construção de redes de transportes por dutos, exceto para água e esgoto (Não exerce no endereço), 9511-8/00 - Reparação e manutenção de computadores e de equipamentos periféricos (Não exerce no endereço), 4329-1/05 - Tratamentos térmicos, acústicos ou de vibração (Não exerce no endereço), 4399-1/05 - Perfuração e construção de poços de água (Não exerce no endereço), 4930-2/02 - Transporte rodoviário de carga, exceto produtos perigosos e mudanças, intermunicipal, interestadual e internacional (Não exerce no endereço), 7711-0/00 - Locação de automóveis sem condutor (Não exerce no endereço), 6810-2/01 - Compra e venda de imóveis próprios (Exerce no endereço), 4313-4/00 - Obras de terraplenagem (Não exerce no endereço), 5212-5/00 - Carga e descarga (Não exerce no endereço), 4322-3/02 - Instalação e manutenção de sistemas centrais de ar condicionado, de ventilação e refrigeração (Não exerce no endereço), 4319-3/00 - Serviços de preparação do terreno não especificados anteriormente (Não

exerce no endereço), 7719-5/99 - Locação de outros meios de transporte não especificados anteriormente, sem condutor (Não exerce no endereço), 7729-2/99 - Aluguel de outros objetos pessoais e domésticos não especificados anteriormente (Não exerce no endereço), 3299-0/03 - Fabricação de letras, letreiros e placas de qualquer material, exceto luminosos (Não exerce no endereço), 4321-5/00 - Instalação e manutenção elétrica (Não exerce no endereço), 4330-4/03 - Obras de acabamento em gesso e estuque (Não exerce no endereço), 4292-8/01 - Montagem de estruturas metálicas (Não exerce no endereço), 2391-5/03 - Aparelhamento de placas e execução de trabalhos em mármore, granito, ardósia e outras pedras (Não exerce no endereço), 9102-3/02 - Restauração e conservação de lugares e prédios históricos (Não exerce no endereço), 3319-8/00 - Manutenção e reparação de equipamentos e produtos não especificados anteriormente (Não exerce no endereço), 9521-5/00 - Reparação e manutenção de equipamentos eletroeletrônicos de uso pessoal e doméstico (Não exerce no endereço)

Município: Fazenda Rio Grande **Endereço:** RUA MANOEL CLAUDINO BARBOSA, 1806, , IGUACU

CEP: 83833080

Local e data: Fazenda Rio Grande, terça, 06 de janeiro de 2026

Validade:

CLEBERSON ZEPECHOUKA
Secretaria Municipal de Trabalho, Emprego e Renda

Observação

- Alvará definitivo conforme processo nº PRP2525765807.

As licenças com prazos determinados devem ser renovadas para garantir a regularidade perante o município. O presente somente é válido mediante a apresentação do comprovante de pagamento da taxa anual devidamente quitada, conforme legislação municipal vigente.

Código de Autenticidade: **265GLZOSGM**

QR Code:

Escaneie o QR Code

"EMITIDO PELO FUNCIONÁRIO DEISI DA ROCHA RODRIGUES"

Esse documento deverá permanecer exposto em local visível no estabelecimento empresarial

DGT
CONSTRUÇÕES

PROPOSTA DE PREÇOS

À Prefeitura Municipal de Piên

Sr. Agente de contratações,

Ref.: CONCORRÊNCIA Nº 004/2026.

Venho por meio desta, apresentar Proposta de Preços ao Edital de CONCORRÊNCIA Nº 004/2026, que tem por como objeto a Contratação de empresa especializada para Reforma da Unidade Básica de Saúde PONTE ALTA em Piên Paraná, com área total da edificação de 47,27 m², conforme planilhas anexas.

VALOR PROPOSTO = R$ 78.154,58 (setenta e oito mil e cento e cinquenta e quatro reais e cinquenta e oito centavos)

O prazo de validade da proposta de preços é de 60 (sessenta) dias a partir da data limite estabelecida para o recebimento das propostas.

Curitiba, 01 de abril de 2026.

ANA CAROLINA IRULEGUI:04791165985

Assinado de forma digital por ANA CAROLINA IRULEGUI:04791165985
Dados: 2026.04.01 20:41:30 -03'00'

DGT CONSTRUÇÕES LTDA
CNPJ: 40.117.408/0001-62
ANA CAROLINA IRULEGUI
RG 7.763.196-8 SESP/PR - CPF 047.911.659-85

CNPJ: 40 117 408 / 0001 - 62
DGT CONSTRUÇÕES LTDA
CAD ICMS 9089542 - 04
Rua: Rua Buenos Aires, 71
Bairro: Batel
Curitiba - PR
CEP: 81 350 100

DGT
CONSTRUÇÕES

PRÓPRIO: REFORMA E AMPLIAÇÃO U.B.S - PONTE ALTA
PRAZO DE OBRA: 90 DIAS CORRIDOS
COMPOSIÇÃO DE BDI PARA EDIFICAÇÕES DESONERADA

CUSTO TOTAL DO SERVIÇO (R$):								R$ 61.502,81
ITEM	DISCRIMINAÇÃO	VALOR (R$)	TAXA (%)	OBSERVAÇÃO	SITUAÇÃO DO INTERVALO ADMISSIVEL	PARCELAS DO BDI (%)		
						1 Quartil	Médio	3 Quartil
1	AC - ADMINISTRAÇÃO CENTRAL	R$ 2.460,11	4,00%		OK	3,00%	4,00%	5,50%
2	SG - SEGUROS + GARANTIA	R$ 492,02	0,80%		OK	0,80%	0,80%	1,00%
3	R - RISCOS	R$ 781,09	1,27%		OK	0,97%	1,27%	1,27%
4	DF - DESPESAS FINANCEIRAS	R$ 802,40	1,23%		OK	0,59%	1,23%	1,39%
5	L - LUCRO BRUTO	R$ 4.886,84	7,40%		OK	6,16%	7,40%	8,96%
6	I - IMPOSTOS	R$ 7.229,30	9,25%					
6.1	PIS		0,65%					
6.2	COFINS		3,00%					
6.3	ISS (CONFORME LEGISLAÇÃO MUNICIPAL)		2,00%					
6.4	CONTRIB.PREV. SOBRE REC. BRUTA - CPRB		3,60%					
TOTAL DO BDI (R$)		R$ 16.651,77			Parâmetros do Acórdão 2.622/2013 - Plenário			
PREÇO DE VENDA (R$)		**R$ 78.154,58**			Sem CPRB	20,34%	22,12%	25,00%
BDI (%)			27,07%	OK	Com CPRB	24,83%	26,68%	29,67%

Equação Acordão TCU 2.622/2013 - Plenário

$$BDI = \left[\frac{(1+AC+S+R+G)(1+DF)(1+L)}{(1-I)} - 1\right] x100$$

Onde:
AC: taxa de administração central;
S: taxa de seguros;
G: taxa de garantias;
R: taxa de riscos;
DF: taxa de despesas financeiras;
L: taxa de lucro/remuneração;
I: taxa de incidência de impostos (PIS, COFINS, ISS, CPRB).

Curitiba, 01 de abril 2026

DIEGO TEIXEIRA MICHALOVICZ:09342735967
Assinado de forma digital por DIEGO TEIXEIRA MICHALOVICZ:09342735967
Dados: 2026.04.01 20:02:56 -03'00'

Diego Teixeira Michaovicz
Responsável Técnico

DGT CONSTRUÇÕES

CRONOGRAMA

PRÓPRIO: REFORMA E AMPLIAÇÃO U.B.S - DATA: 01/04/26
MUNICÍPIO: PIÊN TIPO OBRA:
EMPRESA: DGT CONSTRUÇÕES LTDA PROTOCOLO:
PRAZO EXECUÇÃO 90 DIAS

															BDI	27,07%
ITEM	SERVIÇOS	ÍNDICE	30	% NO PERIODO	60	% NO PERIODO	90	% NO PERIODO	120	% NO PERIODO	150	% NO PERIODO	180	% NO PERIODO	VALOR SERVIÇO C/ BDI	VALOR PLANILHA S/ BDI
01	SERVIÇOS PRELIMINARES	3,25%	2.536,25	100,00%						0,00%		0,00%		0,00%	2.536,25	1.995,87
02	SERVIÇOS PRELIMINARES	2,31%	1.807,04	100,00%											1.807,04	1.422,03
03	INFRAESTRUTURA	5,17%	4.041,42	100,00%											4.041,42	3.180,35
04	IMPERMEABILIZAÇÃO	0,16%	122,47	100,00%											122,47	96,38
05	ALVENARIAS E FECHAMENTOS	13,41%	10.479,68	100,00%											10.479,68	8.246,86
06	SUPRAESTRUTURA	4,10%	3.207,90	100,00%											3.207,90	2.524,42
07	COBERTURA	9,57%			7.476,70	100,00%									7.476,70	5.883,70
08	INSTALAÇÕES ELÉTRICAS	3,05%			2.384,93	100,00%									2.384,93	1.876,79
09	INSTALAÇÕES HIDROSSANITÁRIA	3,74%			2.925,41	100,00%									2.925,41	2.302,12
10	PAVIMENTAÇÃO	1,84%			1.439,02	100,00%									1.439,02	1.132,42
11	REVESTIMENTO	16,48%			12.878,36	100,00%									12.878,36	10.134,47
12	ESQUADRIAS	16,65%			13.013,24	100,00%									13.013,24	10.240,61
13	LOUÇAS E METAIS SANITÁRIOS	3,43%					2.678,99	100,00%							2.678,99	2.108,20
14	SERVIÇOS COMPLEMENTARES	4,14%					3.234,27	100,00%							3.234,27	2.545,17
15	PINTURA	10,88%					8.503,64	100,00%							8.503,64	6.691,84
16	PREVENÇÃO CONTRA INCÊNDIO	1,32%					1.030,02	100,00%							1.030,02	810,56
17	LIMPEZA FINAL DE OBRA	0,51%					395,23	100,00%							395,23	311,02
VALOR DA PARCELA DETERMINADA COM BASE NO PREÇO MÁXIMO		100,00%	22.194,77	28,40%	40.117,66	51,33%	15.842,15	20,27%		0,00%		0,00%		0,00%	78.154,58	61.502,81
VALOR PROPOSTO		R$ 78.154,58	22.194,77	28,40%	40.117,66	51,33%	15.842,15	20,27%		0,00%		0,00%		0,00%	78.154,58	
DESCONTO PROPOSTO / VALOR DAS PARCELAS		0,000000%														
TOTAL ACUMULADO COM O DESCONTO PROPOSTO			22.194,77	28,40%	62.312,43	79,73%	78.154,58	100,00%		0,00%		0,00%		0,00%		

DIEGO TEIXEIRA MICHALOVICZ:09342735967 Assinado de forma digital por DIEGO TEIXEIRA MICHALOVICZ:09342735967 Dados: 2026.04.01 20:20:22 -03'00'

Diego Teixeira Michaovicz
Engº Civil CREA PR 161.487/D
Responsável DGT CONSTRUÇÕES LTDA

216

PLANILHA DE SERVIÇOS SINTÉTICA DESONERADA

DGT CONSTRUÇÕES

ENDEREÇO: **AVENIDA PARANÁ - PONTE ALTA**

MUNICIPIO: **PIÊN**

TABELAS DE REFERÊNCIA: SINAPI/PR (FEVEREIRO/2025) E SECID (MARÇO/2025) DESONERADA | LEVANTAMENTO Nº: | ART Nº:

REFORMA E AMPLIAÇÃO U.B.S - PONTE ALTA | RESPONSÁVEL TÉCNICO: **Diego Teixeira Michaovicz** | REG. CREA: **161487/D**

ITEM	CÓDIGO DO SERVIÇO	DESCRIÇÃO DO SERVIÇO	UNIDADE DE MEDIDA	QUANTIDADE	MATERIAL	MÃO DE OBRA	CUSTO UNITÁRIO	MATERIAL	MÃO DE OBRA	CUSTO TOTAL	SUBTOTAL
1		**SERVIÇOS PRELIMINARES**						R$ 1.849,58	R$ 146,29		R$ 1.995,87
1.1	103689	FORNECIMENTO E INSTALAÇÃO DE PLACA DE OBRA COM CHAPA GALVANIZADA E ESTRUTURA DE MADEIRA. AF_03/2022_PS	M2	4,50	411,02	32,51	443,53	1.849,58	146,29	1.995,87	
2		**SERVIÇOS PRELIMINARES**						R$ 482,79	R$ 939,24		R$ 1.422,03
2.1	97663	REMOÇÃO DE LOUÇAS, DE FORMA MANUAL, SEM REAPROVEITAMENTO. AF_09/2023	UN	2,00	4,76	10,17	14,93	9,52	20,35	29,87	
2.2	97664	REMOÇÃO DE ACESSÓRIOS, DE FORMA MANUAL, SEM REAPROVEITAMENTO. AF_09/2023	UN	2,00	0,60	1,26	1,86	1,20	2,53	3,72	
2.3	97661	REMOÇÃO DE CABOS ELÉTRICOS, COM SEÇÃO DE 10 MM², FORMA MANUAL, SEM	M	11,40	0,28	0,56	0,84	3,14	6,39	9,53	
2.4	97660	REMOÇÃO DE INTERRUPTORES/TOMADAS ELÉTRICAS, DE FORMA MANUAL, SEM	UN	4,00	0,26	0,53	0,79	1,03	2,13	3,15	
2.5	97665	REMOÇÃO DE LUMINÁRIAS, DE FORMA MANUAL, SEM REAPROVEITAMENTO. AF_09/2023	UN	5,00	0,68	1,44	2,13	3,42	7,22	10,64	
2.6	97645	REMOÇÃO DE JANELAS, DE FORMA MANUAL, SEM REAPROVEITAMENTO. AF_09/2023	M2	2,16	9,41	19,73	29,15	20,34	42,62	62,96	
2.7	97644	REMOÇÃO DE PORTAS, DE FORMA MANUAL, SEM REAPROVEITAMENTO. AF_09/2023	M2	5,04	3,65	7,64	11,29	18,39	38,50	56,88	
2.8	97638	REMOÇÃO DE CHAPAS E PERFIS DE DRYWALL, DE FORMA MANUAL, SEM REAPROVEITAMENTO.	M2	22,13	3,17	6,58	9,76	70,22	145,69	215,91	
2.9	97622	DEMOLIÇÃO DE ALVENARIA DE BLOCO FURADO, DE FORMA MANUAL, SEM REAPROVEITAMENTO.	M3	1,67	22,30	44,72	67,01	37,24	74,68	111,91	
2.10	97633	DEMOLIÇÃO DE REVESTIMENTO CERÂMICO, DE FORMA MANUAL, SEM REAPROVEITAMENTO.	M2	26,93	8,79	18,19	26,98	236,65	489,92	726,57	
2.11	97628	DEMOLIÇÃO DE LAJES, EM CONCRETO ARMADO, DE FORMA MANUAL, SEM REAPROVEITAMENTO.	M3	0,14	104,33	209,34	313,67	14,61	29,31	43,91	
2.12	97640	REMOÇÃO DE FORROS DE DRYWALL, PVC E FIBROMINERAL, DE FORMA MANUAL, SEM	M2	46,72	0,75	1,52	2,27	35,06	71,01	106,08	
2.13	97662	REMOÇÃO DE TUBULAÇÕES (TUBOS E CONEXÕES) DE ÁGUA FRIA, DE FORMA MANUAL, SEM	M	10,40	0,20	0,40	0,60	2,07	4,15	6,22	
2.14	100982	CARGA, MANOBRA E DESCARGA DE ENTULHO EM CAMINHÃO BASCULANTE 10 M³ - CARGA COM	M3	3,81	7,85	1,24	9,09	29,90	4,74	34,64	
3		**INFRAESTRUTURA**						R$ 1.938,92	R$ 1.241,43		R$ 3.180,35
3.1	99059	LOCAÇÃO CONVENCIONAL DE OBRA, UTILIZANDO GABARITO DE TÁBUAS CORRIDAS PONTALETADAS	M	6,47	38,29	30,97	69,26	247,70	200,38	448,08	
3.2	101174	ESTACA BROCA DE CONCRETO, DIÂMETRO DE 25CM, ESCAVAÇÃO MANUAL COM TRADO CONCHA,	M	10,00	49,41	39,26	88,67	494,10	392,64	886,73	
3.3	95584	MONTAGEM DE ARMADURA TRANSVERSAL DE ESTACAS DE SEÇÃO CIRCULAR, DIÂMETRO = 6,30	KG	16,17	10,42	3,56	13,98	168,52	57,61	226,12	
3.4	92800	CORTE E DOBRA DE AÇO CA-60, DIÂMETRO DE 5,0 MM. AF_06/2022	KG	15,21	8,03	1,51	9,54	122,10	22,97	145,07	
3.5	96536	FABRICAÇÃO, MONTAGEM E DESMONTAGEM DE FÔRMA PARA VIGA BALDRAME, EM MADEIRA	M2	8,64	33,26	35,30	68,56	287,36	305,01	592,37	
3.6	96543	ARMAÇÃO DE BLOCO UTILIZANDO AÇO CA-60 DE 5 MM - MONTAGEM. AF_01/2024	KG	6,40	11,98	9,07	21,05	76,67	58,06	134,73	
3.7	96545	ARMAÇÃO DE BLOCO UTILIZANDO AÇO CA-50 DE 8 MM - MONTAGEM. AF_01/2024	KG	17,86	11,38	4,90	16,28	203,26	87,55	290,81	
3.8	96546	ARMAÇÃO DE BLOCO UTILIZANDO AÇO CA-50 DE 10 MM - MONTAGEM. AF_01/2024	KG	14,00	10,36	3,68	14,04	145,10	51,47	196,57	
3.9	96555	CONCRETAGEM DE BLOCO DE COROAMENTO OU VIGA BALDRAME, FCK 30 MPA, COM USO DE	M3	0,38	510,82	173,00	683,83	194,11	65,74	259,86	
4		**IMPERMEABILIZAÇÃO**						R$ 69,90	R$ 26,48		R$ 96,38
4.1	98557	IMPERMEABILIZAÇÃO DE SUPERFÍCIE COM EMULSÃO ASFÁLTICA, 2 DEMÃOS. AF_09/2023	M2	2,25	31,07	11,77	42,84	69,90	26,48	96,38	
5		**ALVENARIAS E FECHAMENTOS**						R$ 5.827,47	R$ 2.419,39		R$ 8.246,86
5.1	103334	ALVENARIA DE VEDAÇÃO DE BLOCOS CERÂMICOS FURADOS NA HORIZONTAL DE 14X9X19 CM	M2	23,09	76,38	75,42	151,80	1.763,61	1.741,46	3.505,07	
5.2	96369	PAREDE COM SISTEMA EM CHAPAS DE GESSO PARA DRYWALL, USO INTERNO, COM DUAS FACES	M2	22,13	170,88	24,56	195,43	3.781,50	543,46	4.324,95	

220

PLANILHA DE SERVIÇOS SINTÉTICA DESONERADA

ENDEREÇO: **AVENIDA PARANÁ - PONTE ALTA**

MUNICIPIO: **PIÊN**

TABELAS DE REFERÊNCIA: SINAPI/PR (FEVEREIRO/2025) E SECID (MARÇO/2025) DESONERADA — LEVANTAMENTO Nº: — ART Nº:

REFORMA E AMPLIAÇÃO U.B.S - PONTE ALTA — RESPONSÁVEL TÉCNICO: **Diego Teixeira Michaovicz** — REG. CREA: **161487/D**

ITEM	CÓDIGO DO SERVIÇO	DESCRIÇÃO DO SERVIÇO	UNIDADE DE MEDIDA	QUANTIDADE	MATERIAL	MÃO DE OBRA	CUSTO UNITÁRIO	MATERIAL	MÃO DE OBRA	CUSTO TOTAL	SUBTOTAL
5.3	93187	VERGA MOLDADA IN LOCO EM CONCRETO, ESPESSURA DE *20* CM. AF_03/2024	M	2,30	51,25	26,19	77,44	117,88	60,24	178,12	
5.4	93197	CONTRAVERGA MOLDADA IN LOCO EM CONCRETO, ESPESSURA DE *20* CM. AF_03/2024	M	2,30	40,32	16,33	56,65	92,73	37,56	130,29	
5.5	93187	VERGA MOLDADA IN LOCO EM CONCRETO, ESPESSURA DE *20* CM. AF_03/2024	M	1,40	51,25	26,19	77,44	71,75	36,67	108,42	
6		**SUPRAESTRUTURA**						**R$ 1.635,39**	**R$ 889,03**		**R$ 2.524,42**
6.1	92413	MONTAGEM E DESMONTAGEM DE FÔRMA DE PILARES RETANGULARES E ESTRUTURAS SIMILARES,	M2	8,94	46,82	60,55	107,37	418,54	541,34	959,88	
6.2	92759	ARMAÇÃO DE PILAR OU VIGA DE ESTRUTURA CONVENCIONAL DE CONCRETO ARMADO UTILIZANDO	KG	16,90	10,01	4,28	14,30	169,22	72,41	241,63	
6.3	92761	ARMAÇÃO DE PILAR OU VIGA DE ESTRUTURA CONVENCIONAL DE CONCRETO ARMADO UTILIZANDO	KG	10,90	10,17	1,86	12,03	110,80	20,30	131,09	
6.4	92762	ARMAÇÃO DE PILAR OU VIGA DE ESTRUTURA CONVENCIONAL DE CONCRETO ARMADO UTILIZANDO	KG	27,90	9,36	1,23	10,58	261,07	34,19	295,27	
6.5	103669	CONCRETAGEM DE PILARES, FCK = 25 MPA, COM USO DE BALDES - LANÇAMENTO, ADENSAMENTO	M3	0,42	667,52	237,22	904,73	280,36	99,63	379,99	
6.6	103682	CONCRETAGEM DE VIGAS E LAJES, FCK=25 MPA, PARA QUALQUER TIPO DE LAJE COM BALDES EM	M3	0,31	674,65	250,92	925,58	209,14	77,79	286,93	
6.7	92769	ARMAÇÃO DE LAJE DE ESTRUTURA CONVENCIONAL DE CONCRETO ARMADO UTILIZANDO AÇO CA-	KG	18,41	10,12	2,36	12,47	186,26	43,37	229,64	
7		**COBERTURA**						**R$ 4.627,77**	**R$ 1.255,93**		**R$ 5.883,70**
7.1	104756	FORRO EM MADEIRA PINUS, PARA AMBIENTES RESIDENCIAIS E COMERCIAIS, INCLUSIVE ESTRUTURA	M2	24,74	156,59	44,81	201,40	3.874,00	1.108,64	4.982,64	
7.2	94227	CALHA EM CHAPA DE AÇO GALVANIZADO NÚMERO 24, DESENVOLVIMENTO DE 33 CM, INCLUSO	M	15,20	49,59	9,69	59,28	753,77	147,29	901,06	
8		**INSTALAÇÕES ELÉTRICAS**						**R$ 1.187,82**	**R$ 688,97**		**R$ 1.876,79**
8.1	91926	CABO DE COBRE FLEXÍVEL ISOLADO, 2,5 MM², ANTI-CHAMA 450/750 V, PARA CIRCUITOS	M	42,50	3,18	1,21	4,39	135,26	51,28	186,53	
8.2	91926	CABO DE COBRE FLEXÍVEL ISOLADO, 2,5 MM², ANTI-CHAMA 450/750 V, PARA CIRCUITOS	M	54,51	3,18	1,21	4,39	173,48	65,77	239,24	
8.3	91953	INTERRUPTOR SIMPLES (1 MÓDULO), 10A/250V, INCLUINDO SUPORTE E PLACA - FORNECIMENTO E	UN	3,00	18,25	15,13	33,38	54,75	45,40	100,15	
8.4	92000	TOMADA BAIXA DE EMBUTIR (1 MÓDULO), 2P+T 10 A, INCLUINDO SUPORTE E PLACA -	UN	5,00	19,42	15,56	34,98	97,09	77,81	174,90	
8.5	91941	CAIXA RETANGULAR 4" X 2" BAIXA (0,30 M DO PISO), PVC, INSTALADA EM PAREDE -	UN	10,00	7,05	7,01	14,06	70,49	70,11	140,60	
8.6	93653	DISJUNTOR MONOPOLAR TIPO DIN, CORRENTE NOMINAL DE 10A - FORNECIMENTO E INSTALAÇÃO.	UN	3,00	10,81	1,47	12,28	32,43	4,42	36,85	
8.7	91834	ELETRODUTO FLEXÍVEL CORRUGADO, PVC, DN 25 MM (3/4"), PARA CIRCUITOS TERMINAIS,	M	30,25	11,67	9,61	21,28	352,90	290,82	643,72	
8.8	103782	LUMINÁRIA TIPO PLAFON CIRCULAR, DE SOBREPOR, COM LED DE 12/13 W - FORNECIMENTO E	UN	3,00	17,41	14,27	31,68	52,24	42,81	95,05	
8.9	101876	QUADRO DE DISTRIBUIÇÃO DE ENERGIA EM PVC, DE EMBUTIR, SEM BARRAMENTO, PARA 6	UN	1,00	95,38	14,53	109,91	95,38	14,53	109,91	
8.10	98307	TOMADA DE REDE RJ45 - FORNECIMENTO E INSTALAÇÃO. AF_11/2019	UN	3,00	41,27	8,67	49,94	123,80	26,02	149,82	
9		**INSTALAÇÕES HIDROSSANITÁRIA**						**R$ 1.664,62**	**R$ 637,50**		**R$ 2.302,12**
9.1	89446	TUBO, PVC, SOLDÁVEL, DE 25MM, INSTALADO EM PRUMADA DE ÁGUA - FORNECIMENTO E	M	10,37	3,80	0,80	4,60	39,41	8,28	47,68	
9.2	89447	TUBO, PVC, SOLDÁVEL, DE 32MM, INSTALADO EM PRUMADA DE ÁGUA - FORNECIMENTO E	M	18,66	7,93	0,95	8,88	148,02	17,73	165,75	
9.3	89711	TUBO PVC, SERIE NORMAL, ESGOTO PREDIAL, DN 40 MM, FORNECIDO E INSTALADO EM RAMAL DE	M	5,05	11,12	12,09	23,22	56,18	61,07	117,25	
9.4	89712	TUBO PVC, SERIE NORMAL, ESGOTO PREDIAL, DN 50 MM, FORNECIDO E INSTALADO EM RAMAL DE	M	15,52	15,64	13,13	28,77	242,69	203,76	446,45	
9.5	89714	TUBO PVC, SERIE NORMAL, ESGOTO PREDIAL, DN 100 MM, FORNECIDO E INSTALADO EM RAMAL	M	3,54	21,73	18,34	40,07	76,91	64,94	141,85	
9.6	89849	TUBO PVC, SERIE NORMAL, ESGOTO PREDIAL, DN 150 MM, FORNECIDO E INSTALADO EM	M	0,48	42,79	12,84	55,63	20,54	6,17	26,70	
9.7	89383	ADAPTADOR CURTO COM BOLSA E ROSCA PARA REGISTRO, PVC, SOLDÁVEL, DN 25MM X 3/4 ,	UN	6,00	3,27	3,90	7,16	19,61	23,37	42,98	

PLANILHA DE SERVIÇOS SINTÉTICA DESONERADA

ENDEREÇO: AVENIDA PARANÁ - PONTE ALTA
MUNICIPIO: PIÊN

TABELAS DE REFERÊNCIA: SINAPI/PR (FEVEREIRO/2025) E SECID (MARÇO/2025) DESONERADA
REFORMA E AMPLIAÇÃO U.B.S - PONTE ALTA

LEVANTAMENTO Nº:
RESPONSÁVEL TÉCNICO: Diego Teixeira Michaovicz

ART Nº:
REG. CREA: 161487/D

ITEM	CÓDIGO DO SERVIÇO	DESCRIÇÃO DO SERVIÇO	UNIDADE DE MEDIDA	QUANTIDADE	MATERIAL	MÃO DE OBRA	CUSTO UNITÁRIO	MATERIAL	MÃO DE OBRA	CUSTO TOTAL	SUBTOTAL
9.8	89353	REGISTRO DE GAVETA BRUTO, LATÃO, ROSCÁVEL, 3/4" - FORNECIMENTO E INSTALAÇÃO.	UN	3,00	33,54	4,54	38,08	100,61	13,62	114,23	
9.9	103948	BUCHA DE REDUÇÃO, CURTA, PVC, SOLDÁVEL, DN 32 X 25 MM, INSTALADO EM RAMAL OU SUB-	UN	1,00	3,97	4,58	8,55	3,97	4,58	8,55	
9.10	97897	CAIXA ENTERRADA HIDRÁULICA RETANGULAR, EM CONCRETO PRÉ-MOLDADO, DIMENSÕES	UN	1,00	438,47	10,36	448,84	438,47	10,36	448,84	
9.11	104328	CAIXA SIFONADA, COM GRELHA QUADRADA, PVC, DN 150 X 150 X 50 MM, JUNTA SOLDÁVEL,	UN	2,00	53,68	17,47	71,15	107,35	34,94	142,29	
9.12	89370	CURVA 45 GRAUS, PVC, SOLDÁVEL, DN 32MM, INSTALADO EM RAMAL OU SUB-RAMAL DE ÁGUA -	UN	1,00	8,16	7,47	15,63	8,16	7,47	15,63	
9.13	89728	CURVA CURTA 90 GRAUS, PVC, SERIE NORMAL, ESGOTO PREDIAL, DN 40 MM, JUNTA SOLDÁVEL,	UN	4,00	8,58	5,23	13,81	34,31	20,94	55,25	
9.14	89733	CURVA CURTA 90 GRAUS, PVC, SERIE NORMAL, ESGOTO PREDIAL, DN 50 MM, JUNTA ELÁSTICA,	UN	4,00	17,11	5,69	22,80	68,44	22,76	91,20	
9.15	89748	CURVA CURTA 90 GRAUS, PVC, SERIE NORMAL, ESGOTO PREDIAL, DN 100 MM, JUNTA ELÁSTICA,	UN	1,00	32,92	7,94	40,86	32,92	7,94	40,86	
9.16	94673	CURVA 90 GRAUS, PVC, SOLDÁVEL, DN 25 MM, INSTALADO EM RESERVAÇÃO PREDIAL DE ÁGUA -	UN	5,00	4,47	2,36	6,83	22,37	11,78	34,15	
9.17	94675	CURVA 90 GRAUS, PVC, SOLDÁVEL, DN 32 MM, INSTALADO EM RESERVAÇÃO PREDIAL DE ÁGUA -	UN	3,00	7,95	3,08	11,03	23,85	9,23	33,09	
9.18	89724	JOELHO 90 GRAUS, PVC, SERIE NORMAL, ESGOTO PREDIAL, DN 40 MM, JUNTA SOLDÁVEL,	UN	2,00	5,93	5,23	11,15	11,86	10,45	22,31	
9.19	90373	JOELHO 90 GRAUS COM BUCHA DE LATÃO, PVC, SOLDÁVEL, DN 25MM, X 1/2 INSTALADO EM	UN	3,00	7,45	5,42	12,86	22,34	16,25	38,59	
9.20	89371	LUVA, PVC, SOLDÁVEL, DN 20MM, INSTALADO EM RAMAL OU SUB-RAMAL DE ÁGUA -	UN	4,00	2,90	3,60	6,50	11,59	14,40	25,99	
9.21	104345	JUNÇÃO DE REDUÇÃO INVERTIDA, PVC, SÉRIE NORMAL, ESGOTO PREDIAL, DN 100 X 50 MM, JUNTA	UN	1,00	31,85	9,59	41,44	31,85	9,59	41,44	
9.22	89785	JUNÇÃO SIMPLES, PVC, SERIE NORMAL, ESGOTO PREDIAL, DN 50 X 50 MM, JUNTA ELÁSTICA,	UN	1,00	18,52	7,58	26,10	18,52	7,58	26,10	
9.23	89813	LUVA SIMPLES, PVC, SERIE NORMAL, ESGOTO PREDIAL, DN 50 MM, JUNTA ELÁSTICA, FORNECIDO E	UN	6,00	4,78	0,94	5,72	28,67	5,64	34,31	
9.24	89821	LUVA SIMPLES, PVC, SERIE NORMAL, ESGOTO PREDIAL, DN 100 MM, JUNTA ELÁSTICA, FORNECIDO	UN	2,00	13,27	5,98	19,25	26,54	11,95	38,49	
9.25	104348	TERMINAL DE VENTILAÇÃO, PVC, SÉRIE NORMAL, ESGOTO PREDIAL, DN 50 MM, JUNTA SOLDÁVEL,	UN	2,00	9,93	0,47	10,39	19,86	0,93	20,79	
9.26	89784	TE, PVC, SERIE NORMAL, ESGOTO PREDIAL, DN 50 X 50 MM, JUNTA ELÁSTICA, FORNECIDO E	UN	2,00	16,38	7,57	23,95	32,76	15,14	47,90	
9.27	89400	TÊ DE REDUÇÃO, PVC, SOLDÁVEL, DN 32MM X 25MM, INSTALADO EM RAMAL OU SUB-RAMAL DE	UN	1,00	11,10	9,16	20,25	11,10	9,16	20,25	
9.28	89440	TE, PVC, SOLDÁVEL, DN 25MM, INSTALADO EM RAMAL DE DISTRIBUIÇÃO DE ÁGUA -	UN	1,00	5,72	7,47	13,19	5,72	7,47	13,19	
10		**PAVIMENTAÇÃO**						**R$ 793,12**	**R$ 339,30**		**R$ 1.132,42**
10.1	90952	CONTRAPISO ACÚSTICO EM ARGAMASSA TRAÇO 1:4 (CIMENTO E AREIA), PREPARO MANUAL,	M2	6,78	74,44	32,59	107,04	504,72	220,99	725,71	
10.2	94990	EXECUÇÃO DE PASSEIO (CALÇADA) OU PISO DE CONCRETO COM CONCRETO MOLDADO IN LOCO,	M3	0,55	524,36	215,11	739,47	288,40	118,31	406,71	
11		**REVESTIMENTO**			0,00	0,00		**R$ 6.875,60**	**R$ 3.258,87**		**R$ 10.134,47**
11.1	87905	CHAPISCO APLICADO EM ALVENARIA (COM PRESENÇA DE VÃOS) E ESTRUTURAS DE CONCRETO DE	M2	29,03	3,58	5,32	8,90	103,97	154,44	258,41	
11.2	87879	CHAPISCO APLICADO EM ALVENARIAS E ESTRUTURAS DE CONCRETO INTERNAS, COM COLHER DE	M2	17,86	2,38	2,35	4,72	42,42	41,91	84,33	
11.3	87528	EMBOÇO, EM ARGAMASSA TRAÇO 1:2:8, PREPARO MANUAL, APLICADO MANUALMENTE EM	M2	6,10	21,97	23,09	45,07	134,04	140,88	274,91	
11.4	87775	EMBOÇO OU MASSA ÚNICA EM ARGAMASSA TRAÇO 1:2:8, PREPARO MECÂNICO COM BETONEIRA	M2	28,16	28,00	30,18	58,18	788,38	849,91	1.638,29	
11.5	87825	EMBOÇO OU MASSA ÚNICA EM ARGAMASSA TRAÇO 1:2:8, PREPARO MECÂNICO COM BETONEIRA	M2	9,55	33,67	44,94	78,61	321,53	429,22	750,75	
11.6	87256	REVESTIMENTO CERÂMICO PARA PISO COM PLACAS TIPO ESMALTADA DE DIMENSÕES 60X60 CM	M2	9,92	62,60	16,24	78,83	620,95	161,06	782,00	
11.7	87267	REVESTIMENTO CERÂMICO PARA PAREDES INTERNAS COM PLACAS TIPO ESMALTADA DE	M2	19,63	49,56	20,95	70,51	972,89	411,20	1.384,09	
11.8	87265	REVESTIMENTO CERÂMICO PARA PAREDES INTERNAS COM PLACAS TIPO ESMALTADA DE	M2	2,46	47,69	16,90	64,59	117,32	41,58	158,89	

PLANILHA DE SERVIÇOS SINTÉTICA DESONERADA

ENDEREÇO: **AVENIDA PARANÁ - PONTE ALTA**

MUNICIPIO: **PIÊN**

TABELAS DE REFERÊNCIA: SINAPI/PR (FEVEREIRO/2025) E SECID (MARÇO/2025) DESONERADA — LEVANTAMENTO Nº: — ART Nº:

REFORMA E AMPLIAÇÃO U.B.S - PONTE ALTA — RESPONSÁVEL TÉCNICO: **Diego Teixeira Michaovicz** — REG. CREA: **161487/D**

ITEM	CÓDIGO DO SERVIÇO	DESCRIÇÃO DO SERVIÇO	UNIDADE DE MEDIDA	QUANTIDADE	MATERIAL	MÃO DE OBRA	CUSTO UNITÁRIO	MATERIAL	MÃO DE OBRA	CUSTO TOTAL	SUBTOTAL
11.9	96116	FORRO EM RÉGUAS DE PVC, FRISADO, PARA AMBIENTES COMERCIAIS, INCLUSIVE ESTRUTURA	M2	41,36	56,53	12,28	68,82	2.338,27	508,05	2.846,31	
11.10	96121	ACABAMENTOS PARA FORRO (RODA-FORRO EM PERFIL METÁLICO E PLÁSTICO). AF_08/2023	M	57,54	8,41	4,31	12,72	483,77	248,17	731,94	
11.11	104756	FORRO EM MADEIRA PINUS, PARA AMBIENTES RESIDENCIAIS E COMERCIAIS, INCLUSIVE ESTRUTURA	M2	6,08	156,59	44,81	201,40	952,06	272,45	1.224,51	
12		**ESQUADRIAS**						**R$ 7.386,16**	**R$ 2.854,45**		**R$ 10.240,61**
12.1	90793	KIT DE PORTA-PRONTA DE MADEIRA EM ACABAMENTO MELAMÍNICO BRANCO, FOLHA PESADA OU	UN	1,00	1.104,94	28,09	1.133,03	1.104,94	28,09	1.133,03	
12.2	90790	KIT DE PORTA-PRONTA DE MADEIRA EM ACABAMENTO MELAMÍNICO BRANCO, FOLHA LEVE OU	UN	2,00	901,24	16,80	918,03	1.802,47	33,59	1.836,07	
12.3	94573	JANELA DE ALUMÍNIO DE CORRER COM 4 FOLHAS PARA VIDROS (VIDROS INCLUSOS), COM	M2	2,16	686,26	9,88	696,14	1.482,32	21,34	1.503,66	
12.4	99861	GRADIL EM FERRO FIXADO EM VÃOS DE JANELAS, FORMADO POR BARRAS CHATAS DE 25X4,8 MM.	M2	8,60	348,42	322,26	670,68	2.996,43	2.771,43	5.767,86	
13		**LOUÇAS E METAIS SANITÁRIOS**						**R$ 1.932,85**	**R$ 175,35**		**R$ 2.108,20**
13.1	95472	VASO SANITARIO SIFONADO CONVENCIONAL PARA PCD SEM FURO FRONTAL COM LOUÇA BRANCA	UN	1,00	811,78	36,20	847,98	811,78	36,20	847,98	
13.2	100849	ASSENTO SANITÁRIO CONVENCIONAL - FORNECIMENTO E INSTALACAO. AF_01/2020	UN	1,00	38,73	4,38	43,11	38,73	4,38	43,11	
13.3	86942	LAVATÓRIO LOUÇA BRANCA SUSPENSO, 29,5 X 39CM OU EQUIVALENTE, PADRÃO POPULAR,	UN	1,00	233,25	26,64	259,89	233,25	26,64	259,89	
13.4	86886	ENGATE FLEXÍVEL EM INOX, 1/2 X 30CM - FORNECIMENTO E INSTALAÇÃO. AF_01/2020	UN	2,00	65,93	4,34	70,27	131,86	8,68	140,54	
13.5	100867	BARRA DE APOIO RETA, EM ACO INOX POLIDO, COMPRIMENTO 70 CM, FIXADA NA PAREDE -	UN	1,00	204,05	27,13	231,18	204,05	27,13	231,18	
13.6	100866	BARRA DE APOIO RETA, EM ACO INOX POLIDO, COMPRIMENTO 60CM, FIXADA NA PAREDE -	UN	2,00	193,30	27,13	220,43	386,59	54,26	440,86	
13.7	95547	SABONETEIRA PLASTICA TIPO DISPENSER PARA SABONETE LIQUIDO COM RESERVATORIO 800 A	UN	1,00	41,35	9,03	50,39	41,35	9,03	50,39	
13.8	95544	PAPELEIRA DE PAREDE EM METAL CROMADO SEM TAMPA, INCLUSO FIXAÇÃO. AF_01/2020	UN	1,00	85,24	9,03	94,27	85,24	9,03	94,27	
14		**SERVIÇOS COMPLEMENTARES**						**R$ 1.526,12**	**R$ 1.019,05**		**R$ 2.545,17**
14.1	99839	GUARDA-CORPO DE AÇO GALVANIZADO DE 1,10M DE ALTURA, MONTANTES TUBULARES DE 1.1/2	M	4,00	307,43	218,90	526,33	1.229,72	875,60	2.105,31	
14.2	99855	CORRIMÃO SIMPLES, DIÂMETRO EXTERNO = 1 1/2", EM AÇO GALVANIZADO. AF_04/2019_PS	M	4,00	74,10	35,86	109,96	296,40	143,45	439,85	
15		**PINTURA**						**R$ 3.599,91**	**R$ 3.091,93**		**R$ 6.691,84**
15.1	96129	APLICAÇÃO MANUAL DE MASSA ACRÍLICA EM SUPERFÍCIES INTERNAS DE SACADA DE EDIFÍCIOS DE	M2	55,31	17,15	22,52	39,66	948,43	1.245,30	2.193,73	
15.2	96130	APLICAÇÃO MANUAL DE MASSA ACRÍLICA EM PAREDES EXTERNAS DE CASAS, UMA DEMÃO.	M2	28,17	10,91	11,24	22,14	307,22	316,59	623,81	
15.3	88414	APLICAÇÃO MANUAL DE FUNDO SELADOR ACRÍLICO EM SUPERFÍCIES INTERNAS DA SACADA DE	M2	55,31	4,22	2,69	6,91	233,30	148,70	382,00	
15.4	88413	APLICAÇÃO MANUAL DE FUNDO SELADOR ACRÍLICO EM SUPERFÍCIES EXTERNAS DE SACADA DE	M2	28,17	3,49	2,35	5,83	98,21	66,10	164,32	
15.5	88489	PINTURA LÁTEX ACRÍLICA PREMIUM, APLICAÇÃO MANUAL EM PAREDES, DUAS DEMÃOS.	M2	211,28	8,27	4,68	12,95	1.746,23	989,53	2.735,76	
15.6	102217	PINTURA TINTA DE ACABAMENTO (PIGMENTADA) A ÓLEO EM MADEIRA, 2 DEMÃOS. AF_01/2021	M2	6,08	9,69	8,86	18,55	58,92	53,89	112,81	
15.7	100758	PINTURA COM TINTA ALQUÍDICA DE ACABAMENTO (ESMALTE SINTÉTICO ACETINADO) APLICADA A	M2	8,60	24,14	31,61	55,75	207,60	271,82	479,42	
16		**PREVENÇÃO CONTRA INCÊNDIO**						**R$ 772,77**	**R$ 37,79**		**R$ 810,56**
16.1	101906	EXTINTOR DE INCÊNDIO PORTÁTIL COM CARGA DE CO2 DE 4 KG, CLASSE BC - FORNECIMENTO E	UN	1,00	587,33	18,91	606,24	587,33	18,91	606,24	
16.2	101908	EXTINTOR DE INCÊNDIO PORTÁTIL COM CARGA DE PQS DE 4 KG, CLASSE BC - FORNECIMENTO E	UN	1,00	185,44	18,88	204,32	185,44	18,88	204,32	
17		**LIMPEZA FINAL DE OBRA**						**R$ 117,18**	**R$ 193,84**		**R$ 311,02**
17.1	99822	LIMPEZA DE PORTA DE MADEIRA. AF_04/2019	M2	18,04	0,41	0,78	1,19	7,37	14,05	21,42	

223

PLANILHA DE SERVIÇOS SINTÉTICA DESONERADA

ENDEREÇO: **AVENIDA PARANÁ - PONTE ALTA**

MUNICIPIO: **PIÊN**

TABELAS DE REFERÊNCIA: SINAPI/PR (FEVEREIRO/2025) E SECID (MARÇO/2025) DESONERADA

REFORMA E AMPLIAÇÃO U.B.S - PONTE ALTA

LEVANTAMENTO Nº:

RESPONSÁVEL TÉCNICO: **Diego Teixeira Michaovicz**

ART N°:

REG. CREA: **161487/D**

ITEM	CÓDIGO DO SERVIÇO	DESCRIÇÃO DO SERVIÇO	UNIDADE DE MEDIDA	QUANTIDADE	MATERIAL	MÃO DE OBRA	CUSTO UNITÁRIO	MATERIAL	MÃO DE OBRA	CUSTO TOTAL	SUBTOTAL
17.2	99816	LIMPEZA DE TANQUE OU LAVATÓRIO DE LOUÇA ISOLADO, INCLUSIVE METAIS CORRESPONDENTES.	UN	4,00	5,20	4,93	10,13	20,79	19,72	40,51	
17.3	99807	LIMPEZA DE REVESTIMENTO CERÂMICO EM PAREDE UTILIZANDO DETERGENTE NEUTRO E	M2	22,09	0,71	1,20	1,91	15,74	26,44	42,18	
17.4	99803	LIMPEZA DE PISO CERÂMICO OU PORCELANATO COM PANO ÚMIDO. AF_04/2019	M2	42,34	0,86	1,60	2,45	36,20	67,57	103,78	
17.5	99814	LIMPEZA DE SUPERFÍCIE COM JATO DE ALTA PRESSÃO. AF_04/2019	M2	44,86	0,83	1,47	2,30	37,08	66,06	103,13	

DIEGO TEIXEIRA MICHALOVICZ:09342735967 Assinado de forma digital por DIEGO TEIXEIRA MICHALOVICZ:09342735967 Dados: 2026.04.01 20:24:35 -03'00'

Diego Teixeira Michaovicz
Engº Civil CREA PR 161.487/D
Responsável DGT CONSTRUÇÕES LTDA

DGT
CONSTRUÇÕES

ENDEREÇO: **AVENIDA PARANÁ - PONTE ALTA**
MUNICÍPIO: **PIÊN**
OBRA: **REFORMA E AMPLIAÇÃO U.B.S - PONTE ALTA**
ÓRGÃO PROP.: **S.M.S**

DATA: **01/04/2026**
TIPO DE OBRA/SERVIÇO:
RESP. TÉCNICO: **Diego Teixeira Michaovicz**
BDI: **27,07%**

ITEM	DESCRIÇÃO	SEM BDI			TOTAL COM BDI	%
		MATERIAL	MÃO DE OBRA	TOTAL		
1	SERVIÇOS PRELIMINARES	R$ 1.849,58	R$ 146,29	R$ 1.995,87	R$ 2.536,25	3,245%
2	SERVIÇOS PRELIMINARES	R$ 482,79	R$ 939,24	R$ 1.422,03	R$ 1.807,04	2,312%
3	INFRAESTRUTURA	R$ 1.938,92	R$ 1.241,43	R$ 3.180,35	R$ 4.041,42	5,171%
4	IMPERMEABILIZAÇÃO	R$ 69,90	R$ 26,48	R$ 96,38	R$ 122,47	0,157%
5	ALVENARIAS E FECHAMENTOS	R$ 5.827,47	R$ 2.419,39	R$ 8.246,86	R$ 10.479,68	13,409%
6	SUPRAESTRUTURA	R$ 1.635,39	R$ 889,03	R$ 2.524,42	R$ 3.207,90	4,105%
7	COBERTURA	R$ 4.627,77	R$ 1.255,93	R$ 5.883,70	R$ 7.476,70	9,567%
8	INSTALAÇÕES ELÉTRICAS	R$ 1.187,82	R$ 688,97	R$ 1.876,79	R$ 2.384,93	3,052%
9	INSTALAÇÕES HIDROSSANITÁRIA	R$ 1.664,62	R$ 637,50	R$ 2.302,12	R$ 2.925,41	3,743%
10	PAVIMENTAÇÃO	R$ 793,12	R$ 339,30	R$ 1.132,42	R$ 1.439,02	1,841%
11	REVESTIMENTO	R$ 6.875,60	R$ 3.258,87	R$ 10.134,47	R$ 12.878,36	16,478%
12	ESQUADRIAS	R$ 7.386,16	R$ 2.854,45	R$ 10.240,61	R$ 13.013,24	16,651%
13	LOUÇAS E METAIS SANITÁRIOS	R$ 1.932,85	R$ 175,35	R$ 2.108,20	R$ 2.678,99	3,428%
14	SERVIÇOS COMPLEMENTARES	R$ 1.526,12	R$ 1.019,05	R$ 2.545,17	R$ 3.234,27	4,138%
15	PINTURA	R$ 3.599,91	R$ 3.091,93	R$ 6.691,84	R$ 8.503,64	10,881%
16	PREVENÇÃO CONTRA INCÊNDIO	R$ 772,77	R$ 37,79	R$ 810,56	R$ 1.030,02	1,318%
17	LIMPEZA FINAL DE OBRA	R$ 117,18	R$ 193,84	R$ 311,02	R$ 395,23	0,506%
TOTAL (R$) GERAL DA OBRA		**R$ 42.287,97**	**R$ 19.214,84**	**R$ 61.502,81**	**R$ 78.154,58**	**100,0%**
PERCENTAGEM (%)		**68,76%**	**31,24%**	**100,00%**	-	-

PRAZO DE EXECUÇÃO (DIAS CORRIDOS): 90

DIEGO TEIXEIRA MICHALOVICZ:09342735967
Assinado de forma digital por DIEGO TEIXEIRA MICHALOVICZ:09342735967 Dados: 2026.04.01 20:10:46 -03'00'

Diego Teixeira Michaovicz
Ass. Responsável pelo Orçamento

Certidão de Acervo Técnico - CAT
Resolução nº 1.137, de 03 de abril de 2023

CREA-PR

Conselho Regional de Engenharia e Agronomia do Paraná

CAT COM REGISTRO DE ATESTADO
1720250004882
Atividade concluída

CERTIFICAMOS, em cumprimento ao disposto na Resolução n° 1.137, de 03 de abril de 2023, do Confea, que consta dos assentamentos deste Conselho Regional de Engenharia e Agronomia do Paraná - Crea-PR, o Acervo Técnico do profissional DIEGO TEIXEIRA MICHALOVICZ referente à (s) Anotação(ões) de Responsabilidade Técnica - ART abaixo discriminada(s):

Profissional: **DIEGO TEIXEIRA MICHALOVICZ**
Registro: **PR-161487/D** RNP: **1716410479**
Título profissional: ENGENHEIRO CIVIL

Número da ART: **1720254139446** Situação da ART: BAIXA POR CONCLUSÃO DE OBRA/SERVIÇO
Tipo de ART:ART de Obra ou Serviço Registrada em: 22/07/2025 Baixada em: 22/07/2025 Forma de registro: Substituição
Participação técnica: Individual

Empresa contratada: **DGT CONSTRUÇÕES LTDA**

Contratante: **PREFEITURA MUNICIPAL DE IBAITI** CNPJ: **77.008.068/0001-41**
Rua: PRAÇA DOS 3 PODERES Nº: 23
Complemento: Bairro: CENTRO
Cidade: IBAITI UF: PR CEP: 84900-000
Contrato: 90/2024 celebrado em 22/04/2024 Vinculado a ART: 1720242894635
Valor do contrato: R$ 2.684.518,97 Tipo de contratante: Pessoa Jurídica (Direito Público) brasileira
Ação Institucional:
Endereço da obra/serviço: RUA RUI BARBOSA Nº: 290
Bairro: CENTRO
Cidade: IBAITI UF: PR CEP: 84900-000
Coordenadas Geográficas: -23,852909 x -50,19505
Endereço da obra/serviço: R. VER. JOSÉ DE MOURA BUENO Nº: 37
Bairro: CENTRO
Cidade: IBAITI UF: PR CEP: 84900-000
Coordenadas Geográficas: -23,845261 x -50,190939
Endereço da obra/serviço: RUA 1 Nº: SN
Bairro: CENTRO
Cidade: IBAITI UF: PR CEP: 84900-000
Coordenadas Geográficas: -23,846363 x -50,201917
Endereço da obra/serviço: R. ANTÔNIO DE MOURA BUENO Nº: 1000
Bairro: CENTRO
Cidade: IBAITI UF: PR CEP: 84900-000
Coordenadas Geográficas: -23,85051 x -50,193222
Endereço da obra/serviço: R. GEUSA MORAIS DA COSTA Nº: 262
Bairro: CAMPINHOS
Cidade: IBAITI UF: PR CEP: 84900-000
Coordenadas Geográficas: -23,773962 x -50,284859
Endereço da obra/serviço: R. RUI BARBOSA Nº: SN
Bairro: CENTRO
Cidade: IBAITI UF: PR CEP: 84900-000
Coordenadas Geográficas: -23,851083 x -50,194302
Endereço da obra/serviço: R. PADRE ANCHIETA, SÃO JUDAS TADEU Nº: S/N
Bairro: SÃO JUDAS TADEU
Cidade: IBAITI UF: PR CEP: 84900-000
Coordenadas Geográficas: -23,859294 x -50,197243

A autenticidade e a validade desta certidão deve ser confirmada no site do Crea-PR https://www.crea-pr.org.br/ Consultas Públicas, informando o número do protocolo: 212728/2025.

CAT nº 1720250004882 de 25/07/2025, página 1 de 144

Certidão de Acervo Técnico - CAT
Resolução nº 1.137, de 03 de abril de 2023

CREA-PR

Conselho Regional de Engenharia e Agronomia do Paraná

CAT COM REGISTRO DE ATESTADO
1720250004882
Atividade concluída

Endereço da obra/serviço: RUA BRASILINO ALEXANDRE DE BONFIM Nº: SN
Bairro: PAINEIRAS
Cidade: IBAITI UF: PR CEP: 84900-000
Coordenadas Geográficas: -23,829243 x -50,204411
Endereço da obra/serviço: R. PARANÁ Nº: 170
Bairro: AMORINHA
Cidade: IBAITI UF: PR CEP: 84900-000
Coordenadas Geográficas: -23,9114 x -50,256885
Endereço da obra/serviço: ESTRADA PRICIPAL Nº: SN
Bairro: PATRIMONIO DO CAFE
Cidade: IBAITI UF: PR CEP: 84900-000
Coordenadas Geográficas: -23,89089 x -50,200165
Endereço da obra/serviço: R. RUI BARBOSA Nº: 1644
Bairro: CENTRO
Cidade: IBAITI UF: PR CEP: 84900-000
Coordenadas Geográficas: -23,849192 x -50,187731
Endereço da obra/serviço: R. RUI BARBOSA Nº: 275
Bairro: CENTRO
Cidade: IBAITI UF: PR CEP: 84900-000
Coordenadas Geográficas: -23,848472 x -50,185383
Endereço da obra/serviço: RUA PRINCIPAL Nº: SN
Bairro: CAMPINHO
Cidade: IBAITI UF: PR CEP: 84900-000
Coordenadas Geográficas: -23,773962 x -50,284859
Endereço da obra/serviço: R. PROFESSORA ERONEIDES ALVES ROCHA, Nº: 205
Bairro: VILA GUAY
Cidade: IBAITI UF: PR CEP: 84900-000
Coordenadas Geográficas: -23,705494 x -50,226326
Endereço da obra/serviço: RODOVIA PR 531 KM 2 Nº: KM2
Bairro: ESTRADA CARATUVA
Cidade: IBAITI UF: PR CEP: 84900-000
Coordenadas Geográficas: -24,074535 x -50,098413
Endereço da obra/serviço: R. DR. EUCLÍDES MONTEIRO Nº: SN
Bairro: VILA SOSSEGO
Cidade: IBAITI UF: PR CEP: 84900-000
Coordenadas Geográficas: -23,843969 x -50,178941
Endereço da obra/serviço: R. SAO JUDAS TADEU Nº: SN
Bairro: SÃO CRISTOVAO
Cidade: IBAITI UF: PR CEP: 84900-000
Coordenadas Geográficas: -23,85966 x -50,199842
Endereço da obra/serviço: R. SHIZUMA JYO Nº: 261
Bairro: VILA SANTO ANTONIO
Cidade: IBAITI UF: PR CEP: 84900-000
Coordenadas Geográficas: -23,854687 x -50,194118
Endereço da obra/serviço: R. PADRE ESTEVAN SZULK Nº: 324
Bairro: CAMPINHO
Cidade: IBAITI UF: PR CEP: 84900-000

A autenticidade e a validade desta certidão deve ser conferida no site do Crea-PR https://www.crea-pr.org.br / Consultas Públicas, informando o número do protocolo: 212728/2025.

CAT nº 1720250004882 de 25/07/2025, página 2 de 144

Certidão de Acervo Técnico - CAT
Resolução nº 1.137, de 03 de abril de 2023

CREA-PR

Conselho Regional de Engenharia e Agronomia do Paraná

CAT COM REGISTRO DE ATESTADO
1720250004882
Atividade concluída

Coordenadas Geográficas: -23,774217 x -50,28258
Endereço da obra/serviço: AV. DRA. FERNANDINA DO AMARAL GENTILE Nº: 93
Bairro: CENTRO
Cidade: IBAITI UF: PR CEP: 84900-000
Coordenadas Geográficas: -23,846039 x -50,194593
Endereço da obra/serviço: RUA LEÔNIDAS FERREIRA DE MELO Nº: 40
Bairro: CENTRO
Cidade: IBAITI UF: PR CEP: 84900-000
Coordenadas Geográficas: -23,837516 x -50,18511
Endereço da obra/serviço: PRAÇA DOS 3 PODERES Nº: 23
Bairro: CENTRO
Cidade: IBAITI UF: PR CEP: 84900-000
Coordenadas Geográficas: -23,845105 x -50,188661
Endereço da obra/serviço: AV. DRA. FERNANDINA DO AMARAL GENTILE Nº: 93
Bairro: CENTRO
Cidade: IBAITI UF: PR CEP: 84900-000
Coordenadas Geográficas: -23,846173 x -50,274439
Endereço da obra/serviço: RUA PADRE ANCHIETA SN Nº: SN
Bairro: SAO JUDAS TADEU
Cidade: IBAITI UF: PR CEP: 84900-000
Coordenadas Geográficas: -23,859091 x -50,197428
Endereço da obra/serviço: R. ABRAÃO FARAH Nº: 522
Bairro: CENTRO
Cidade: IBAITI UF: PR CEP: 84900-000
Coordenadas Geográficas: -23,842023 x -50,191406
Endereço da obra/serviço: R. FRANCISCO DE OLIVEIRA Nº: 692
Bairro: CENTRO
Cidade: IBAITI UF: PR CEP: 84900-000
Coordenadas Geográficas: -23,849068 x -50,184719
Endereço da obra/serviço: R. VEREADOR JOSÉ DE MOURA BUENO Nº: 23
Bairro: CENTRO
Cidade: IBAITI UF: PR CEP: 84900-000
Coordenadas Geográficas: -23,844623 x -50,191466
Endereço da obra/serviço: AV. TERTULIANO DE MOURA BUENO Nº: 391
Bairro: JARDIM SAN RAFAEL
Cidade: IBAITI UF: PR CEP: 84900-000
Coordenadas Geográficas: -23,835195 x -50,200675
Endereço da obra/serviço: R. OTARICO BUENO Nº: 150
Bairro: GRALHA AZUL
Cidade: IBAITI UF: PR CEP: 84900-000
Coordenadas Geográficas: -23,850487 x -50,194892
Endereço da obra/serviço: R. RUI BARBOSA Nº: 251
Bairro: CENTRO
Cidade: IBAITI UF: PR CEP: 84900-000
Coordenadas Geográficas: -23,848351 x -50,186139
Data de início: 22/04/2024 Conclusão efetiva: 03/06/2025
Finalidade:

A autenticidade e a validade desta certidão deve ser confirmada no site do Crea-PR https://www.crea-pr.org.br / Consultas Públicas, informando o número do protocolo: 212728/2025.

CAT nº 1720250004882 de 25/07/2025, página 3 de 144

CREA-PR Conselho Regional de Engenharia e Agronomia do Paraná

Certidão de Acervo Técnico - CAT
Resolução nº 1.137, de 03 de abril de 2023

CREA-PR

Conselho Regional de Engenharia e Agronomia do Paraná

CAT COM REGISTRO DE ATESTADO
1720250004882
Atividade concluída

Proprietário: PREFEITURA MUNICIPAL DE IBAITI CNPJ: 77.008.068/0001-41

Atividade Técnica: **1-** Execução de manutenção de imóveis para fins comerciais, 69009,83 M2; **2-** Execução de reforma de edificação de alvenaria, 2365,14 M2; **3-** Execução de obra de muro , 180 M2; **4-** Execução de fabricação, Execução de instalação, Execução de montagem de estrutura metálica , 226,17 M2

Observações:
execução de serviços de manutenção corretiva e preventiva predial, com base Sinapi

Observações da certidão:
O Crea-PR certifica os dados da ART.

O atestado anexado foi assinado eletronicamente.

CERTIFICAMOS, finalmente, que se encontra vinculado à presente Certidão de Acervo Técnico - CAT o atestado contendo 140 folha(s), expedido pelo contratante da obra/serviço, a quem cabe a responsabilidade pela veracidade e exatidão das informações nele constantes.

Certidão de Acervo Técnico nº 1720250004882/2025

25/07/2025 16:46

A CAT à qual o atestado está vinculado é o documento que comprova o registro do atestado no Crea.

A CAT é válida em todo território nacional.

A CAT perderá a validade no caso de modificação dos dados técnicos qualitativos ou quantitativos nela contidos em razão de substituição ou anulação de ART.

A autencidade e a validade desta certidão deve ser confirmada no site do Crea-PR, no endereço https://www.crea-pr.org.br, informando o número do protocolo: 212728/2025.

A falsificação deste documento constitui crime previsto no Código Penal Brasileiro, sujeitando o autor à respectiva ação penal.

A autenticidade e a validade desta certidão deve ser confirmada no site do Crea-PR https://www.crea-pr.org.br / Consultas Públicas, informando o número do protocolo: 212728/2025.

CAT nº 1720250004882 de 25/07/2025, pagina 4 de 144

ATESTADO DE CAPACIDADE TÉCNICA

O MUNICÍPIO DE IBAITI , pessoa jurídica de direito público, inscrito no CNPJ sob o nº 77.008.068/0001-41, com sede na Praça dos Três Poderes, n° 23, Ibaiti, Paraná, **ATESTA** para os devidos fins que a empresa DGT CONSTRUÇÕES LTDA, pessoa jurídica de direito privado, inscrita no CREA/PR sob o nº 75155, inscrita no CNPJ sob o nº 40.117.408/0001-62, com sede na Rua Buenos Aires, nº 71, Curitiba, Paraná, responsável técnico Engenheiro Civil DIEGO TEIXEIRA MICHALOVICZ inscrito no CREA/ PR sob o n° 161487/D, forneceu todos os materiais e executou integralmente os serviços , conforme as especificações detalhadas a seguir:

CONTRATO N° 090/2024

ART DE EXECUÇÃO: 1720254139446

VALOR TOTAL DA OBRA: R$ 2.684.518,97 (Dois milhões e seiscentos e oitenta e quatro mil reais e noventa e sete centavos)
DIMENSÃO TOTAL: 72.059,97 m² (Setenta e dois mil, cinquenta e nove metros quadrados e noventa e sete centésimos)

INÍCIO DA OBRA: 22/04/2024
TÉRMINO DA OBRA: 03/06/2025

A autenticidade e a validade desta certidão deve ser confirmada no site do Crea-PR https://www.crea-pr.org.br/ Consultas Públicas, informando o número do protocolo: 212728/2025.

CAT nº 172025000488 2 de 25/07/2025, página 5 de 144

CREA-PR

PREFEITURA MUNICIPAL DE IBAITI
ESTADO DO PARANÁ

ORÇ:	1/2024 - ESCOLA MUN. PROF. CLOVETE FADEL M BUENO - PISO		EMPENHO Nº 1382
Secret.:	SECRETARIA MUNICIPAL DE EDUCAÇÃO		
Proj.:	REFORMA CLOVETTE		
Local:	R. PADRE ANCHIETA, S/N - BAIRRO SÃO JUDAS TADEU		
Início da obra:	07/05/2024	Dimensões:	602,92 M2
Fim da obra:	13/08/2024	Valor obra:	R$ 179.288,45

CÓD. COMP.	DESCRIÇÃO DA COMPOSIÇÃO	UNID.	QUANT.
90779	ENGENHEIRO CIVIL DE OBRA SENIOR COM ENCARGOS COMPLEMENTARES	H	70,00
90776	ENCARREGADO GERAL COM ENCARGOS COMPLEMENTARES	H	176,50
93207	EXECUÇÃO DE ESCRITÓRIO EM CANTEIRO DE OBRA EM CHAPA DE MADEIRA COMPENSADA, NÃO INCLUSO MOBILIÁRIO E EQUIPAMENTOS. AF_02/2016	M2	6,00
93212	EXECUÇÃO DE SANITÁRIO E VESTIÁRIO EM CANTEIRO DE OBRA EM CHAPA DE MADEIRA COMPENSADA, NÃO INCLUSO MOBILIÁRIO. AF_02/2016	M2	2,00
88316	SERVENTE COM ENCARGOS COMPLEMENTARES	H	128,00
97914	TRANSPORTE COM CAMINHÃO BASCULANTE DE 6 M³, EM VIA URBANA PAVIMENTADA, DMT ATÉ 30 KM (UNIDADE: M3XKM). AF_07/2020	M3XKM	3.322,02
100203	TRANSPORTE HORIZONTAL COM CARRINHO DE MÃO, DE SACOS DE 20 KG (UNIDADE: KGXKM). AF_07/2019	KGXKM	3.750,00
97629	DEMOLIÇÃO DE LAJES, EM CONCRETO ARMADO, DE FORMA MECANIZADA COM MARTELETE, SEM REAPROVEITAMENTO. AF_09/2023	M3	47,95
104790	DEMOLIÇÃO DE PISO DE CONCRETO SIMPLES, DE FORMA MECANIZADA COM MARTELETE, SEM REAPROVEITAMENTO. AF_09/2023	M3	60,29
97634	DEMOLIÇÃO DE REVESTIMENTO CERÂMICO, DE FORMA MECANIZADA COM MARTELETE, SEM REAPROVEITAMENTO. AF_09/2023	M2	602,92

A autenticidade e a validade desta certidão deve ser c
Crea-PR https://www.crea-pr.org.br/ Consultas Públicas, informando o número
do protocolo: 2127281/2025.
iada no site do
CAT nº 172025000482 de 25/07/2025, pagina 6 de 144
CREA-PR

97640	REMOÇÃO DE FORROS DE DRYWALL, PVC E FIBROMINERAL, DE FORMA MANUAL, SEM REAPROVEITAMENTO. AF_09/2023	M2	602,92
97642	REMOÇÃO DE TRAMA METÁLICA OU DE MADEIRA PARA FORRO, DE FORMA MANUAL, SEM REAPROVEITAMENTO. AF_09/2023	M2	602,92
97083	COMPACTAÇÃO MECÂNICA DE SOLO PARA EXECUÇÃO DE RADIER, PISO DE CONCRETO OU LAJE SOBRE SOLO, COM COMPACTADOR DE SOLOS A PERCUSSÃO. AF_09/2021	M2	147,95
93358	ESCAVAÇÃO MANUAL DE VALA COM PROFUNDIDADE MENOR OU IGUAL A 1,30 M. AF_02/2021	M3	55,89
93382	REATERRO MANUAL DE VALAS, COM COMPACTADOR DE SOLOS DE PERCUSSÃO. AF_08/2023	M3	55,89
99251	CAIXA ENTERRADA HIDRÁULICA RETANGULAR EM ALVENARIA COM TIJOLOS CERÂMICOS MACIÇOS, DIMENSÕES INTERNAS: 0,4X0,4X0,4 M PARA REDE DE DRENAGEM. AF_12/2020	UN	18,00
102995	EXECUÇÃO DE CANALETA DE CONCRETO MOLDADO IN LOCO, ESPESSURA DE 0,07 M, GEOMETRIA TRAPEZOIDAL (DIMENSÕES INTERNAS: B=0,6 M; B=0,147 M; H=0,2 M). AF_08/2021	M	127,50
103002	GRELHA DE FERRO FUNDIDO SIMPLES COM REQUADRO, 200 X 1000 MM, ASSENTADA COM ARGAMASSA 1 : 3 CIMENTO: AREIA - FORNECIMENTO E INSTALAÇÃO. AF_08/2021	UN	26,00
89580	TUBO PVC, SÉRIE R, ÁGUA PLUVIAL, DN 150 MM, FORNECIDO E INSTALADO EM CONDUTORES VERTICAIS DE ÁGUAS PLUVIAIS. AF_06/2022	M	103,30
89512	TUBO PVC, SÉRIE R, ÁGUA PLUVIAL, DN 100 MM, FORNECIDO E INSTALADO EM RAMAL DE ENCAMINHAMENTO. AF_06/2022	M	40,00

A autenticidade e a validade desta certidão deve ser confirmada no site do Crea-PR https://www.crea-pr.org.br / Consultas Públicas, informando o número do protocolo: 2127728/2025.

CAT nº 172025000482 de 25/07/2025, página 7 de 144

CREA-PR

89584	JOELHO 90 GRAUS, PVC, SERIE R, ÁGUA PLUVIAL, DN 100 MM, JUNTA ELÁSTICA, FORNECIDO E INSTALADO EM CONDUTORES VERTICAIS DE ÁGUAS PLUVIAIS. AF_06/2022	UN	12,00
90470	CHUMBAMENTO LINEAR EM CONTRAPISO PARA RAMAIS/DISTRIBUIÇÃO DE INSTALAÇÕES HIDRÁULICAS COM DIÂMETROS MAIORES QUE 75 MM E MENORES OU IGUAIS A 100 MM. AF_09/2023	M	103,30
100322	LASTRO COM MATERIAL GRANULAR (PEDRA BRITADA N.3), APLICADO EM PISOS OU LAJES SOBRE SOLO, ESPESSURA DE *10 CM*. AF_07/2019	M3	14,38
94994	EXECUÇÃO DE PASSEIO (CALÇADA) OU PISO DE CONCRETO COM CONCRETO MOLDADO IN LOCO, FEITO EM OBRA, ACABAMENTO CONVENCIONAL, ESPESSURA 8 CM, ARMADO. AF_08/2022	M2	479,48
87702	CONTRAPISO EM ARGAMASSA TRAÇO 1:4 (CIMENTO E AREIA), PREPARO MANUAL, APLICADO EM ÁREAS SECAS SOBRE LAJE, NÃO ADERIDO, ACABAMENTO NÃO REFORÇADO, ESPESSURA 6CM. AF_07/2021	M2	602,92
99814	LIMPEZA DE SUPERFÍCIE COM JATO DE ALTA PRESSÃO. AF_04/2019	M2	986,57

ORÇ:	3/2024 - ESCOLA LEONIDAS FERREIRA DE MELO - PENDÊNCIAS		EMPENHO Nº 1500
Secret.:	SECRETARIA MUNICIPAL DE EDUCAÇÃO		
Proj.:	CALÇADA E DRENAGEM		
Local:	RUA LEÔNIDAS FERREIRA DE MELO, N. 40 - BAIRRO COHAPAR		
Início da obra:	10/05/2024	Dimensões:	337,00 M2
Fim da obra:	06/06/2024	Valor obra:	R$ 107.427,78
CÓD. COMP.	DESCRIÇÃO DA COMPOSIÇÃO	UNID.	QUANT.
90778	ENGENHEIRO CIVIL DE OBRA PLENO COM ENCARGOS COMPLEMENTARES	H	30,00

A autenticidade e a validade desta certidão deve ser c
Crea-PR https://www.crea-pr.org.br/ Consultas Públicas, informando o número
do protocolo: 212728/2025.
ada no site do
CAT nº 172025000482 de 25/07/2025, pagina 8 de 144
CREA-PR

100981	CARGA, MANOBRA E DESCARGA DE ENTULHO EM CAMINHÃO BASCULANTE 6 M³ - CARGA COM ESCAVADEIRA HIDRÁULICA (CAÇAMBA DE 0,80 M³ / 111 HP) E DESCARGA LIVRE (UNIDADE: M3). AF_07/2020	M3	18,00
97914	TRANSPORTE COM CAMINHÃO BASCULANTE DE 6 M³, EM VIA URBANA PAVIMENTADA, DMT ATÉ 30 KM (UNIDADE: M3XKM). AF_07/2020	M3XKM	540,00
97629	DEMOLIÇÃO DE LAJES, EM CONCRETO ARMADO, DE FORMA MECANIZADA COM MARTELETE, SEM REAPROVEITAMENTO. AF_09/2023	M3	2,45
104788	RASGO LINEAR MECANIZADO EM CONCRETO, PARA RAMAIS/ DISTRIBUIÇÃO DE INSTALAÇÕES HIDRÁULICAS, DIÂMETROS MAIORES QUE 75 MM E MENORES OU IGUAIS A 100 MM. AF_09/2023	M	8,00
93358	ESCAVAÇÃO MANUAL DE VALA COM PROFUNDIDADE MENOR OU IGUAL A 1,30 M. AF_02/2021	M3	3,00
93382	REATERRO MANUAL DE VALAS, COM COMPACTADOR DE SOLOS DE PERCUSSÃO. AF_08/2023	M3	9,00
99251	CAIXA ENTERRADA HIDRÁULICA RETANGULAR EM ALVENARIA COM TIJOLOS CERÂMICOS MACIÇOS, DIMENSÕES INTERNAS: 0,4X0,4X0,4 M PARA REDE DE DRENAGEM. AF_12/2020	UN	4,00
102995	EXECUÇÃO DE CANALETA DE CONCRETO MOLDADO IN LOCO, ESPESSURA DE 0,07 M, GEOMETRIA TRAPEZOIDAL (DIMENSÕES INTERNAS: B=0,6 M; B=0,147 M; H=0,2 M). AF_08/2021	M	8,00
103002	GRELHA DE FERRO FUNDIDO SIMPLES COM REQUADRO, 200 X 1000 MM, ASSENTADA COM ARGAMASSA 1 : 3 CIMENTO: AREIA - FORNECIMENTO E INSTALAÇÃO. AF_08/2021	UN	8,00
89512	TUBO PVC, SÉRIE R, ÁGUA PLUVIAL, DN 100 MM, FORNECIDO E INSTALADO EM RAMAL DE ENCAMINHAMENTO. AF_06/2022	M	14,00

A autenticidade e a validade desta certidão deve ser confirmada no site do Crea-PR https://www.crea-pr.org.br / Consultas Públicas, informando o número do protocolo: 212728/2025.

CAT nº 172025000482 de 25/07/2025, página 9 de 144

CREA-PR

89531	JOELHO 45 GRAUS, PVC, SERIE R, ÁGUA PLUVIAL, DN 100 MM, JUNTA ELÁSTICA, FORNECIDO E INSTALADO EM RAMAL DE ENCAMINHAMENTO. AF_06/2022	UN	8,00
89571	TÊ, PVC, SERIE R, ÁGUA PLUVIAL, DN 100 X 100 MM, JUNTA ELÁSTICA, FORNECIDO E INSTALADO EM RAMAL DE ENCAMINHAMENTO. AF_06/2022	UN	4,00
89495	RALO SIFONADO, PVC, DN 100 X 40 MM, JUNTA SOLDÁVEL, FORNECIDO E INSTALADO EM RAMAIS DE ENCAMINHAMENTO DE ÁGUA PLUVIAL. AF_06/2022	UN	4,00
90470	CHUMBAMENTO LINEAR EM CONTRAPISO PARA RAMAIS/DISTRIBUIÇÃO DE INSTALAÇÕES HIDRÁULICAS COM DIÂMETROS MAIORES QUE 75 MM E MENORES OU IGUAIS A 100 MM. AF_09/2023	M	14,00
100322	LASTRO COM MATERIAL GRANULAR (PEDRA BRITADA N.3), APLICADO EM PISOS OU LAJES SOBRE SOLO, ESPESSURA DE *10 CM*. AF_07/2019	M3	4,00
94992	EXECUÇÃO DE PASSEIO (CALÇADA) OU PISO DE CONCRETO COM CONCRETO MOLDADO IN LOCO, FEITO EM OBRA, ACABAMENTO CONVENCIONAL, ESPESSURA 6 CM, ARMADO. AF_08/2022	M2	40,00
87640	CONTRAPISO EM ARGAMASSA TRAÇO 1:4 (CIMENTO E AREIA), PREPARO MECÂNICO COM BETONEIRA 400 L, APLICADO EM ÁREAS SECAS SOBRE LAJE, ADERIDO, ACABAMENTO NÃO REFORÇADO, ESPESSURA 4CM. AF_07/2021	M2	238,00
87531	EMBOÇO, PARA RECEBIMENTO DE CERÂMICA, EM ARGAMASSA TRAÇO 1:2:8, PREPARO MECÂNICO COM BETONEIRA 400L, APLICADO MANUALMENTE EM FACES INTERNAS DE PAREDES, PARA AMBIENTE COM ÁREA ENTRE 5M2 E 10M2, ESPESSURA DE 20MM, COM EXECUÇÃO DE TALISCAS. AF_06/2014	M2	108,10

A autenticidade e a validade desta certidão deve ser consultada no site do Crea-PR https://www.crea-pr.org.br / Consultas Públicas, informando o número do protocolo: 212728/2025.

CAT nº 172025000482 de 25/07/2025 pagina 10 de 144

CREA-PR

PREFEITURA MUNICIPAL DE PIÊN
PIÊN-PR

ATA DE SESSÃO

CONCORRÊNCIA ELETRÔNICA Nº 0000004/2026
Processo Administrativo Nº 00000000000000000079
Tipo: AQUISIÇÃO
AGENTE DE CONTRATAÇÃO: MARCOS AURELIO MELENEK
Data de Publicação: 17/03/2026 13:35:58

MOVIMENTOS DO PROCESSO

17/03/2026 13:59:57 **MENSAGEM** AGENTE DE CONTRATAÇÃO
O condutor alterou o intervalo mínimo entre lances de todo o processo para 50.

27/03/2026 15:00:12 **CADASTRO DE PROPOSTA** EVOLUTION EMPREENDIMENTOS IMOBILIÁRIOS E ENGENHARIA LTDA.

31/03/2026 20:27:57 **CADASTRO DE PROPOSTA** A BARTOLI DE SOUZA LTDA

01/04/2026 20:43:11 **CADASTRO DE PROPOSTA** DGT CONSTRUÇÕES LTDA

02/04/2026 09:31:56 **MENSAGEM** AGENTE DE CONTRATAÇÃO
Bom dia

02/04/2026 09:55:38 **MENSAGEM** AGENTE DE CONTRATAÇÃO
Estou abrindo prazo de 24 horas para a DGT anexar toda a documentação de habilitação

02/04/2026 09:56:13 **MENSAGEM** AGENTE DE CONTRATAÇÃO
O condutor ativou o anexo de documentos complementares.

02/04/2026 09:58:46 **MENSAGEM** AGENTE DE CONTRATAÇÃO
O condutor alterou o horário limite para envio de documentos complementares para 03/04/2026 09:58:45

02/04/2026 13:28:47 **MENSAGEM** AGENTE DE CONTRATAÇÃO
O participante DGT CONSTRUÇÕES LTDA adicionou o arquivo 078f85fddf7c4529a0f65dcc394e2aac.7z aos documentos complementares.

06/04/2026 10:14:38 **MENSAGEM** AGENTE DE CONTRATAÇÃO
Bom dia

06/04/2026 10:14:56 **MENSAGEM** AGENTE DE CONTRATAÇÃO
Vou iniciar a conferencia da habilitação

06/04/2026 10:15:49 **MENSAGEM** AGENTE DE CONTRATAÇÃO
Amanha dia 07/04/2026 as 16:00 volto ao processo, se a documentação estiver ok, passarei para a próxima fase

07/04/2026 16:44:07 **MENSAGEM** AGENTE DE CONTRATAÇÃO
A empresa DGT está habilitada

07/04/2026 16:44:46 **MENSAGEM** AGENTE DE CONTRATAÇÃO
Devido o atraso na informações, amanha dia 08/04/2026 as 09:00 passarei para a fase de manifestação de recursos

08/04/2026 09:04:05 **MENSAGEM** AGENTE DE CONTRATAÇÃO
O participante DGT CONSTRUÇÕES LTDA foi convocado a apresentar seus documentos de habilitação até 08/04/2026 09:20

08/04/2026 09:04:25 **MENSAGEM** AGENTE DE CONTRATAÇÃO
Bom dia

08/04/2026 09:05:24 **MENSAGEM** AGENTE DE CONTRATAÇÃO
Só pra cumprir uma exigência do sistema BNC, tive que abrir o prazo pra inclusão da documentação

08/04/2026 09:05:53 **MENSAGEM** AGENTE DE CONTRATAÇÃO
As 09:20passarei para manifestação de recurso

LOTE 1 - ADJUDICADO

Lote 1

VALORES UNITÁRIOS FINAIS

Item: 1 Unidade: SG30 Marca: PROPRIA Modelo: PROPRIO
Descrição: Reforma da Unidade Básica de Saúde PONTE ALTA , Contratação de empresa especializada para Reforma da Unidade Básica de Saúde
PONTE ALTA em Piên Paraná, com área total da edificação de 47,27 m².
Quantidade: 1 **Valor Unit.:** 78.154,58 **Valor Total:** 78.154,58

PREFEITURA MUNICIPAL DE PIÊN
PIÊN-PR

CLASSIFICAÇÃO

Razão Social	Num	Documento	Oferta Inicial	Oferta Final	Dif.(%)	ME
1 DGT CONSTRUÇÕES LTDA	306	40.117.408/0001-62	78.154,58	78.154,58		Não
2 EVOLUTION EMPREENDIMENTOS	680	52.366.733/0001-48	80.250,00	80.250,00	2,68	Sim
3 A BARTOLI DE SOUZA LTDA	594	58.733.521/0001-38	82.249,49	82.249,49	2,49	Sim

DESCLASSIFICADOS

Razão Social	Num	Documento	Oferta Inicial	Oferta Final	Dif.(%)	ME

INABILITADOS

Razão Social	Num	Documento	Oferta Inicial	Oferta Final	Dif.(%)	ME

MOVIMENTOS DO LOTE

17/03/2026 13:35:58	**PUBLICADO**		
18/03/2026 09:00:00	**RECEPÇÃO DE PROPOSTAS**		
02/04/2026 09:29:00	**AGUARDANDO DISPUTA**		
02/04/2026 09:31:41	**DISPUTA**		
02/04/2026 09:31:41	**LANCE**	EVOLUTION EMPREENDIMENTOS IMOBILIÁRIOS E ENGENHARIA LTDA.	**80.250,00**
02/04/2026 09:31:41	**LANCE**	A BARTOLI DE SOUZA LTDA (PARTICIPANTE 594)	**82.249,49**
02/04/2026 09:31:41	**LANCE**	DGT CONSTRUÇÕES LTDA (PARTICIPANTE 306)	**78.154,58**
02/04/2026 09:41:41	**NOTIFICAÇÃO**	SISTEMA	
PARTICIPANTE 680 possui direito de desempate conforme Lei Complementar nº 123/2006.			
02/04/2026 09:41:41	**DESEMPATE**		
02/04/2026 09:46:41	**NOTIFICAÇÃO**	SISTEMA	
PARTICIPANTE 594 possui direito de desempate conforme Lei Complementar nº 123/2006.			
02/04/2026 09:46:41	**DESEMPATE**		
02/04/2026 09:51:42	**NOTIFICAÇÃO**	SISTEMA	
O detentor da melhor oferta da etapa de lances é DGT CONSTRUÇÕES LTDA			
02/04/2026 09:51:42	**NOTIFICAÇÃO**	SISTEMA	
O detentor da melhor oferta deve verificar e readequar seus valores unitários para este lote.			
02/04/2026 09:51:42	**JULGAMENTO**		
02/04/2026 09:53:05	**MENSAGEM**	DGT CONSTRUÇÕES LTDA (PARTICIPANTE 306)	
Bom dia.			
02/04/2026 09:53:28	**MENSAGEM**	DGT CONSTRUÇÕES LTDA (PARTICIPANTE 306)	
Qual é o prazo para envio dos documentos de habilitação?			
02/04/2026 09:58:06	**MENSAGEM**	AGENTE DE CONTRATAÇÃO	
24 horas			
07/04/2026 16:46:12	**HABILITAÇÃO**		
08/04/2026 09:22:43	**MANIFESTAÇÃO DE RECURSOS**		
08/04/2026 09:52:43	**EM ADJUDICAÇÃO**		
08/04/2026 10:28:20	**ADJUDICADO**		

PREFEITURA MUNICIPAL DE PIÊN
PIÊN-PR

AGENTE DE CONTRATAÇÃO: MARCOS AURELIO MELENEK

APOIO/MEMBRO BERNADETE MAGUEROVSKI DOS SANTOS

APOIO/MEMBRO IGOR ELIAS TELMA

PREFEITURA MUNICIPAL DE PIÊN
PIÊN-PR

VENCEDORES DO PROCESSO

CONCORRÊNCIA ELETRÔNICA Nº 0000004/2026
Processo Administrativo Nº 00000000000000000079
Tipo: AQUISIÇÃO
AGENTE DE CONTRATAÇÃO: MARCOS AURELIO MELENEK
Data de Publicação: 17/03/2026 13:35:58

TOTAL DO PROCESSO: **78.154,58**

DGT CONSTRUÇÕES LTDA			**40.117.408/0001-62**	**78.154,58**
LOTE 1	Quant.: 1	Num: 306	Lance: 78.154,58	**Total: 78.154,58**
Item: 1	Unidade: SG30	Marca: PROPRIA	Modelo: PROPRIO	

Descrição: Reforma da Unidade Básica de Saúde PONTE ALTA , Contratação de empresa especializada para Reforma da Unidade Básica de Saúde PONTE ALTA em Piên Paraná, com área total da edificação de 47,27 m².

Quantidade: 1 | Val. Ref.: 82.267,89 | **Valor Unit.: 78.154,58** | Total Item: 78.154,58

AGENTE DE CONTRATAÇÃO: MARCOS AURELIO MELENEK

APOIO/MEMBRO BERNADETE MAGUEROVSKI DOS SANTOS

APOIO/MEMBRO IGOR ELIAS TELMA

PREFEITURA MUNICIPAL DE PIÊN
PIÊN-PR

ATA DE ADJUDICAÇÃO

CONCORRÊNCIA ELETRÔNICA Nº 0000004/2026
Processo Administrativo Nº 00000000000000000079
Tipo: AQUISIÇÃO
AGENTE DE CONTRATAÇÃO: MARCOS AURELIO MELENEK
Data de Publicação: 17/03/2026 13:35:58

LOTE 1 - ADJUDICADO - 08/04/2026 10:28:20
Lote 1

VALORES UNITÁRIOS FINAIS

Item: 1 Unidade: SG30 Marca: PROPRIA Modelo: PROPRIO
Descrição: Reforma da Unidade Básica de Saúde PONTE ALTA , Contratação de empresa especializada para Reforma da Unidade Básica de Saúde
PONTE ALTA em Piên Paraná, com área total da edificação de 47,27 m².
Quantidade: 1 **Valor Unit.:** 78.154,58 **Valor Total:** 78.154,58

CLASSIFICAÇÃO

	Razão Social	Num	Documento	Oferta Inicial	Oferta Final	Dif.(%)	ME
1	DGT CONSTRUÇÕES LTDA	306	40.117.408/0001-62	78.154,58	78.154,58		Não
2	EVOLUTION EMPREENDIMENTOS	680	52.366.733/0001-48	80.250,00	80.250,00	2,68	Sim
3	A BARTOLI DE SOUZA LTDA	594	58.733.521/0001-38	82.249,49	82.249,49	2,49	Sim

DESCLASSIFICADOS

Razão Social	Num	Documento	Oferta Inicial	Oferta Final	Dif.(%)	ME

INABILITADOS

Razão Social	Num	Documento	Oferta Inicial	Oferta Final	Dif.(%)	ME

AGENTE DE CONTRATAÇÃO: MARCOS AURELIO MELENEK

241

Protocolo Nº 4814/2026

Requerente: Licitações e compras.

Requisitante: Secretaria Municipal de Planejamento, Obras e Urbanismo

Objetivo: Homologação de licitação.

Ao Jurídico,

Encaminho ao departamento, os documentos de habilitação, ata da disputa e demais documentos juntados neste processo para verificação e parecer para homologação, considerando que não houve recursos.

Piên, 07 de abril de 2026.

Marcos Aurélio Melenek
Licitações e compras

Rua Amazonas, 373
Centro, Piên - PR
83.860-000
(41) 3632-1136

Protocolo nº: 2586/2026
Modalidade licitatória: Concorrência nº 004/2026
Requerente: Secretaria Municipal de Planejamento, Obras e Urbanismo
Objeto: "Contratação de empresa especializada para reforma da UBS Ponte Alta".

Parecer Jurídico

1. Relatório

Apresenta-se para parecer derradeiro desta procuradoria jurídica, o procedimento licitatório na modalidade **Concorrência n.º 004/2026**, cujo objeto é "Contratação de empresa especializada para reforma da UBS Ponte Alta", conforme requerimento da secretaria municipal, estudo técnico preliminar, termo de referência, declaração de existência de dotação orçamentária e recursos financeiros.

Realizada a abertura das propostas em 02 de abril de 2026, não houve a apresentação de recurso, e, portanto, o procedimento encontra-se apto para ocorrer a adjudicação.

Recebemos o procedimento para análise de cumprimento dos requisitos legais.

2. Da análise do processo:

A contratação em epígrafe teve início com a abertura de procedimento administrativo, contendo o requerimento formulado pela Secretaria interessada, detalhando o objeto de sua pretensão e justificando sua finalidade.

A Portaria n.º 290/2025 designou a Comissão de Licitação para a condução dos trabalhos, a qual elaborou a minuta do instrumento convocatório.

Verifica-se que a modalidade licitatória utilizada no presente processo pela comissão de licitações é a mesma que foi orientada no parecer jurídico.

Vislumbra-se o atendimento à obrigatoriedade da publicação de aviso do certame licitatório em Diário Oficial, igualmente, houve ainda a obediência ao prazo mínimo de publicação entre a disponibilização do edital e a abertura do certame (mínimo de 10 dias úteis, como estabelecido na alínea "a", inciso II do artigo 55 da Lei 14.133/2021.

Ademais, cumpre ressaltar que, cabe tão somente a Comissão de Licitações a condução do procedimento licitatório em todos os seus atos, tendo os seus membros a responsabilidade de examinar e julgar todos os documentos e procedimentos relativos ao cadastramento de licitantes e análise de certidões quanto a veracidade e vigência.

Também compete à Comissão de Licitações o julgamento das propostas conforme a regra do edital de convocação, a verificação da adequação do preço ao valor praticado no mercado, bem como a análise dos documentos relativos à habilitação jurídica, fiscal, qualificação econômico-

PIÊN PREFEITURA PROCURADORIA JURÍDICA

Rua Amazonas, 373
Centro, Piên - PR
83.860-000
(41) 3632-1136

financeira e técnica, declarações firmadas, proposta técnica da empresa classificada em primeiro lugar, após exame de sua compatibilidade com as exigências do instrumento convocatório.

Ainda, compete ao agente de contratação e a comissão de licitações o registro de todos os acontecimentos em ata, a desclassificação de propostas desconformes ou incompatíveis, bem como, coibir qualquer conduta antijurídica ou ilegal no processo, conforme o art. 8 da Lei 14.133/2021, podendo a qualquer tempo realizar diligências destinadas a esclarecer ou complementar o processo.

Nesta toada, não houve apresentação de recurso, e, não havendo a Comissão de Licitações noticiado qualquer irregularidade no decorrer de seus trabalhos nesta licitação, não resta outra providência senão opinar pela regularidade do processo em apreço, podendo o mesmo ser encaminhado para os atos de homologação e adjudicação pela autoridade competente.

Recomendo, apenas, a fiscalização designada para acompanhar os trabalhos contratados que se atente para o recebimento dos itens conforme dispõe o edital de licitação, a fim de cumprir com o princípio da vinculação ao instrumento convocatório, nos termos da Lei 14.133/2021.

3. Da conclusão:

Considerando que a homologação é o ato de controle da regularidade de todo o procedimento realizado como condição de validade da contratação, pelo qual se põe fim ao processo e, considerando ainda, não ter encontrado no processo qualquer oposição por parte dos licitantes e não havendo a Comissão de Licitações noticiado qualquer irregularidade no decorrer de seus trabalhos nesta licitação, não resta outra providência senão opinar pela regularidade do processo em apreço, podendo o mesmo ser encaminhado para os atos de homologação e adjudicação pela autoridade competente.

No que tangencia a emissão de parecer proferido por advogado no processo administrativo, cabe destacar que possui natureza apenas opinativa, verdadeiro controle preventivo de legalidade, sendo o Administrador/gestor, destinatário da consulta jurídica, responsável pela edição do ato decisório final.

É o parecer.

Piên, 08 de abril de 2026.

Eduardo Ch

Eduardo Araujo
Procurador Jurídico
OAB/PR 58.418

HOMOLOGAÇÃO DE LICITAÇÃO

O Prefeito do Município De Piên, Estado do Paraná, no uso de suas atribuições legais, HOMOLOGA a **CONCORRÊNCIA Nº 004/2026**, o qual tem como objeto a "Contratação de empresa especializada para Reforma da Unidade Básica de Saúde PONTE ALTA em Piên Paraná, com área total da edificação de 47,27 m² e ADJUDICA o objeto em favor da seguinte empresa: **DGT CONSTRUÇÕES LTDA**, pessoa jurídica inscrita no CNPJ sob o nº 40.117.408/0001-62, vencedor dos itens conforme relatório disponível no portal da transparência, resultando no valor total de R$ 78.154,58 (setenta e oito mil e cento e cinquenta e quatro reais e cinquenta e oito centavos).

O processo atendeu a legislação pertinente em toda sua tramitação, conforme Parecer da Procuradoria Geral do Município em anexo ao processo.

Piên/PR, 09 de abril de 2026.

Maicon Grosskopf
Prefeito Municipal

A Administração Municipal de Piên torna pública a Decisão Administrativa que anula a contratação temporária de Adriana Ferreira Damas Rosa, realizada por meio do Processo Seletivo nº 01/2024, em razão do não atendimento ao requisito mínimo previsto no Edital do Processo Seletivo Simplificado nº 01.01/2024.
A anulação produzirá efeitos a partir de 01 de abril de 2026, mantendo-se válidos os valores remuneratórios percebidos até esta data, em razão de sua natureza alimentar.

Piên, 27 de março de 2026.

MAICON GROSSKOPF
Prefeito

Publicado por:
Solange de Fátima Senn
Código Identificador:D1A4EA60

SECRETARIA DE ADMINISTRAÇÃO E FINANÇAS
HOMOLOGAÇÃO CONCORRÊNCIA Nº 004/2026

O Prefeito do Município De Piên, Estado do Paraná, no uso de suas atribuições legais, HOMOLOGA a **CONCORRÊNCIA Nº 004/2026**, o qual tem como objeto a "Contratação de empresa especializada para Reforma da Unidade Básica de Saúde PONTE ALTA em Piên Paraná, com área total da edificação de 47,27 m² e ADJUDICA o objeto em favor da seguinte empresa: **DGT CONSTRUÇÕES LTDA,** pessoa jurídica inscrita no CNPJ sob o nº 40.117.408/0001-62, vencedor dos itens conforme relatório disponível no portal da transparência, resultando no valor total de R$ 78.154,58 (setenta e oito mil e cento e cinquenta e quatro reais e cinquenta e oito centavos).

O processo atendeu a legislação pertinente em toda sua tramitação, conforme Parecer da Procuradoria Geral do Município em anexo ao processo.

Piên/PR, 09 de abril de 2026.

MAICON GROSSKOPF
Prefeito Municipal

Publicado por:
Bernadete Maguerovski Dos Santos
Código Identificador:E9A4AB02

SECRETARIA DE ADMINISTRAÇÃO E FINANÇAS
HOMOLOGAÇÃO PREGÃO ELETRONICO Nº 020/2026

O PREFEITO DO MUNICÍPIO DE PIÊN, Estado do Paraná, no uso de suas atribuições legais, HOMOLOGA o **PREGÃO ELETRONICO Nº 020/2026**, o qual tem como objeto a "Registro de preços para eventual aquisição de cestas básicas, para concessão de benefício eventual, conforme Lei Municipal 1.337/2018 alterada pela Lei nº 1571/2025 e regulamentada pelos decretos municipal nº197/2022 e nº 127/2023, para atender a demanda da Secretaria de Assistencial Social e Defesa Civil", e ADJUDICA o objeto em favor da seguinte empresa:

D PRIMEIRO COMERCIAL LTDA, pessoa jurídica inscrita no CNPJ sob o nº 01.652.665/0001-42, vencedora dos itens conforme relatório disponível no portal da transparência, resultando no valor total de R$ 215.760,00 (duzentos e quinze mil e setecentos e sessenta reais).

Piên/PR, 09 de abril de 2026.

MAICON GROSSKOPF
Prefeito Municipal

Publicado por:
Bernadete Maguerovski Dos Santos
Código Identificador:03C49DE1

SECRETARIA DE ADMINISTRAÇÃO E FINANÇAS
INEXIGIBILIDADE DE LICITAÇÃO 059/2026

CONTRATAÇÃO DIRETA
INEXIGIBILIDADE DE LICITAÇÃO Nº 059/2026

PROTOCOLO: 2773/2026

Objeto: Inexigibilidade de licitação para inclusão de 02 veículos na apólice de seguros = HILUX CD SR 4X4 2.8 TDI DIESEL AUT Placa RHZ-9A37 e GOL 1.0 PLUS 16V 4P Placa AMN-6605

CONTRATANTE: PREFEITURA MUNICIPAL DE PIÊN-PR

PESSOA JURÍDICA: SEGUROS SURA S.A
CNPJ: 33.065.699/0001-27
VALOR: R$ 902,99 (Novecentos e dois reais e noventa e nove reais).

AUTORIZAÇÃO 09/04/2026

Publicado por:
Marcos Aurelio Melenek
Código Identificador:CDD2002E

SECRETARIA DE ADMINISTRAÇÃO E FINANÇAS
PORTARIA Nº 388, DE 08 DE ABRIL DE 2026.

PORTARIA Nº 388, DE 08 DE ABRIL DE 2026.

CONCEDE FÉRIAS PARA EMPREGADO(A) PÚBLICO(A)

A senhora Silvana Teixeira Jung, Secretária de Administração e Finanças da Prefeitura Municipal de Piên/Estado do Paraná, no uso de suas atribuições legais conferidas pelo Decreto 146/2025, considerando ainda o disposto no Título III, Capítulo III da Lei Municipal 960/2007 – Estatuto dos Servidores Públicos,

RESOLVE:

Art. 1º Conceder férias, no período de 13 de abril a 09 de maio de 2026, a empregada Pública **Rafaela Aparecida Honorio Senn,** portador da cédula de identidade civil com RG nº 14.***.***.*/PR matrícula funcional nº 4766188, ocupante do emprego público de **Professor de Educação Infantil temporário.**

Art. 2º Esta portaria entra em vigor nesta data.

Art. 3º Ficam revogadas as disposições em contrário.

Piên/PR, 08 de abril de 2026.

SILVANA TEIXEIRA JUNG
Secretária de Administração e Finanças

Publicado por:
Daniele Cieslinsky
Código Identificador:4ACE4F52

SECRETARIA DE ADMINISTRAÇÃO E FINANÇAS
PORTARIA Nº 389, DE 08 DE ABRIL DE 2026.

PORTARIA Nº 389, DE 08 DE ABRIL DE 2026.

CONCEDE FÉRIAS PARA SERVIDOR(A) PÚBLICO(A)

A senhora Silvana Teixeira Jung, Secretária de Administração e Finanças da Prefeitura Municipal de Piên/Estado do Paraná, no uso de suas atribuições legais conferidas pelo Decreto 146/2025, considerando ainda o disposto no Título III, Capítulo III da Lei Municipal 960/2007 – Estatuto dos Servidores Públicos,

RESOLVE:

Art. 1º Conceder férias, no período de 13 de abril a 22 de abril de 2026, ao servidor Público **Afonso Tascheck,** portador da cédula de identidade civil com RG nº 21.***.***.*/SC matrícula funcional nº

Prefeitura Municipal de Piên
Estado do Paraná

CONTRATO Nº 047/2026
REFERENTE A CONCORRÊNCIA ELETRÔNICA Nº 004/2026

CONTRATO DE OBRA QUE ENTRE SI CELEBRAM O MUNICÍPIO DE PIÊN E A EMPRESA DGT CONSTRUÇÕES LTDA

Pelo presente instrumento particular de obra que entre si celebram, de um lado o **MUNICÍPIO DE PIÊN**, pessoa jurídica de direito público interno, inscrito no CNPJ sob nº 76.002.666/0001-40, com sede à Rua Amazonas, 373, Centro, Piên/PR, neste ato representado pelo seu Prefeito Sr. **MAICON GROSSKOPF** inscrito no CPF/MF sob o nº 080.xxx.xxx-17, residente e domiciliado nesta cidade, neste ato assistido pela Procuradoria Jurídica do Município Sr. Wagner Albuquerque, OAB/PR nº 132.993/PR em conjunto com a Secretária Municipal de Saúde Sra. Mayara Aparecida de Almeida Grosskopf, inscrita no CPF sob nº 096.xxx.569-xx, doravante denominado simplesmente **CONTRATANTE**, e de outro a empresa **DGT CONSTRUÇÕES LTDA**, pessoa jurídica de direito privado, inscrita no CNPJ/MF sob o nº 40.117.408/0001-62, estabelecida na Rua Manoel Claudino Barbosa, nº 1806, Bairro Pioneiros em Fazenda Rio Grande/PR, Cep: 83833-080, telefone (41) 3358-0755, (41) 99212-4800, e-mail: construtoradgt@gmail.com; neste ato representado pela Sra. Ana Carolina Irulegui, portador do CPF nº 047.xxx.659-xx doravante denominada **CONTRATADA**, e perante as testemunhas abaixo firmadas, pactuam o presente contrato de prestação de serviços, cuja celebração foi autorizada pelo despacho exarado no processo administrativo nº. 2586/2026, e que se regerá em observância às disposições da Lei nº 14.133, de 1º de abril de 2021, além das cláusulas e condições abaixo discriminadas que as partes declaram conhecer e mutuamente se outorgam, a saber:

DO OBJETO (Art. 92, I, Lei nº 14.133/21)

Cláusula Primeira – O objeto do presente contrato é a Contratação de empresa especializada para Reforma da Unidade Básica de Saúde PONTE ALTA em Piên Paraná, com área total da edificação de 47,27 m², conforme Projeto Básico e Edital da CONCORRÊNCIA nº 004/2026.

DO REGIME DE EXECUÇÃO (Art. 92, IV, da Lei nº 14.133/21)

Cláusula Segunda – O objeto será executado indiretamente através de empreitada por menor preço global.

Parágrafo Primeiro: A assinatura do presente contrato indica à CONTRATADA possuir plena ciência de seu conteúdo, bem como dos demais documentos vinculados ao presente, sujeitando-se os mesmos às normas da Lei nº 14.133/21 e à totalidade das cláusulas contratuais aqui estabelecidas.

DO PREÇO E DAS CNDIÇÕES DE PAGAMENTO (Art. 92, V, Lei nº14.133/21)

Cláusula Terceira – O valor total do presente contrato, correspondente ao preço obtido no certame licitatório, é de R$ 78.154,58 (setenta e oito mil e cento e cinquenta e quatro reais e cinquenta e oito centavos) no qual estão incluídas todas as despesas ordinárias diretas e indiretas decorrentes da execução do objeto, inclusive tributos e/ou impostos, encargos sociais, trabalhistas, previdenciários, fiscais e comerciais incidentes, taxa de administração, frete, seguro e outros necessários ao cumprimento integral do objeto da contratação.

Parágrafo Primeiro – O pagamento será efetuado conforme a medição realizada, contendo os serviços efetivamente executados e aprovados, em até 30 (trinta) dias, após a apresentação da Nota Fiscal dos serviços executados e os documentos pertinentes devidamente protocolados, desde que cumpridas às cláusulas contratuais e atendidas as condições.

Parágrafo Segundo - Somente poderão ser considerados para efeito de medição e pagamento os serviços e obras efetivamente executados pela CONTRATADA e aprovados pela FISCALIZAÇÃO, respeitada a rigorosa correspondência com o projeto e suas modificações expressa e previamente aprovadas pelo CONTRATANTE.

Parágrafo Terceiro - O CONTRATANTE efetuará os pagamentos das faturas emitidas pela CONTRATADA com base nas medições de serviços aprovadas pela FISCALIZAÇÃO, obedecidas às condições estabelecidas no contrato.

Parágrafo Quarto: Uma etapa será considerada efetivamente concluída quando os serviços previstos para aquela etapa, no Cronograma Físico-Financeiro, estiverem executados em sua totalidade;

Parágrafo Quinto: O contratado também apresentará, a cada medição, os documentos comprobatórios da procedência legal dos produtos e subprodutos florestais utilizados naquela etapa da execução contratual, quando for o caso;

Parágrafo Sexto: No caso de controvérsia sobre a execução do objeto, quanto à dimensão, qualidade e quantidade, deverá ser observado o teor do art. 143 da Lei nº 14.133/2021, comunicando-se à empresa para emissão de Nota Fiscal no que tange à parcela incontroversa da execução do objeto, para efeito de liquidação e pagamento;

Parágrafo Sétimo: A execução do contrato antes de emitida a ordem de fornecimento, nos termos do parágrafo anterior, é de responsabilidade única e exclusiva do CONTRATADO, não obrigando a CONTRATADA a adiantar os pagamentos.

Parágrafo Oitavo: No caso de execução antecipada, antes da ordem de fornecimento ser emitida, nos moldes do parágrafo quarto, quando houver a existência de recursos vinculados, a CONTRATADA, desde logo, fica ciente de que o pagamento dos valores atrelados a receitas vinculadas somente serão efetuados quando o recurso financeiro estiver disponibilizado em caixa da prefeitura, correndo por sua conta e risco a execução antecipada do contrato.

DO REAJUSTE DE PREÇO

Cláusula Quarta – Os preços inicialmente contratados são fixos e irreajustáveis no prazo de um ano contado da data-base vinculada à data do orçamento estimado.

Parágrafo Primeiro – O orçamento estimado pela Administração baseou-se nas planilhas referencias fornecidas pela prefeitura.

Parágrafo Segundo – Após o interregno de um ano, e independentemente de pedido do contratado, os preços iniciais serão reajustados, mediante a aplicação, pela contratante, do índice nacional de custo da construção (INCC), exclusivamente para as obrigações iniciadas e concluídas após a ocorrência da anualidade.

Parágrafo Terceiro - Nos reajustes subsequentes ao primeiro, o interregno mínimo de um ano será contado a partir dos efeitos financeiros do último reajuste.

Parágrafo Quarto - No caso de atraso ou não divulgação do(s) índice (s) de reajustamento, o contratante pagará ao contratado a importância calculada pela última variação conhecida, liquidando a diferença correspondente tão logo seja(m) divulgado(s) o(s) índice(s) definitivo(s).

Parágrafo Quinto - Fica o Contratado obrigado a apresentar memória de cálculo referente ao reajustamento de preços do valor remanescente, sempre que este ocorrer.

Parágrafo Sexto – Nas aferições finais, o(s) índice(s) utilizado(s) para reajuste será(ão), obrigatoriamente, o(s) definitivo(s).

Parágrafo Sétimo - Caso o(s) índice(s) estabelecido(s) para reajustamento venha(m) a ser extinto(s) ou de qualquer forma não possa(m) mais ser utilizado(s), será(ão) adotado(s), em substituição, o(s) que vier(em) a ser determinado(s) pela legislação então em vigor.

Parágrafo Oitavo - Na ausência de previsão legal quanto ao índice substituto, as partes elegerão novo índice oficial, para reajustamento do preço do valor remanescente, por meio de termo aditivo.

Parágrafo Nono - O reajuste será realizado por apostilamento.

DO PAGAMENTO

Cláusula Quinta – O pagamento será realizado através de depósito bancário em até 30 dias subsequentes ao protocolo da nota fiscal emitida de acordo com a medição e atestado pelo Fiscal da Obra e pelo Secretário Municipal da pasta, conforme disposto no art 117 e 140 da Lei nº 14.333/2021.

Parágrafo Primeiro: Os pagamentos serão realizados por medição de serviços efetivamente executados.

Parágrafo Segundo: Junto com a Nota Fiscal, a CONTRATADA deverá enviar também a Certidão de Regularidade junto ao FGTS, a Prova de regularidade relativa a Tributos Federais e à Dívida Ativa da União, a Certidão Negativa de Débitos Trabalhistas, Certidão Negativa de Débitos Municipais, e Certidão Negativa de Débitos Estaduais, podendo a contratante confirmar as regularidades por via eletrônica, e, ainda, o comprovante de pagamento do período dos valores relativos aos salários e verbas previdenciárias e fundo de garantia de todos os trabalhadores da obra.

Parágrafo Terceiro: Para fins de efetivação do pagamento, deverá constar também:

a) Cópia autenticada das folhas de salário dos empregados envolvidos na execução do objeto contratado;

b) Declaração do responsável legal pela empresa dando conta da regular quitação de todos os direitos sociais trabalhistas de seus empregados;

c) Cópia dos termos de rescisão contratual firmados no período e correspondente termo de quitação das verbas rescisórias e recolhimento do Fundo de Garantia por Tempo de Serviços – FGTS;

d) Declaração do responsável legal da empresa, contendo indicação dos empregados que desenvolveram as atividades previstas no objeto do contrato por posto de trabalho e período, integral ou parcial, de atuação no mês de apuração, com indicativo expresso da jornada cumprida em cada posto de trabalho e horário de intervalo de cada empregado;

a) A declaração mencionada na alínea "d" acima deverá trazer, ainda, a qualificação civil e número da Carteira de Trabalho e Previdência Social – CTPS de cada um dos empregados envolvidos, bem como o motivo o afastamento durante o mês.

Parágrafo Quarto: No preço pago pela CONTRATANTE à CONTRATADA, já estarão incluídos todos os impostos, encargos, taxas, frete, manutenção, leis sociais, instalação, bem como todo o material e equipamento necessário para a execução dos serviços.

Parágrafo Quinto: Em caso de atraso de pagamento em relação ao prazo estabelecido nesta cláusula, o valor da nota fiscal poderá ser atualizado monetariamente pelo INPC (Índice Nacional de Preço ao Consumidor), entre a data em que deveria ter sido adimplida a obrigação e o efetivo pagamento (Lei Federal 14.333/2021).

Parágrafo Sexto: Nos termos do Decreto Municipal nº 157/2023, a administração CONTRATANTE procederá a retenção do Imposto de Renda na fonte, tanto na aquisição de bens, quanto na prestação de serviços, inclusive nas obras da construção civil, salvo imunidade, isenção e/ou dispensa prevista em legislação em vigor, conforme Instrução Normativa n.º 1234, de 2012 da Receita Federal do Brasil.

Parágrafo Sétimo: Nos termos do artigo 98 e seguintes do Código Tributário Municipal (Lei Municipal n.º 1.485/2022) também será possível a retenção na fonte do Imposto Sobre Serviços.

Parágrafo Oitavo: Será possível ainda, que a CONTRATANTE, nos casos legalmente previstos, efetue a retenção de INSS.

DO PRAZO DE EXECUÇÃO DAS OBRAS E VIGÊNCIA DO CONTRATO (Art. 92, VII, da Lei nº 14.133/2021).

Cláusula Sexta – O prazo de execução e vigência do contrato é de 90 (noventa) dias a contar da sua publicação no Diário Oficial, podendo seu prazo ser prorrogado caso haja necessidade e conveniência por parte da Contratante, respeitada a legislação em vigor.

Parágrafo Primeiro: Para emissão da Ordem de Serviço, deverá a CONTRATADA providenciar:

a. Os respectivos Alvarás junto aos órgãos competentes;

b. Anotação de Responsabilidade Técnica – ART relativa à obra, onde deverá constar o nome e a inscrição junto ao CREA do(s) engenheiro(s) que atuará(ão) como responsável(is) Técnico(s) e como Engenheiro(s) Preposto(s), bem como a respectiva "ART" dos engenheiros responsáveis pela fiscalização dos mesmos, os quais serão indicados pela CONTRATANTE.

c. A contratada, neste ato, indica como responsável técnico o Sr. Diogo Teixeira Michalovicz, Engenheiro civil inscrito no CREA sob nº PR – 161487/D, bem como apresenta como documento comprobatório de vínculo a/o Contrato de Prestação de Serviços.

Parágrafo segundo: Para início dos serviços deverá a contratada providenciar, junto ao INSS, a matrícula específica da obra a qual deverá ser apresentada à secretaria municipal de obras, planejamento e urbanismo e fiscal da obra.

Parágrafo terceiro: A contratada, por ocasião do recebimento da ordem de serviço, deverá apresentar, a critério da secretaria municipal de obras, planejamento e urbanismo, uma relação da equipe completa de profissionais disponibilizados para a execução da obra, devendo nesta relação dimensionar: engenheiro civil, mestre de obras, encarregados, especialistas, ajudantes/serventes, profissionais para serviços especializados, enfim, todos os profissionais que fazem parte da equipe de trabalho (com suas respectivas funções), acompanhada de declaração formal, passada pelo representante legal da contratada, de sua disponibilidade para atuarem na execução das obras.

Parágrafo quarto: Caso a contratada não venha a iniciar as obras dentro do prazo de 10 (dez) dias úteis contados da data da ordem de serviço, sem que apresente justificativa plenamente aceita pela secretaria municipal de obras, planejamento e urbanismo, o contratante reserva-se o direito de cancelar a ordem de serviço expedida, com a consequente rescisão do contrato, fundamentada no que dispõe a Lei Federal 14.333/2021 com alterações posteriores.

Parágrafo Quinto: Em ocorrendo o disposto no item anterior, o CONTRATANTE poderá vir a efetivar a contratação das obras através da convocação das outras proponentes habilitadas na licitação, em ordem classificatória, nos moldes do disposto no parágrafo 7.º, do artigo 90 da Lei 14.133/2021, ou, sendo impossível fazê-lo, poderá realizar contratação nos termos do parágrafo 7.º do artigo 90 da Lei n.º 14.133/2021.

Parágrafo Sexto: Executado o contrato, o seu objeto será recebido:

a) provisoriamente, pelo fiscal da obra, mediante termo circunstanciado, assinado pelas partes em até 15 (quinze) dias da comunicação escrita do Contratado;

b) definitivamente, pelo fiscal da obra e pelo Secretaria Municipal de Planejamento, Obras e urbanismo, mediante termo circunstanciado, assinado pelas partes, após o decurso do prazo de observação, ou vistoria que comprove a adequação do objeto aos termos contratuais

b.1) Caso sejam verificados vícios, defeitos ou incorreções resultantes da execução ou de materiais empregados, é obrigação da contratada proceder à reparação, correção, remoção, reconstrução ou substituição, às suas expensas, no prazo máximo de 48 (quarenta e oito) horas de sua notificação.

DOS CRÉDITOS ORÇAMENTÁRIOS (Art. 92, VIII, Lei nº 14.133/21)

Cláusula Sétima – As despesas decorrentes do presente contrato correrão por conta das seguintes dotações orçamentárias:
A contratação será atendida pela seguinte dotação:

11.001.10301.0014.2034.4.4.90.51.00.00 CONTA 4190

DA GARANTIA PARA EXECUÇÃO DA OBRA (art. 96 da Lei nº 14.133, de 2021)

Cláusula Oitava – Para a assinatura do presente instrumento, a Contratada apresenta, neste ato, garantia para a prestação dos serviços, no valor de **R$ 3.907,72 (três mil e novecentos e sete reais e setenta e dois**

centavos), equivalente a 5% (cinco por cento) do valor global do contrato, por intermédio de uma das opções abaixo:
I - caução em dinheiro ou em títulos da dívida pública emitidos sob a forma escritural, mediante registro em sistema centralizado de liquidação e de custódia autorizado pelo Banco Central do Brasil, e avaliados por seus valores econômicos, conforme definido pelo Ministério da Economia;
II - seguro-garantia;
III - fiança bancária emitida por banco ou instituição financeira devidamente autorizada a operar no País pelo Banco Central do Brasil.
IV - título de capitalização custeado por pagamento único, com resgate pelo valor total.

Parágrafo Primeiro: A garantia prestada será liberada quando decorridos 03 (três) meses da assinatura do Termo de Recebimento Definitivo e desde que satisfeitas às exigências contratuais.

Parágrafo Segundo: A garantia citada nesta cláusula terá validade durante toda a vigência do Contrato.

Parágrafo Terceiro: Ao Contratante cabe o direito de descontar do valor da garantia as parcelas de obras inadimplidas pela Contratada, conforme as disposições do Edital da licitação e cláusulas do presente contrato.

DAS RESPONSABILIDADES ENTRE AS PARTES (Art., 92, XIV e XVI, Lei nº 14.133/21)

Cláusula Nona– São de responsabilidade da CONTRATADA os materiais e equipamentos a serem empregados e todos os custos de sua aquisição, transporte, armazenamento e utilização, bem como a contratação, às suas expensas, da mão de obra necessária à prestação de serviços em objeto. A responsabilidade pela qualidade das obras, materiais e serviços executados ou fornecidos é da empresa contratada para esta finalidade, inclusive a promoção de readequações, sempre que detectadas impropriedades que possam comprometer a consecução do objeto contratado.

Parágrafo Primeiro: São responsabilidades da Contratada, além das disposições contidas no Edital da CONCORRÊNCIA nº 004/2026:

a) Realizar adequadamente os serviços ora contratados, utilizando as técnicas constantes no Projeto Básico, bem como implementos de critérios de rendimento e economicidade, nos locais previamente determinados pela Contratante, deixando estes locais em perfeitas condições de utilização segundo a natureza dos serviços.

b) Dispor de todo o maquinário, equipamentos, ferramentas, inclusive veículos que forem necessários para a execução da obra, em especial aqueles constantes nas declarações apresentadas no procedimento licitatório.

c) Obedecer às especificações e serem aprovados pela fiscalização da Secretaria Municipal de Planejamento, Obras e Urbanismo, antes da utilização dos mesmos, sob pena do(s) serviço(s) não ser(em) aceito(s), devendo a empresa refazê-lo sem ônus algum ao CONTRATANTE, em até 48 (quarenta e oito) horas de sua notificação.

d) Utilizar-se de mão de obra e materiais de boa qualidade, conforme Projeto Básico, com profissionais altamente qualificados, responsabilizando-se por quaisquer danos de natureza dolosa ou culposa que estes venham causar à Contratante ou terceiros, bem como se responsabilizando objetivamente pela qualidade do material e da mão de obra.

e) Cumprir, durante a execução do contrato, todas as leis, posturas federais, estaduais e municipais pertinentes e vigentes, sendo a única responsável por prejuízos decorrentes das infrações a que der causa.

f) Manter na obra, desde o primeiro dia de início de serviços, um Livro de Ocorrências, que deverá ser entregue ao Município, quando da entrega final dos serviços, sendo que o mesmo não poderá conter rasura sob qualquer hipótese, o qual receberá o visto do Fiscal de Obras semanalmente como forma de fiscalização.

g) Manter durante a execução do contrato, em compatibilidade com as obrigações assumidas, todas as condições de qualificação e habilitação.

h) Arcar com os tributos federais, estaduais ou municipais que venham porventura incidir sobre o respectivo contrato bem como os encargos sociais, trabalhistas e previdenciários.

i) Submeter, quando requisitado pela contratante, os materiais utilizados na execução da obra à prévia aprovação, arcando inclusive com os testes de qualidade quando necessário, responsabilizando-se pela troca dos mesmos em um prazo máximo de 24 (vinte e quatro) horas até a aprovação final.

j) Prestar a garantia de cumprimento de contrato, no valor de 5% (cinco por cento) do preço global, necessário para assinatura do presente instrumento mediante escolha da modalidade que mais lhe convier, de acordo com a cláusula oitava deste contrato.

k) Somente disponibilizar no canteiro de obras, empregados com o devido registro na CTPS, com exames médicos e, no mínimo, piso salarial da categoria profissional.

l) Manter a disposição dos funcionários um banheiro móvel (químico).

m) Prestar e garantir os serviços executados e materiais empregados, nos termos regulamentados por normas técnicas, em especial do CREA, ABNT, INMETRO.

n) Conduzir e executar os serviços de acordo com as normas técnicas do serviço e em estrita observância a legislação vigente;

o) Obedecer às Normas de Projeto e Execução de Obras da Secretaria Municipal de Planejamento, Obras e urbanismo, tomando delas, expresso conhecimento;

p) Reparar, corrigir, remover, reconstruir e substituir, às suas exclusivas expensas e responsabilidade, no todo ou em parte, o objeto contratado, se forem verificados vícios, defeitos ou incorreções, resultantes da execução dos mesmos ou resultantes da qualidade dos materiais empregados, no prazo máximo de até 48 (quarenta e oito horas) contados a partir do recebimento da notificação da CONTRATANTE.

q) Repor no prazo máximo de 24 (vinte e quatro) horas todo e qualquer bem da Administração e/ou de terceiros que vier a ser danificado ou extraviado, em razão da execução do objeto da presente licitação.

r) Quando houver a necessidade de refazer ou reconstruir parte dos serviços executados com erros ou imperfeições, a CONTRATADA deverá solucionar o problema dentro de um prazo máximo de até 48 (quarenta e oito) horas contados a partir do recebimento da comunicação da CONTRATANTE.

s) Se necessário ou solicitado pela Administração, custear ensaios, testes e demais provas exigidas por normas técnicas oficiais para a boa execução do objeto de que trata a presente licitação.

t) Fornecer e fiscalizar o uso de equipamentos de segurança individuais e coletivos (EPI's e EPC's), de acordo com as normas legais pertinentes, bem como o uso obrigatório de crachás de identificação e uniforme.

u) Assumir integral e exclusivamente todas as responsabilidades no que se refere às obrigações fiscais, comerciais e trabalhistas e previdenciária, bem como as que dizem respeito às normas de segurança do trabalho prevista na legislação específica, bem como os demais encargos que porventura venham a incidir sobre o objeto do contrato.

v) Providenciar, sob as penas cabíveis, o uso de equipamentos de segurança obrigatório, inclusive aqueles constantes nas declarações apresentadas no procedimento licitatório, de acordo com as normas legais pertinentes, bem como de conformidade com o "MANUAL DE EPIs' disponibilizado pelo CONTRATANTE, o qual deverá ser rigorosamente observado na execução de obras/serviços objeto do contrato, sendo obrigatório o uso de uniformes.

w) Providenciar, antes do início dos trabalhos e durante a execução dos mesmos, o fornecimento dos documentos exigidos na Cláusula Oitava, parágrafo primeiro, do presente Contrato.

x) Durante a execução do objeto contratado e até o seu recebimento definitivo, assumir a CONTRATADA integral responsabilidade pelos danos que causar a CONTRATANTE ou a terceiros, por si ou por seus sucessores e representantes na execução dos serviços, isentando o CONTRATANTE de toda e qualquer reclamação que possa surgir em decorrência dos mesmos;

y) Comparecer, sempre que o CONTRATANTE solicitar, às suas repartições ou em outro local indicado, para examinar e prestar esclarecimento sobre problemas relacionados com o objeto do Contrato.

z) Atender a todas as solicitações de natureza técnica do CONTRATANTE relacionadas com o objeto do contrato;

aa) Resguardar o CONTRATANTE contra perdas e danos de qualquer natureza provenientes de serviços executados por força do Contrato;

bb) Manter o CONTRATANTE informado, de acordo com a conveniência deste, de todos os pormenores dos serviços;

cc) Responsabilizar-se pelos serviços de controle de qualidade dos serviços executados;

dd) Desenvolver seu trabalho sob a orientação do CONTRATANTE, acatando as decisões da Fiscalização, bem como dos profissionais que respondem pela Secretaria Municipal de Planejamento, Obras e urbanismo;

ee) Respeitar, na execução das obras e serviços, as características ambientais da região, obrigando-se, ainda, a transportar para local apropriado, aprovado pelo CONTRATANTE, os entulhos e lixos de quaisquer naturezas, provenientes das obras e serviços.

ff) Cumprir com todas as exigências técnicas ambientais solicitadas pela legislação municipal, estadual e federal, assegurando que o projeto de execução obedeça a todos os requisitos dispostos nas normas de meio ambiente, com intento de eliminar ou reduzir os eventuais impactos ambientais, decorrentes da execução.

gg) Manter os Profissionais e a Qualificação técnica durante toda a vigência do Contrato, sendo que, em caso de substituição de Responsável Técnico, a Contratada deverá enviar comunicado à Contratante de forma prévia e justificadamente, sob pena de não aceitação e aplicação de penalidades.

hh) A contratada reconhece expressamente os direitos do Contratante em caso de rescisão administrativa prevista no contrato.

ii) Se a CONTRATADA recusar, demorar, negligenciar ou deixar de eliminar as falhas, vícios, defeitos ou imperfeições apontadas, poderá o CONTRATANTE efetuar os reparos e substituições necessárias, seja por meios próprios ou de terceiros, transformando-se os custos decorrentes, independentemente do seu montante, em dívida líquida e certa da CONTRATADA.

jj) A CONTRATADA responderá diretamente por todas e quaisquer perdas e danos causados em bens ou pessoas, inclusive em propriedades vizinhas, decorrentes de omissões e atos praticados por seus funcionários e prepostos, fornecedores e subcontratadas, bem como originados de infrações ou inobservância de leis, decretos, regulamentos, portarias e posturas oficiais em vigor, devendo indenizar o CONTRATANTE por quaisquer pagamentos que seja obrigado a fazer a esse título, incluindo multas, correções monetárias e acréscimos de mora.

kk) A CONTRATADA deverá, sempre que possível e observadas as qualificações técnicas necessárias, **priorizar a contratação de trabalhadores residentes no município de Piên**, visando fomentar a economia local e promover a geração de emprego na comunidade.

ll) a responsabilidade pela qualidade das obras, materiais e serviços executados ou fornecidos é da empresa contratada para esta finalidade,

inclusive a promoção de readequações, sempre que detectadas impropriedades que possam comprometer a consecução do objeto ajustado; ii. a obrigatoriedade da aquisição de produtos manufaturados nacionais e serviços nacionais ou a aplicação das margens de preferência para produtos manufaturados nacionais e serviços nacionais sempre que esses produtos e serviços estiverem descritos na lista estabelecida na Resolução CIIA-PAC nº 1, de 28 de junho de 2024, observadas as disposições do art. 3º-A da Lei nº 11.578, de 26 de novembro de 2007, e do Decreto nº 11.889, de 22 de janeiro de 2024;

Parágrafo Segundo: São responsabilidades da Contratante:

a) Fornecer informações e garantir acesso à CONTRATADA a toda documentação técnica necessária para a execução do objeto do presente Contrato;
b) Efetuar os pagamentos devidos à CONTRATADA, nas condições estabelecidas no instrumento convocatório e minuta do contrato;
c) Emitir Ordem de Serviços e Autorizações específicas para a atuação da CONTRATADA;
d) Disponibilizar, com necessária antecedência o local onde serão realizados os serviços, com adequações de locais próximos para armazenamento de todo o material utilizado pela contratada;
e) Comunicar, por escrito, imediatamente à Contratada as irregularidades no desenvolvimento da obra;
f) No ato do recebimento da comunicação supracitada, a Contratada deverá emitir o comprovante de recebimento por meio de assinatura do preposto da obra, sob pena de descumprimento contratual.
g) Acompanhar e fiscalizar todas as atividades da contratada pertinente ao objeto contratado, o que não exime a CONTRATADA da responsabilidade por danos causados.

Cláusula Décima – CONTRATADA não poderá ceder o presente contrato, no todo ou em parte, a nenhuma pessoa física ou jurídica, bem como não será admitido a subcontratação total das obras objeto do contrato. Somente será admitida subcontratação parcial mediante prévia e expressa autorização da Secretaria Municipal de Planejamento, Obras e Urbanismo, com lavratura de termo Aditivo e fornecimento da mesma garantia prevista Cláusula Décima deste Contrato.

Parágrafo Primeiro: A autorização do CONTRATANTE para a CONTRATADA subcontratar parcialmente as obras, objeto do contrato, não reduz nem elimina as responsabilidades e obrigações da CONTRATADA frente à CONTRATANTE em decorrência do Contrato, nem importará no estabelecimento de qualquer vínculo entre o CONTRATANTE e o(s) subcontratado(s).

Parágrafo Segundo: Em caso de autorização de subcontratação total ou parcial do objeto, fica a subcontratada obrigada a apresentar previamente à autorização, os documentos comprobatórios de idoneidade, exigidos da Contratada, na fase de habilitação.

Cláusula Décima Primeira – Qualquer modificação que se faça necessária durante o andamento das obras, seja nos projetos, detalhes ou especificações, somente poderá ser feita a critério do CONTRATANTE, através da Secretaria Municipal de Planejamento, Obras e urbanismo, que autorizará por escrito, ficando obrigada a CONTRATADA a aceitar nas mesmas condições contratuais, os acréscimos ou supressões que se fizerem necessários nas obras para melhor adequação técnica, obedecidos os limites legais estabelecidos na Lei n.º 14.133/2021.

Parágrafo Primeiro: Caso venha a ser necessária na obra contratada a realização de serviços adicionais não previstos originalmente, o custo dos mesmos será definido com base nos preços unitários constantes da Tabela de Preços Unitários vigente na Secretaria Municipal de Planejamento, Obras e Urbanismo, ou, se for o caso, o custo praticado no mercado desde que aprovado pela Secretaria, observadas as condições da proposta da CONTRATADA, formalizando o respectivo aditamento ao Contrato Primitivo, considerando os valores de desconto da Planilha de Custo da Proposta da licitante vencedora;

Parágrafo Segundo: No caso de acréscimos de serviços, a Ordem de Serviço correspondente somente será expedida após a formalização do respectivo aditamento ao contrato primitivo, obedecidas às formalidades legais.

Parágrafo Terceiro: Os pagamentos dos serviços mencionados neste item obedecerão às condições estabelecidas no Item 23 do Edital.

Cláusula Décima Segunda – A fiscalização da obra, bem como a verificação do atendimento às especificações do projeto básico, ficará a cargo do Engenheiro Civil Simon Schneider- Engenheiro Civil- CREA RS-117954/D, lotado na Secretaria de Planejamento, Obras e Urbanismo, para fiscalização de execução de onde contempla o acompanhamento da execução, fiscalização de todos os materiais e mão de obra empregados na obra, atestar as notas fiscais referentes a execução e responder por todos os assuntos relacionados a execução. A gestão do Contrato ficará a cargo do servidor Claudemir José de Andrade, a qual ficará responsável pelo acompanhamento e controle da vigência do contrato, controle de saldo de contrato e controle de saldo de empenho.

Parágrafo Primeiro: A existência e a atuação da fiscalização, através de servidores previamente designados, em nada restringem a responsabilidade, única, integral e exclusiva da(s) licitante(s) vencedora(s), no que concerne a execução do objeto contratado.

Parágrafo Segundo: O fiscal dos serviços citado nesta cláusula responderá tecnicamente pelo Município e terá total direito e responsabilidade para supervisionar, paralisar, receber provisoriamente, aprovar ou desaprovar toda e qualquer conduta e/ou parcela da obra em questão.

Parágrafo Terceiro: A CONTRATADA deverá permitir que funcionários, engenheiros, especialistas e demais profissionais enviados pelo CONTRATANTE, a qualquer tempo, inspecionem a execução das obras, examinem os registros e documentos que considerem necessários conferir, bem como que verifiquem se estão disponíveis no canteiro das obras: os veículos, máquinas e equipamentos, indicados na relação e no cronograma de utilização de veículos, máquinas e equipamentos fornecidos pela CONTRATADA. No desempenho destas tarefas, deverão os técnicos do CONTRATANTE contar com a total colaboração da CONTRATADA.

Parágrafo Quarto: A CONTRATADA deve manter no canteiro de obras o "Diário de Ocorrências" o qual, diariamente, deverá ser preenchido e rubricado pelo encarregado da CONTRATADA e pela fiscalização.

Parágrafo Quinto: Quando for o caso e a critério da fiscalização da Contratante, para início de uma nova etapa da obra, a etapa anterior deverá ser submetida à aprovação de laboratório e/ou topografia indicada pela Secretaria Municipal de Planejamento, Obras e urbanismo, tendo em vista a necessidade de verificação, por uma terceira empresa especializada, que a parcela da obra concluída tem suporte técnico para receber a sequência da obra, sendo responsabilidade da Contratada arcar com todos os ônus e custos decorrentes de tal verificação.

Parágrafo Sexto: A CONTRATADA é obrigada, se for o caso, a efetuar e entregar no prazo requisitado pela fiscalização o resultado de testes, ensaios e laudos que se fizerem necessários nas obras. As despesas decorrentes são de inteira responsabilidade da CONTRATADA.

Parágrafo Sétimo: O CONTRATANTE e a CONTRATADA, de um a outro, podem solicitar reuniões de gerenciamento das obras e do contrato. Quando isso vier a ocorrer, a fiscalização do CONTRATANTE elaborará ata dos assuntos tratados nas reuniões de gerenciamento e distribuirá cópias da mesma aos participantes da reunião. A responsabilidade das partes na tomada de providências deve ser decidida e informada por escrito.

Parágrafo Oitavo: Toda comunicação entre o CONTRATANTE e a CONTRATADA deve ser formalizada por escrito. Quando se tratar de "notificação", a mesma somente tornar-se-á efetiva após o recebimento da mesma por parte da CONTRATADA.

Parágrafo Nono: A ação ou omissão da fiscalização do CONTRATANTE não eximirá a CONTRATADA de sua total e exclusiva responsabilidade quanto à perfeição da obra, ao cumprimento dos prazos e quaisquer outras obrigações contratuais ou legais, responsabilizando-se a CONTRATADA, inclusive, perante terceiros, por qualquer irregularidade, isentando o CONTRATANTE de toda e qualquer corresponsabilidade.

Parágrafo Décimo: A fiscalização da execução da obra compete ao CONTRATANTE de forma a garantir a regularidade dos atos praticados e a plena execução do objeto, nos termos do Edital e do Projeto Básico.

Parágrafo Décimo Primeiro: A CONTRATADA deverá facilitar, por todos os meios ao seu alcance, a ampla

ação da FISCALIZAÇÃO, permitindo o acesso aos serviços e obras em execução, bem como atendendo prontamente às solicitações que lhe forem efetuadas.

Parágrafo Décimo Segundo: A FISCALIZAÇÃO realizará, dentre outras, as seguintes atividades:

a. Manter um arquivo completo e atualizado de toda a documentação pertinente aos trabalhos, incluindo o contrato, Caderno de Encargos, orçamentos, cronogramas, caderneta de ocorrências, correspondência, relatórios diários, certificados de ensaios e testes de materiais e serviços, protótipos e catálogos de materiais e equipamentos aplicados nos serviços e obras;

b. Analisar e aprovar o projeto das instalações provisórias e canteiro de serviço apresentados pela CONTRATADA no início dos trabalhos;

c. Analisar e aprovar o plano de execução e o cronograma detalhado dos serviços e obras a serem apresentados pela CONTRATADA no início dos trabalhos;

d. Promover reuniões periódicas no canteiro de serviço para análise e discussão sobre o andamento dos serviços e obras, esclarecimentos e providências necessárias ao cumprimento do contrato;

e. Esclarecer ou solucionar incoerências, falhas e omissões eventualmente constatadas nos desenhos, memoriais, especificações e demais elementos de projeto, bem como fornecer informações e instruções necessárias ao desenvolvimento dos trabalhos;

f. Solucionar as dúvidas e questões pertinentes à prioridade ou sequência dos serviços e obras em execução, bem como às interferências e interfaces dos trabalhos da CONTRATADA com as atividades de outras empresas ou profissionais eventualmente contratados pelo CONTRATANTE;

g. Promover a presença dos Autores dos projetos no canteiro de serviço, sempre que for necessária a verificação da exata correspondência entre as condições reais de execução e os parâmetros, definições e conceitos de projeto;

h. Paralisar e/ou solicitar que sejam refeitos quaisquer serviços que não sejam executados em conformidade com projeto, norma técnica ou qualquer disposição oficial aplicável ao objeto do contrato;

i. Solicitar a substituição de materiais e equipamentos que sejam considerados defeituosos, inadequados ou inaplicáveis aos serviços e obras;

j. Solicitar a realização de testes, exames, ensaios e quaisquer provas necessárias ao controle de qualidade dos serviços e obras objeto do contrato, os quais deverão ser realizados às expensas da contratada.

k. Exercer rigoroso controle sobre o cronograma de execução dos serviços e obras, aprovando os eventuais ajustes que ocorrerem durante o desenvolvimento dos trabalhos;

l. Solicitar a substituição de qualquer funcionário da CONTRATADA que embarace ou dificulte a ação da FISCALIZAÇÃO ou cuja presença no local dos serviços e obras seja considerada prejudicial ao andamento dos trabalhos;

Parágrafo Décimo Terceiro: Qualquer auxílio prestado pela FISCALIZAÇÃO na interpretação dos desenhos, memoriais, especificações e demais elementos de projeto, bem como na condução dos trabalhos, não poderão ser invocado para eximir a CONTRATADA da responsabilidade pela execução dos serviços e obras.

Parágrafo Décimo Quarto: A comunicação entre a FISCALIZAÇÃO e a CONTRATADA será realizada através de correspondência oficial e anotações ou registros na Caderneta de Ocorrências.

Parágrafo Décimo Quinto: As reuniões realizadas no local dos serviços e obras serão documentadas por Atas de Reunião, elaboradas pela FISCALIZAÇÃO e que conterão, no mínimo, os seguintes elementos: data, nome e assinatura dos participantes, assuntos tratados, decisões e responsáveis pelas providências a serem tomadas.

Cláusula Décima Terceira – Obriga-se a CONTRATADA, para o bom andamento das obras colocar à disposição

dos mesmos, veículos, máquinas e equipamentos adequados e necessários em quantidade e qualidade à execução do objeto do Contrato.

Parágrafo Primeiro: Ao CONTRATANTE reserva-se o direito de proibir a utilização de qualquer veículo, máquina ou equipamento que não esteja em perfeitas condições de uso ou que julgar impróprio para a execução do objeto do contrato.

Parágrafo Segundo: É expressamente vedado à CONTRATADA o transporte de trabalhadores em carrocerias de caminhões, dentro do canteiro de obras ou fora dele, que não atenda as normas de segurança do trabalho e do trânsito. O transporte coletivo de trabalhadores em veículos automotores deve obedecer às normas de segurança instituídas pelo Código Nacional de Trânsito, bem como as definidas pela Norma Regulamentadora nº. 18, do Ministério do Trabalho, de forma que venha a ser elidida a responsabilidade solidária do CONTRATANTE.

Parágrafo Terceiro: A CONTRATADA, uma vez iniciados os serviços, somente poderá retirar equipamentos e pessoal necessário à execução dos mesmos e, mediante prévia solicitação e expressa aprovação do CONTRATANTE.

Parágrafo Quarto: A CONTRATADA deverá providenciar, obrigatoriamente, a afixação de adesivo ou placa em todos os equipamentos/veículos destinados à execução do objeto do Contrato, conforme modelo a ser fornecido pela Secretaria Municipal de Planejamento, Obras e urbanismo, sendo vedada a utilização de tais equipamentos/veículos com tal identificação em outras obras e/ou serviços que não correspondam ao objeto do presente Contrato.

Parágrafo Quinto: É vedada à CONTRATADA a utilização de placas de sinalização padrão da Prefeitura Municipal de Piên, bem como de equipamentos ou veículos com a indicação de "A SERVIÇOS DA PREFEITURA MUNICIPAL DE PIÊN", em serviços não contratados pelo CONTRATANTE. No caso de ser constatado pelo CONTRATANTE o não atendimento a este item, ficará a CONTRATADA sujeita à aplicação de multa correspondente a 1% (um por cento) do valor global da etapa prevista no mês, nos casos de incidência e reincidência.

Parágrafo Sexto: Compete à CONTRATADA observar que veículos pesados a serem utilizados na execução dos serviços somente poderão trafegar por vias definidas pela Fiscalização, sendo que as cargas e descargas de materiais de construção somente poderão ocorrer através de autorização, por escrito da FAZTRANS, inclusive quanto ao acesso de caminhões de dimensões e capacidade limitada de carga.

Parágrafo Sétimo: No caso de ser constatado pela fiscalização do CONTRATANTE, o tráfego dos veículos pesados em vias não autorizadas, a CONTRATADA será notificada e deverá recompor, às suas expensas, todo e qualquer pavimento ou calçamento que porventura venha a ser danificado em sua decorrência. Caso a CONTRATADA não venha a recompor os danos causados, o Contratante se reserva o direito de realizar os mesmos, descontando da fatura devida à CONTRATADA os valores despendidos para tal fim, ficando inclusive, a empresa, sujeita à aplicação das penalidades previstas em lei, no instrumento convocatório e cláusulas do presente contrato.

Parágrafo Oitavo: Compete a CONTRATADA observar que o tráfego de veículos pesados sobre a calçada existente entre a obra e a rua, deverá ser realizada através da utilização de uma proteção especial em chapa de aço. No caso de ocorrência de qualquer dano em decorrência de tal tráfego, obriga-se a CONTRATADA a reparálo aplicando-se, para tanto, pelo CONTRATANTE o estabelecido no parágrafo anterior.

Cláusula Décima Quarta – A CONTRATADA, por imperativo de ordem e segurança, obriga-se a prover de sinalização os locais dos serviços, colocando no local dos trabalhos, antes de seu início, tapumes, cavaletes e demais instrumentos de sinalização, bem como placas indicativas das mesmas.

Parágrafo único: No caso de ser constatado pelo CONTRATANTE o não atendimento ao item anterior, ficará a CONTRATADA sujeita à aplicação de multa correspondente a 1% (um por cento) do valor global da etapa prevista no mês, nos casos de incidência e reincidência.

Cláusula Décima Quinta – A CONTRATADA é responsável pela solidez do objeto do contrato, nos termos do Artigo 618 do Código Civil Brasileiro e demais legislação aplicável.

Parágrafo Primeiro: A CONTRATADA responsabiliza-se pelo bom andamento dos serviços, bem como pela execução dos mesmos dentro da boa técnica e rigorosamente de acordo com os projetos, especificações e memoriais respectivos.

Parágrafo Segundo: O CONTRATANTE, por intermédio da fiscalização poderá impugnar ou interditar no todo ou em parte qualquer serviço, quando os mesmos contrariarem a boa técnica ou quando estiverem em desacordo com os projetos e/ou especificações técnicas e/ou memoriais respectivos.

Parágrafo Terceiro: A CONTRATADA assumirá integral responsabilidade por danos causados ao CONTRATANTE ou terceiros, pessoa física ou jurídica, durante a execução das obras contratadas, inclusive, quanto a acidentes, mortes, perdas ou destruições parciais ou totais, indenizações, entre outros, isentando o CONTRATANTE de toda e qualquer reclamação que possam surgir em decorrência.

DAS INFRAÇÕES E SANÇÕES ADMINISTRATIVAS (Título IV, Capítulo I, Lei 14.133/2021)

Cláusula Décima Sexta: Comete infração administrativa, nos termos da Lei n.º 14.133, de 2021, o contratado que:

a) der causa à inexecução parcial do contrato;
b) der causa à inexecução parcial do contrato que cause grave dano à Administração ou ao funcionamento dos serviços públicos ou ao interesse coletivo;
c) der causa à inexecução total do contrato;
d) deixar de entregar a documentação exigida para o certame;
e) não manter a proposta, salvo em decorrência de fato superveniente devidamente justificado;
f) não celebrar o contrato ou não entregar a documentação exigida para a contratação quando convocado dentro do prazo de validade da sua proposta;
g) ensejar o retardamento da execução ou da entrega do objeto da contratação sem motivo justificado;
h) apresentar declaração ou documentação falsa exigida para o certame ou prestar declaração falsa durante a licitação ou a execução do contrato;
i) fraudar a licitação ou praticar ato fraudulento na execução do contrato;
j) comportar-se de modo inidôneo ou cometer fraude de qualquer natureza;
k) praticar atos ilícitos com vistas a frustrar os objetivos da licitação;
l) praticar ato lesivo previsto no art. 5º da Lei nº 12.846, de 1º de agosto de 2013.

Serão aplicadas ao contratado que incorrer nas infrações acima descritas as seguintes sanções:

Parágrafo Primeiro: **Advertência**, quando o contratado der causa à inexecução parcial do contrato, sempre que não se justificar a imposição de penalidade mais grave (art. 156, §2º, da Lei nº 14.133, de 2021);

Parágrafo Segundo: **Impedimento de licitar e contratar**, quando praticadas as condutas descritas nas alíneas "b", "c", "d", "e", "f", e "g" da cláusula nona deste contrato, sempre que não se justificar a imposição de penalidade mais grave (art. 156, § 4º, da Lei nº 14.133, de 2021);

Parágrafo Terceiro: **Declaração de inidoneidade para licitar e contratar**, quando praticadas as condutas descritas nas alíneas "h", "i", "j", "k" e "l" da cláusula nona deste contrato, bem como nas alíneas "b", "c", "d", "e", "f", e "g", que justifiquem a imposição de penalidade mais grave (art. 156, §5º, da Lei nº 14.133, de 2021).

Parágrafo Quarto: **Multa**:
I – **Moratória**:
a) Moratória de 3 % (três por cento) por dia de atraso injustificado sobre o valor integral do contrato, até o limite de 20 (vinte) dias;
b) Moratória de 5 % (cinco por cento) por dia de atraso injustificado sobre o valor integral do contrato, até o limite máximo de 10 (dez) dias, pela inobservância do prazo fixado para apresentação, suplementação ou reposição da garantia;
c) Moratória de 2 % (dois por cento) por dia de atraso injustificado sobre o valor integral do contrato, até o limite máximo de 30 (trinta) dias, pela inobservância do prazo fixado pelo fiscal do contrato para sanar alguma irregularidade do objeto contratual e/ou apresentação de documentação solicitada.

d) O atraso superior a 30 (trinta) dias autoriza a Administração a promover a extinção do contrato por descumprimento ou cumprimento irregular de suas cláusulas, conforme dispõe o inciso I do artigo 137 da Lei n.º 14.133, de 2021.

II – **Compensatória**:
a) Para a infração descrita na alínea "a" da cláusula nona, a multa compensatória será de 8% (oito por cento) a 15% (quinze por cento) do valor do contrato.
b) Para a infração descrita na alínea "b" da cláusula nona, a multa compensatória será de 15% (quinze por cento) a 30% do valor do contrato.
c) Para a infração descrita na alínea "c" da cláusula nona, a multa compensatória será de 20% (vinte por cento) a 30% do valor do contrato.
d) Para a infração descrita na alínea "d" da cláusula nona, a multa compensatória será de 5% (cinco por cento) a 10% (dez por cento) do valor do contrato.
e) Para as infrações previstas nas alíneas "e"; "f"; e "g" da cláusula nona, a multa compensatória será de 5% (cinco por cento) a 10% (dez por cento) do valor do contrato.
f) Para as infrações previstas nas alíneas "h"; "i"; "j";"k"; e "l" da cláusula nona, a multa compensatória será de 10% (dez por cento) a 30% (trinta por cento) do valor do contrato.

Parágrafo Quinto: A aplicação das sanções previstas neste contrato não exclui, em hipótese alguma, a obrigação de reparação integral do dano causado ao contratante, nos moldes do previsto no artigo 156, parágrafo 9.º da Lei n.º 14.133, de 2021.

Parágrafo Sexto: Todas as sanções previstas neste contrato poderão ser aplicadas cumulativamente com a multa, conforme previsto no artigo 156, parágrafo 7.º, da Lei n.º 14.133, de 2021.

Parágrafo Sétimo: Antes da aplicação da multa será facultada a defesa do interessado no prazo de 15 (quinze) dias úteis, contado da data de sua intimação, nos moldes do disposto no artigo 157, da Lei n.º 14.133, de 2021.

Parágrafo Oitavo: Se a multa aplicada e as indenizações cabíveis forem superiores ao valor do pagamento eventualmente devido pelo contratante ao contratado, além da perda desse valor, a diferença será descontada da garantia prestada ou será cobrada judicialmente.

Parágrafo Nono: Previamente ao encaminhamento à cobrança judicial, a multa poderá ser recolhida administrativamente no prazo máximo de *30 (trinta)* dias, a contar da data do recebimento da comunicação enviada pela autoridade competente.

Parágrafo Décimo: A aplicação das sanções realizar-se-á em processo administrativo que assegure o contraditório e a ampla defesa ao contratado, observando-se o procedimento previsto no caput e parágrafos do artigo 158 da Lei n.º 14.133, de 2021, para as penalidades de impedimento de licitar e contratar e de declaração de inidoneidade para licitar ou contratar.

Parágrafo Décimo-Primeiro: Na aplicação das sanções serão considerados:
I – a natureza e a gravidade da infração cometida.
II – as peculiaridades do caso concreto.
III – as circunstâncias agravantes ou atenuantes.
IV – os danos que dela provierem para o contratante.
V – a implantação ou o aperfeiçoamento de programa de integridade, conforme normas e orientações dos órgãos de controle.

Parágrafo Décimo-Segundo: Os atos previstos como infrações administrativas na Lei nº 14.133, de 2021, ou em outras leis de licitações e contratos da Administração Pública que também sejam tipificados como atos lesivos na Lei nº 12.846, de 2013, serão apurados e julgados conjuntamente, nos mesmos autos, observados o rito procedimental e autoridade competente definidos na referida Lei (art. 159).

Parágrafo Décimo-Terceiro: A personalidade jurídica do Contratado poderá ser desconsiderada sempre que utilizada com abuso do direito para facilitar, encobrir ou dissimular a prática dos atos ilícitos previstos neste Contrato ou para provocar confusão patrimonial, e, nesse caso, todos os efeitos das sanções aplicadas à pessoa jurídica serão estendidos aos seus administradores e sócios com poderes de administração, à pessoa jurídica sucessora ou à empresa do mesmo ramo com relação de coligação ou controle, de fato ou de direito, com o

Contratado, observados, em todos os casos, o contraditório, a ampla defesa e a obrigatoriedade de análise jurídica prévia (art. 160, da Lei nº 14.133, de 2021).

Parágrafo Décimo-Quarto: Qualquer penalidade aplicada deverá ser registrada; tratando-se de penalidade que implique no impedimento de licitar e contratar com o Município, ou de declaração de inidoneidade, será obrigatória a comunicação do ato ao Tribunal de Contas do Estado.

Parágrafo Décimo-Quinto: O Contratante deverá, no prazo máximo de 15 (quinze) dias úteis, contado da data de aplicação da sanção, informar e manter atualizados os dados relativos às sanções por ela aplicadas, para fins de publicidade no Cadastro Nacional de Empresas Inidôneas e Suspensas (Ceis) e no Cadastro Nacional de Empresas Punidas (Cnep), instituídos no âmbito do Poder Executivo Federal. (Art. 161, da Lei nº 14.133, de 2021).

Parágrafo Décimo-Sexto: As sanções de impedimento de licitar e contratar e declaração de inidoneidade para licitar ou contratar são passíveis de reabilitação na forma do art. 163 da Lei nº 14.133/21.

DOS CASOS DE RESCISÃO E DO RECONHECIMENTO DOS DIREITOS DA ADMINISTRAÇÃO (Arts. 104 e 137, Lei 14.133/2021).

Cláusula Décima Sétima: O contrato será extinto quando cumpridas as obrigações de ambas as partes, ainda que isso ocorra antes do prazo estipulado para tanto.

Parágrafo Primeiro: O contrato poderá ser extinto antes do prazo nele fixado, sem ônus para o contratante, quando este não dispuser de créditos orçamentários para sua continuidade ou quando entender que o contrato não mais lhe oferece vantagem. Nesta hipótese, a extinção ocorrerá na próxima data de aniversário do contrato, desde que haja notificação do contratado pelo contratante nesse sentido com pelo menos 2 (dois) meses de antecedência desse dia.

Parágrafo Segundo: Caso a notificação da não-continuidade do contrato, nos termos do parágrafo anterior, ocorra com menos de 2 (dois) meses da data de aniversário, a extinção contratual ocorrerá após 2 (dois) meses da data de comunicação.

Parágrafo Terceiro: O contrato poderá ser extinto antes de cumpridas as obrigações nele estipuladas, ou antes do prazo nele fixado, por algum dos motivos previstos no artigo 137 da Lei nº 14.133/21, bem como amigavelmente, assegurados o contraditório e a ampla defesa, aplicando-se também os artigos 138 e 139 da mesma lei.

Parágrafo Quarto: A alteração social ou a modificação da finalidade ou da estrutura da empresa não ensejará a extinção se não restringir sua capacidade de concluir o contrato.

Parágrafo Quinto: No caso do parágrafo anterior, se a modificação implicar mudança da pessoa jurídica contratada, deverá ser formalizado termo aditivo para alteração subjetiva.

Parágrafo Sexto: O termo de extinção, sempre que possível, será precedido de:
I – Balanço dos eventos contratuais já cumpridos ou parcialmente cumpridos;
II – Relação dos pagamentos já efetuados e ainda devidos;
III – Indenizações e multas.

Parágrafo Sétimo: A extinção do contrato não configura óbice para o reconhecimento do desequilíbrio econômico-financeiro, hipótese em que será concedida indenização por meio de termo indenizatório (artigo 131, caput, da Lei n.º 14.133, de 2021).

Parágrafo Oitavo: O contrato poderá ser extinto caso se constate que o contratado mantém vínculo de natureza técnica, comercial, econômica, financeira, trabalhista ou civil com dirigente do órgão ou entidade contratante ou com agente público que tenha desempenhado função na licitação ou atue na fiscalização ou na gestão do contrato, ou que deles seja cônjuge, companheiro ou parente em linha reta, colateral ou por afinidade, até o terceiro grau (art. 14, inciso IV, da Lei n.º 14.133, de 2021).

DA LEGISLAÇÃO APLICÁVEL (Art. 75, Lei 14.133/2021).

Prefeitura Municipal de Piên

Estado do Paraná

Cláusula Décima Oitava: O presente contrato rege-se pelas disposições expressas na Lei 14.133 de 01/04/2021, suas alterações e, pelos preceitos de Direito Público, aplicando-se supletivamente os princípios da Teoria Geral dos Contratos, as disposições de Direito Privado, Código de Defesa do Consumidor, Código Civil a Lei Orgânica e demais normas aplicáveis à espécie do Município de Piên/Pr.

Parágrafo Único: Os casos omissos serão resolvidos à luz da referida Lei e suas alterações, recorrendo-se à analogia, aos costumes e aos princípios gerais de Direitos.

DA OBRIGAÇÃO DO CONTRATADO (Art. 89, Lei 14.133/2021).

Cláusula Décima Nona: Fica o CONTRATADO obrigado a manter, durante toda a execução do contrato, em compatibilidade com as obrigações por ele assumidas, todas as condições de habilitação e qualificação exigidas na licitação, devendo atender aos encargos trabalhistas, previdenciários, fiscais e comerciais decorrentes da execução do presente Contrato.

DO FORO (Art. 89 § 1º, Lei 14.133/2021).

Cláusula Vigésima: Concorda o CONTRATADO quanto ao foro privilegiado atribuído ao CONTRATANTE, qual seja o Foro de Rio Negro, Comarca da Região Metropolitana de Curitiba/PR, para dirimir eventuais questões oriundas do presente contrato, com exclusão de qualquer outro, por mais privilegiado que seja.

E por estarem justos e contratados, as partes firmam o presente instrumento, obrigando-se a cumprir fielmente o que nele ficou convencionado.

Piên/PR, 09 de abril de 2026

ANA CAROLINA IRULEGUI:04791165985

Assinado de forma digital por ANA CAROLINA IRULEGUI:04791165985
Dados: 2026.04.14 08:24:26 -03'00'

MAICON GROSSKOPF
Prefeito
CONTRATANTE

DGT CONSTRUÇÕES LTDA
CONTRATADO

WAGNER ALBUQUERQUE
Procurador Jurídico
OAB/PR nº 132.993

MAYARA APARECIDA DE ALMEIDA GROSSKOPF
Secretária Municipal de Saúde

TESTEMUNHAS:

Nome: Simon Schneider
Assinatura:

Nome: Willyan Viana Barboza
Assinatura:

GRAFENO

Comprovante de pagamento
Solicitação: 15/04/2026

Valor Transferido

R$ 3.907,72

Recibo de Transferência TED Enviada

Número do Comprovante: 3e3f2486-33ae-4ea5-bf55-0b36be2b8a83

Transferido em: 15/04/2026 HORA: 11:03:26

Transferido por

Conta Corrente: 310 - VORTX DTVM LTDA.

Agência: 0001 **Conta:** 00105156-1

Nome: DGT CONSTRUCOES LTDA

CPF/CNPJ: 40.***.408/0001-**

Transferido para

Conta Corrente: 001 - BCO DO BRASIL S.A.

Agência: 0674 **Conta:** 140008-8

Nome: PREFEITURA MUNICIPAL DE PIÊN

CPF/CNPJ: 76.***.666/0001-**

Débito Realizado com sucesso

5º ADITIVO AO CONTRATO Nº 045/2023
REFERENTE A TOMADA DE PREÇOS Nº 004/2023

5º ADITIVO AO CONTRATO DE PRESTAÇÃO DE SERVIÇOS QUE ENTRE SI CELEBRAM O MUNICÍPIO DE PIÊN E G.A. ASSESSSORIA E CONSULTORIA EMPRESARIAL LTDA.

Pelo presente instrumento particular de prestação de serviços que entre si celebram, de um lado **O MUNICÍPIO DE PIÊN**, inscrito no CNPJ/MF sob o n.º 76.002.666/0001-40, sediada na Rua Amazonas, nº 373, centro, Piên-PR, neste ato representada por seu titular Exmo. Sr. Prefeito, **MAICON GROSSKOPF**, portador da CI RG nº 10094176-7, inscrito no CPF/MF sob o nº 080.xxx.589-xx, residente e domiciliado em Piên – PR, neste ato assistido pela Procuradoria Jurídica do Município Sr. Wagner Albuquerque, OAB/PR nº 132.993/PR em conjunto com o Secretário Municipal de Planejamento, Obras e Urbanismo Sr. Douglas Lietz, Decreto 017/2026, doravante denominada **CONTRATANTE**, e a empresa **G.A. ASSESSSORIA E CONSULTORIA EMPRESARIAL LTDA**, inscrita no CNPJ sob n.º 18.236.979/0001-67, estabelecida na Avenida Duque de Caxias, nº 882, Sala 605 Torre 1, em Maringá/PR, CEP: 87013-180, Fone (44) 3354-1923, e-mail: comercial@tributech.com.br; neste ato representado pelo, Sr. Gustavo Arguelho, inscrito no CPF sob nº. 005.xxx.501-xx doravante denominado simplesmente **CONTRATADO,** resolvem FIRMAR TERMO ADITIVO ao Contrato nº 045/2023, nos termos da Lei nº 8.666/93 e das cláusulas e condições abaixo discriminadas, que as partes declaram conhecer e mutuamente se outorgam, a saber:

Cláusula Primeira: O prazo de execução fica prorrogado até 30/10/2026 e de vigência ficam prorrogados até 30/12/2026.

Cláusula Segunda: Ficam inalteradas as demais cláusulas do contrato original.

Piên/PR, 13 de abril de 2026

Publicado por:
Bernadete Maguerovski Dos Santos
Código Identificador:7F6F4056

SECRETARIA DE ADMINISTRAÇÃO E FINANÇAS
CHAMADA PÚBLICA 007/2026

CHAMAMENTO PÚBLICO Nº 007/2026
PROCESSO Nº 2612/2026

O Prefeito do Município de Piên, Estado do Paraná, **MAICON GROSSKOPF**, no uso de suas atribuições legais e considerando o disposto na Lei nº 13.019/2014, alterada pela Lei nº 13.204/2015, e o Decreto Municipal nº 214/2017, **TORNA PÚBLICO** às organizações da sociedade civil/entidades privadas sem fins lucrativos declaradas de utilidade pública no Município de Piên, que realizará **CHAMAMENTO PÚBLICO,** visando a seleção de propostas apresentadas pelas organizações da sociedade civil/entidades interessadas em firmar parcerias por meio de Termo de Parceria, nos termos e condições estabelecidas neste Edital e seus anexos.

LEGISLAÇÃO: Lei Federal nº 13.019/2014, alterada pela Lei nº 13.204/2015, e o Decreto Municipal nº 214/2017.

DATA PARA ENTREGA DOS ENVELOPES CONTENDO AS PROPOSTAS: **Das 08h00min do dia 15/04/2026 até às 17h00min do dia 15/05/2026.**

LOCAL PARA ENTREGA DA DOCUMENTAÇÃO: Sede da Secretaria de Planejamento, Obras e Urbanismo de Piên/PR, junto ao Departamento de Orçamento e Convênios, localizado à Rua Amazonas, nº 162, Centro, Piên/PR.

O edital completo estará à disposição dos interessados a partir do dia 10 de abril de 2026, no Departamento de Orçamento e Convênios, e através do e-mail licitacoes.administracao@pien.pr.gov.br

Piên/PR, 14 de abril de 2026.

262

MAICON GROSSKOPF
Prefeito do Município de Piên/PR

Publicado por:
Marcos Aurelio Melenek
Código Identificador:64C4D133

SECRETARIA DE ADMINISTRAÇÃO E FINANÇAS
CONTRATO Nº 046/2026

EXTRATO DE CONTRATO

CONTRATO Nº 046/2026

MODALIDADE: REFERENTE AO PREGÃO ELETRÔNICO Nº 015/2026

CONCESSIONÁRIA: 38.168.424 MAGDA NUNES DA SILVEIRA RUDNICK
CNPJ: 38.168.424/0001-32
OBJETO: Permissão de uso de bem imóvel público, a título precário, qualificado e oneroso, para empresa especializada executar a organização, gestão e exploração do evento oficial do Jantar das Mulheres 2026, a ser realizado no Centro de Eventos Loir Dreveck, no município de Piên/PR

VALOR TOTAL: A CONCESSIONÁRIA pagará à CONCEDENTE, a importância de R$ 7.001,00 (sete mil e um reais)

FISCAL: Estefany kauany de Lima Moreira

PRAZO DE VIGÊNCIA: 30 (TRINTA) dias, a contar da data de sua assinatura.

DATA DE ASSINATURA: 08 de abril de 2026.

Coordenação De Contratos.
Compras e Licitações

Publicado por:
Bernadete Maguerovski Dos Santos
Código Identificador:AABA61B2

SECRETARIA DE ADMINISTRAÇÃO E FINANÇAS
CONTRATO Nº 0472026

EXTRATO DE CONTRATO

CONTRATO Nº 0472026

MODALIDADE: REFERENTE A CONCORRÊNCIA ELETRÔNICA Nº 004/2026

CONTRATADO: DGT CONSTRUÇÕES LTDA
CNPJ: 40.117.408/0001-62
OBJETO: Contratação de empresa especializada para Reforma da Unidade Básica de Saúde PONTE ALTA em Piên Paraná, com área total da edificação de 47,27 m², conforme Projeto Básico e Edital da CONCORRÊNCIA nº 004/2026.

VALOR: R$ 78.154,58 (setenta e oito mil e cento e cinquenta e quatro reais e cinquenta e oito centavos)

FISCAL: Simon Schneider- Engenheiro Civil- CREA RS-117954/D

PRAZO DE EXECUÇÃO E VIGÊNCIA: 90 (noventa) dias a contar da publicação

DATA DE ASSINATURA: 09 de abril de 2026.

Coordenação de Contratos.
Compras e Licitações