


MAPA I: MACROZONEAMENTO MUNICIPAL

Zoneamento | Plano
Diretor de Piên/PR

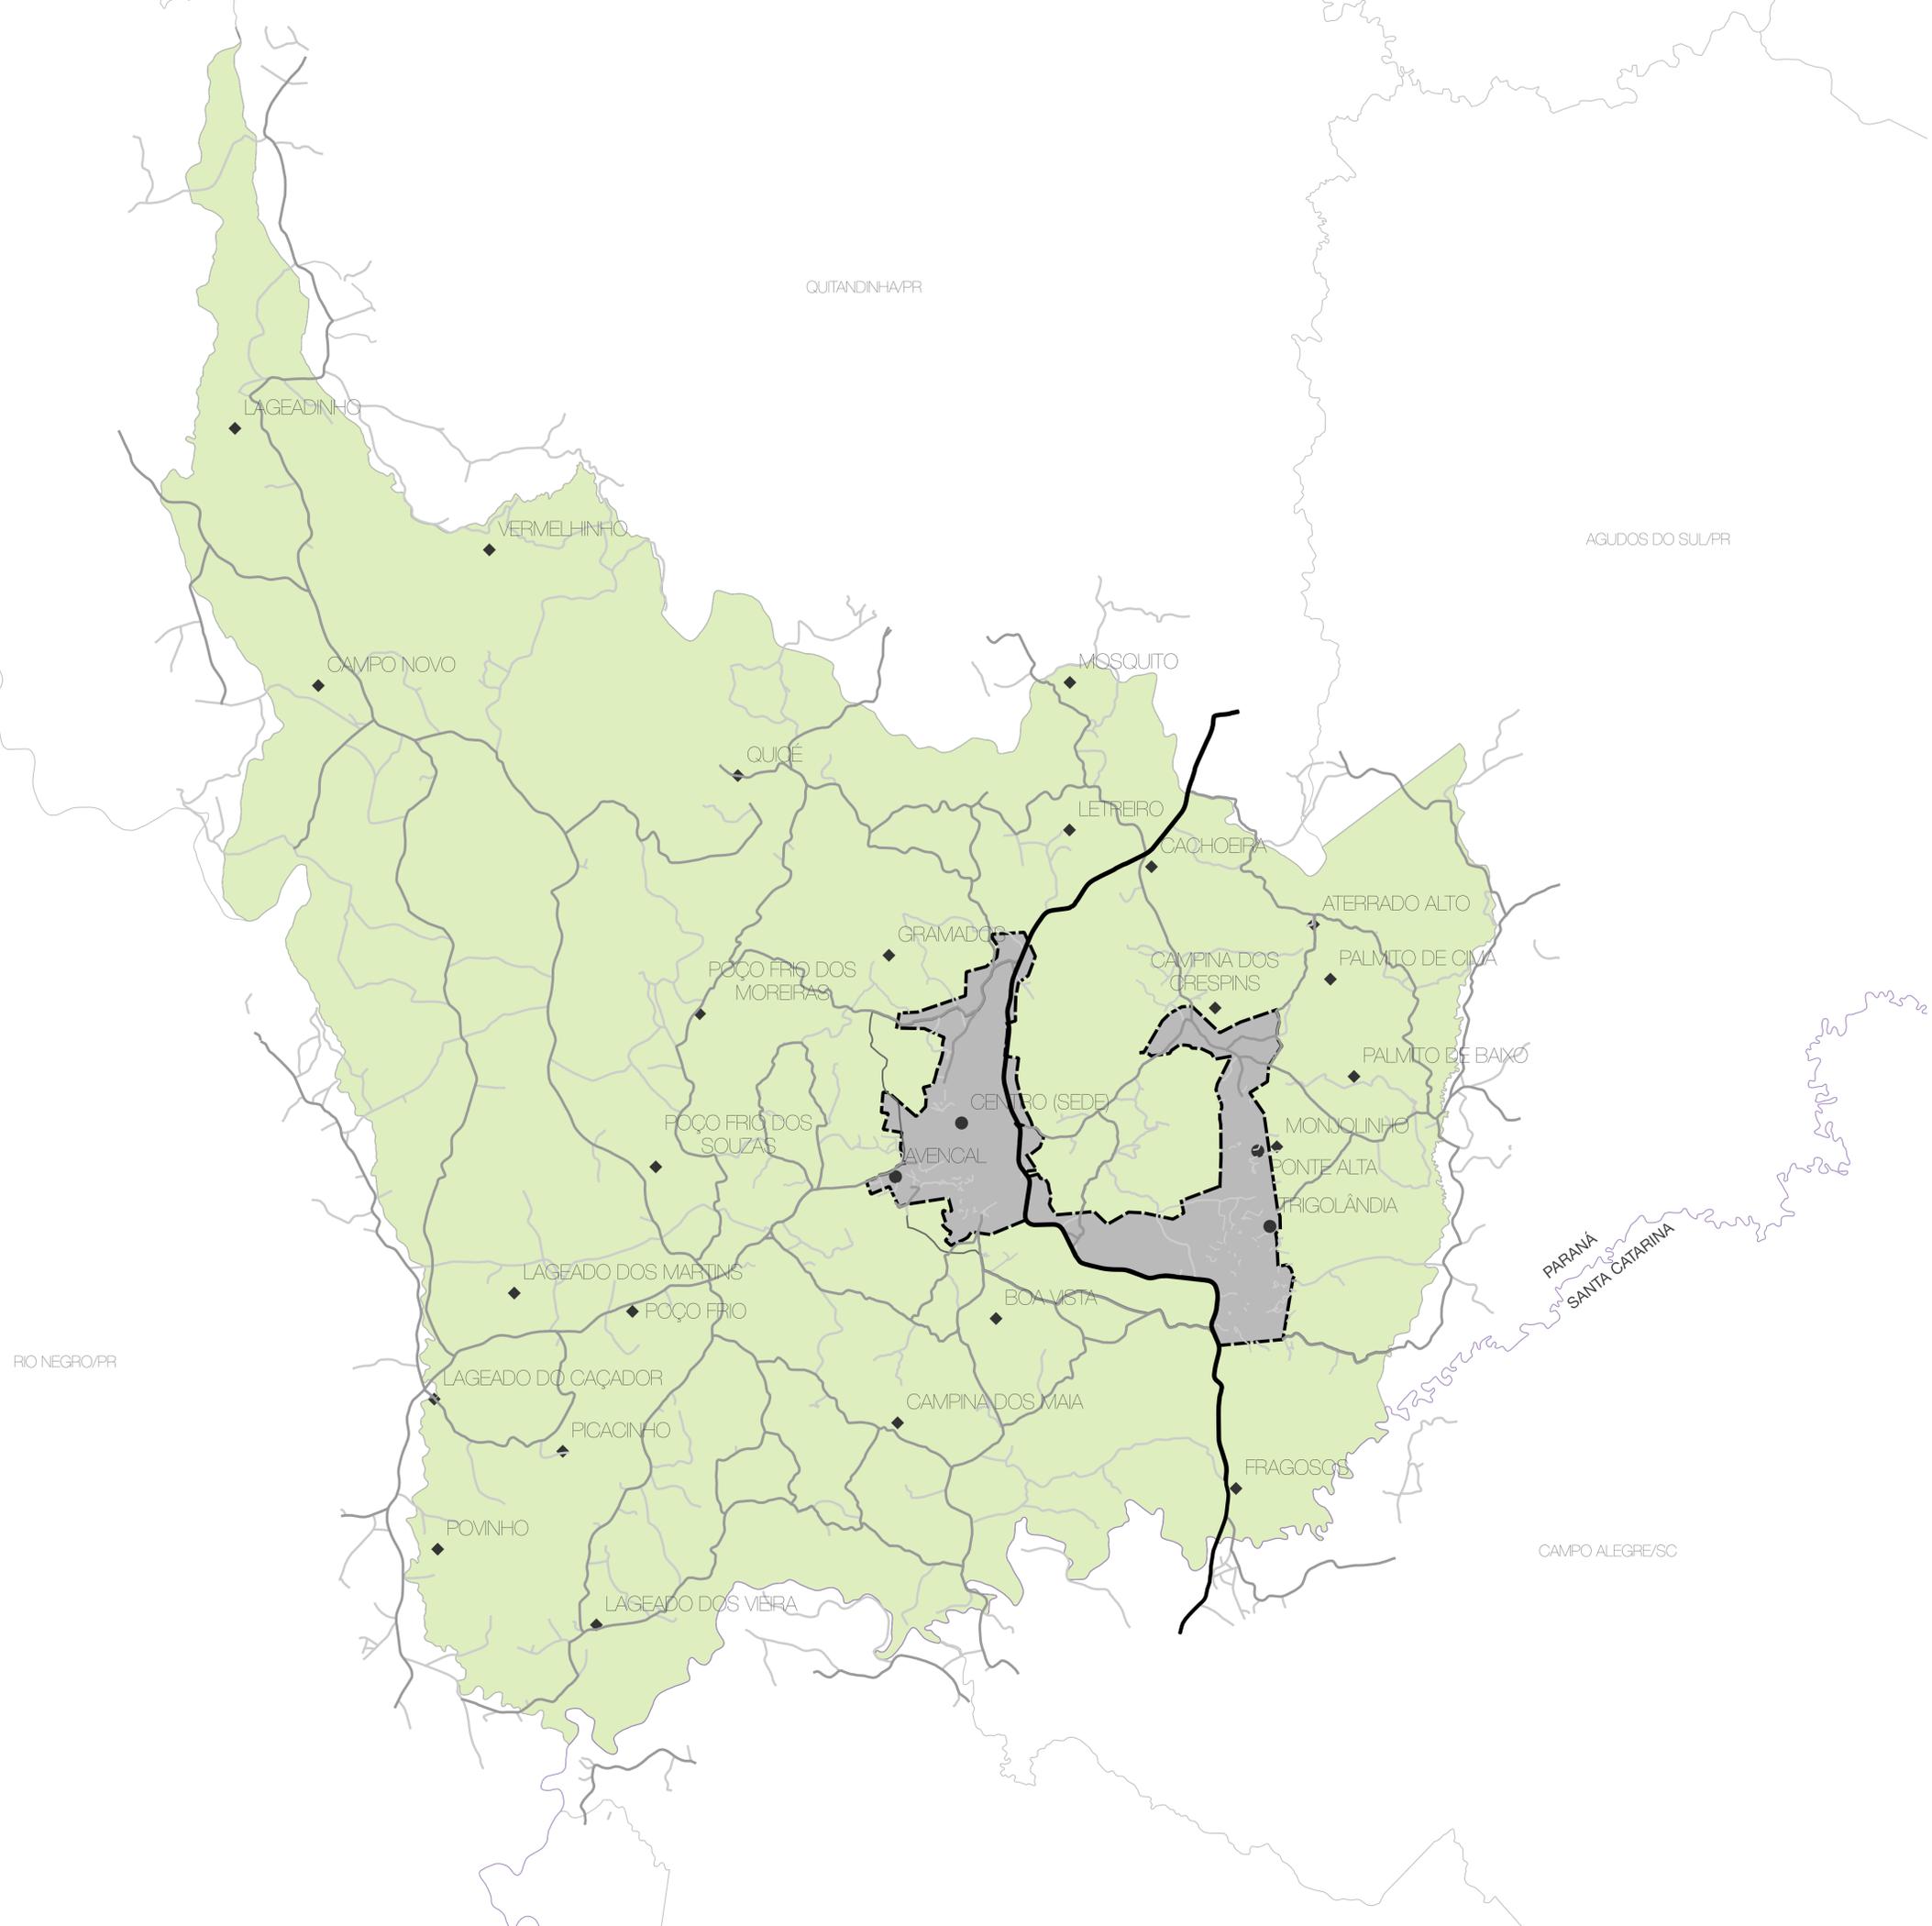

LEGENDA

- rodovia estadual PR-420 —
- estradas principais —
- estradas secundárias —
- vias municipais —
- estradas caminhos —
- limite estadual —
- limite municipal —
- perímetro urbano —
- macrozona urbana —
- macrozona rural —
- localidade rural ◆
- localidade urbana ●



0 1.000 2.000 3.000 4.000 5.000 m
Escala 1: 50.000
SIRGAS 2000 UTM 22S