


| LEGENDA DE CONDUTOS - TÉRREO | |
|------------------------------|-----------|
| | ÁGUA FRIA |

| LEGENDA DAS INDICAÇÕES - TÉRREO | |
|---------------------------------|--|
| | RE Registro esfera VS compacto soldável - 3/4" |

| LEGENDA - TÉRREO | |
|------------------|------------|
| | Esgoto |
| | Pluvial |
| | Ventilação |

| LEGENDA - TÉRREO | |
|------------------|-------------------------------------|
| | BOCA DE LOBO |
| | CAIXA SIFONADA |
| | CAIXA DE AREIA PLUVIAL SIMPLES |
| | CAIXA DE AREIA PLUVIAL PVC |
| | CAIXA DE INSPEÇÃO DE ESGOTO SIMPLES |
| | CAIXA DE PASSAGEM PVC DN 30 |
| | JOELHO 45 |
| | JOELHO 45° SERIE R |
| | JOELHO 90° - COLUNA |
| | JOELHO 90° SERIE R - COLUNA |
| | JUNÇÃO SIMPLES |
| | JUNÇÃO SIMPLES SERIE R |
| | JUNÇÃO SIMPLES COM REDUÇÃO |
| | PIA DE COZINHA INDUSTRIAL |
| | POÇO DE VISITA DE ESGOTO |
| | TÊ SANITÁRIO |
| | VASO SANITÁRIO CJ J90° |

1 PLANTA DE PAVIMENTO - HIDROSSANITÁRIO
1 : 50

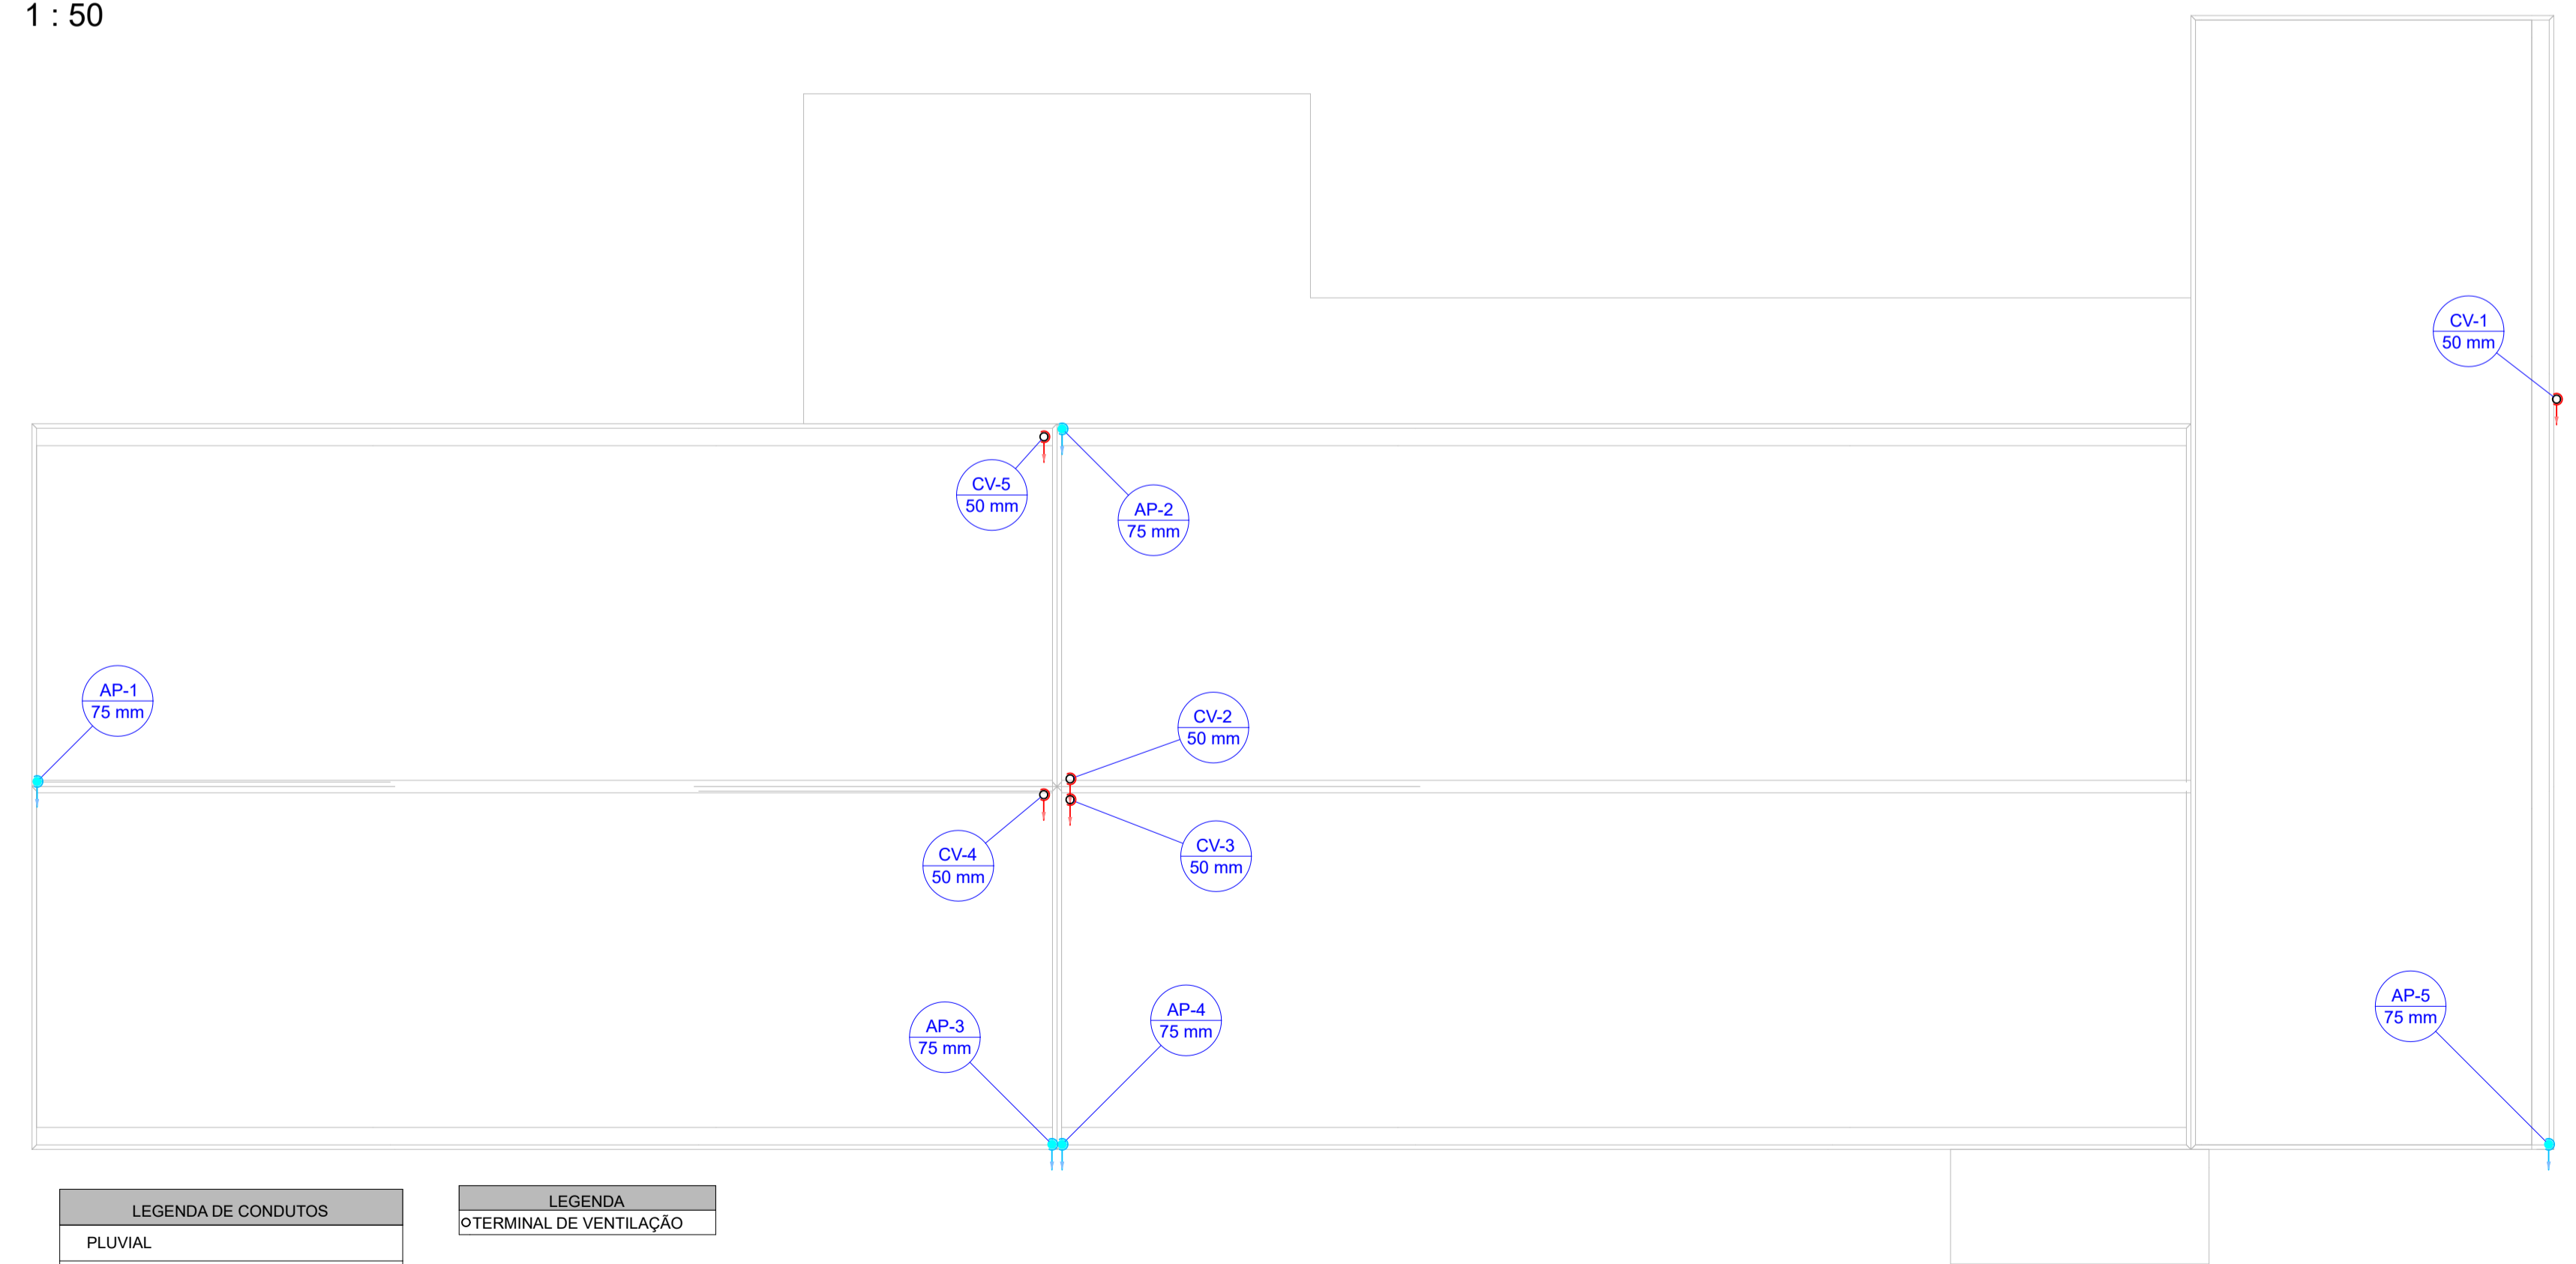

| LEGENDA DE CONDUTOS | |
|---------------------|------------|
| | PLUVIAL |
| | VENTILAÇÃO |

| LEGENDA | |
|---------|------------------------|
| | TERMINAL DE VENTILAÇÃO |

2 PLANTA DE COBERTURA - DRENAGEM PLUVIAL
1 : 50

| | | | |
|--|------------|--|----|
| Prefeitura Municipal de Piên Rua Amazonas nº 373 - Centro - Piên - Paraná - CEP 83.860-000 | | | |
| RESP. TÉCNICO: | | PROPRIETÁRIO: | |
| EMERSON GONÇALVES CREA PR - 75.446/D | | PREFEITURA MUNICIPAL DE PIÊN CNPJ: 16.002.866/0001-40 | |
| OBRA: AMPLIAÇÃO CMEI GOTINHAS DO SABER | | | |
| LOCAL: RUA GOIÂNIA, 994 - AVENCAL - PIÊN-PR | | | |
| DESCRIÇÃO: 1- PLANTA DE PAVIMENTO HIDROSSANITÁRIO 2- PLANTA DE COBERTURA DRENAGEM PLUVIAL | | | |
| PROJETO | DESENHO | PRANCHA | DE |
| HIDRO E PLUVIAL | EMERSON | 01 | 01 |
| | DATA | INDICADA | |
| | MARÇO/2023 | | |
| | ESCALA | | |