


ANEXO III

DESENHO 01 – Dimensionamento de estradas rurais




ANEXO III

DESENHO 02 – Proposta de dimensionamento para Vias Marginais SEM ACOSTAMENTO

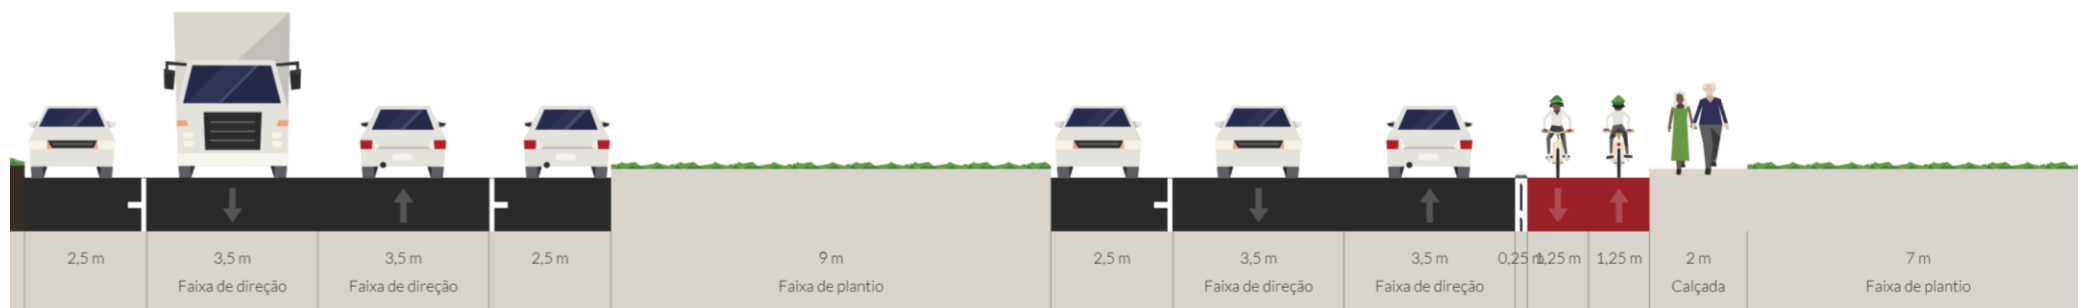


ANEXO III

DESENHO 03 – Proposta de dimensionamento para Vias Marginais COM ACOSTAMENTO

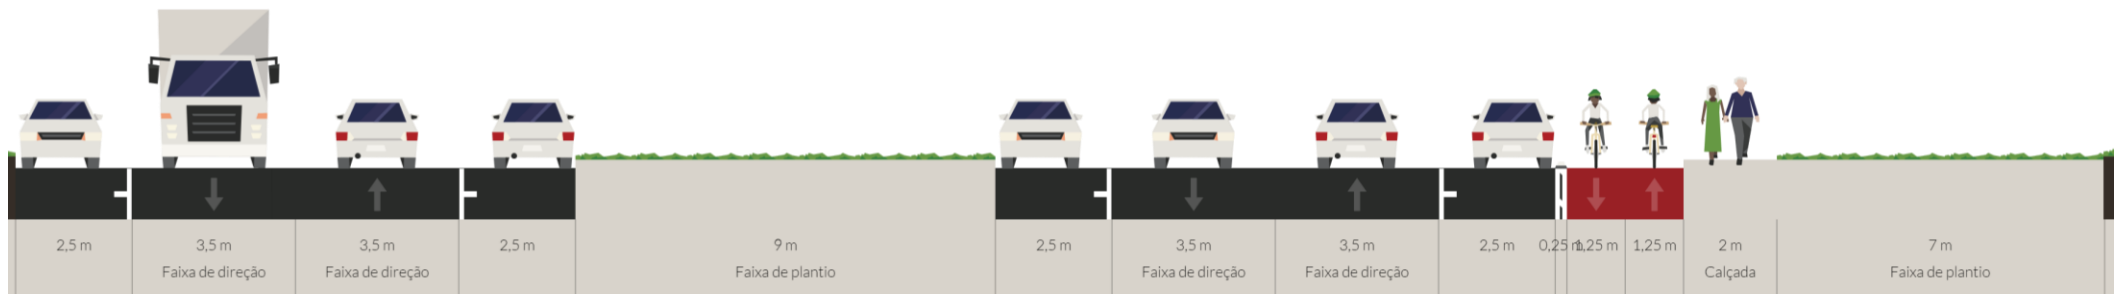


ANEXO III

DESENHO 04 – Dimensionamento das Vias Arteriais

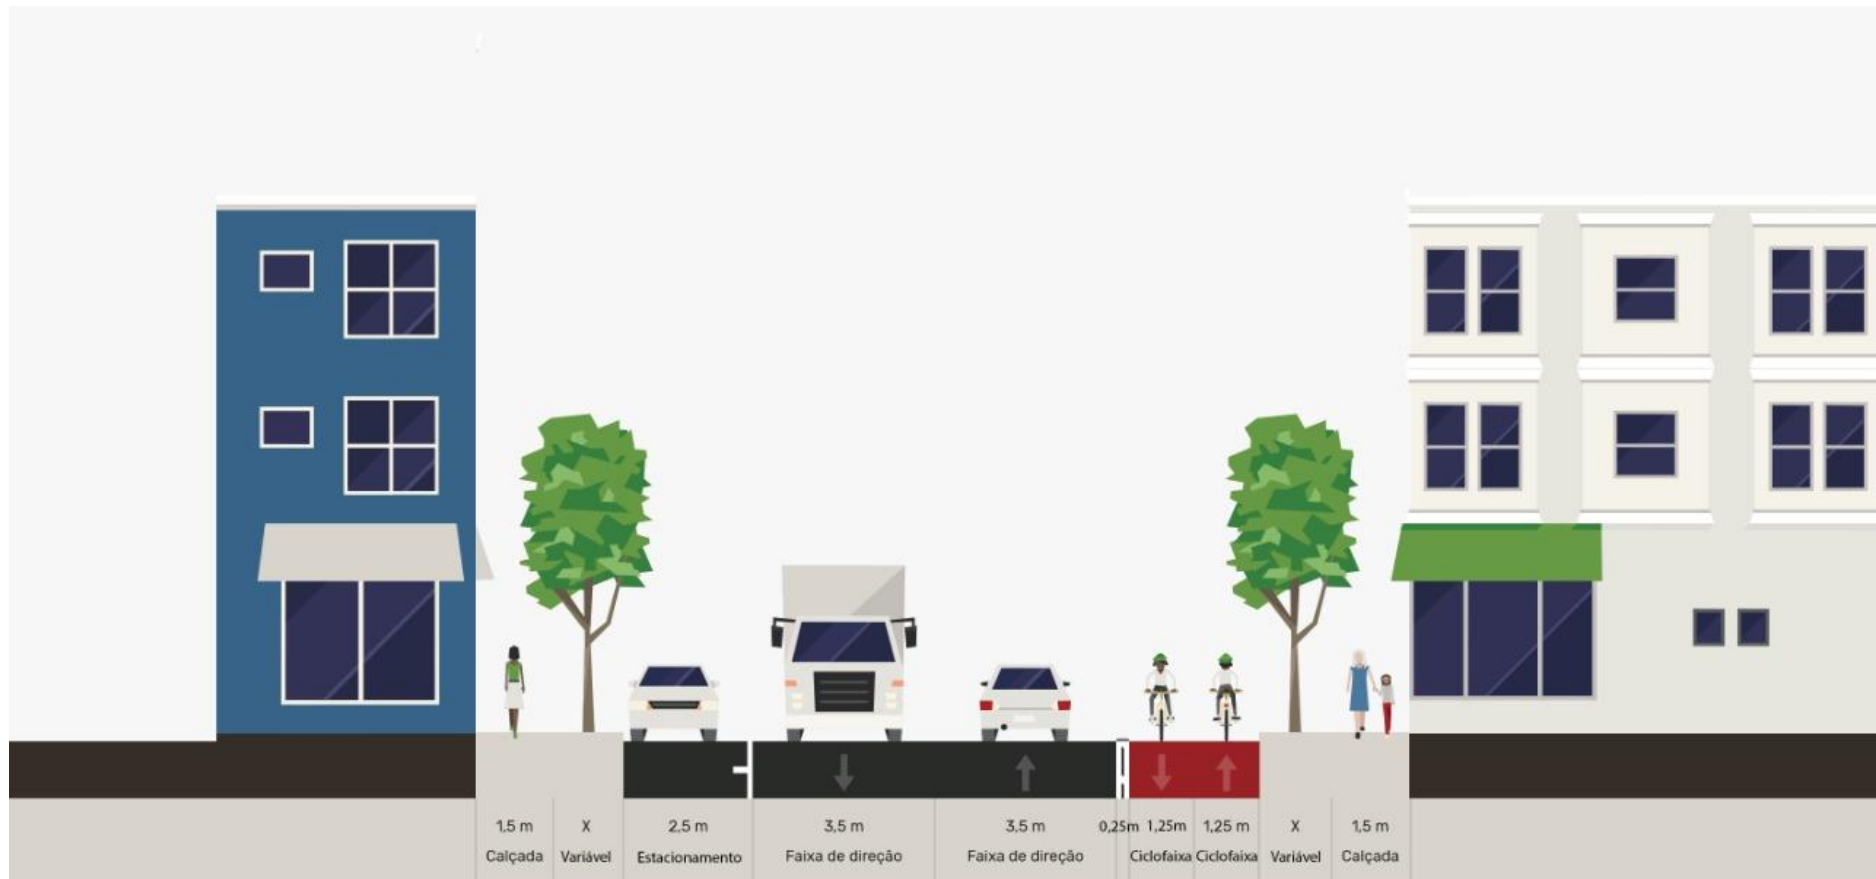


ANEXO III

DESENHO 05 – Dimensionamento das Vias Coletoras

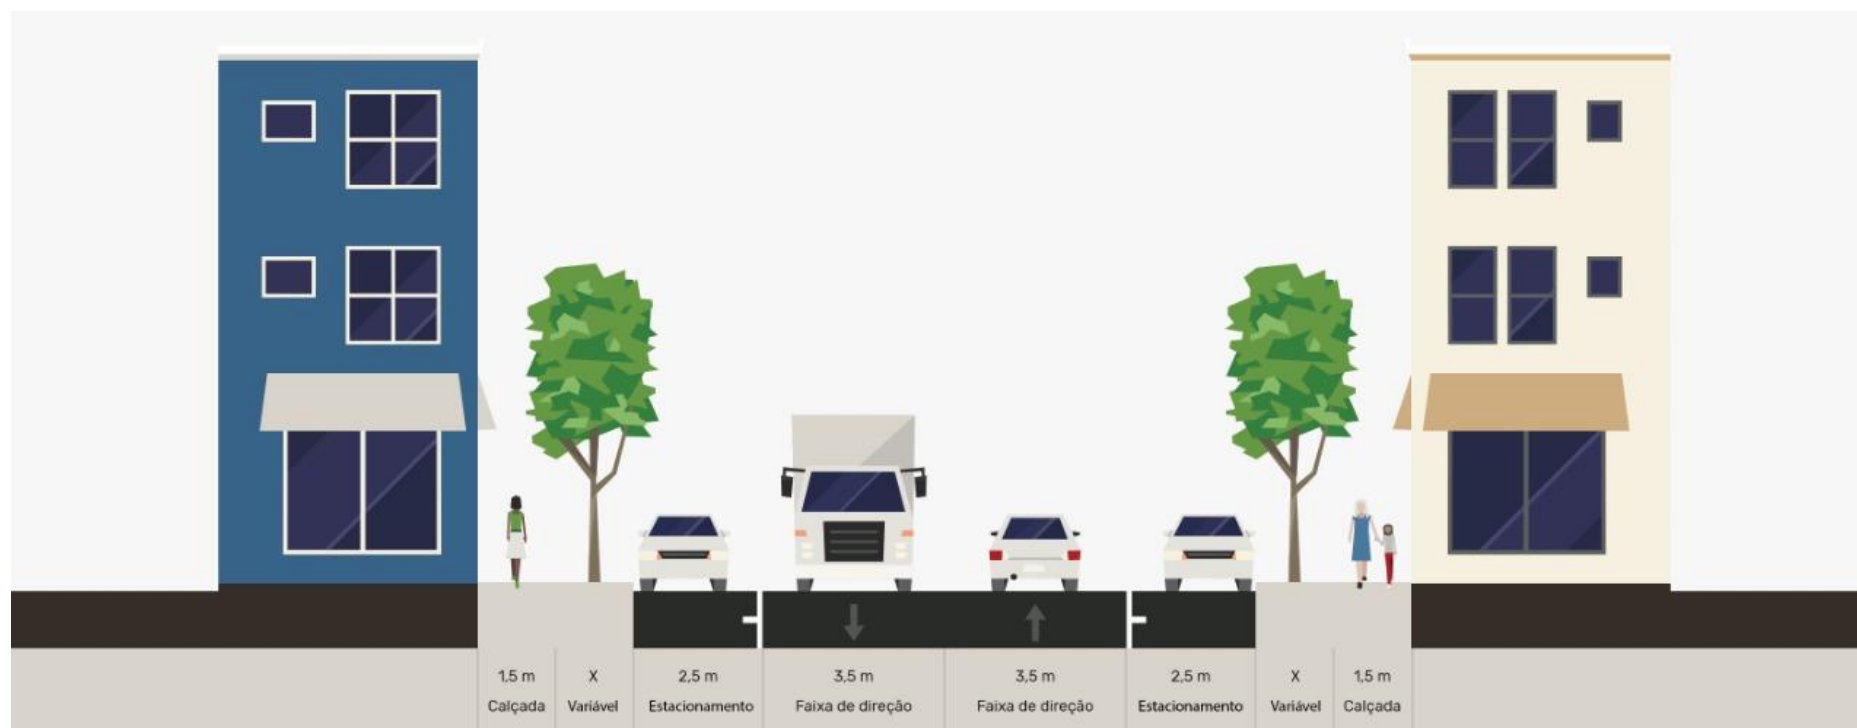

ANEXO III

DESENHO 06 – Dimensionamento das Vias Locais

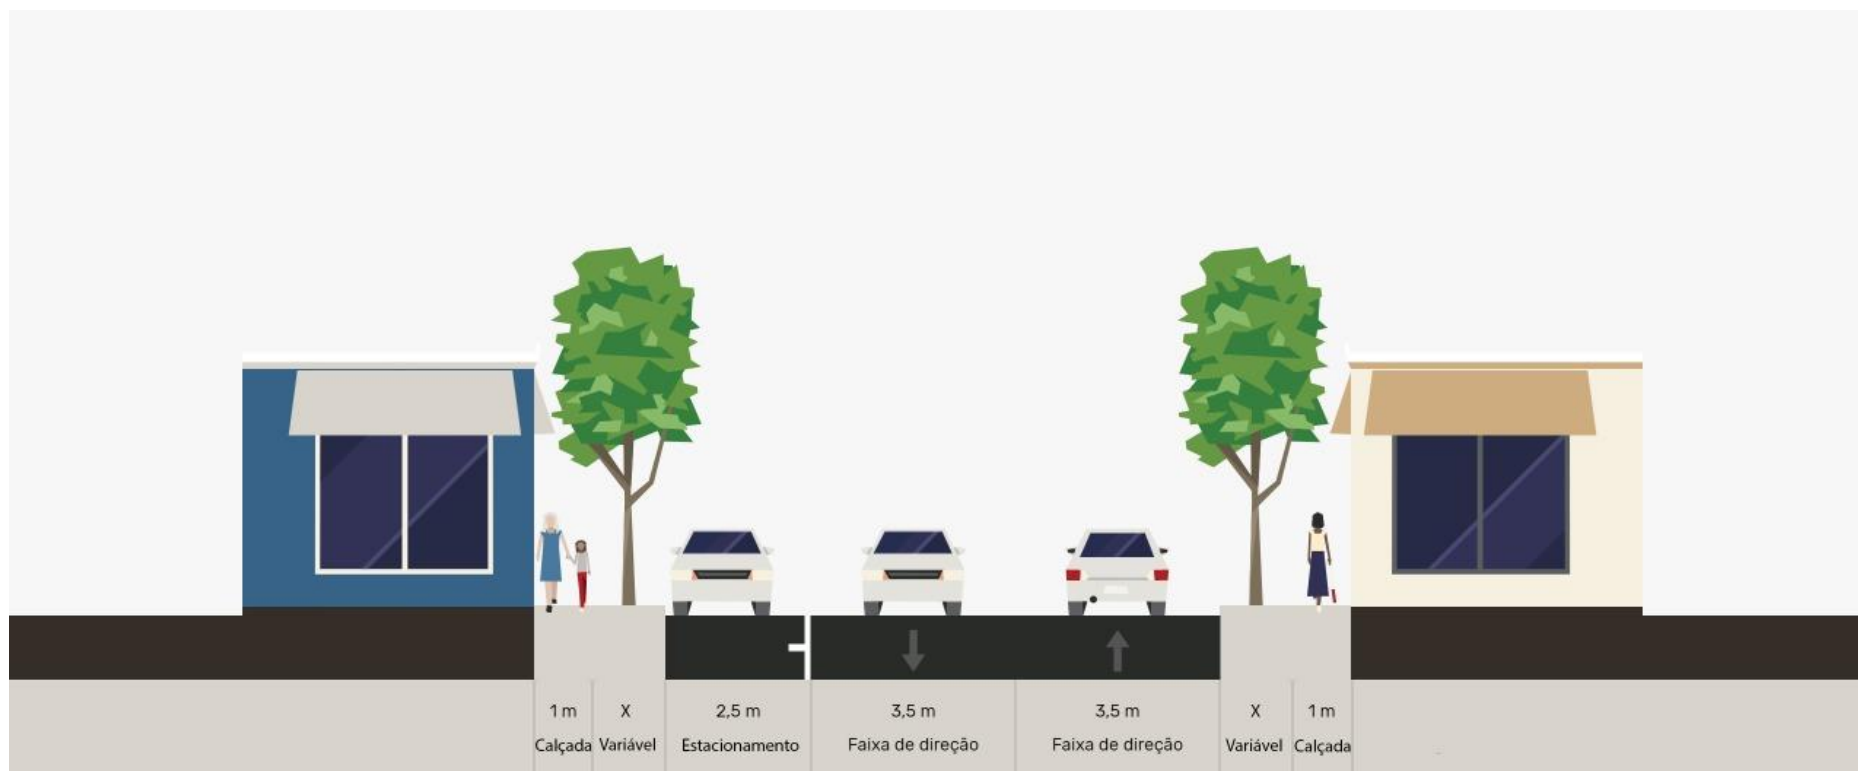

ANEXO III

DESENHO 07 – Dimensionamento das Vias Tranquilizadas

